




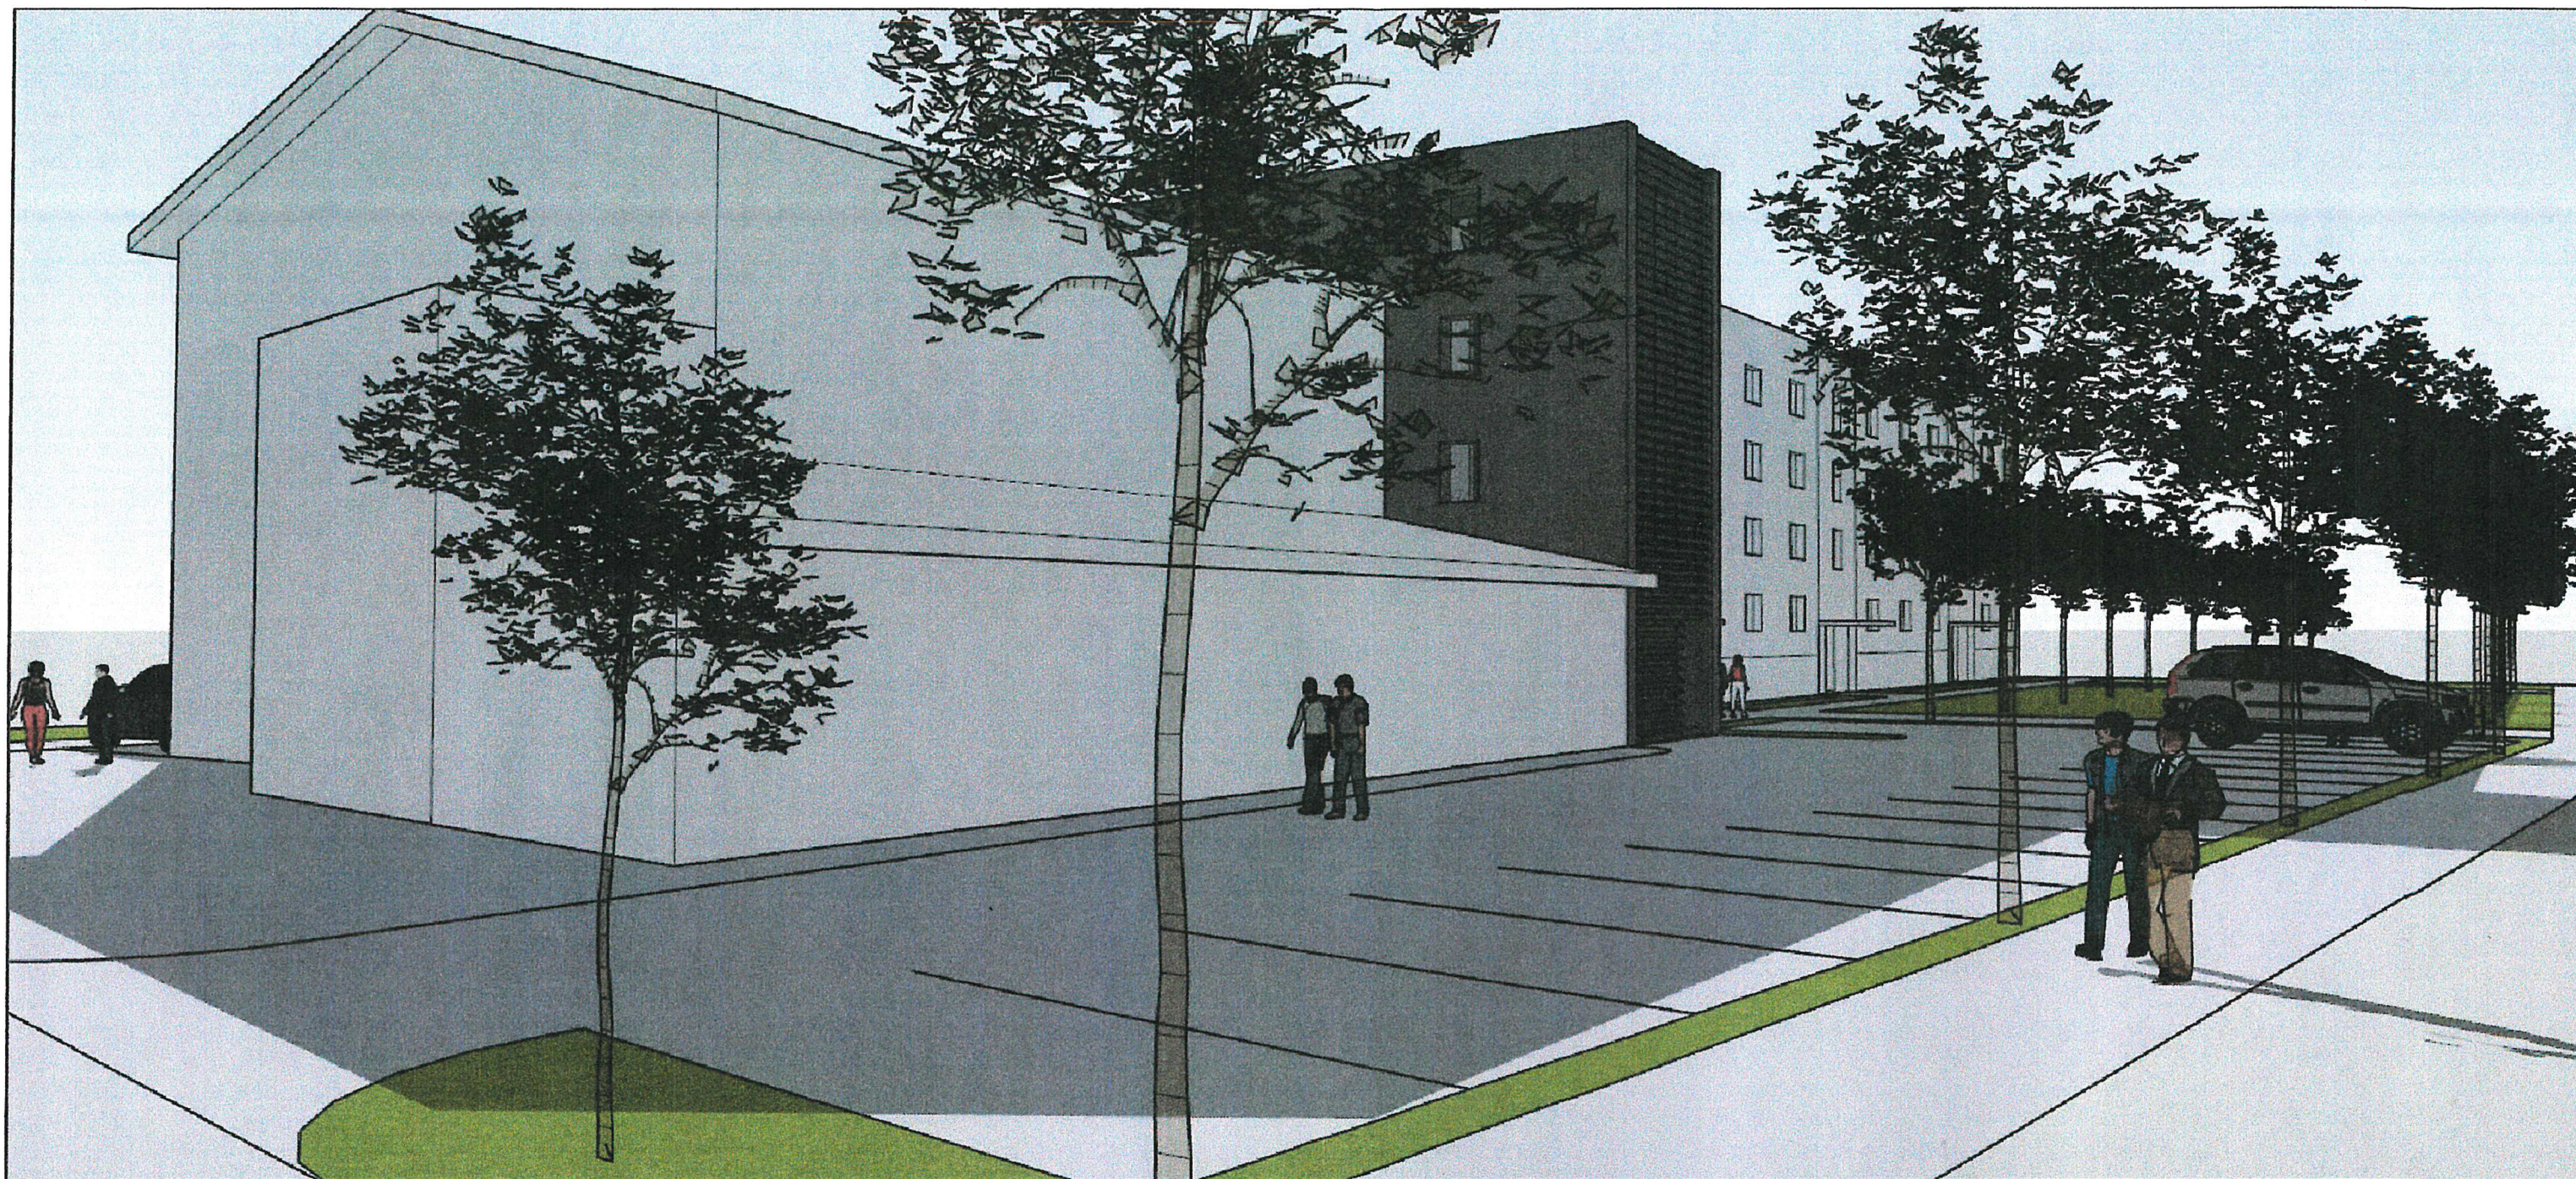

Architektonická štúdia / Stavebné úpravy prístavba a nadstavba predajne na polyfunkčný dom


Ing. arch. Mário Ngô
MAR/2022

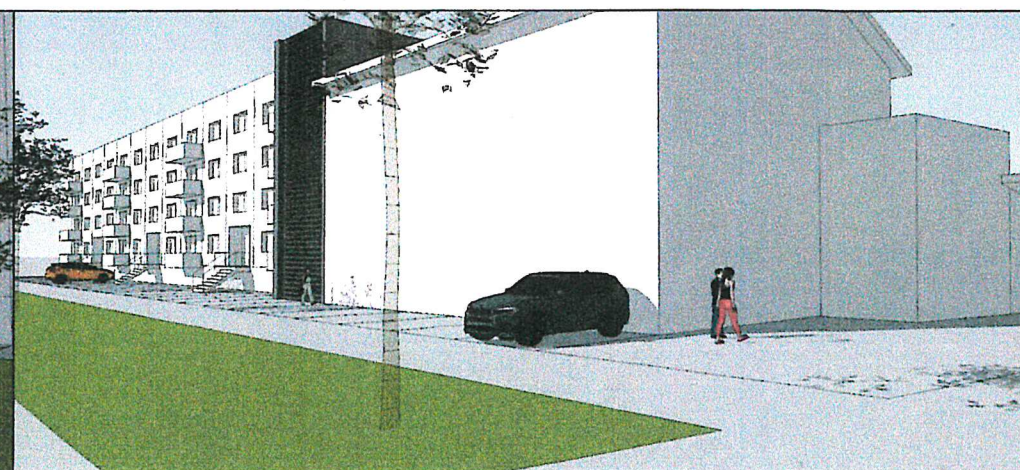

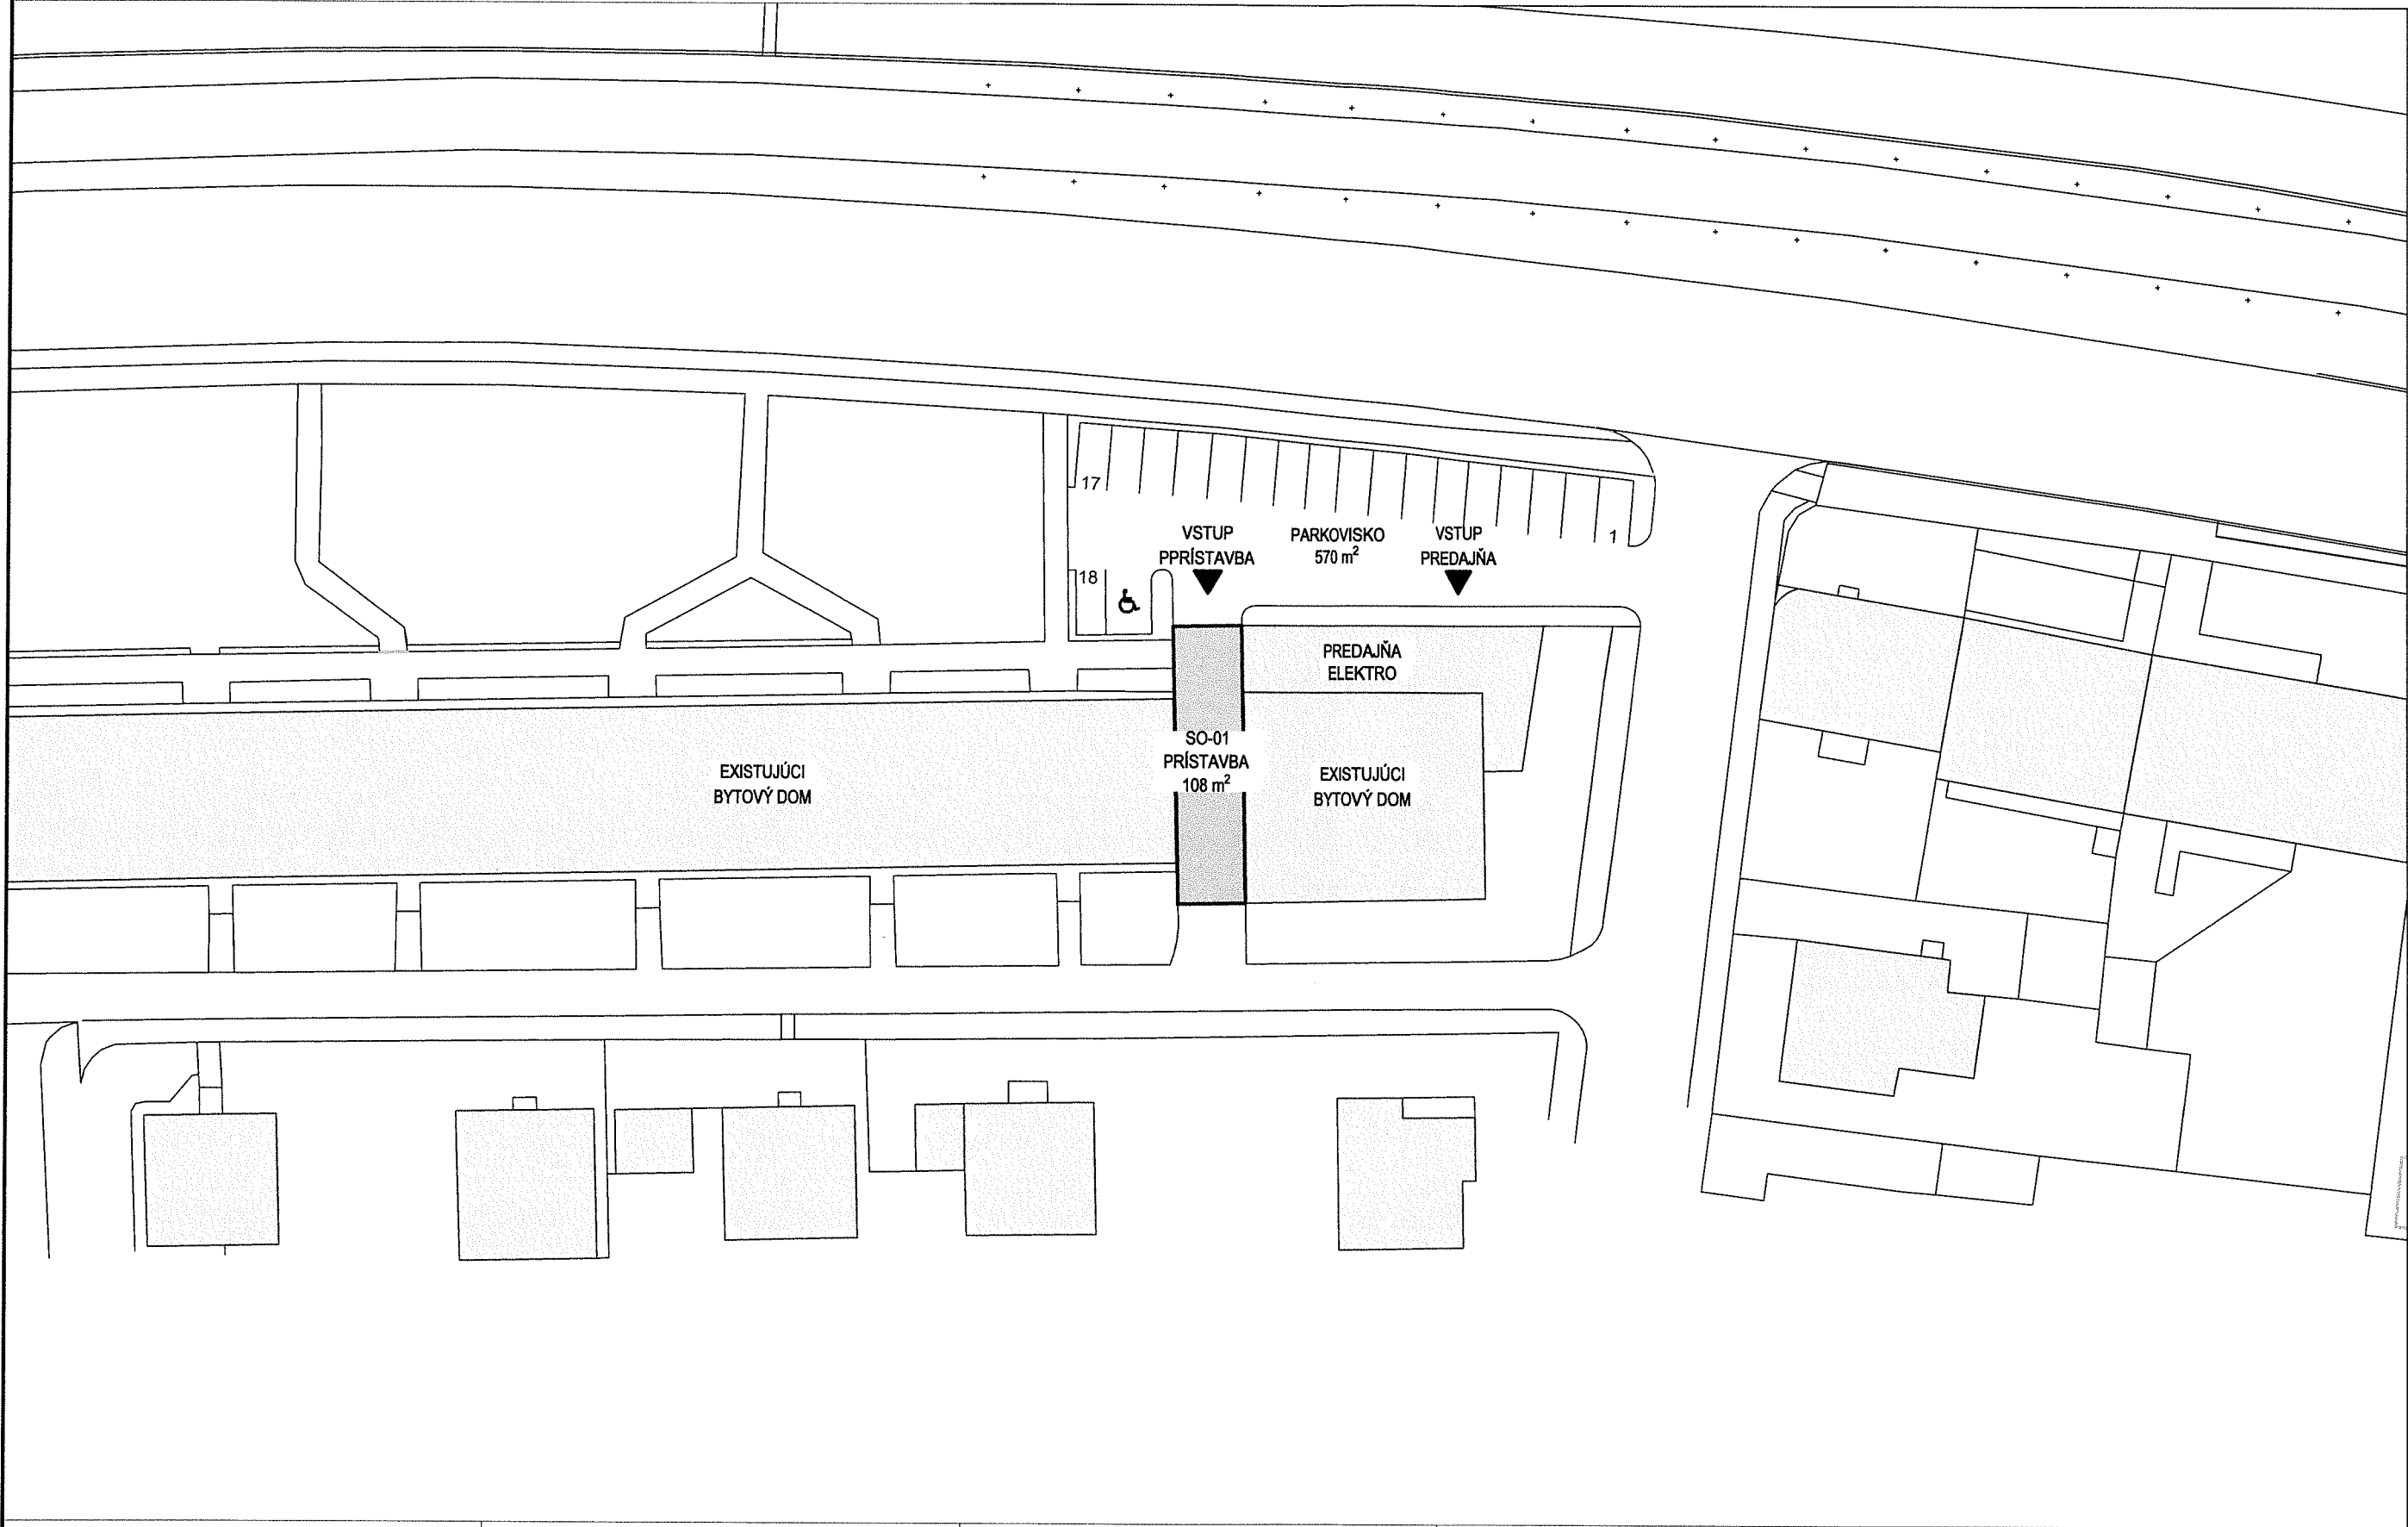


POTVRDENIA SCHVALOVACÍCH ÚRADOV A ORGANIZÁCIÍ:	
NÁZOV STAVBY: STAVEBNÉ ÚPRAVY PRÍSTAVBA A NADSTAVBA PREDAJNE NA POLYFUNKČNÝ DOM ŽILINSKÁ CESTA, PARCELA C-KN 2167/1, 2 034 01 RUŽOMBEROK	
INVESTOR: ELMONT - ALBÍN IVÁK LIPT. SLIAČE 914, 034 84	
AUTOR: ING. ARCH. MÁRIO NGÓ	
ZODPOVEDNÝ PROJEKTANT: ING. ARCH. MÁRIO NGÓ	
HIP: ING. ARCH. MÁRIO NGÓ	
OBJEKT: SO.01 POLYFUNKČNÝ DOM	
ČASŤ: ARCHITEKTONICKÉ A STAVEBNÉ RIEŠENIE	
OBSAH VÝKRESU: SITUÁCIA	
DÁTUM: FEB 2022	SEVERKA:
MIERKA: 1:500	
STUPEŇ:	
POR. ČÍSLO: E.1.1.1.	SADA:
REVÍZIA:	


LEGENDA: SO.01 SO.01 APARTMÁNOVÝ DOM HL. VSTUP DO OBJEKTU EXISTUJÚCA ZÁSTAVBA CHODNÍK	EXISTUJÚCE VEREJNÉ INŽINIERSKE SIETE:	NAVRHOVANÉ PRÍPOJKY NA INŽINIERSKE SIETE:	ZÁKLADNÉ ÚDAJE STAVBY: POČET BYTOVÝCH DOMOV: 1ks POČET OBYVATEĽOV: 14os POČET BYT. JEDNOTIEK: 7ks 1-IZBOVÝCH BJ: 7ks ZASTAVANÁ PLOCHA CELK.: 108,8m² ÚŽITKOVÁ PLOCHA BYTOVÝCH JEDNOTIEK CELKOVÁ: 265,4m² ÚŽITKOVÁ PLOCHA NEBYT. PRIESTOROV CELKOVÁ: 68,9m² ÚŽITKOVÁ PLOCHA SPOLU: 334,3m² PLOCHA PARKOVISKA 570m² POČET PARKOVACÍCH MIEST: 19ks	LEGENDA STAVEBNÝCH OBJEKTOV: SO.01 SO.01 APARTMÁNOVÝ DOM
---	--	--	--	---

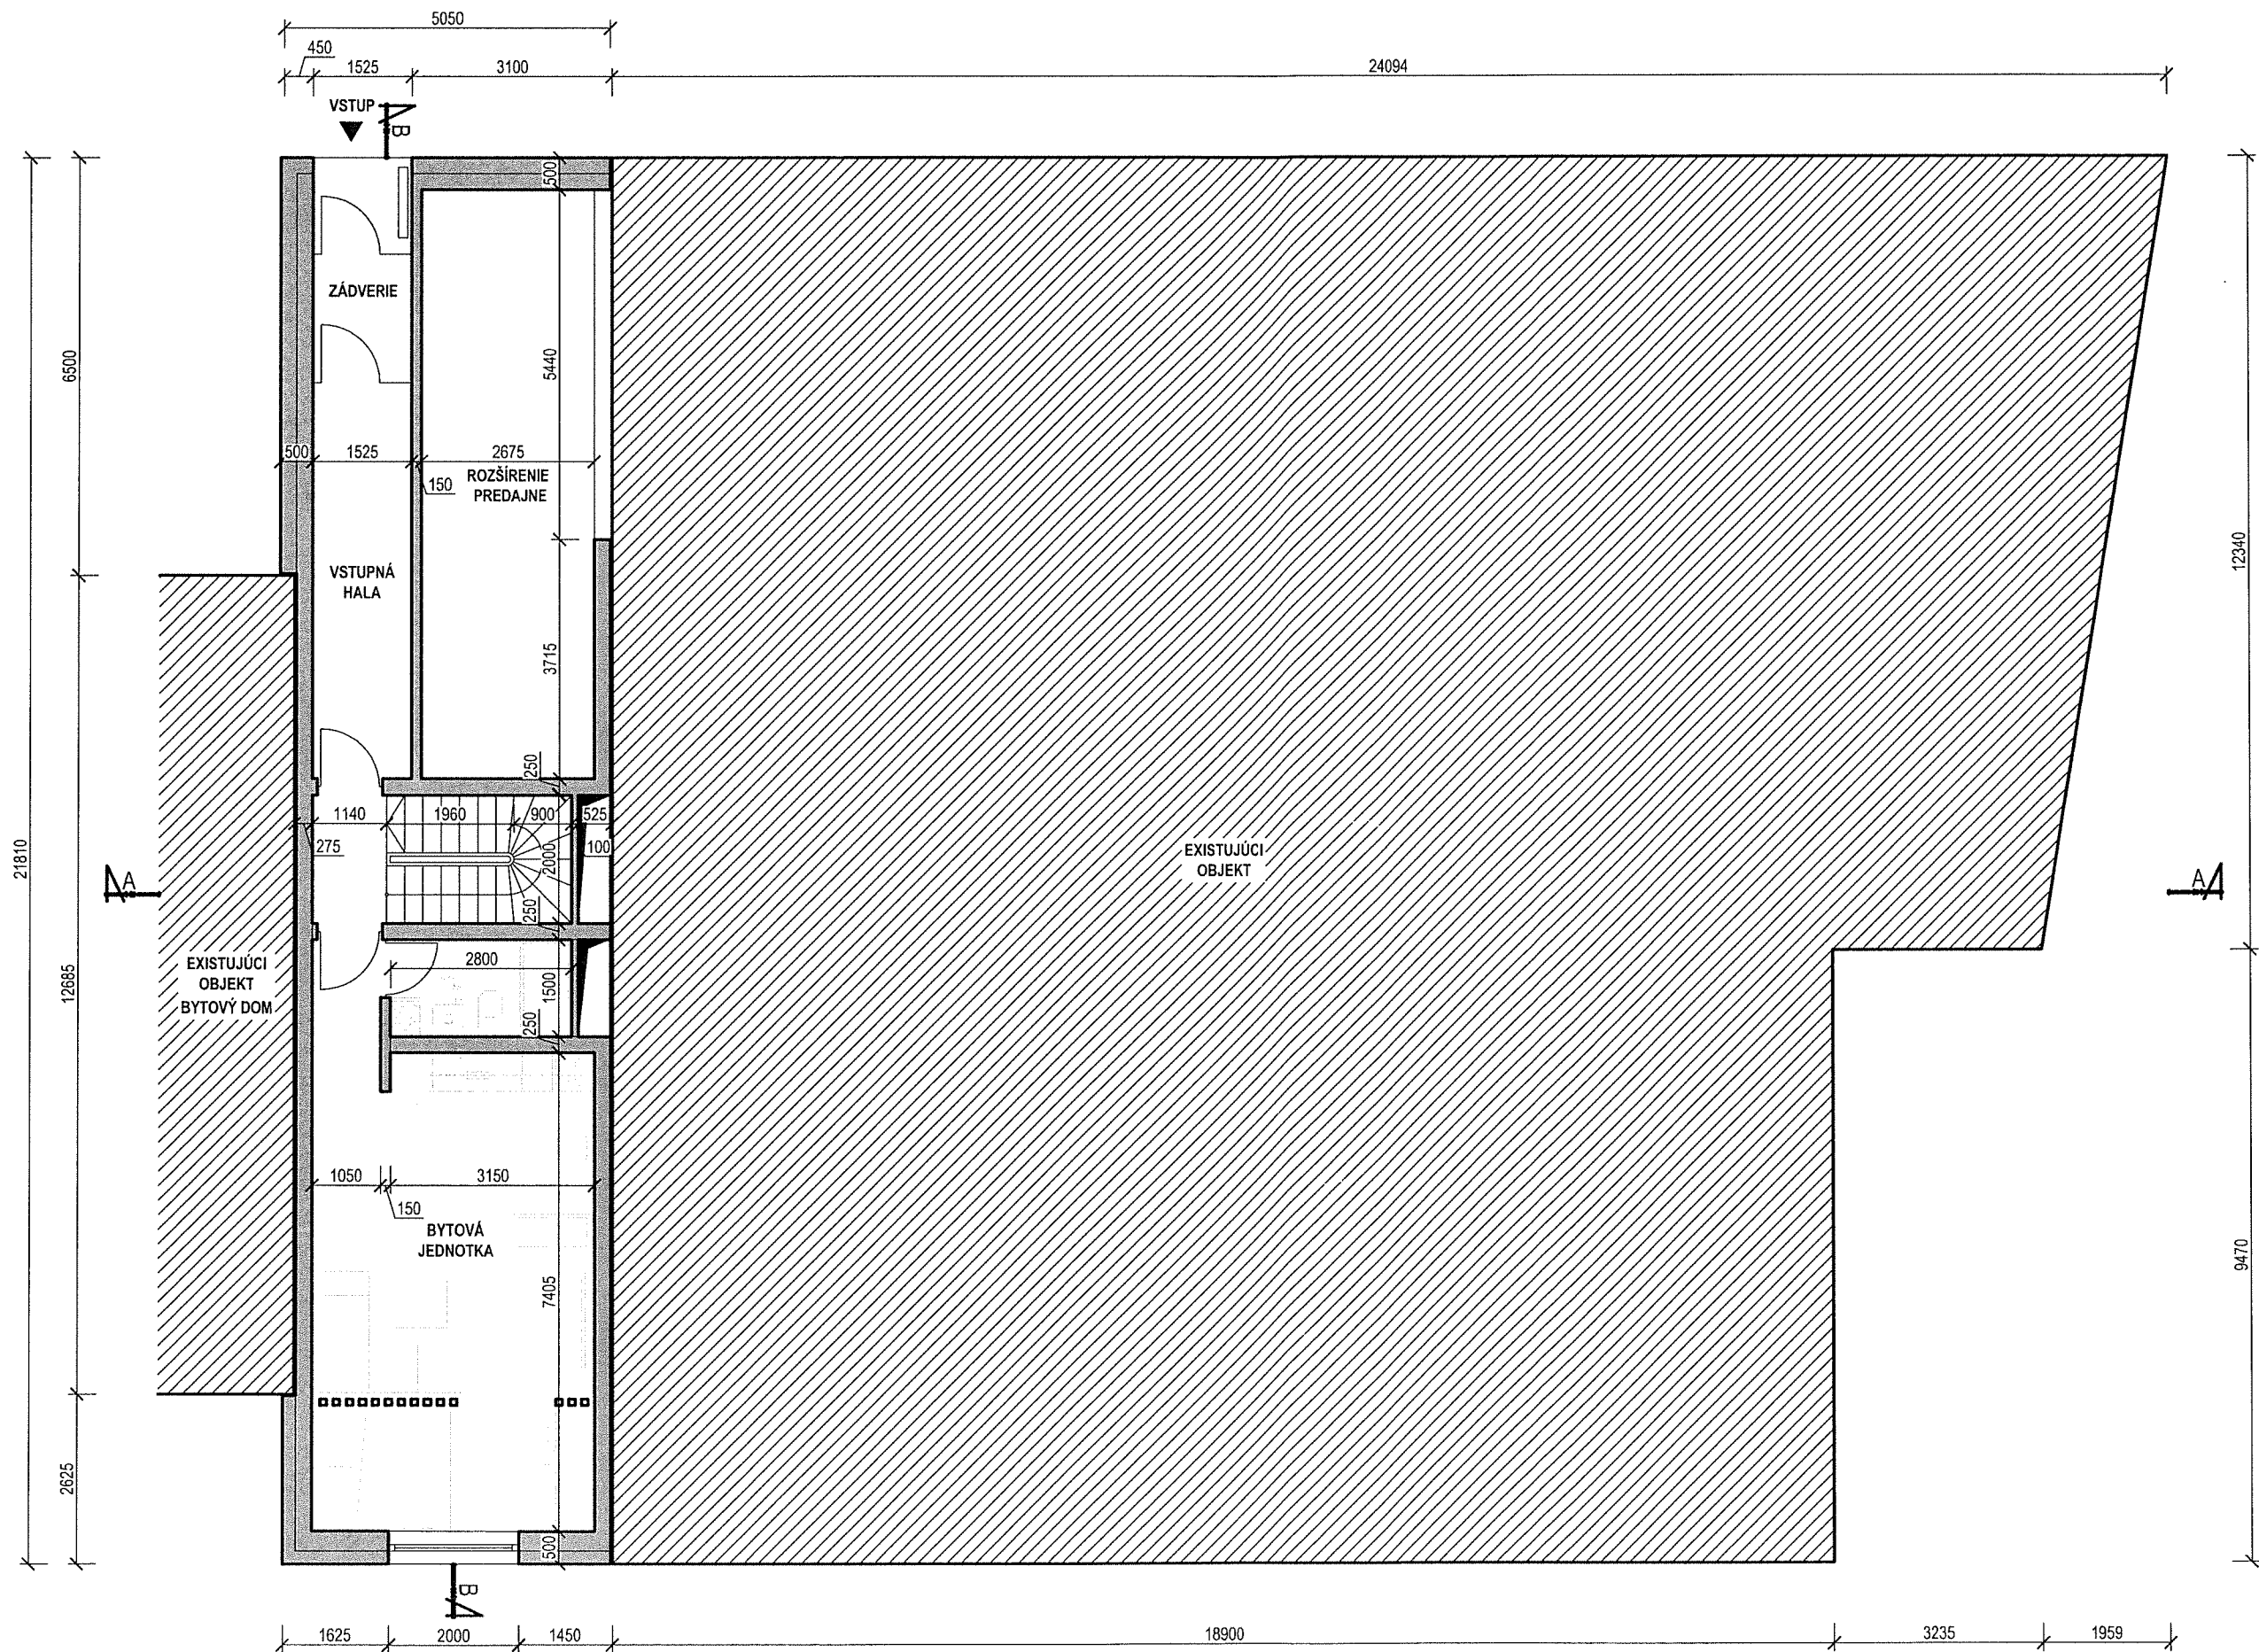

POTVRDENIA S CHVALOVACÍCH ÚRADOV A ORGANIZÁCIÍ:	
NÁZOV STAVBY: STAVEBNÉ ÚPRAVY PRÍSTAVBA A NADSTAVBA PREDAJNE NA POLYFUNKČNÝ DOM ŽILINSKÁ CESTA, PARCELA C-KN 2167/1, 2 034 01 RUŽOMBEROK	
INVESTOR: ELMONT - ALBÍN IVÁK LIPT. SLIAČE 914, 034 84	
AUTOR: ING. ARCH. MÁRIO NGÔ	
ZODPOVEDNÝ PROJEKTANT: ING. ARCH. MÁRIO NGÔ	
HIP: ING. ARCH. MÁRIO NGÔ	
OBJEKT: SO.01 POLYFUNKČNÝ DOM	
ČASŤ: ARCHITEKTONICKÉ A STAVEBNÉ RIEŠENIE	
OBSAH VÝKRESU: PÓDORYS 1.NP	
DÁTUM: FEB 2022	SEVERKA:
MIERKA: 1:100	
STUPEŇ: ŠTÚDIA	
POR. ČÍSLO:	
E.1.1.2.	
REVÍZIA:	SADA:

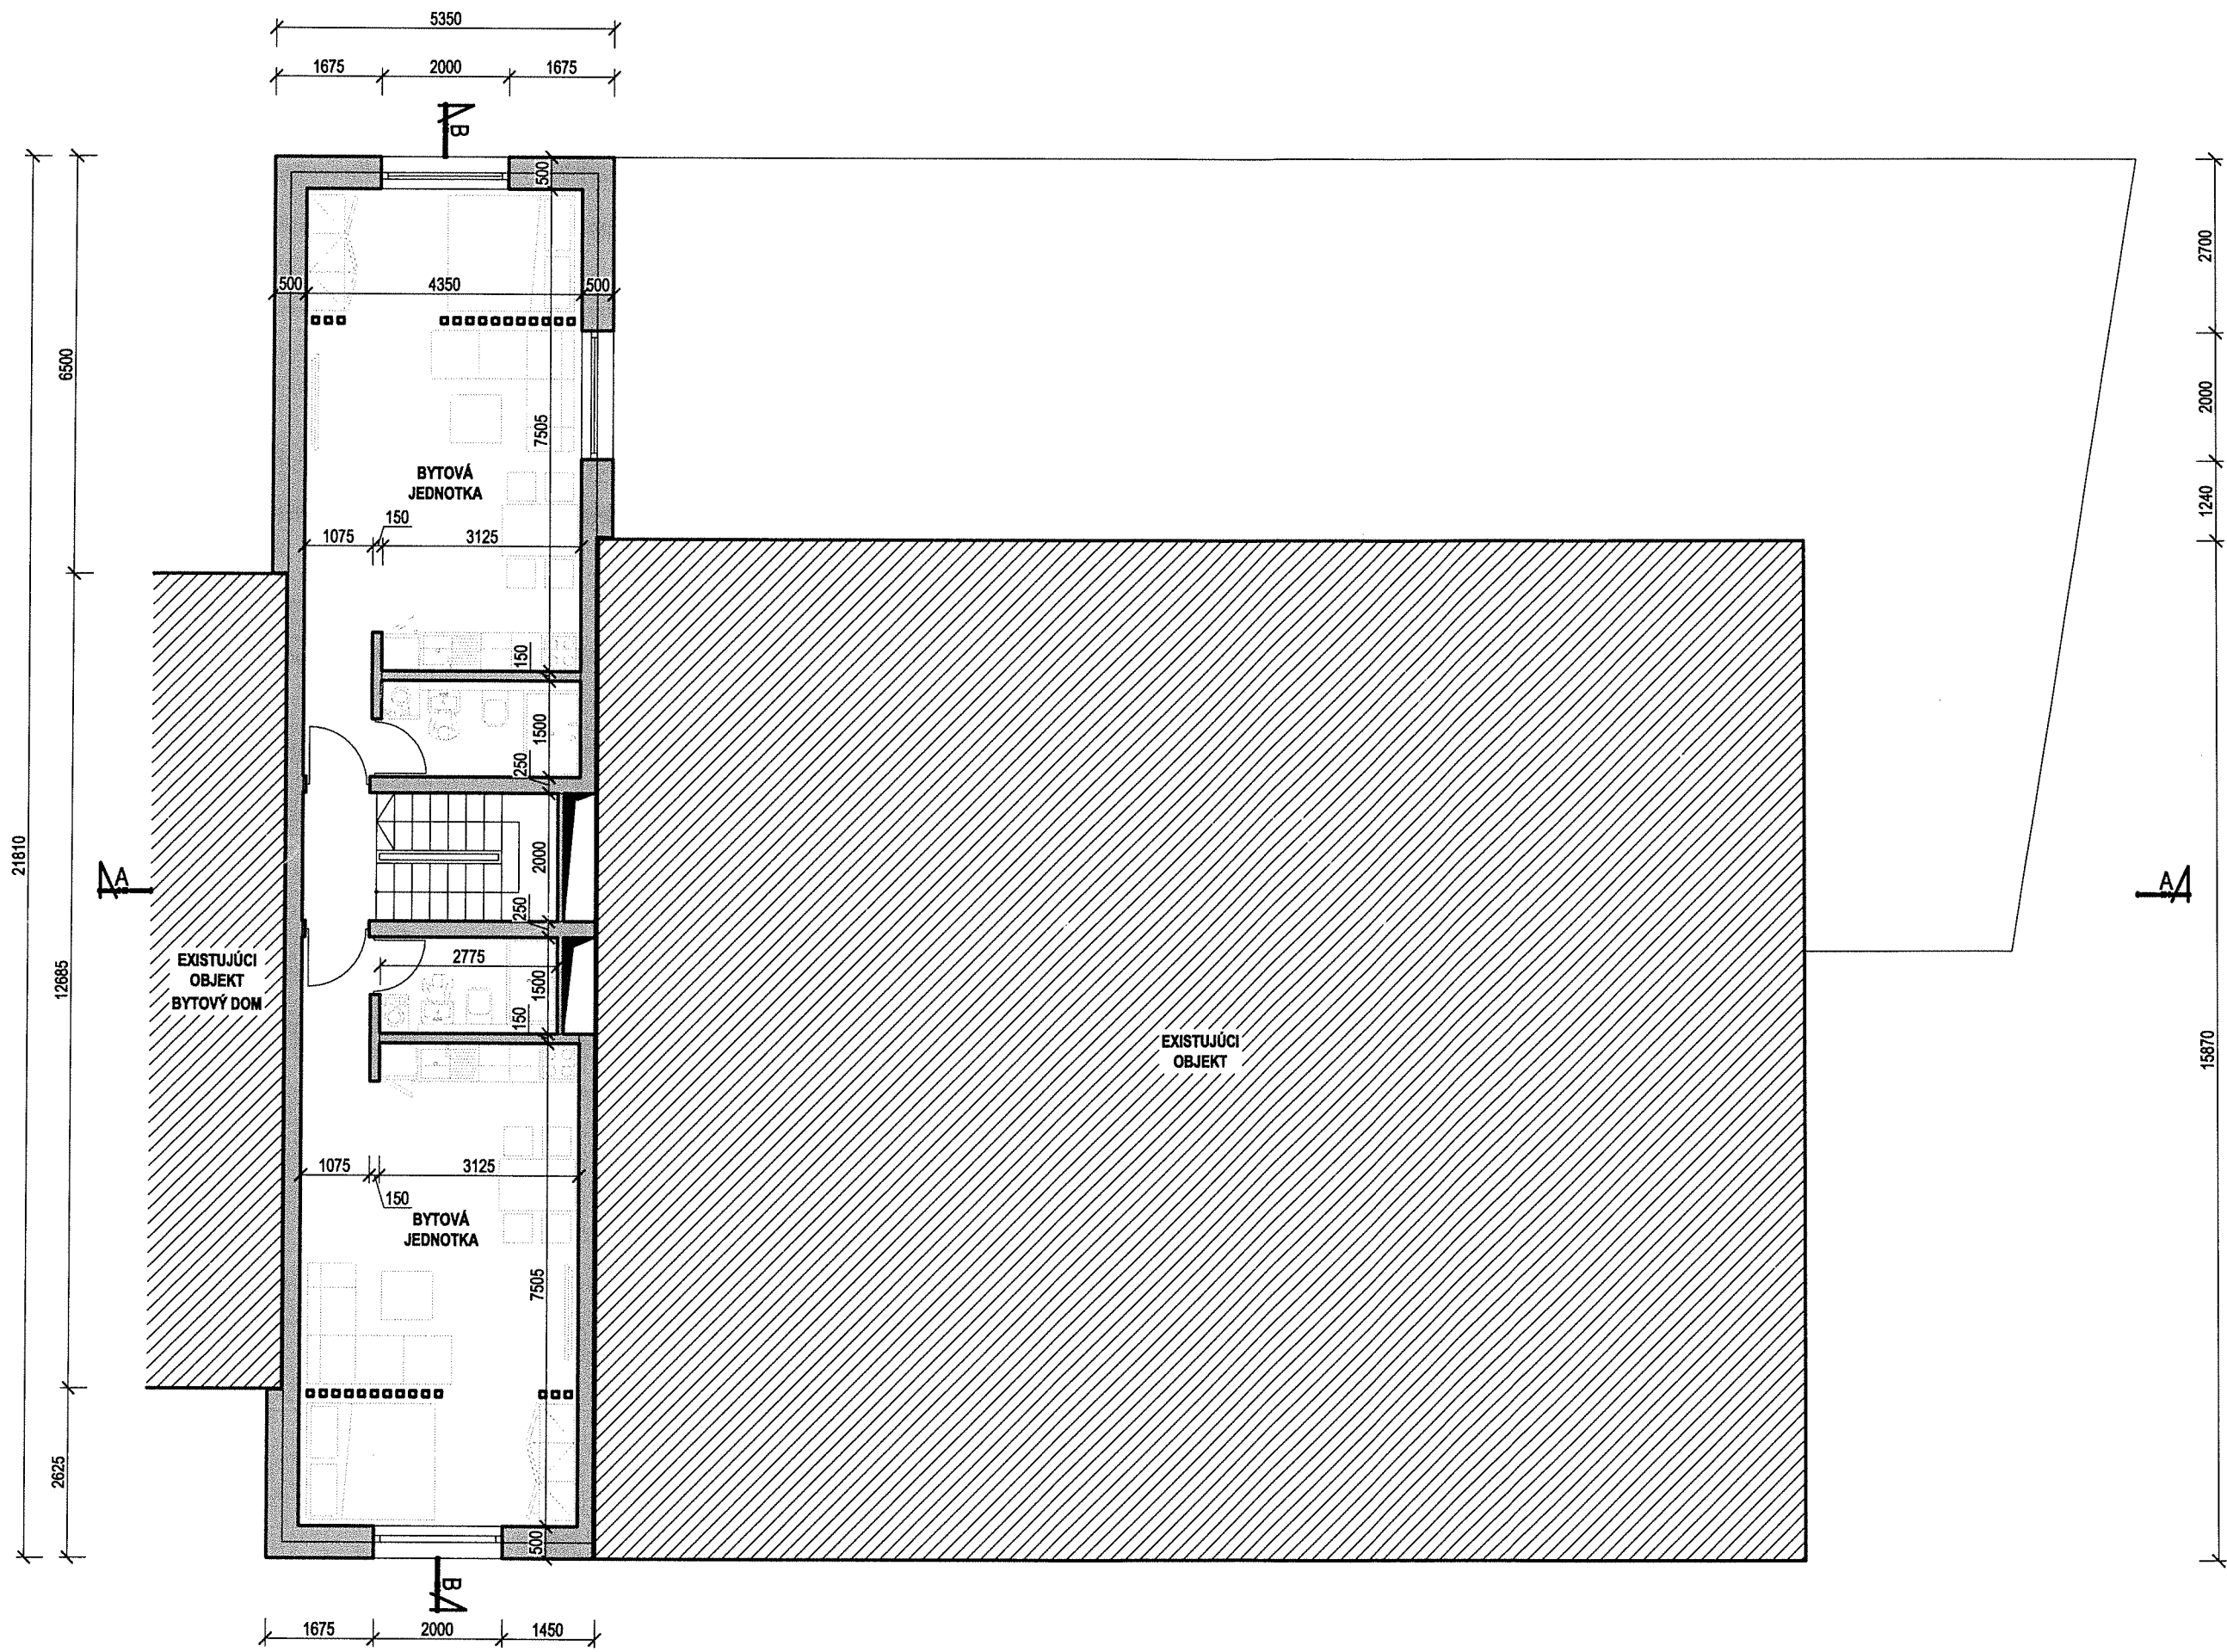

POTVRDENIA SCHVAĽOVACÍCH ÚRADOV A ORGANIZÁCIÍ:	
NÁZOV STAVBY: STAVEBNÉ ÚPRAVY PRÍSTAVBA A NADSTAVBA PREDAJNE NA POLYFUNKČNÝ DOM ŽILINSKÁ CESTA, PARCELA C-KN 2167/1, 2 034 01 RUŽOMBEROK	
INVESTOR: ELMONT - ALBÍN IVÁK LIPT. SLIAČE 914, 034 84	
AUTOR: ING. ARCH. MÁRIO NGÓ	
ZODPOVEDNÝ PROJEKTANT: ING. ARCH. MÁRIO NGÓ	
HIP: ING. ARCH. MÁRIO NGÓ	
OBJEKT: SO.01 POLYFUNKČNÝ DOM	
ČASŤ: ARCHITEKTONICKÉ A STAVEBNÉ RIEŠENIE	
OBSAH VÝKRESU: PÓDORYS 2.NP	
DÁTUM: FEB 2022	SEVERKA:
MIERKA: 1:100	
STUPEŇ: ŠTÚDIA	
POR. ČÍSLO:	SADA:
E.1.1.3.	
REVÍZIA:	

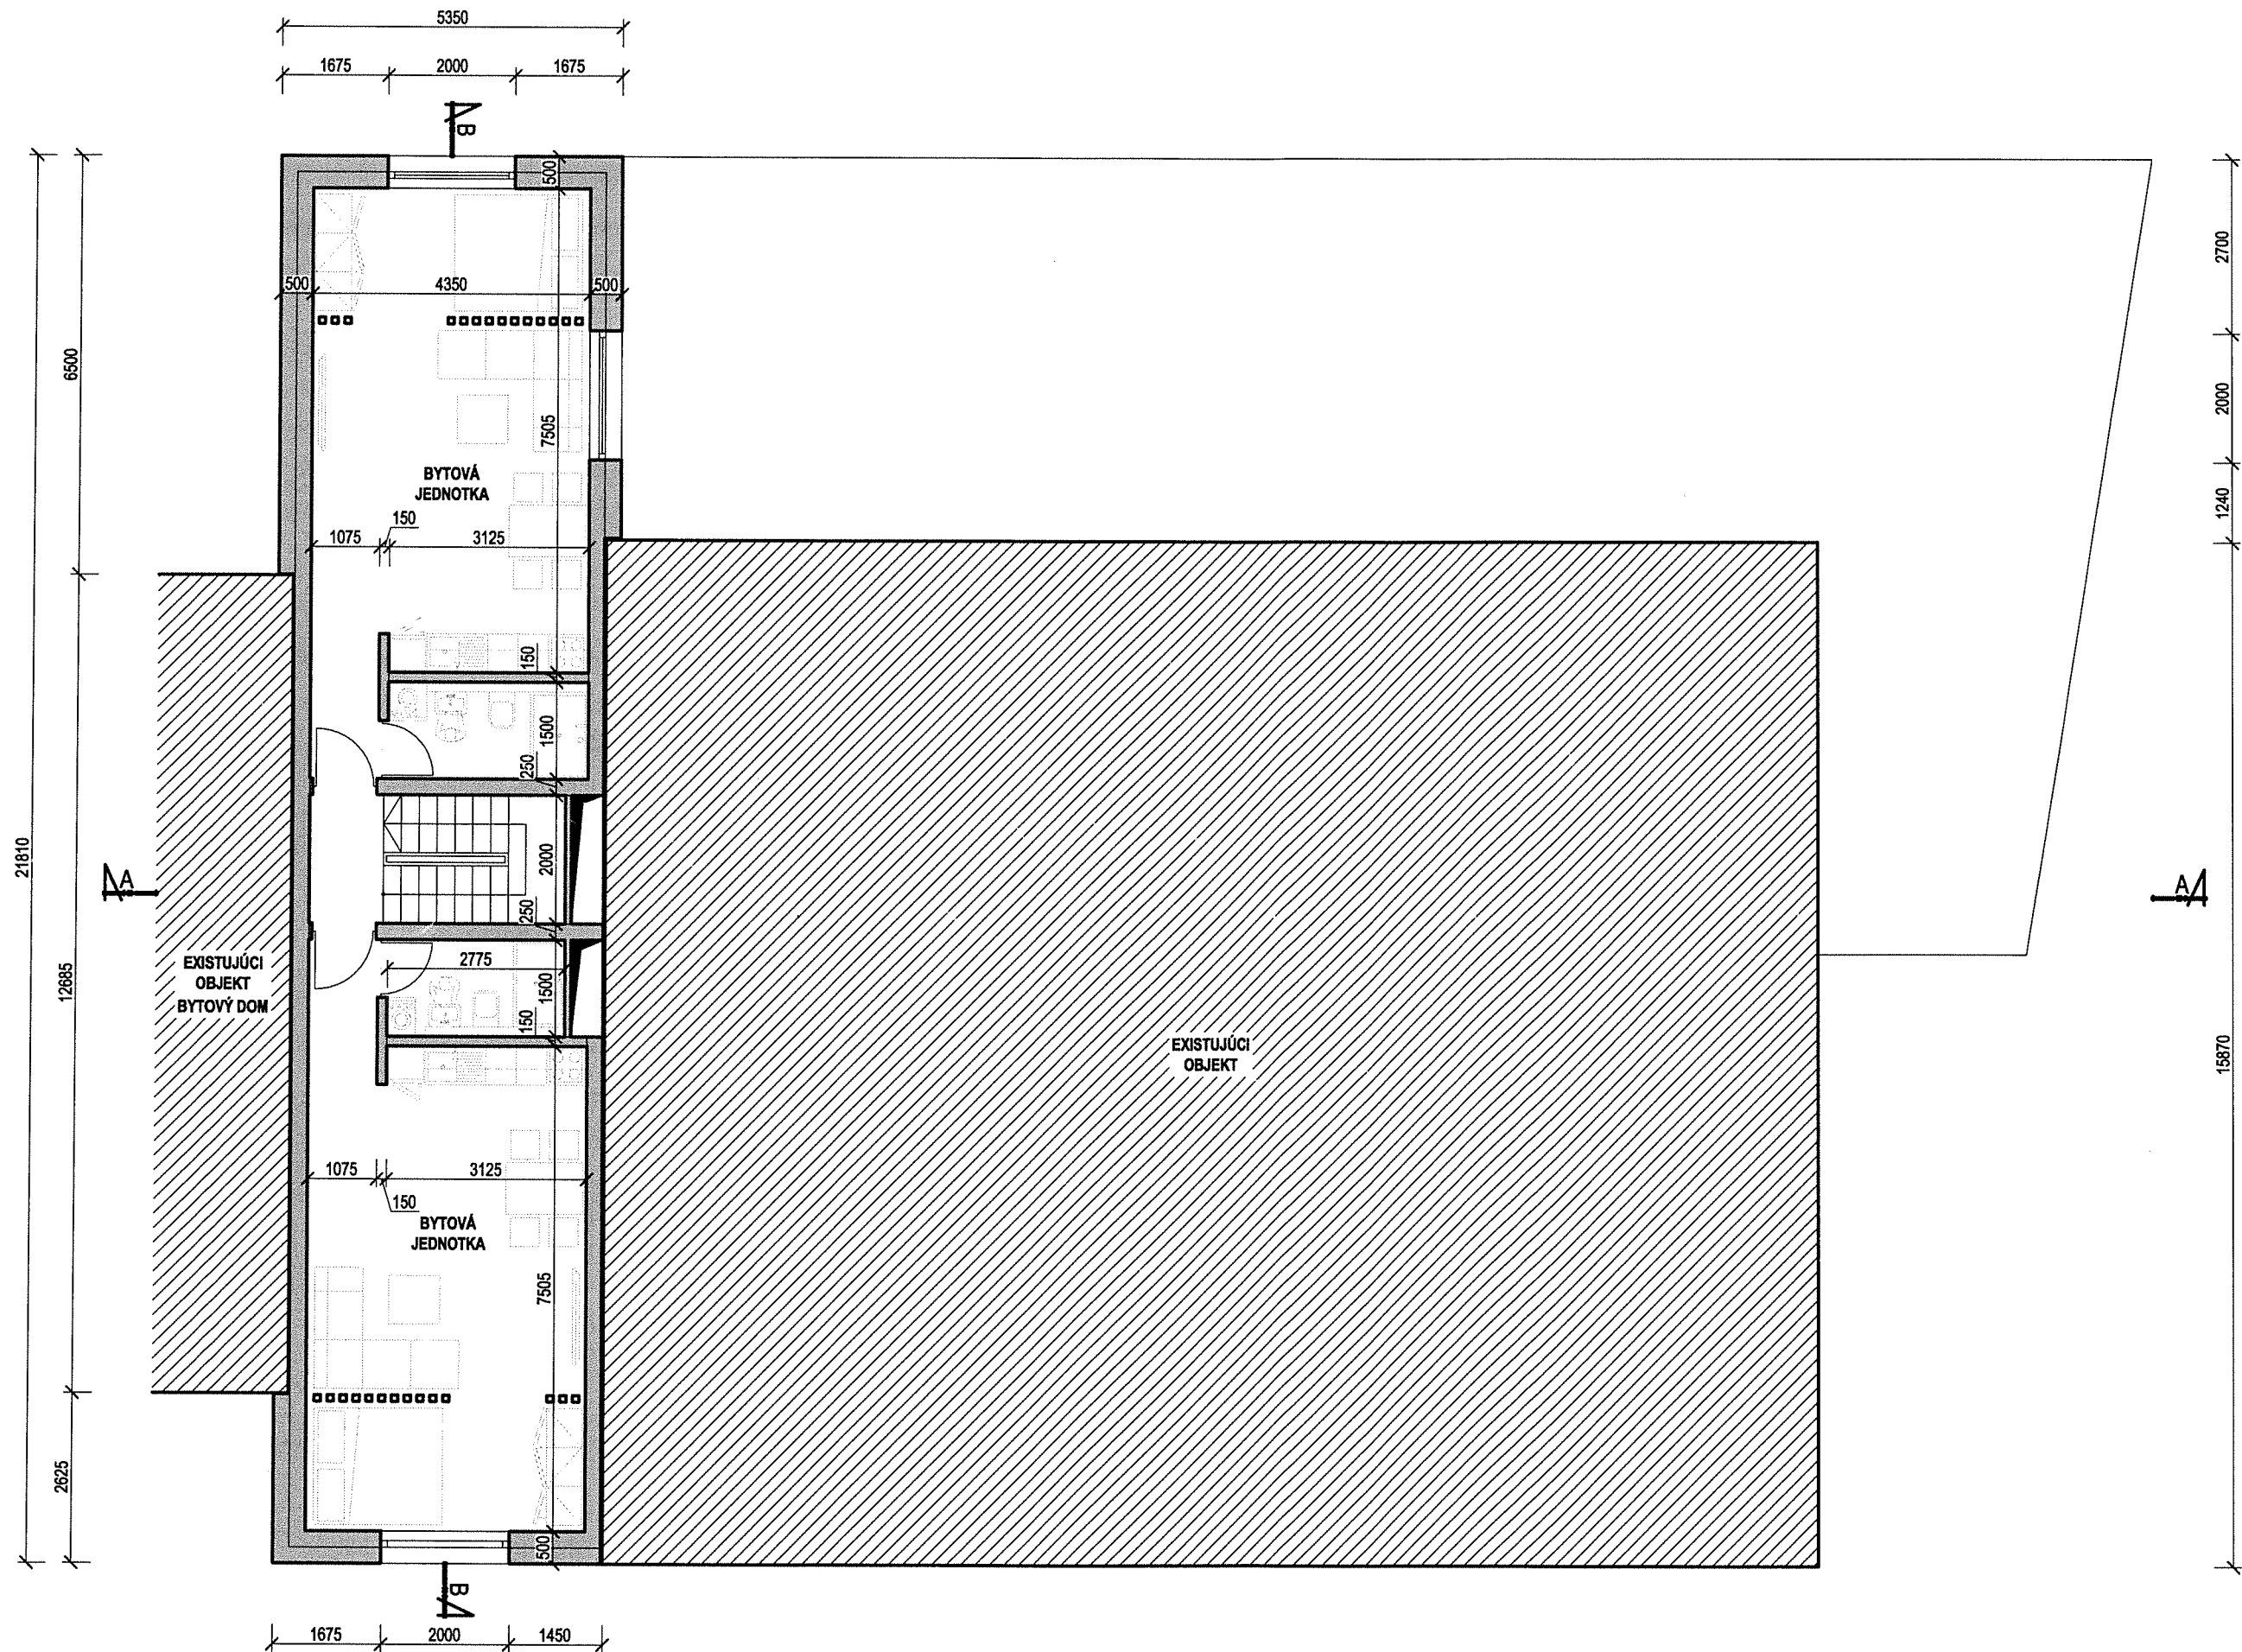

POTVRDENIA SCHVAĽOVACÍCH
ÚRADOV A ORGANIZÁCIÍ:


NÁZOV STAVBY:
STAVEBNÉ ÚPRAVY
PRÍSTAVBA A NADSTAVBA
PREDAJNE NA POLYFUNKČNÝ DOM
ŽILINSKÁ CESTA, PARCELA C-KN 2167/1, 2
034 01 RUŽOMBEROK


INVESTOR:
ELMONT - ALBÍN IVÁK
LIPT. SLIAČE 914, 034 84

AUTOR:
ING. ARCH. MÁRIO NGÓ
ZODPOVEDNÝ PROJEKTANT:
ING. ARCH. MÁRIO NGÓ
HIP:
ING. ARCH. MÁRIO NGÓ
OBJEKT:
SO.01 POLYFUNKČNÝ DOM

ČASŤ:
ARCHITEKTONICKÉ A STAVEBNÉ
RIEŠENIE

OBSAH VÝKRESU:
PÓDORYS 3.NP

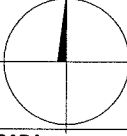DÁTUM: FEB 2022	SEVERKA: 
MIERKA: 1:100	
STUPEŇ: ŠTÚDIA	
POR. ČÍSLO: E.1.1.4.	
REVÍZIA:	SADA:

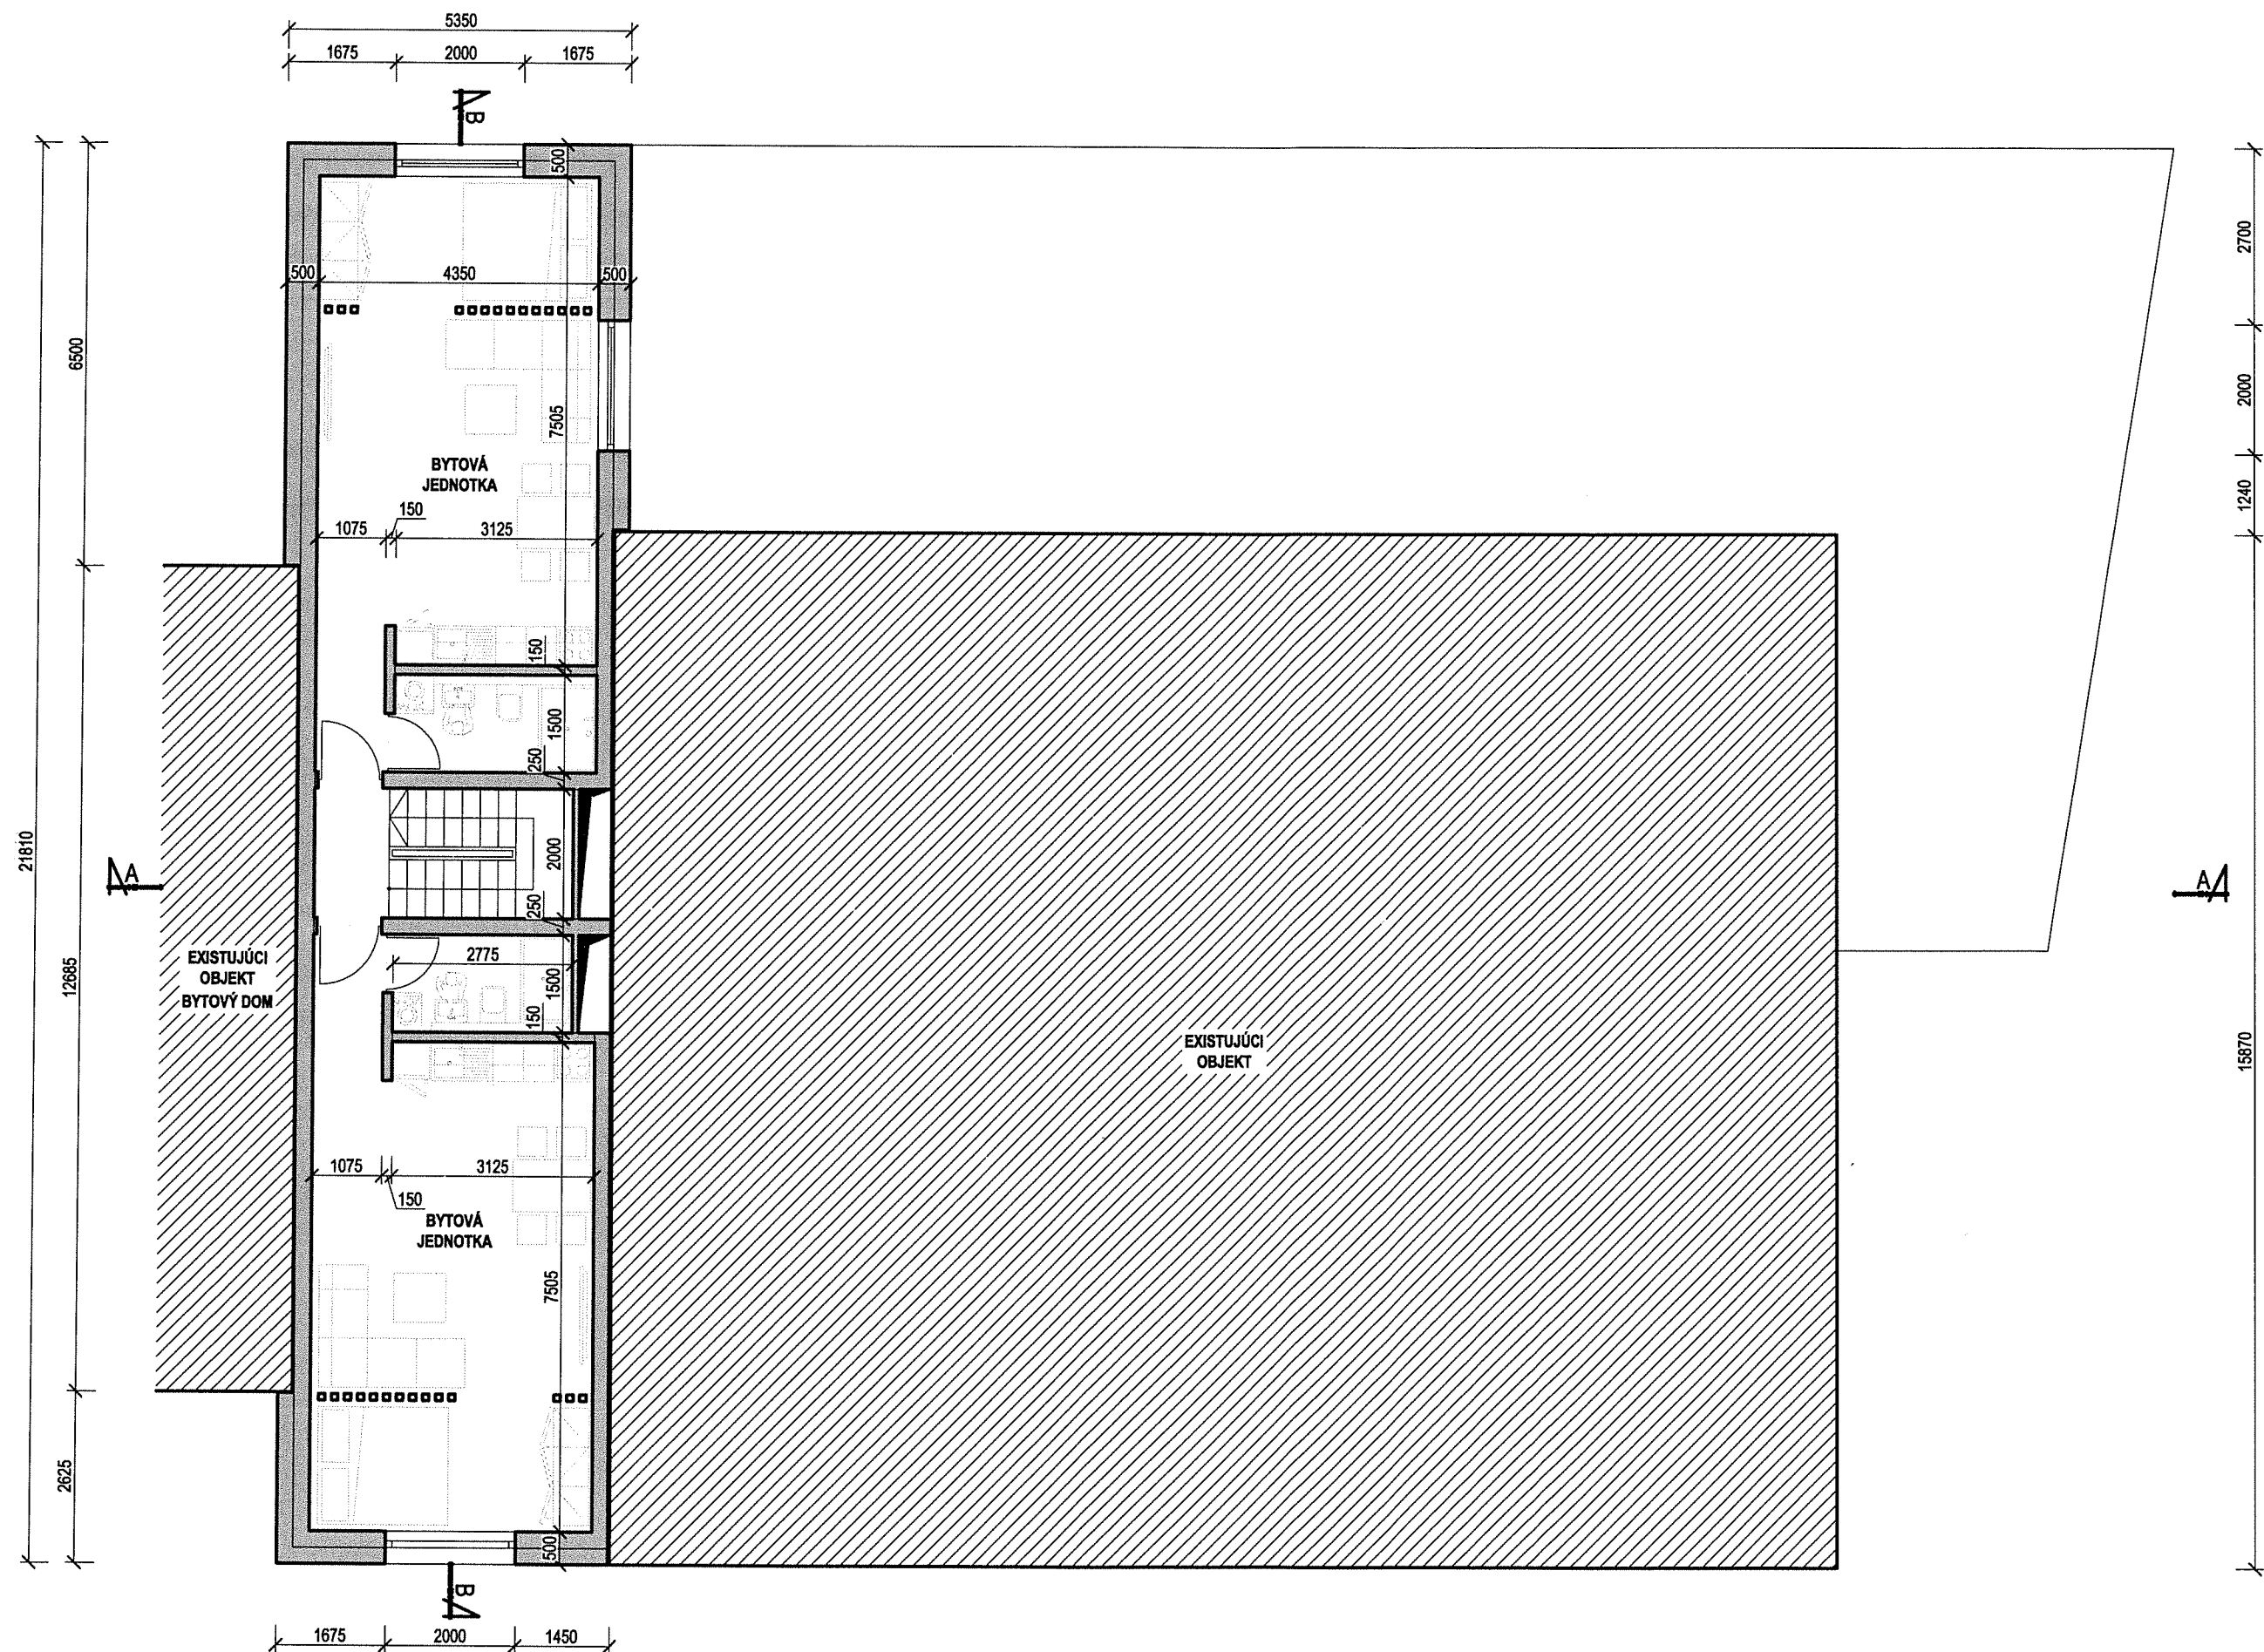

**POTVRDENIE A SCHVAĽOVACICH
ÚRADOV A ORGANIZÁCIÍ:**

NÁZOV STAVBY:
STAVEBNÉ ÚPRAVY
PRÍSTAVBA A NADSTAVBA
PREDAJNE NA POLYFUNKČNÝ DOM
ŽILINSKÁ CESTA, PARCELA C-KN 2167/1, 2
034 01 RUŽOMBEROK

INVESTOR:
ELMONT - ALBÍN IVÁK
LIPT. SLIACĚ 914, 034 84

AUTOR:
ING. ARCH. MÁRIO NGÓ
ZODPOVEDNÝ PROJEKTANT:
ING. ARCH. MÁRIO NGÓ
HIP:
ING. ARCH. MÁRIO NGÓ
OBJEKT:
SO.01 POLYFUNKČNÝ DOM

ČASŤ:
**ARCHITEKTONICKÉ A STAVEBNÉ
RIEŠENIE**

OBSAH VÝKRESU:
PŮDORYS 4.NP

DÁTUM:	FEB 2022
--------	----------

MIERKA:
1:100


STUPEŇ:
ŠTÚDIA

POR. ČÍSLO:

E.1.1.5.


REVÍZIA:

EVERKA:

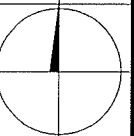


ADA:

E.1.1.5.

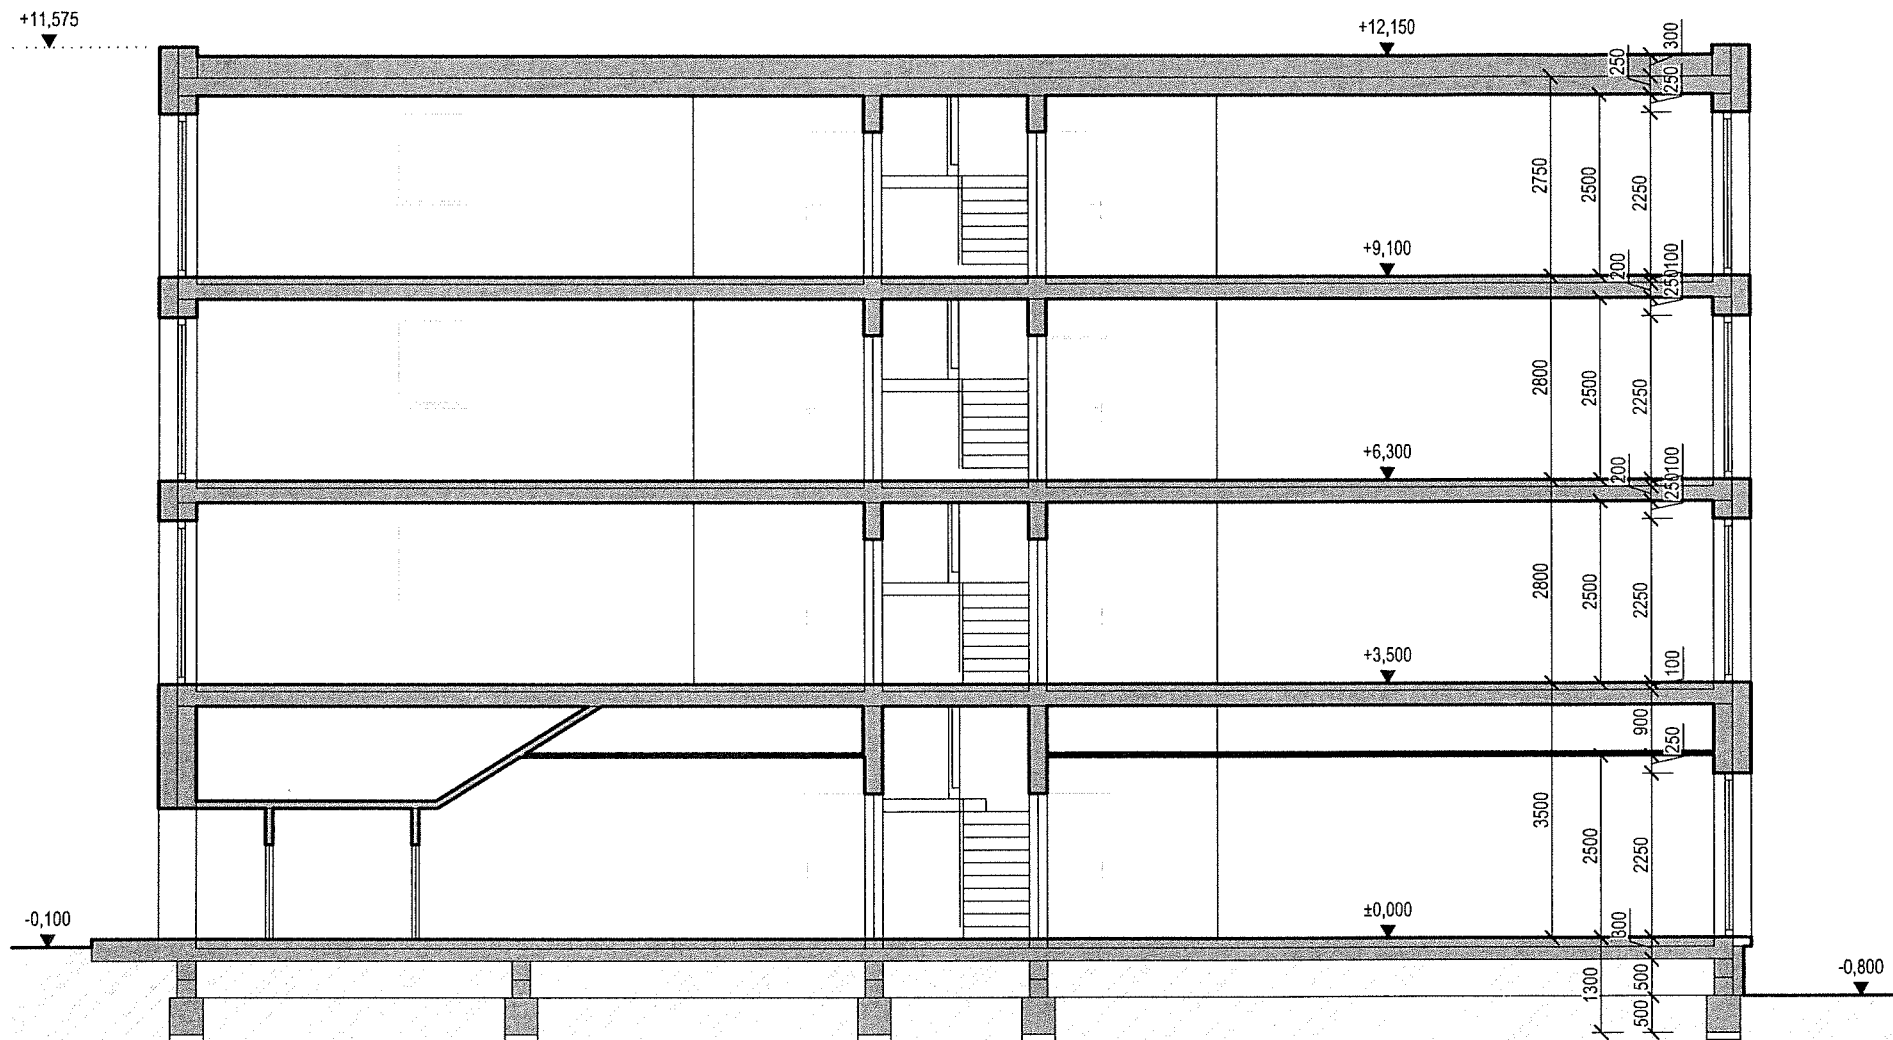

POZDĽŇNY REZ A-A'

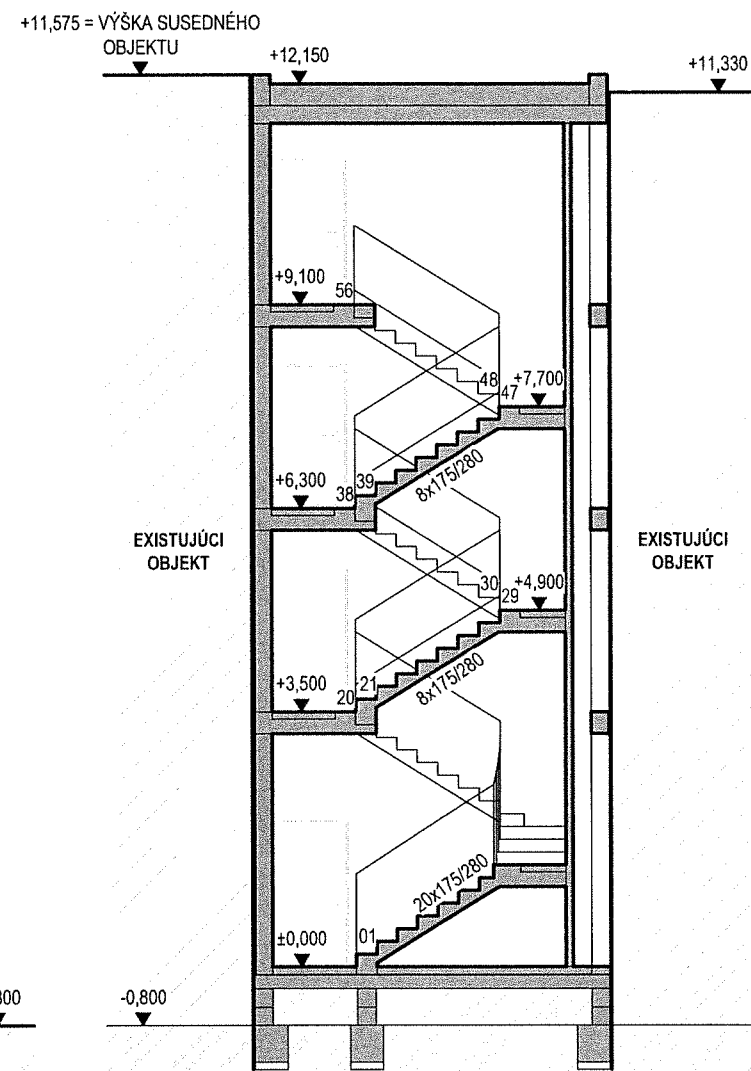

PRIEČNY REZ B-B'

POTVRDENIA S CHVALOVACÍCH
ÚRADOV A ORGANIZÁCIÍ:

NÁZOV STAVBY:
STAVEBNÉ ÚPRAVY
PRÍSTAVBA A NADSTAVBA
PREDAJNE NA POLYFUNKČNÝ DOM
ŽILINSKÁ CESTA, PARCELA C-KN 2167/1, 2
034 01 RUŽOMBEROK
INVESTOR:
ELMONT - ALBÍN IVÁK
LIPT. SLIACHE 914, 034 84


AUTOR:
ING. ARCH. MÁRIO NGÔ
ZODPOVEDNÝ PROJEKTANT:
ING. ARCH. MÁRIO NGÔ
HIP:
ING. ARCH. MÁRIO NGÔ
OBJEKT:
SO.01 POLYFUNKČNÝ DOM

ČASŤ:
ARCHITEKTONICKÉ A STAVEBNÉ
RIEŠENIE

OBSAH VÝKRESU:
POZDĽŇNY REZ A-A',
PRIEČNY REZ B-B'

DÁTUM:	SEVERKA:
FEB 2022	
MIERKA:	
1:100	
STUPEŇ:	
ŠTÚDIA	
POR. ČÍSLO:	SADA:
E.1.1.5.	
REVÍZIA:	

Top

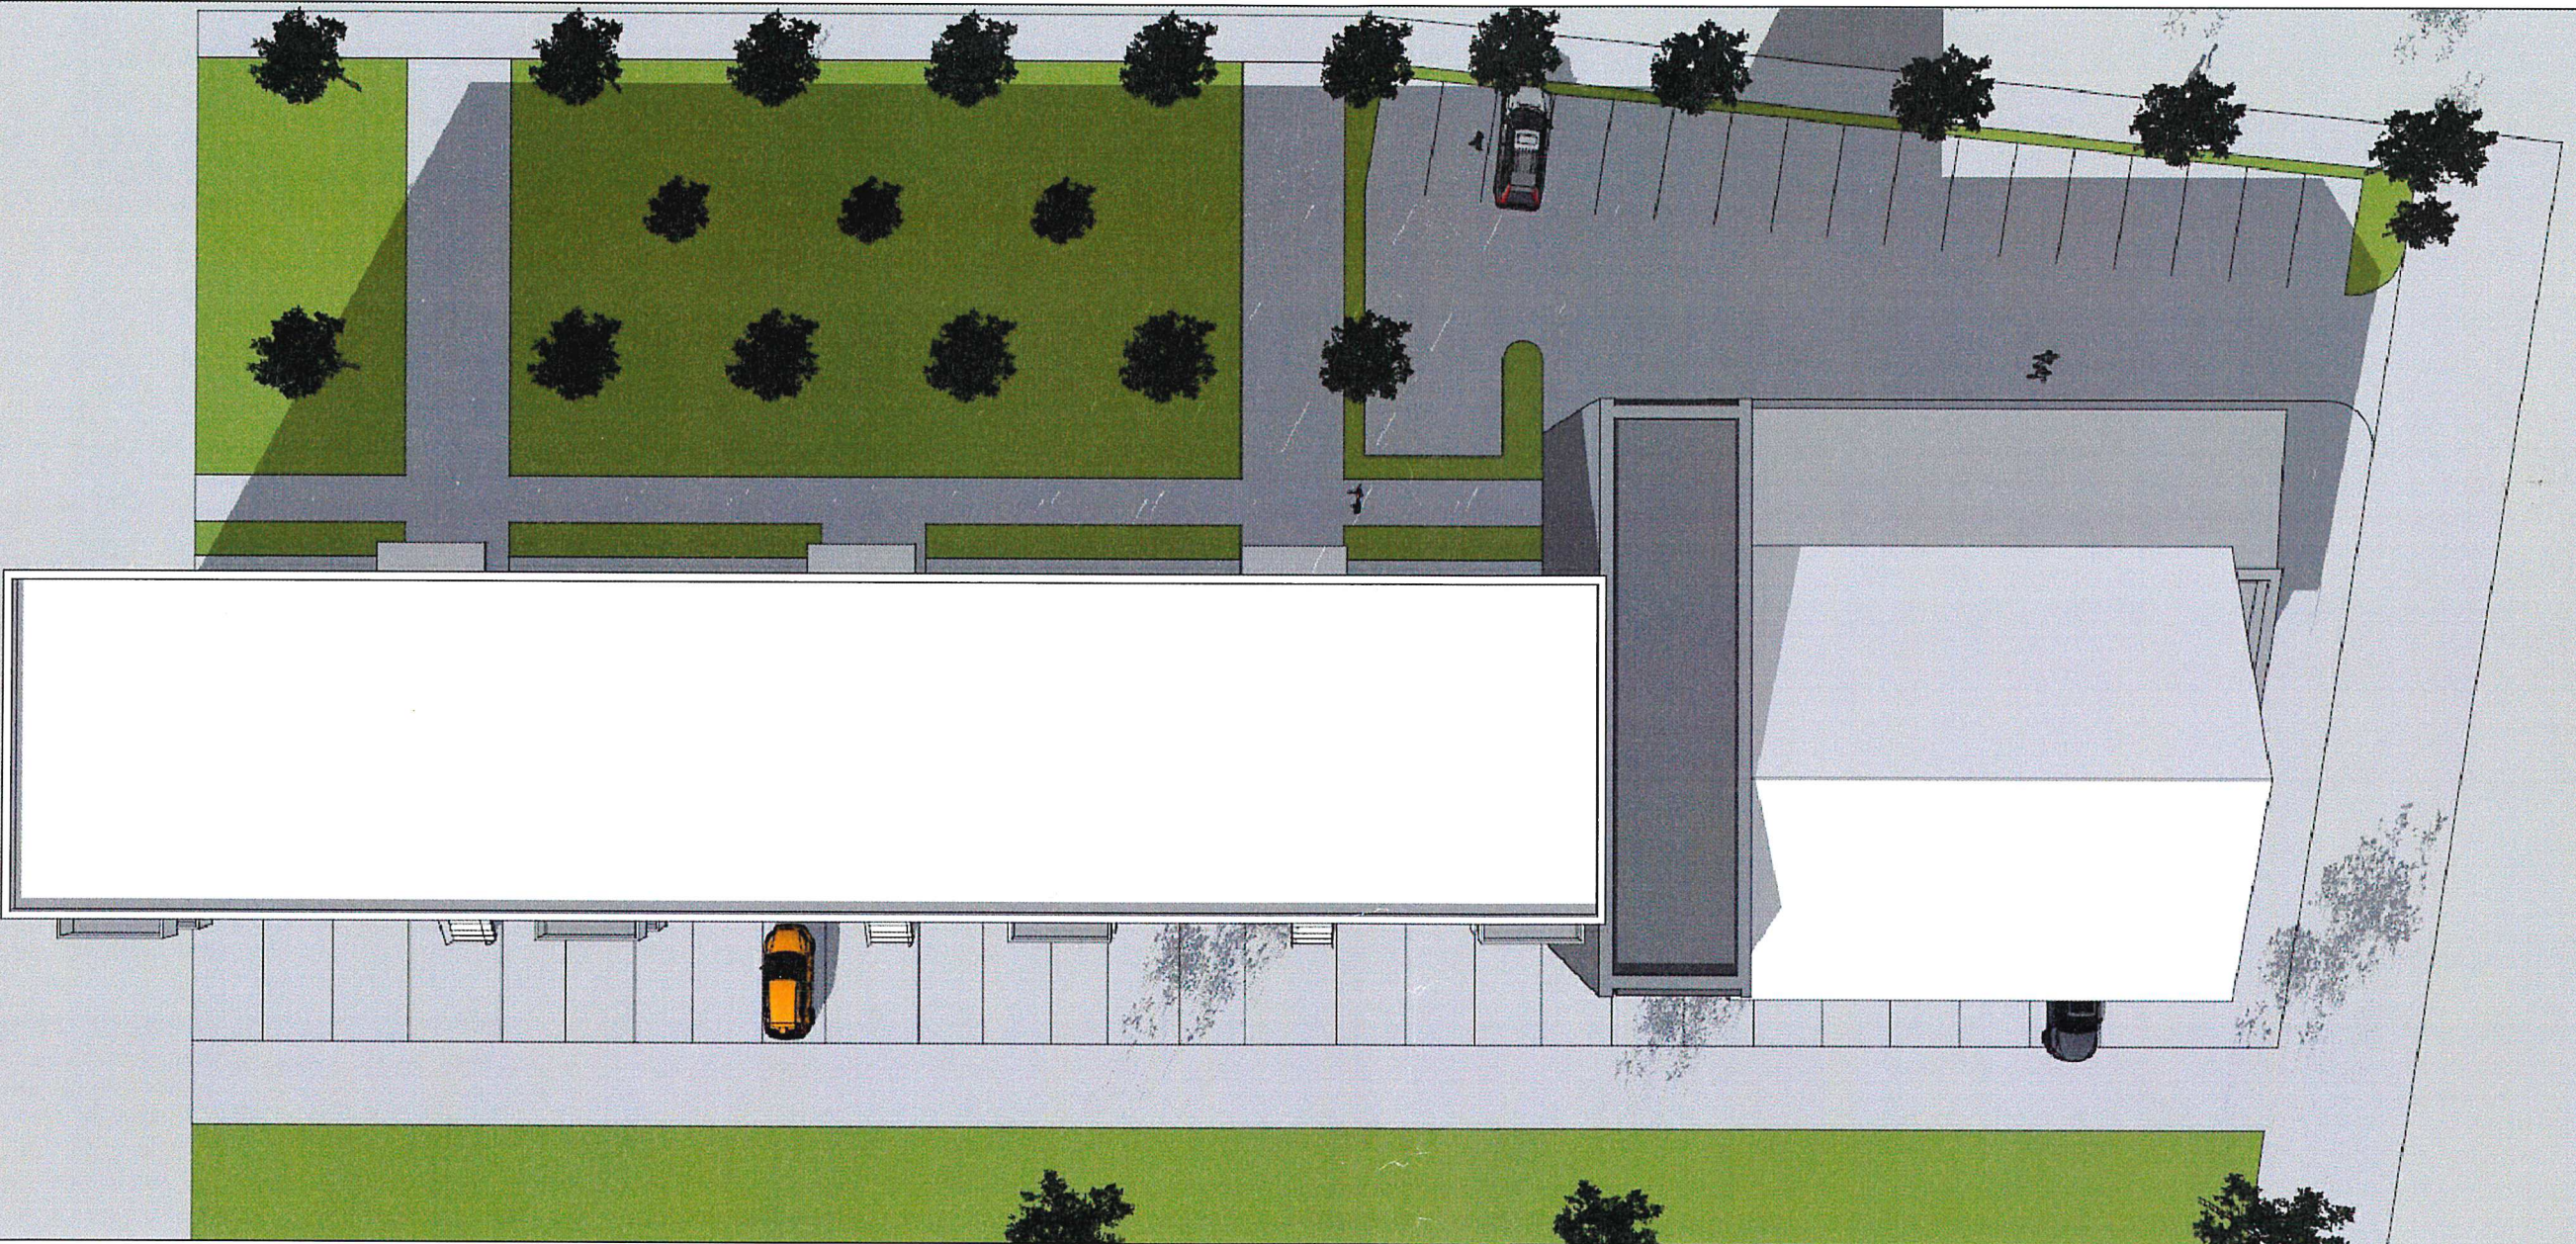

POTVRDENIA SCHVAĽOVACÍCH
ÚRADOV A ORGANIZÁCIÍ:

NÁZOV STAVBY:
STAVEBNÉ ÚPRAVY
PRÍSTAVBA A NADSTAVBA
PREDAJNE NA POLYFUNKČNÝ DOM
ŽILINSKÁ CESTA, PARCELA C-KN 2167/1, 2
034 01 RUŽOMBEROK

INVESTOR:
ELMONT - ALBIN IVÁK
LIPT. SLIACHE 914, 034 84

AUTOR:
ING. ARCH. MÁRIO NGÔ
ZODPOVEDNÝ PROJEKTANT:
ING. ARCH. MÁRIO NGÔ
HIP:
ING. ARCH. MÁRIO NGÔ
OBJEKT:
SO.01 POLYFUNKČNÝ DOM

ČASŤ:
ARCHITEKTONICKÉ A STAVEBNÉ
RIEŠENIE

OBSAH VÝKRESU:
PERSPEKTÍVNE POHĽADY

DÁTUM: FEB 2022	SEVERKA:
MIERKA: 1:100	
STUPEŇ: ŠTÚDIA	
POR. ČÍSLO: E.1.1.6.	
REVÍZIA:	SADA:



POTVRDENIA SCHVAĽOVACÍCH
ÚRADOV A ORGANIZÁCIÍ:

NÁZOV STAVBY:
STAVEBNÉ ÚPRAVY
PRÍSTAVBA A NADSTAVBA
PREDAJNE NA POLYFUNKČNÝ DOM
ŽILINSKÁ CESTA, PARCELA C-KN 2167/1, 2
034 01 RUŽOMBEROK


INVESTOR:
ELMONT - ALBÍN IVÁK
LIPT. SLIACHE 914, 034 84

AUTOR:
ING. ARCH. MÁRIO NGÓ
ZODPOVEDNÝ PROJEKTANT:
ING. ARCH. MÁRIO NGÓ
HIP:
ING. ARCH. MÁRIO NGÓ
OBJEKT:
SO.01 POLYFUNKČNÝ DOM

ČASŤ:
ARCHITEKTONICKÉ A STAVEBNÉ
RIEŠENIE

OBSAH VÝKRESU:
PERSPEKTÍVNE POHLADY

DÁTUM:	SEVERKA:
FEB 2022	
MIERKA:	
1:100	
STUPEŇ:	
ŠTÚDIA	
POR. ČÍSLO:	SADA:
E.1.1.7.	
REVÍZIA:	

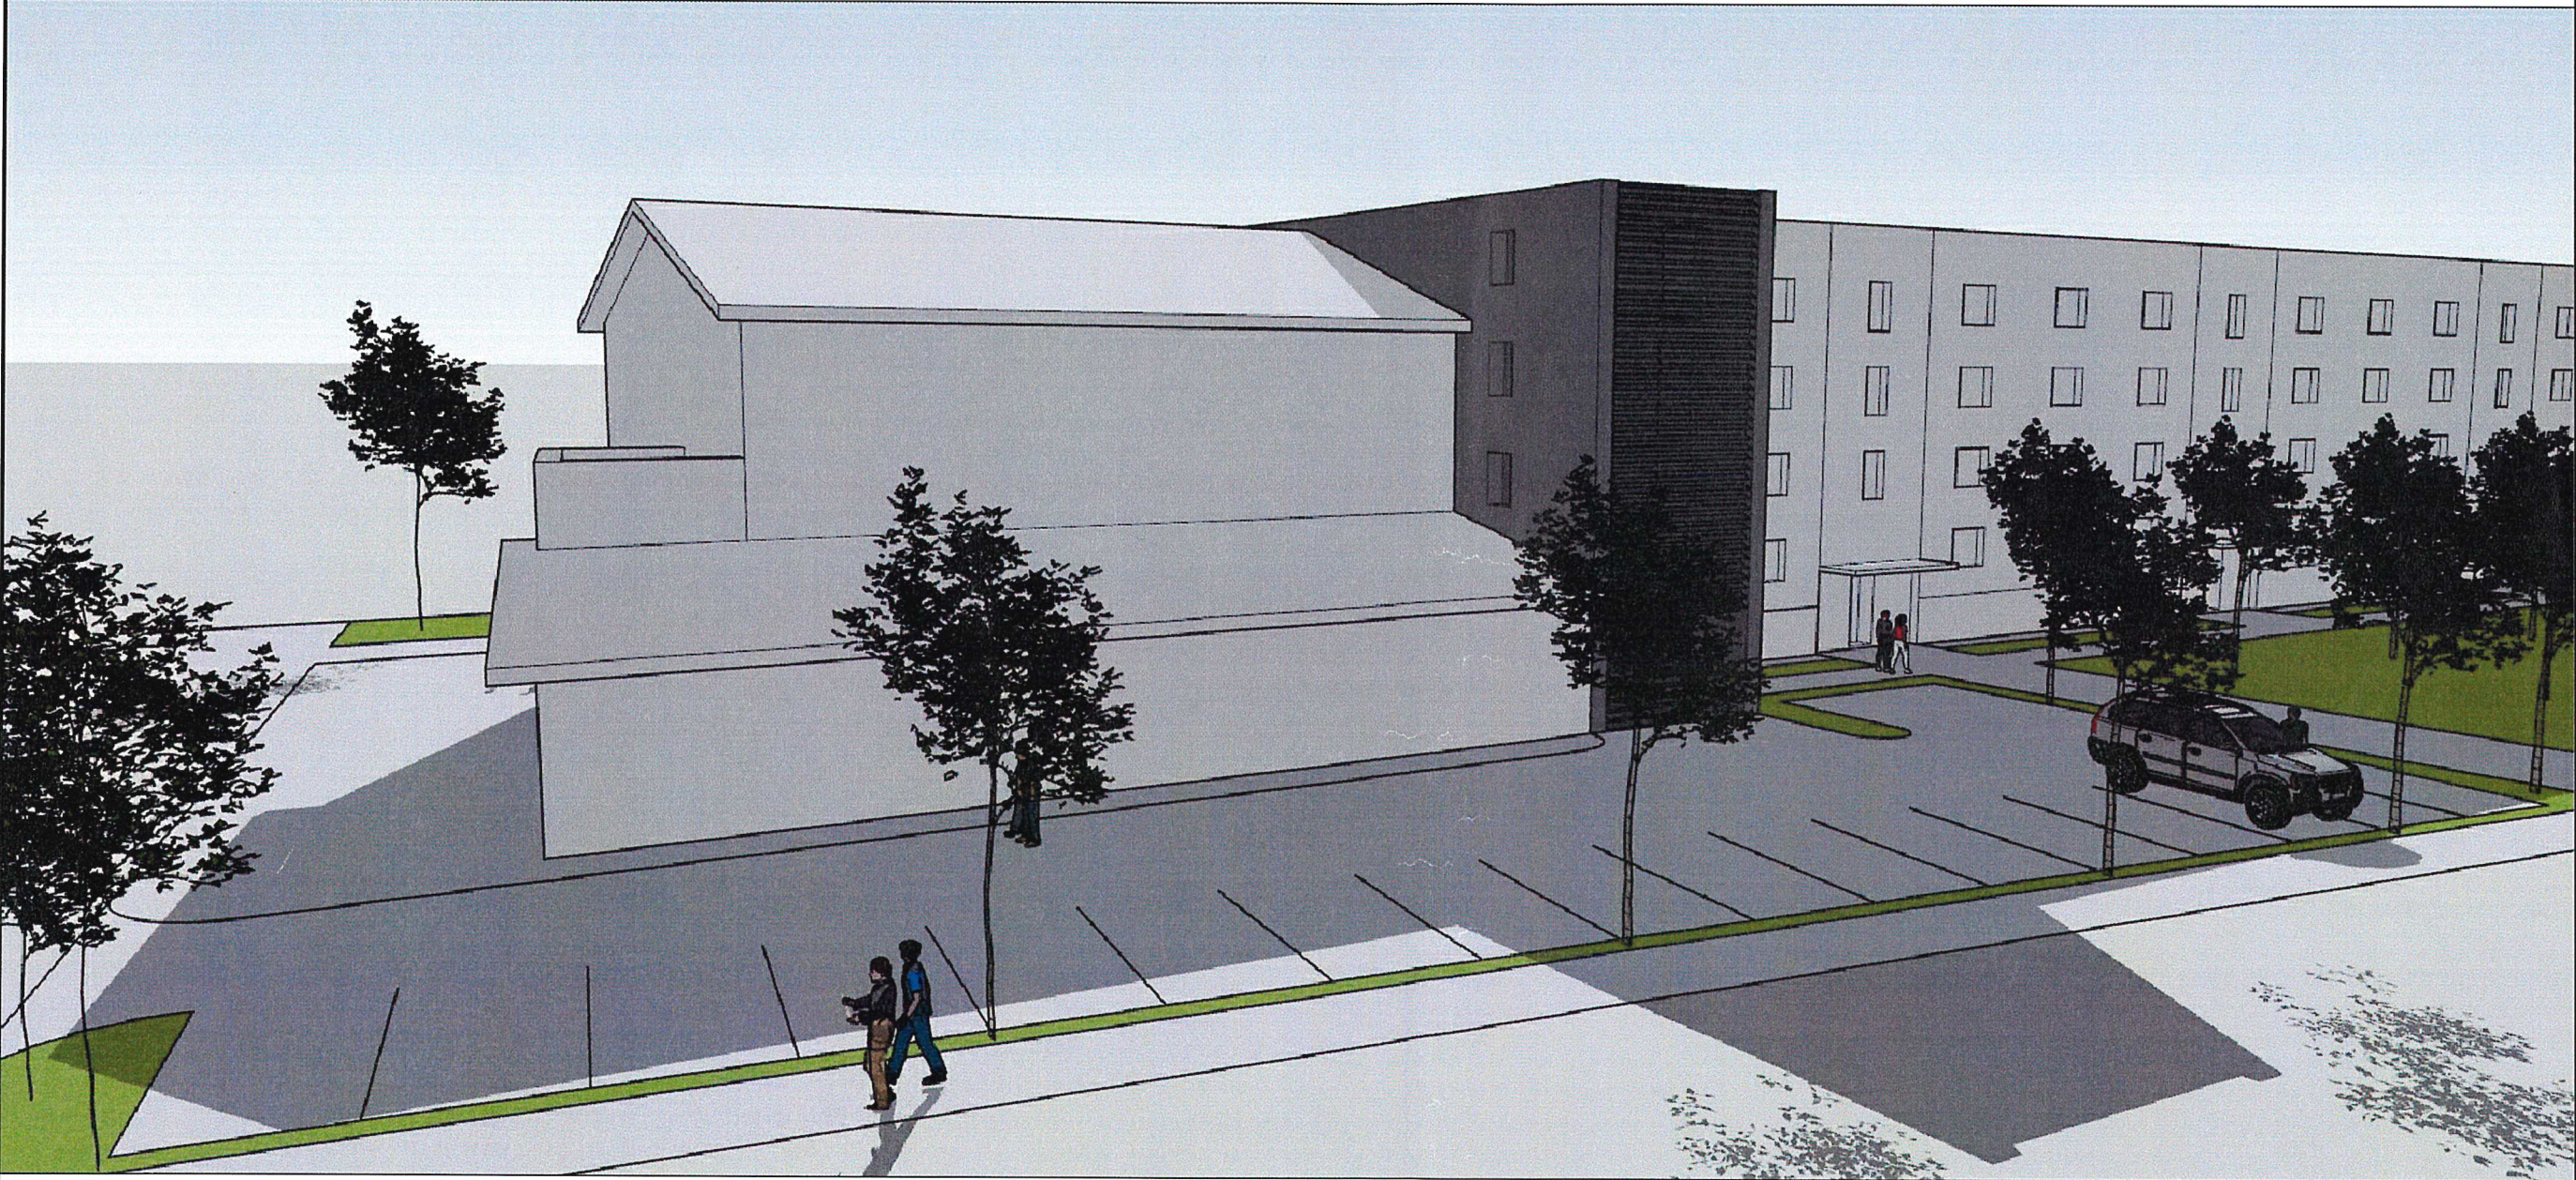

POTVRDENIA SCHVAĽOVACÍCH ÚRADOV A ORGANIZÁCIÍ:	
NÁZOV STAVBY:	
STAVEBNÉ ÚPRAVY	
PRÍSTAVBA A NADSTAVBA	
PREDAJNE NA POLYFUNKČNÝ DOM	
ŽILINSKÁ CESTA, PARCELA C-KN 2167/1, 2	
034 01 RUŽOMBEROK	
INVESTOR:	
ELMONT - ALBÍN IVÁK	
LIPT. SLIACHE 914, 034 84	
AUTOR:	
ING. ARCH. MÁRIO NGÔ	
ZODPOVEDNÝ PROJEKTANT:	
ING. ARCH. MÁRIO NGÔ	
HIP:	
ING. ARCH. MÁRIO NGÔ	
OBJEKT:	
SO.01 POLYFUNKČNÝ DOM	
ČASŤ:	
ARCHITEKTONICKÉ A STAVEBNÉ	
RIEŠENIE	
OBSAH VÝKRESU:	
PERSPEKTÍVNE POHĽADY	
DÁTUM:	SEVERKA:
FEB 2022	
MIERKA:	
1:100	
STUPEŇ:	
ŠTÚDIA	SADA:
POR. ČÍSLO:	
E.1.1.8.	
REVÍZIA:	