

# ÚZEMNÝ PLÁN CENTRÁLNEJ MESTSKEJ ZÓNY RUŽOMBEROK ZMENA A DOPLNOK Č.1

LEGENDA : STAV      NÁVRH

NÁZOV ULICE PRISLÚCHAJÚCEJ K VYMEDZENEJ  
FUNKČNEJ PLOCHE NADZEMNÝCH STAVIEB  
VYMEDZENIE A OZNAČENIE FUNKČNEJ PLOCHY DOPRAVY

Mariánska    
  P.D.03

STAVEBNÁ ČIARA ZÁVÄZNÁ      
 STAVEBNÁ ČIARA SMERNÁ      
 POZEMKY A OBJEKTY VÝSTAVBY    

UMIESTNENIE HLAVNÉHO PEŠIEHO VSTUPU DO OBJEKTU ▲ ▲

UMIESTNENIE HLAVNÉHO PEŠIEHO VSTUPU A VSTUPU  
DOPRAVNEJ OBSLUHY K OBJEKTU ▲ ▲



JAVY NA ZRUŠENIE   ✗  
 HRANICA RIEŠENÉHO ÚZEMIA ZMENY A DOPLNKU Č.1    

## STAVBY S VEREJNOPROSPEŠNÝMI SLUŽBAMI

### DOPRAVNÉ STAVBY


**D1** VEREJNÉ PRIESTRANSTVÁ V KORIDOROCH AUTOMOBILOVÝCH KOMUNIKÁCIÍ,  
VRÁTANE DOPROVDNÝCH PEŠÍCH KOMUNIKÁCIÍ A SÚVISIACICH PLOCH  
VEREJNEJ ZELENÉ

**P.D.03** POZEMKY OBSLUŽNÝCH KOMUNIKÁCIÍ A SÚVISIACE PLOCHY

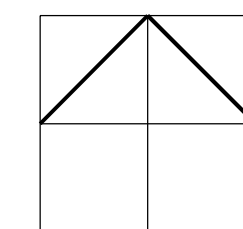 


ČÍSLO SADY


|                      |  |  |           |
|----------------------|--|--|-----------|
| HLAVNÝ RIEŠITEL:     | ING. ARCH. PETER NEZVAL                                | ARCHITEKTONICKÉ<br>ATELJÉRY  | AUT       |
| ZODP. PROJEKTANT:    | ING. ARCH. PETER NEZVAL                                | ING. ARCH. PETER NEZVAL<br>AUTORIZOVANÝ ARCHITEKT<br>M. ŠINSKÉHO 7, 010 07 ŽILINA<br>TEL./FAX: 041/7001052 |           |
| OBSTARÁVATEL:        | MESTO RUŽOMBEROK                                       |  |           |
| ZÁST. OBSTARÁVATELA: | ING. ARCH. JÁN BURIAN                                  |  |           |
| NÁZOV:               | ÚZEMNÝ PLÁN CENTRÁLNEJ<br>MESTSKEJ ZÓNY RUŽOMBEROK     | STUPEŇ:  | ÚPN-CMZ   |
|                      |  | MIERKA:  | 1:2000    |
| OBSAH:               | SCHÉMA ZÁVÄZNÝCH ČASTÍ<br>A VEREJNOPROSPEŠNÝCH STAVIEB | FORMÁT:  |           |
|                      |  | PROF.:   | Č. V.:    |
|                      |  | Z. Č.:   | SZČ a VPS |

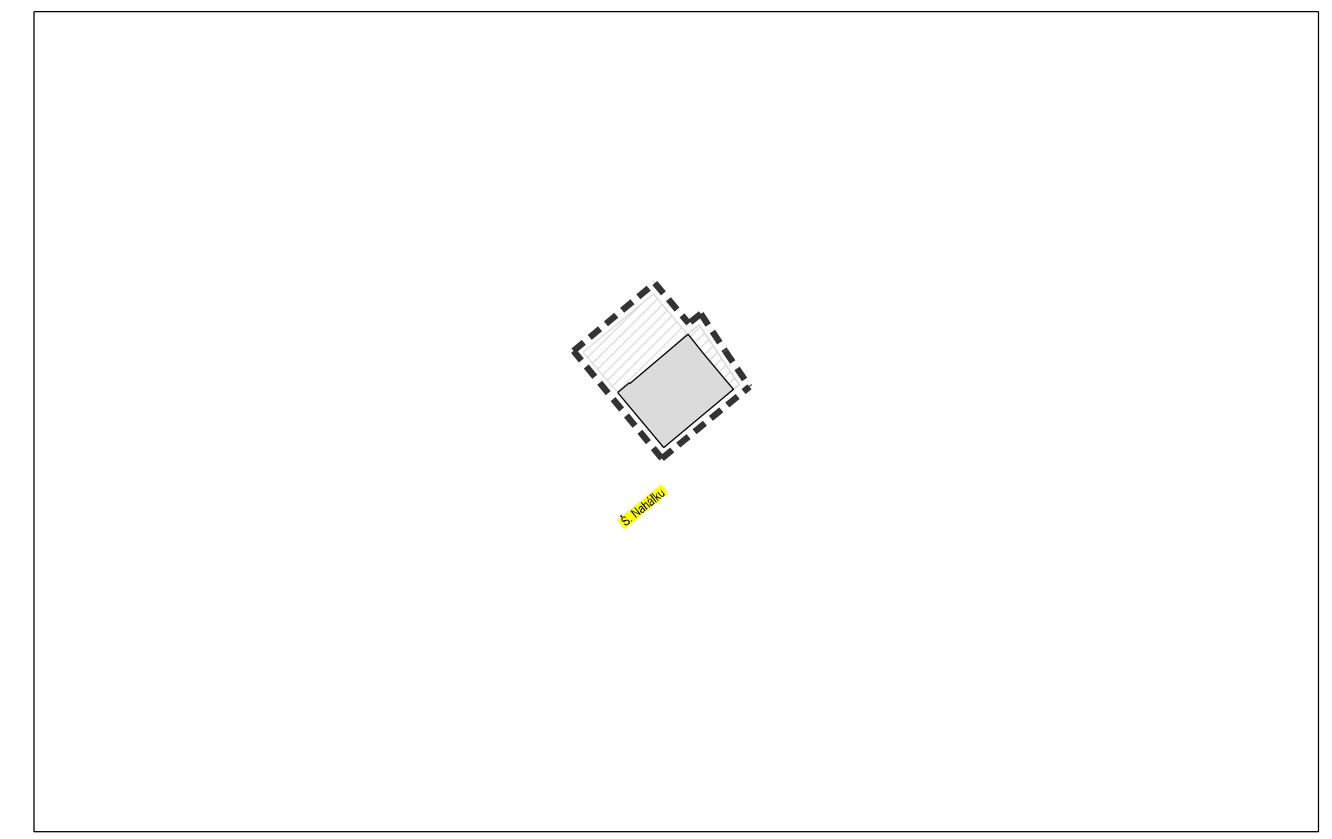

ČASŤ "A" LOKALITA : OKRSOK A - UL. Š. NAHÁLKU (2)

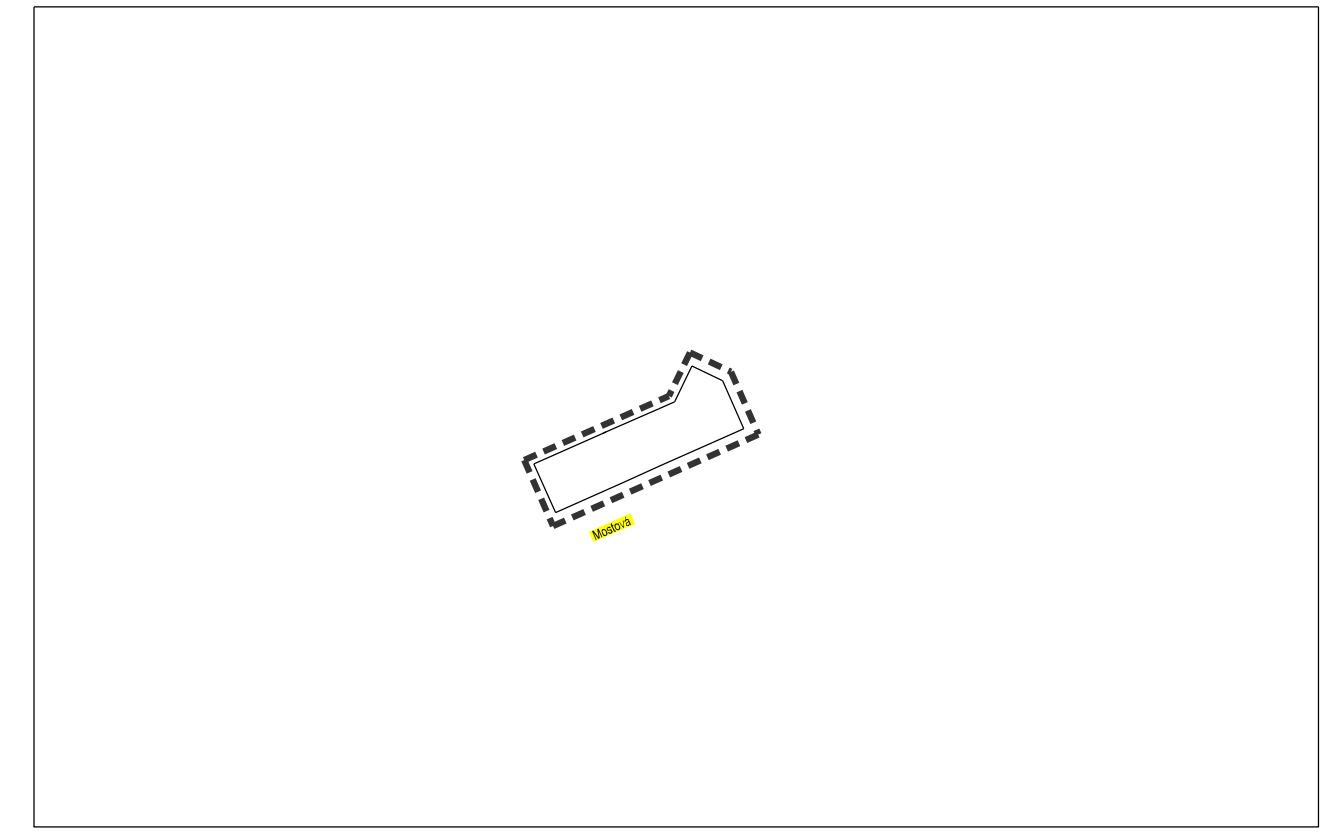

ČASŤ "C" LOKALITA : OKRSOK D - UL. MOSTOVÁ (34B)

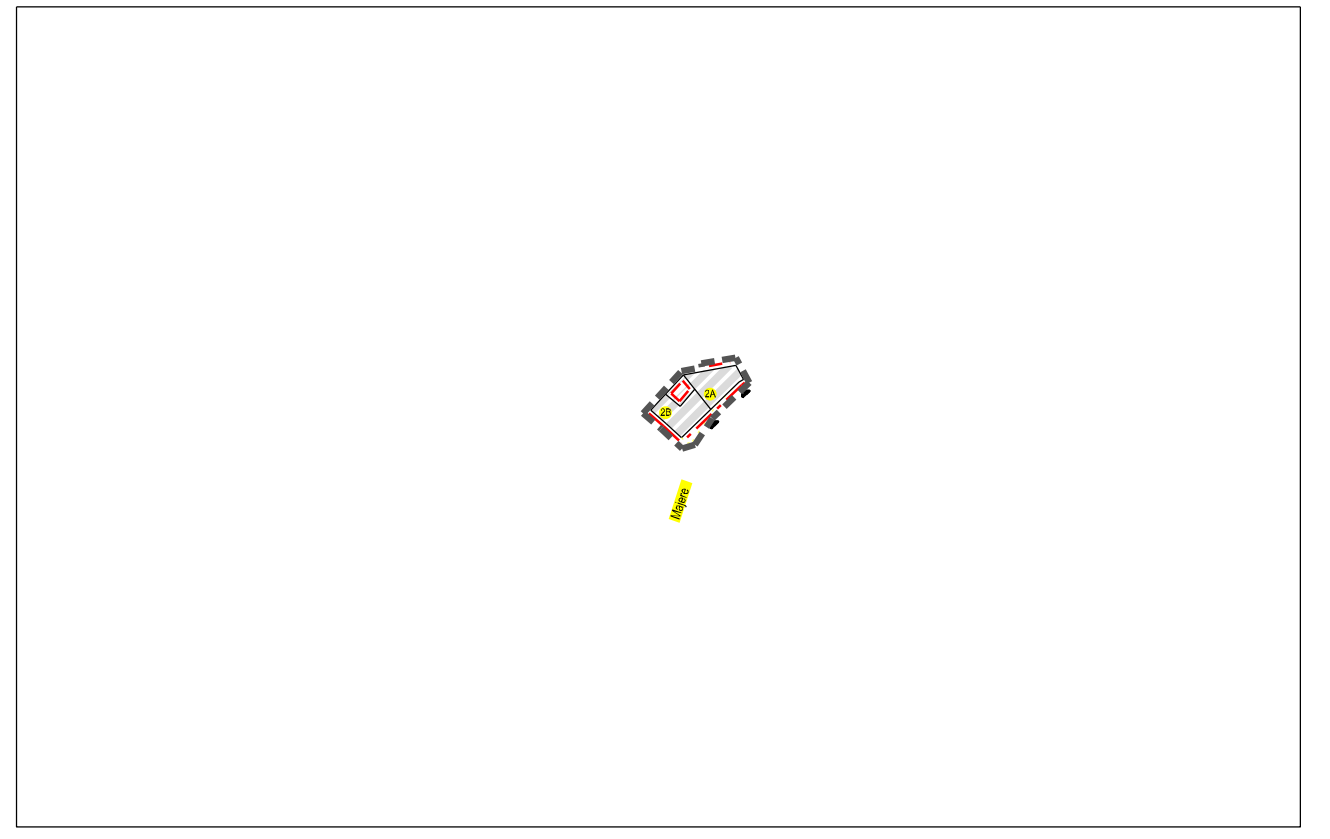

ČASŤ "D" LOKALITA : OKRSOK J - UL. MAJERE (2A, 2B)