


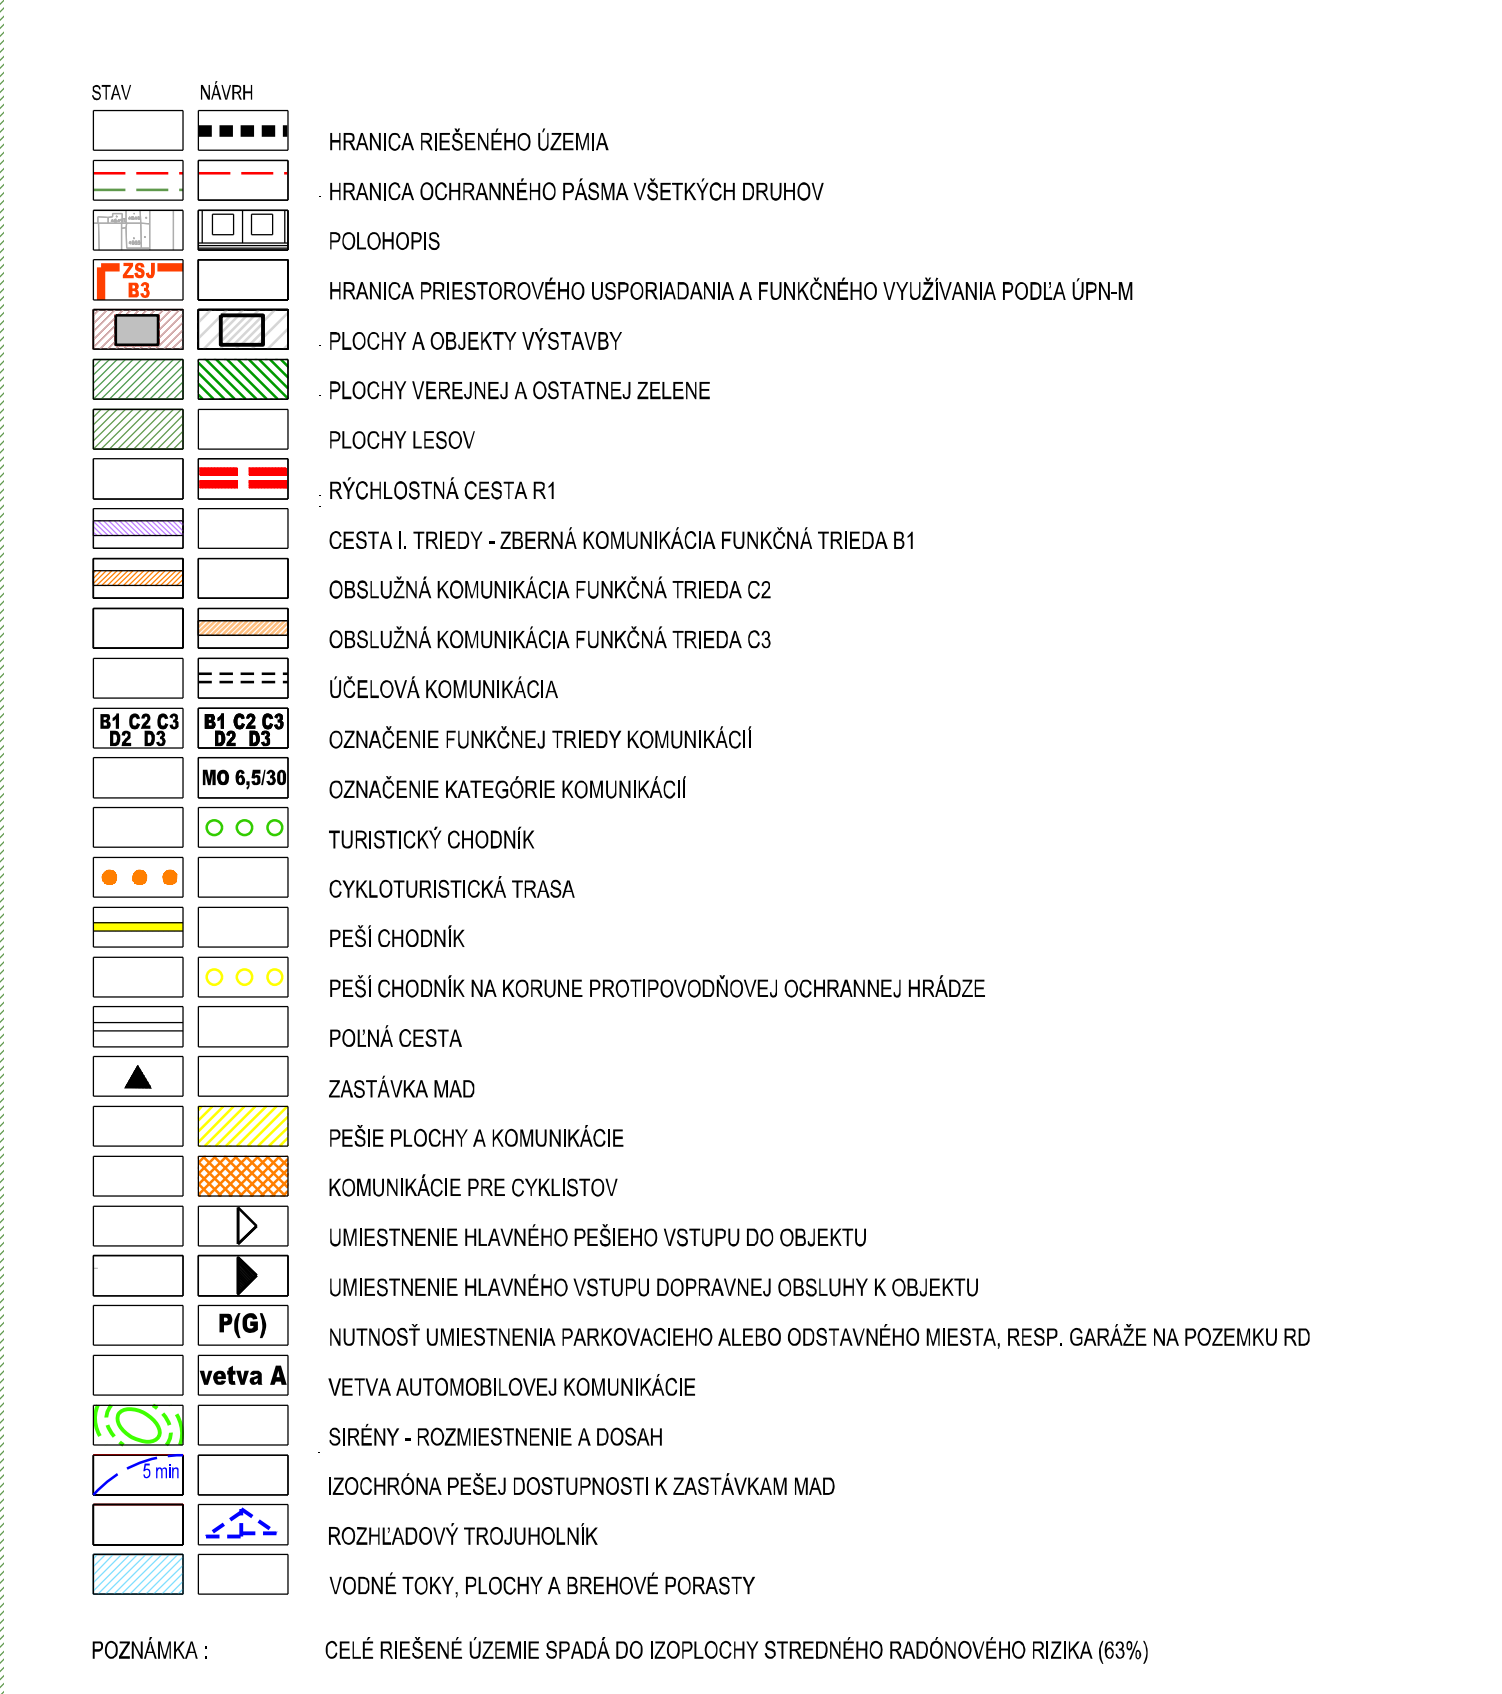

HLAVNÝ RIŠTEĽ:		ING. ARCH. PETER NEZVAL		ARCHITEKTONICKÉ ATELIERY		AUT
ZODP. PROJEKTANT:		ING. ARCH. PETER NEZVAL				
		ING. ARCH. PAVOL ŠRANKOTA				
VYPRACOVAL:		ANNA VALACHOVÁ		ING. ARCH. PETER NEZVAL AUTORIZOVANÝ ARCHITEKT		
OBSTARÁVATEĽ:		MESTO RUŽOMBEROK		M. SINSKEHO 7, 010 07 ŽILINA TEL./FAX: 041/7001652		
ZAST. OBSTARÁVATEĽA:		ING. ARCH. JÁN BURIAN		STUPEŇ:		ÚPN-Z
NAZOV:		ÚZEMNÝ PLÁN ZÓNY RUŽOMBEROK, BIELY POTOK - LUHY		MIERKA:		1:1000
				FORMÁT:		DATUM: 06/2016
OBSAH:		VÝKRES VEREJNÉJ DOPRAVNEJ VYBAVENOSTI S VYZNAČENÍM VSTUPOV NA POZEMOK		PROF.:		Č. V.: 3
				Z. Č.:		