

STAV	NÁVRH	VÝHLAD
	X	

PLOCHY OBYTNOREKREAČNÉ
JAV NA ZRUŠENIE

FUNKČNÉ REGULATÍVY:
BR - obytnorekreačná plocha - rodinné a rekreačné domy individuálne


VEREJNOPROSPEŠNÉ STAVBY:

- a) ihriská pre školy a sídliská,
- b) zariadenia sociálnej starostlivosti,
- c) rozšírenie cintorína,
- d) park pri Kalvárii, plochy zelene v centre,
- e) diaľnica D1,
- f) upravy na ceste I/18,
- g) zberné a obslužné komunikácie,
- h) modernizácia železničnej trate,
- i) pešie chodníky a námestia,
- j) parkoviská a hradnité garáže pre osobné automobily,
- k) stavby pre verejnú zásobovanie pitnou vodou (rekonštrukcia existujúcich nevyhovujúcich vodárenských zariadení, nové privádne potrubia, čerpacie stanice, vodojemy, zásobné potrubia, rozvodné siete vodovodu),
- l) stavby pre odvádzanie splaškových vôd

- (zberače verejnej kanalizácie, čerpacie stanice splaškových vôd),
- m) stavby súvisiace s odvádzaním vôd povrchového odtoku (rigoly, kryté profily, úprava nepomenovaného drobného toku - zemného kanála v miestnej časti Čemová),
- n) výstavba 400 kV elektrických vedení,
- o) prepojenie 220 kV elektrických vedení,
- p) výstavba 110 kV elektrických vedení a transformovne 110/22 kV Hrboltová,
- q) trafostanice a 22 kV rozvody pre zásobovanie elektrickou energiou,
- r) dostavba a rekonštrukcia rozvodov verejného plynovodu,
- s) dostavba a rekonštrukcia horúcovodov,
- t) dostavba a rekonštrukcia telekomunikačnej siete.

STAV	NÁVRH	VÝHLAD	
			HRANICA RIEŠENÉHO ÚZEMIA
			HRANICA KATASTRÁLNEHO ÚZEMIA
			HRANICA PAMIAJKOVEJ REZERVÁCIE ĽUDOVEJ ARCHITEKTÚRY
			HRANICA PAMIAJKOVEJ ZÓNY
			OCHRANNÉ PÁSMO PAMIAJKOVO CHRÁNENÉHO ÚZEMIA
			HRANICA INTRAVILÁNU OBCE K 1.1.1990
			HRANICA OCHRANNÝCH PÁSIEM
			OCHRANNÉ PÁSMO LETISKA
			PLOCHY S PREVÁHOU OBJEKTOV OBČIANSKEJ VYBAVENOSTI
			FUNKČNE ZMIEŠANÉ PLOCHY - BÝVANIE, OBČIANSKA VYBAVENOSŤ
			PLOCHY S PREVÁHOU OBJEKTOV HROMADNÉHO BÝVANIA
			PLOCHY S PREVÁHOU OBJEKTOV INDIVIDUÁLNEHO BÝVANIA
			PLOCHY VÝROBY A TECHNICKEJ VYBAVENOSTI
			FUNKČNE ZMIEŠANÉ PLOCHY - VÝROBA, OBČIANSKA VYBAVENOSŤ
			PLOCHY POĽNOHOSPODÁRSKYCH DVOROV A FARIEM
			PLOCHY ŠPORTU (IHRISKÁ)
			PLOCHY S PREVÁHOU REKREAČNÝCH OBJEKTOV
			CINTORÍN
			ORNÁ PŮDA
			TRVALÉ TRÁVNE PORASTY (LÚKY, PASIENKY)
			ZÁHRADY A ZÁHRADKOVÉ OSADY
			OSTATNÁ ZELEN
			VEREJNÁ ZELEN
			LESY
			VODNÉ TOKY, VODNÉ PLOCHY
ŽS ŽZ			ŽELEZIČNÁ STANICA, ŽELEZIČNÁ ZASTÁVKA
			ŽELEZIČNÁ TRÁŤ A PLOCHY ŽELEZNICE
			ŽELEZIČNÁ VLEČKA
			DIAĽNICA D1
			PREDPOKLADANÁ TRASA RÝCHLOSTNEJ CESTY R1
			ZBERNÁ KOMUNIKÁCIA FUNKČNEJ TRIEDY B1
			ZBERNÁ KOMUNIKÁCIA FUNKČNEJ TRIEDY B2, B3
			KRÍŽOVATKY
B3 - MZ 8,0/50	B3 - MZ 8,0/50		OZNAČENIE FUNKČNEJ TRIEDY A KATEGÓRIE KOMUNIKÁCIE
			HLAVNÉ PEŠIE TRASY A PLOCHY
			TURISTICKÉ CHODNÍKY, ODDYCHOVÉ TRASY
			NÁUČNÝ CHODNÍK
			ODDYCHOVÉ MIESTA
			ROZHĽADŇA
P G	P G		PARKOVISKÁ, GARÁŽE

STAV	NÁVRH	VÝHLAD	
ČS	ČS		ČERPACIE STANICE PHM
AS			AUTOBUSOVÁ STANICA
			LYŽIARSKY VLEK
			SEDAČKOVÁ LANOVKA
			KABÍNKOVÁ LANOVKA
			LYŽIARSKÉ ZJAZDOVKY
			ROZPTYLOVÉ ÚZEMIE PRÍMESTSKEJ REKREÁCIE A AGROTURISTIKY
			TRASY PRE BIKEROV
			HRANICA NÁRODNÉHO PARKU
			OCHRANNÉ PÁSMO NÁRODNÉHO PARKU
			CHRÁNENÉ VTÁČIE ÚZEMIE
			ÚZEMIE EURÓPSKEHO VÝZNAMU NATURA
			BIOKORIDOR NADREGIONÁLNEHO VÝZNAMU
			BIOKORIDOR REGIONÁLNEHO VÝZNAMU
			BIOKORIDOR MIESTNEHO VÝZNAMU
			BIOCENTRUM NADREGIONÁLNEHO VÝZNAMU
			BIOCENTRUM REGIONÁLNEHO VÝZNAMU
			BIOCENTRUM MIESTNEHO VÝZNAMU
			GENOFONDOVÉ LOKALITY
			MALOPLOŠNÉ CHRÁNENÉ ÚZEMIA
			OBNOVA HISTORICKEJ KULTÚRNEJ KRAJINY, AGRÁRNE TERASY
			LESY OCHRANNÉ
			LESY OSOBNÉHO URČENIA
			CHRÁNENÉ LOŽISKOVÉ ÚZEMIE A DOBÝVACIE PRIESTORY
			SKLÁDKY
			LOŽISKÁ NEVYHRADENÉHO NERASTU
			PHO VODNÝCH ZDROJOV I. STUPŇA
			PHO VODNÝCH ZDROJOV II. STUPŇA
			HRANICA CHRÁNENEJ VODOHOSPODÁRSKEJ OBLASTI
			VODOJEM
			VODNÝ ZDROJ
			ZVN 400 KV VZDUŠNÉ VEDENIE
			VVN 220 KV VZDUŠNÉ VEDENIE
			VVN 110 KV VZDUŠNÉ VEDENIE
			VEDENIA NA ZRUŠENIE
			TRANSFORMOVŇA 110KV/22KV
			PRIESTOROVÉ USPORIADANIE A FUNKČNÉ VYUŽÍVANIE
			OZNAČENIE URBANISTICKÉHO REGULATÍVU
			OZNAČENIE VEREJNOPROSPEŠNÝCH STAVIEB
			KEP - EKOSTABILIZAČNÉ OPATRENIA

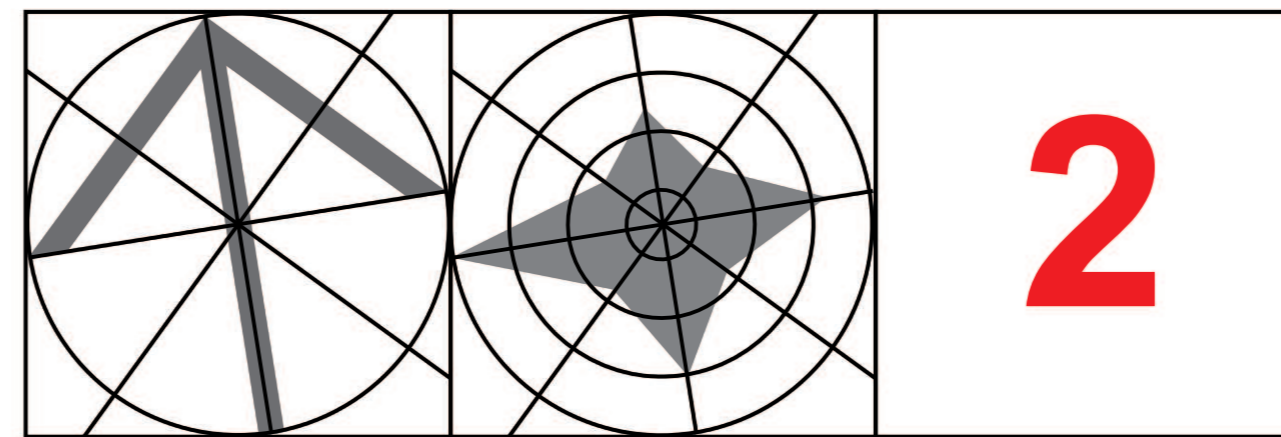

SPRACOVATEĽI ÚPN : ING. ARCH. MARIÁN PIVARČI, ING. ARCH. PETER KRAJČ					
NÁZOV VÝKRESU: KOMPLEXNÝ VÝKRES PRIESTOROVÉHO USPORIADANIA A FUNKČNÉHO VYUŽÍVANIA ÚZEMIA S VYZNAČENOU ZÁVÄZNOU ČASŤOU RIEŠENIA A VPS					
NÁZOV DOKUMENTÁCIE: ÚZEMNÝ PLÁN MESTA RUŽOMBEROK ZMENY A DOPLNKY č.5					ROK SPRACOVANIA 04/2019
					MIERKA 1:10 000
DOPRAVA ING. S. TABAČEK	ENERGETIKA ELEKOMUNIKÁCIE K. KOLLÁR	PLYN TEPLO ING. M. LEŠTACH ING. J. DANIŠ	VODNÉ HOSPODÁRSTVO ING. N. PAULÍNOVÁ	OCHRANA PRÍRODY P. HAJNIK	ZVOTNÉ PROSTREDIE RNDr. M. BADIČ