


STAV	NÁVRH	VÝHLAD	
			HRANICA RIEŠENÉHO ÚZEMIA
			HRANICA KATASTRÁLNEHO ÚZEMIA
			HRANICA PAMIATKOVEJ REZERVÁCIE LUDOVEJ ARCHITEKTÚRY
			HRANICA PAMIATKOVEJ ZÓNY
			OCHRANNÉ PÁSMO PAMIATKOVO CHRÁNENÉHO ÚZEMIA
			HRANICA INTRAVILÁNU OBCE K 1.1.1990
			HRANICA OCHRANNÝCH PÁSIEM
			OCHRANNÉ PÁSMO LETISKA
			PLOCHY INDIVIDUÁLNEHO BÝVANIA A REKREÁCIE
			PLOCHY HROMADNÉHO BÝVANIA, OBČIANSKEJ VYBAVENOSTI A ŠPORTU
			PLOCHY VÝROBY, TECHNICKEJ VYBAVENOSTI A DOBÝVACIE ÚZEMIA
			CINTORÍN
			ORNÁ PÓDA
			TRVALÉ TRÁVNE PORASTY (LÚKY, PASIENKY)
			ZÁHRADY A ZÁHRADKOVÉ OSADY
			OSTATNÁ ZELEŇ
			VEREJNÁ ZELEŇ
			LESY
			VODNÉ TOKY, VODNÉ PLOCHY
			ŽELEZNIČNÁ STANICA, ŽELEZNIČNÁ ZASTÁVKA
			ŽELEZNIČNÁ TRÁŤ A PLOCHY ŽELEZNICE
			ŽELEZNIČNÁ VLEČKA
			DIALNICA D1
			PREDPOKLADANÁ TRASA RÝCHLOSTNEJ CESTY R1
			ZBERNÁ KOMUNIKÁCIA FUNKČNEJ TRIEDY B1
			ZBERNÁ KOMUNIKÁCIA FUNKČNEJ TRIEDY B2, B3
			KRÍŽOVATKY
			OZNAČENIE FUNKČNEJ TRIEDY A KATEGÓRIE KOMUNIKÁCIE
			HLAVNÉ PEŠIE TRASY A PLOCHY
			TURISTICKÉ CHODNÍKY, ODDYCHOVÉ TRASY
			NÁUČNÝ CHODNÍK
			ODDYCHOVÉ MIESTA
			ROZHĽADŇA
			PARKOVISKÁ, GARÁŽE
			ČERPACIE STANICE PHM
			AUTOBUSOVÁ STANICA
			LYŽIARSKY VLEK

STAV	NÁVRH	VÝHLAD	
			SEDAČKOVÁ LANOVKA
			KABÍNKOVÁ LANOVKA
			LYŽIARSKÉ ZJAZDOVKY
			ROZPTYLOVÉ ÚZEMIE PRÍMESTSKEJ REKREÁCIE A AGROTURISTIKY
			HRANICA NÁRODNÉHO PARKU
			OCHRANNÉ PÁSMO NÁRODNÉHO PARKU
			CHRÁNENÉ VTÁČIE ÚZEMIE
			ÚZEMIE EURÓPSKEHO VÝZNAMU NATURA
			BIOKORIDOR NADREGIONÁLNEHO VÝZNAMU
			BIOKORIDOR REGIONÁLNEHO VÝZNAMU
			BIOKORIDOR MIESTNEHO VÝZNAMU
			MIGRAČNÝ KORIDOR
			BIOCENTRUM NADREGIONÁLNEHO VÝZNAMU
			BIOCENTRUM REGIONÁLNEHO VÝZNAMU
			BIOCENTRUM MIESTNEHO VÝZNAMU
			GENOFONDOVÉ LOKALITY
			MALOPOŠNÉ CHRÁNENÉ ÚZEMIA
			OBNOVA HISTORICKEJ KULTÚRNEJ KRAJINY, AGRÁRNE TERASY
			LESY OCHRANNÉ
			LESY OSOBNÉHO URČENIA
			KEP - EKOSTABILIZAČNÉ OPATRENIA
			CHRÁNENÉ LOŽISKOVÉ ÚZEMIE A DOBÝVACIE PRIESTORY
			LOŽISKÁ NEVYHRADENÉHO NERASTU
			ZOSUVY
			SKLÁDKY
			SKLÁDKY UPRAVENÉ A MIMO PREVÁDZKY
			STARÉ BANSKÉ DIELA
			PHO VODNÝCH ZDROJOV I. STUPŇA
			PHO VODNÝCH ZDROJOV II. STUPŇA
			HRANICA CHRÁNENEJ VODOHOSPODÁRSKEJ OBLASTI
			VODOJEM
			VODNÝ ZDROJ
			ZVN 400 KV VZDUŠNÉ VEDENIE
			VVN 220 KV VZDUŠNÉ VEDENIE
			VVN 110 KV VZDUŠNÉ VEDENIE
			VEDENIA NA ZRUŠENIE
			TRANSFORMOVŇA 110KV/22KV

**GENOFONDOVÉ LOKALITY:**  
 1. Mokrad Bystrá dolina, 2. Skalná homôľka Hrboltová - západ, 3. Panovcové pramenisko nad Hrboltovou, 4. Skalná homôľka Hrboltová - východ, 5. Černovské lúky, 6. Čebrot, 7. Pod Tistou horou, 8. Sekaniny, 9. Čutkova dolina, 10. Milkov, 11. Vráce, 12. Vyuššenina na Kalvárii, 13. Lúky nad Baniným, 14. Pod Malino Brdom, 15. Haliny, 16. Mokrad Lúčky, 17. Skalné bralo Sidorovo, 18. Pod Sidorovom, 19. Krkavá Skala, 20. Prikre - Vápenka, 21. Slatina pod Gejdákom, 22. Pod Skalami, 23. Dieľa púť, 24. Pri komoch, 25. Kutiny, 26. Maďarovo, 27. Mokrad Trlenská dolina, 28. Vičia skala, 29. Biely potok - juh, 30. Mokrad Trlenská dolina - vstup, 31. Jazierske travertíny, 32. Mokrad Ludrovská dolina - vstup, 33. Bralná tiesňava Ludrovská dolina, 34. Mokrad Ludrovská dolina - Kozol, 35. Bukovina, 36. Pod Skalnou Alpou, 37. Smrekovica, 38. Mokrad Nižné Matejkovo, 39. Podsúchá, 40. Brankovský vodopád, 41. Lúky Brankov, 42. Močiar pri Revúci.

**NÁRODNÁ SÚSTAVA CHRÁNENÝCH ÚZEMÍ:**  
 Národný park Nízke Tatry (III. stupeň ochrany), ochranné pásmo NP Nízke Tatry (II. stupeň ochrany), Národný park Veľká Fatra (III. stupeň ochrany), ochranné pásmo NP Veľká Fatra (II. stupeň ochrany), Národná prírodná rezervácia Jánošíkova kolkáreň (V. stupeň ochrany), Národná prírodná pamiatka Brankovský vodopád (V. stupeň ochrany), Prírodná pamiatka Bukovina (IV. stupeň ochrany), Prírodná pamiatka Dogerke skaly (IV. stupeň ochrany), Prírodná pamiatka Jazierske travertíny (IV. stupeň ochr.), Prírodná pamiatka Krkavá skala (IV. stupeň ochrany), Prírodná pamiatka Matejkovský kamenný prúd (V. stupeň ochrany), Prírodná pamiatka Vičia skala (IV. stupeň ochrany), Chránený areál Revúca (IV. stupeň ochrany), ochranné pásmo NPR Skalná Alpa (III. stupeň ochrany) navrhovaná prír. rezervácia Smrekovica (V. stupeň ochr.)

**NATURA 2000**  
 chránené vtácie územie Nízke Tatry (18), chránené vtácie územie Veľká Fatra (33) SKUEV 0164 Revúca (III., IV. stupeň ochrany) SKUEV 0253 Rieka Váh (IV. stupeň ochrany) SKUEV 0197 Salatín (II., III., IV., V. stupeň ochrany) SKUEV 0238 Veľká Fatra (II., III., IV., V. stupeň ochrany)

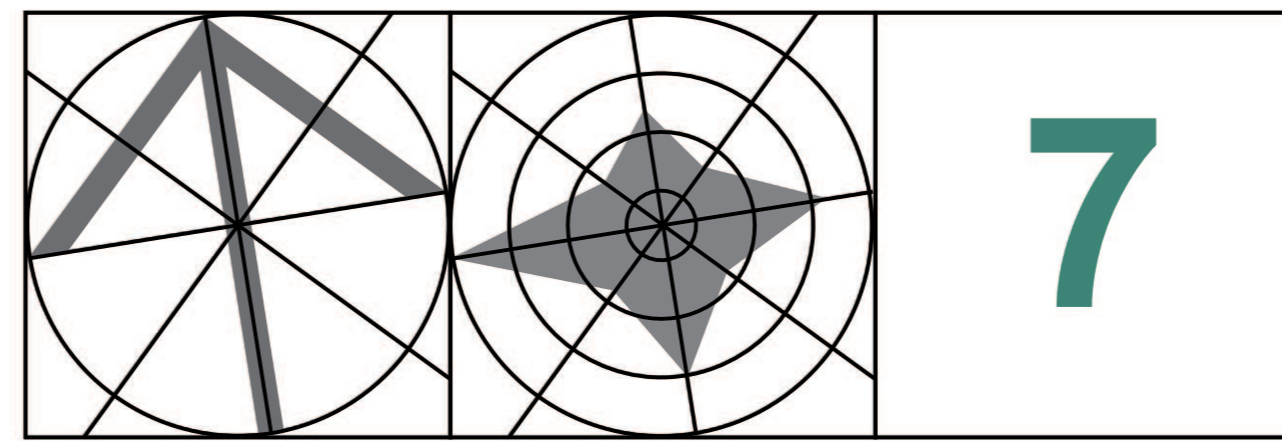

SPRACOVATEĽI ÚPN: <b>ING. ARCH. MARIÁN PIVARČI, ING. ARCH. PETER KRAJČ</b>					
NÁZOV VÝKRESU: <b>VÝKRES OCHRANY PRÍRODY A TVORBY KRAJINY VRÁTANE PRVKOV ÚSES</b>					
NÁZOV DOKUMENTÁCIE: <b>ÚZEMNÝ PLÁN MESTA RUŽOMBEROK ZMENY A DOPLNKY Č.6</b>					ROK SPRACOVANIA 04/2021
					MIERKA 1:10 000
DOPRAVA ING. S. TABAČEK	ENERGETIKA TELEKOMUNIKÁCIE K. KOLLÁR	PLYN TEPLO ING. M. LEŠTACH ING. J. DANIŠ	VODNÉ HOSPODÁRSTVO ING. N. PAULÍNOVÁ	OCHRANA PRÍRODY P. HAJNIK	ZVOTNÉ PROSTREDIE RNDr. M. BADIČ