

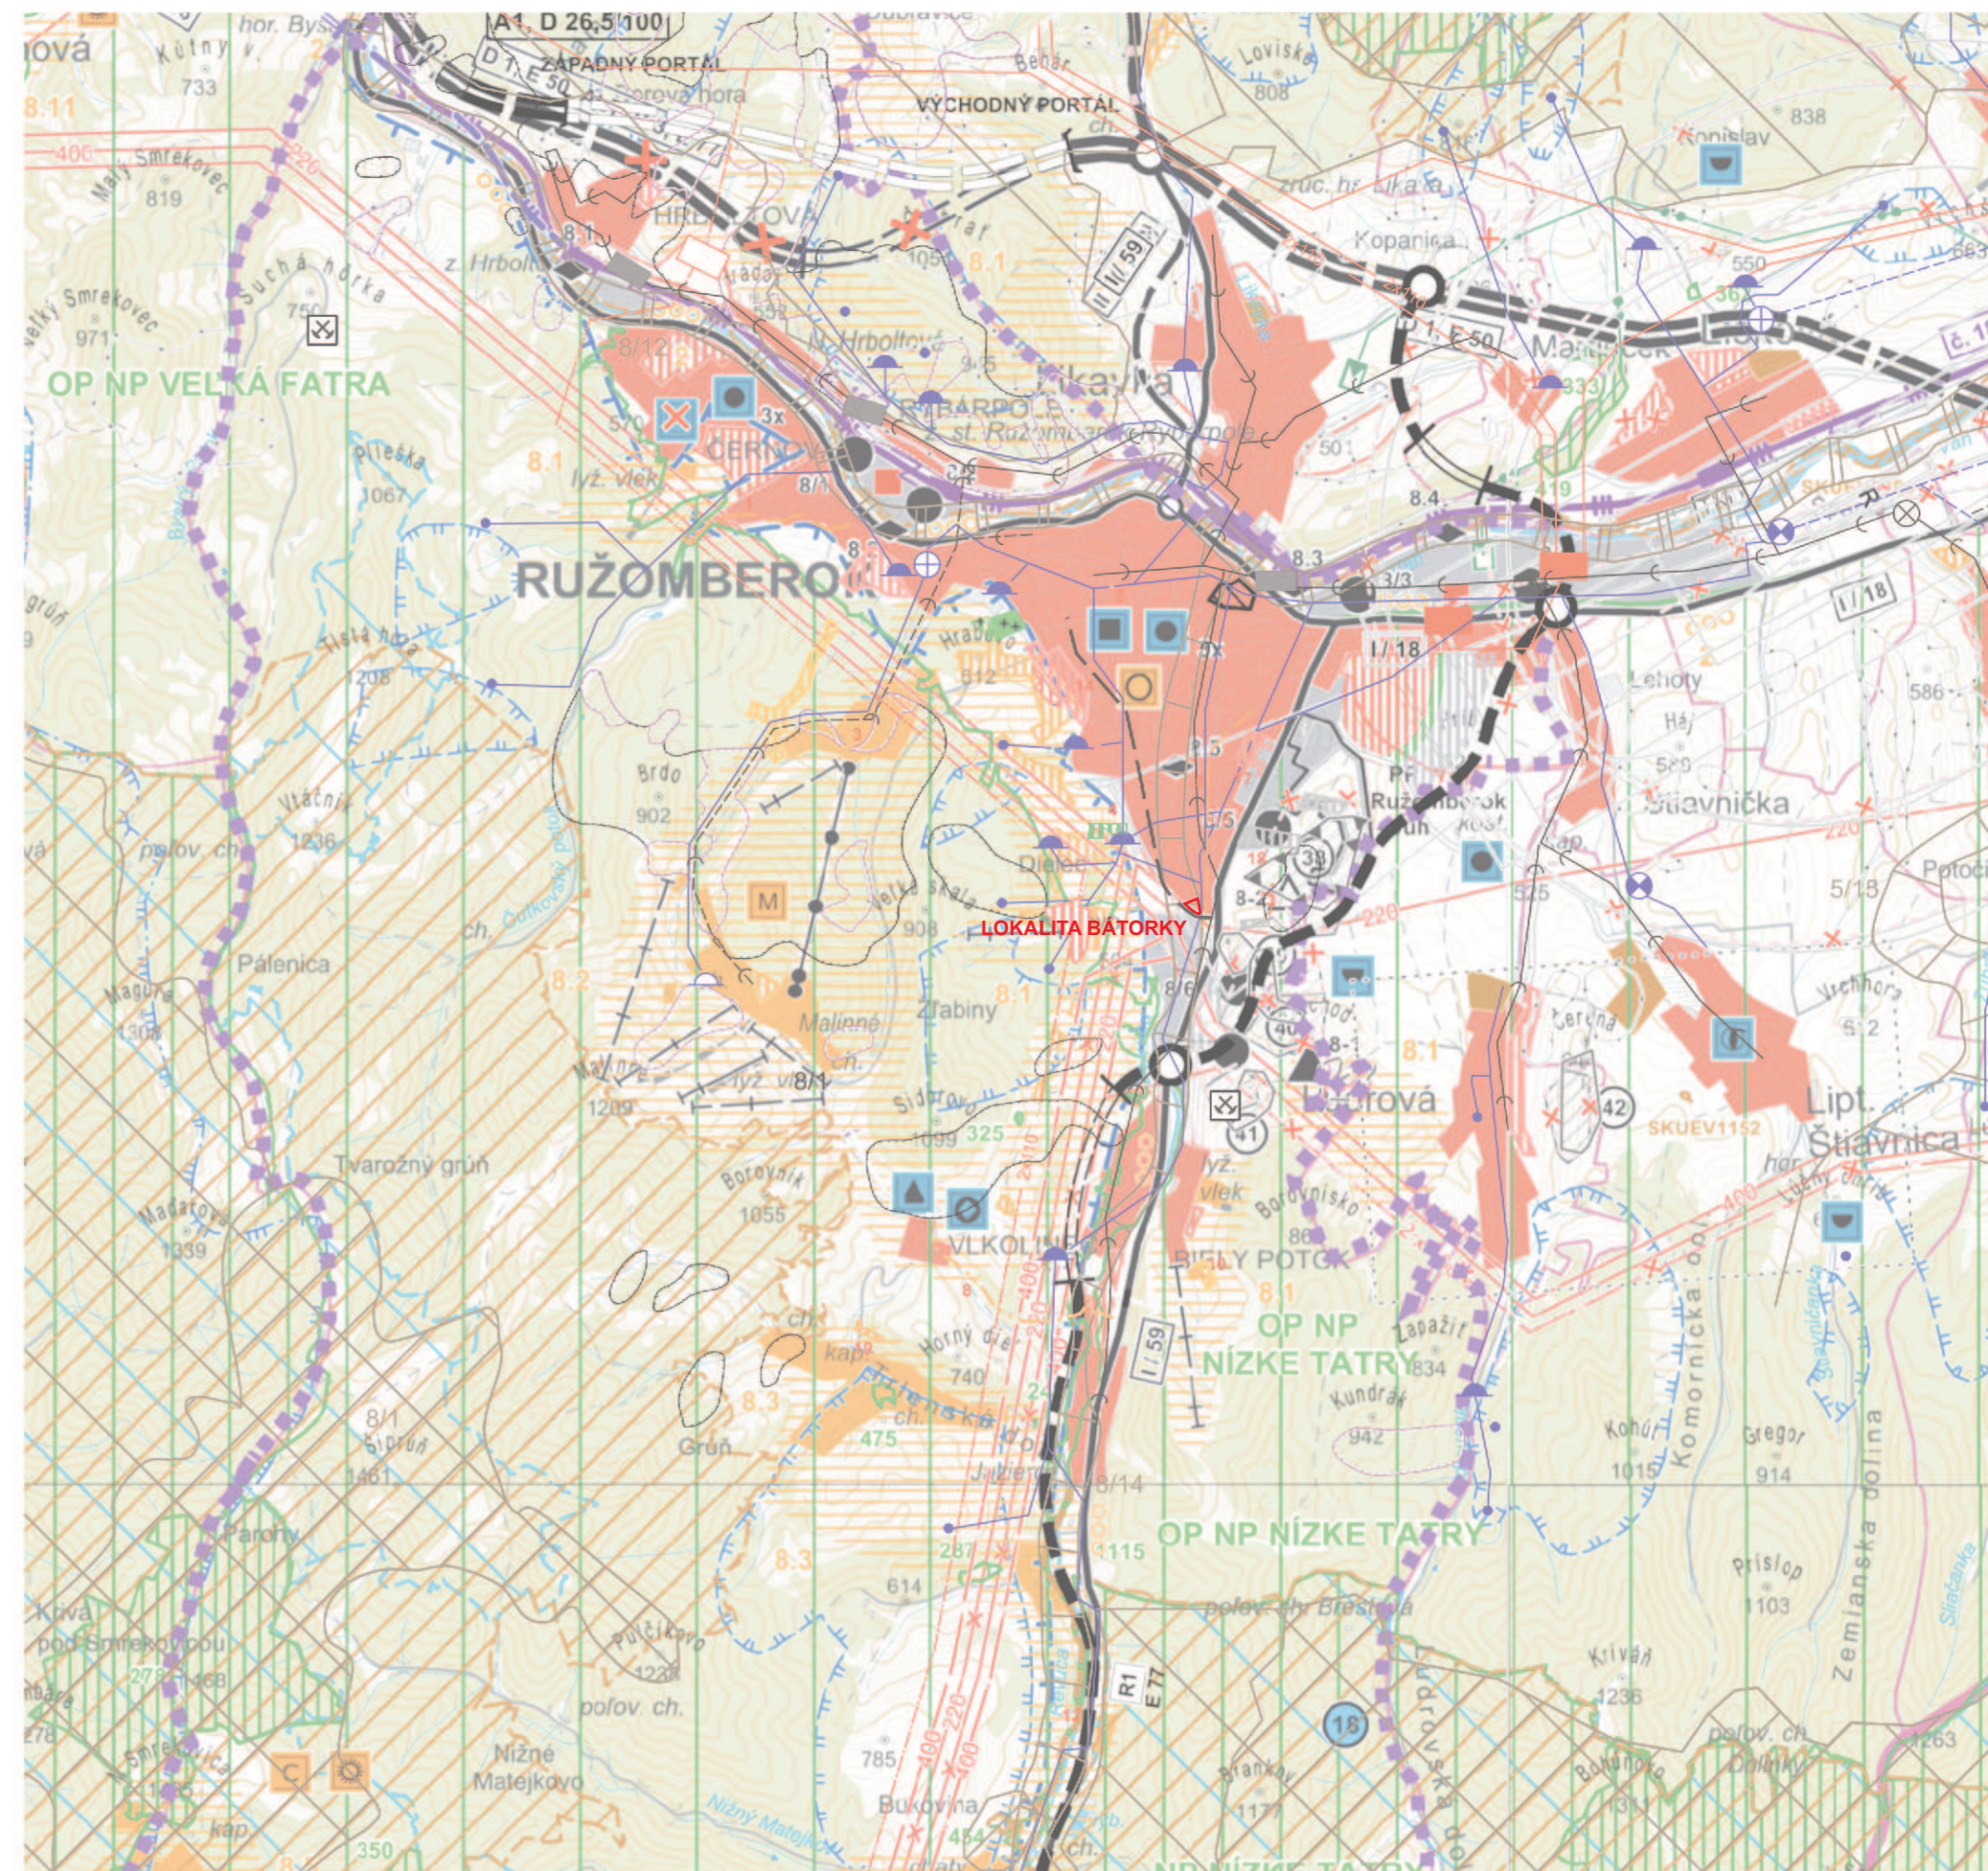


STAV	NÁVRH	VÝHLAD	
			HRANICA MESTA RUŽOMBEROK
			HRANICA ŽILINSKEHO KRAJA
			HRANICA OKRESU
			HRANICA OBCE / MESTA
			OBYTNÉ PLOCHY A PLOCHY OBČIANSKEJ VYBAVENOSTI
			PLOCHY PRIEMYSELNEJ VÝROBY, SKLADOV
			PRÍEMYSELNÉ PARKY
			ZARIADENIA POĽNOHOSPODÁRSKEJ VÝROBY
			PLOCHY ŠPORTOVÝCH ZARIADENÍ
			PLOCHY REKREÁCIE A TURIZMU
			REKREAČNÝ PRIESTOR VYŠŠIEHO VÝZNAMU PRE DYNAMICKÉ AKTIVITY
			PLOCHY VÝZNAMNEJ ZELENE A CINTORÍNOV
			PLOCHY LESOPARKOV
			VNÚTORNÉ KÚPELNÉ ÚZEMIE
			PLOCHY OSOBITNEHO URČENIA
			SVAHOVÉ DEFORMÁCIE
			CHRÁNENÉ LOŽISKOVÉ ÚZEMIE
			DOBYVACÍ PRIESTOR LOŽÍSK NERASTNÝCH SUROVIN
			LOŽISKO NEVYHRADENÉHO NERASTU
			PRIESKUMNÉ ÚZEMIE
			LOŽISKO RAŠELINY
			DIALNICA S MIMOÚROVŇOVOU KRIŽOVATKOU
			RÝCHLOSTNÁ KOMUNIKÁCIA S MIMOÚROVŇOVOU KRIŽOVATKOU
			CESTA I. TRIEDY, CESTA II. TRIEDY A DIALNIČNÝ PRIVADZAČ S MIMOÚROVŇOVOU KRIŽOVATKOU
			ÚZEMNÁ REZERVA PRE CESTNÉ KOMUNIKÁCIE S MIMOÚROVŇOVOU KRIŽOVATKOU
			DIALNIČNÝ TUNEL
			TUNEL NA RÝCHLOSTNEJ KOMUNIKÁCI
			TUNEL PRE CESTNÚ ÚZEMNÚ REZERVU
			HRANIČNÝ PRIECHOD CESTNÝ
			TERMINÁL KOMBINOVANEJ DOPRAVY VÝZNAMU MEDZINÁRODNEHO, CELOŠTÁTNEHO
			VYSOKORYCHLOSTNÁ ŽELEZNIČNÁ TRAT
			ŽELEZNIČNÁ TRAT I. KATEGÓRIE
			ŽELEZNIČNÁ TRAT III. KATEGÓRIE
			ELEKTRIFIKÁCIA ŽELEZNIČNEJ TRATE
			ŽELEZNIČNÁ STANICA
			ŽELEZNIČNÁ ZASTÁVKA
			ZRIAĐOVACIA NÁKLADNÁ ŽELEZNIČNÁ STANICA
			TUNEL ŽELEZNIČNÝ, VRT
			HRANIČNÝ PRIECHOD ŽELEZNIČNÝ
			VODNÁ CESTA, PRISTAV
			REKREAČNÁ VODNÁ DOPRAVA
			LETISKO HLAVNEJ SIETE PRE MEDZINÁRODNÚ DOPRAVU
			REGIONÁLNE LETISKO S ROZVOJOVÝMI MOŽNOSTAMI
			LETISKO PRE LETECKÉ PRÁCE
			CIEĽOVÉ MIESTO TURIZMU A CESTOVNEHO RUCHU

STAV	NÁVRH	VÝHLAD	
			STREDISKO TURIZMU MEDZINÁRODNE, CELOŠTÁTNE
			LIEČEBNÉ A REKREAČNÉ KÚPELE
			CYKLOMAGISTRÁLY PODĽA SLOVENSKEHO CYKLOKLUBU
			CYKLOMAGISTRÁLY DOPLNENÉ PODĽA ÚPN VÚC
			POZEMNÁ LANOVKA
			SEDAČKOVÁ LANOVKA, LYŽIARSKÉ VLEKY
			KABINKOVÁ LANOVKA
			ÚZKOKOLAJNÁ ŽELEZNIČNÁ TRAT
			SKLÁDKA KOMUNÁLNEHO ODPADU REGIONÁLNA, MIESTNA
			SKLÁDKA PRIEMYSELNEHO ODPADU
			SPALOVŇA ODPADOV
			HALDY Z ÚPRAVY A SPRACOVANIA RÚD
			ODKALISKÁ
			ZDROJ ZNEČIŠTOVANIA OVZDUŠIA VEĽKÝ, STREDNÝ
			ZDROJ ZNEČIŠTOVANIA VÔD
			VODNÁ, VODÁRENSKÁ NÁDRŽ
			HRANICA CHRÁNENEJ VODOHOSPODÁRSKEJ OBLASTI
			OP ZDROJOV PITNÝCH VÔD I. STUPŇA
			OP ZDROJOV PITNÝCH VÔD II. STUPŇA
			POVODIE VODÁRENSKEHO TOKU
			OP I* PRÍRODNÝCH LIEČIVÝCH ZDROJOV A PRÍRODNÝCH MINERÁLNYCH ZDROJOV
			OP II* PRÍRODNÝCH LIEČIVÝCH ZDROJOV A PRÍRODNÝCH MINERÁLNYCH ZDROJOV
			OP III* PRÍRODNÝCH LIEČIVÝCH ZDROJOV A PRÍR. MIN. ZDROJOV - PŮVODNE OP III. STUPŇA
			MALOPLOŠNÉ CHRÁNENÉ ÚZEMIE ZÓNA A - V. STUPEŇ OCHRANY
			MALOPLOŠNÉ CHRÁNENÉ ÚZEMIE ZÓNA B - IV. STUPEŇ OCHRANY
			MALOPLOŠNÉ CHRÁNENÉ ÚZEMIE ZÓNA C - III. STUPEŇ OCHRANY
			NAVRHOVANÉ CHRÁNENÉ ÚZEMIE EURÓPSKEHO VÝZNAMU NATURA 2000
			VEĽKOPLOŠNÉ CHRÁNENÉ ÚZEMIE ZÓNA A - V. STUPEŇ OCHRANY
			VEĽKOPLOŠNÉ CHRÁNENÉ ÚZEMIE ZÓNA B - IV. STUPEŇ OCHRANY
			VEĽKOPLOŠNÉ CHRÁNENÉ ÚZEMIE ZÓNA C - III. STUPEŇ OCHRANY
			VEĽKOPLOŠNÉ CHRÁNENÉ ÚZEMIE ZÓNA D - II. STUPEŇ OCHRANY
			NAVRHOVANÉ CHRÁNENÉ VTÁČIE ÚZEMIE
			ARCHEOLOGICKÁ LOKALITA
			LOKALITA SVETOVÉHO KULTÚRNEHO DEDIČSTVA
			MESTSKÁ PAMIAKOVÁ REZERVÁCIA
			PAMIAKOVÁ REZERVÁCIA ĽUDOVEJ ARCHITEKTÚRY
			PAMIAKOVÁ ZÓNA
			SKANZEN (EXPOZÍCIE ĽUDOVEJ ARCHITEKTÚRY V PRIRODE)
			HISTORICKÁ ŽELEŇ (PAMIAKOVÉ CHRÁNENÉ PARKY)
			VÝZNAMNÁ NÁRODNÁ KULTÚRNA PAMIATKA
			ELEKTRICKÉ VEDENIE ZVN 400 KV, VVN 220 KV
			ELEKTRÁREN TEPELNÁ, VODNÁ
			ELEKTRICKÉ STANICE ZVN/VVN
			PLYNOVOD VTL
			JAVY NA ZRUŠENIE, NEPLATNÉ ÚDAJE

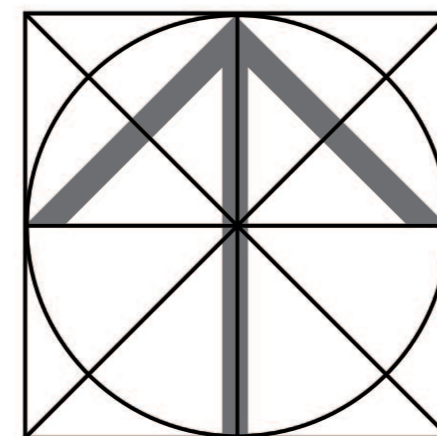

LOKALITA RIEŠENÁ V Zač č.8

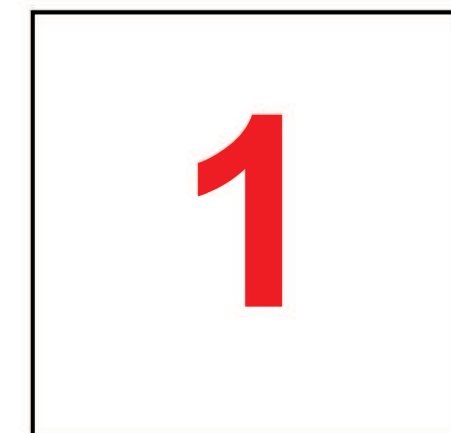

SPRACOVATEĽ ÚPN :		ING. ARCH. PETER KRAJČ			
NÁZOV VÝKRESU:		VÝKRES ŠIRŠÍCH VZŤAHOV			
NÁZOV DOKUMENTÁCIE:		ÚZEMNÝ PLÁN MESTA RUŽOMBEROK ZMENY A DOPLNKY č.8			ROK SPRACOVANIA 09/2022
					MIERKA 1:50 000
DOPRAVA ING. ROMAN TISO	ENERGETIKA TELEKOMUNIKÁCIE	PLYN TEPLO	VODNÉ HOSPODÁRSTVO	OCHRANA PRIRODY	ŽIVOTNÉ PROSTREDIE