

- Obytné plochy**
 B1 - obytné plochy - rodinné domy individuálne
 B2 - obytné plochy - rodinné domy intenzívnej formy zástavby (radovú, átriovú, terasovú)
 B3 - obytné plochy - bytové domy do 4 podlaží vrátane podkrovia
 B4 - obytné plochy - bytové domy 5 a viac podlaží
- Plochy cintorínov**
 C1 - plochy cintorínov
- Plochy dopravných zariadení**
 D1 - plochy dopravných zariadení - plochy a trasy nadradenej cestnej siete
 D2 - plochy dopravných zariadení - plochy (pozemky) a trasy železničnej dopravy
- Polyfunkčné plochy**
 F1 - polyfunkčné plochy - rodinné domy individuálne + vybavenosť a služby drobného rozsahu
 F2 - polyfunkčné plochy - bytové domy + vybavenosť a služby
 F3 - polyfunkčné plochy - občianska vybavenosť - výroba - sklady
- Lesná krajina**
 L1 - lesná krajina - lesy hospodárske
 L2 - lesná krajina - lesy ochranné
 L3 - lesná krajina - lesy osobitného určenia (rekreačné lesy)
- Plochy občianskeho vybavenia**
 O1 - plochy občianskeho vybavenia - školy
 O2 - plochy občianskeho vybavenia - zdravotnícke zariadenia
 O3 - plochy občianskeho vybavenia - zariadenia sociálnej starostlivosti
 O4 - plochy občianskeho vybavenia - kultúrne zariadenia
 O5 - plochy občianskeho vybavenia - zariadenia telovýchovy a športu
 O6 - plochy občianskeho vybavenia nešpecifikované (obchody, stravovanie a ubytovacie služby, bohoslužobné účely a iné)
- Poľnohospodárska krajina**
 P1 - poľnohospodárska krajina - veľkolebová oráčinná
 P2 - poľnohospodárska krajina - úzkolebová oráčinná
 P3 - poľnohospodárska krajina - podhoroké lúky a pasienky
 P4 - poľnohospodárska krajina - vysokohorské lúky a pasienky
- Plochy rekreácie**
 R1 - plochy rekreácie - ubytovacie a stravovacie zariadenia, penzióny, hotely
 R2 - plochy rekreácie - malé súkromné chaty
 R3 - plochy rekreácie - špecifická rekreácia v osade Vikolínec
 R4 - plochy rekreácie - vyššia rekreačná vybavenosť v stredisku Malinô Brdo
 R5 - plochy rekreácie - intenzívne využívané lyžiarske terény
 R6 - plochy prímestskej rekreácie
 R7 - plochy agroturistiky vrátane súvisiacich plôch poľnohospodárskej výroby
 R8 - rozptyľovné plochy agroturistiky
- Športové plochy**
 S1 - športové plochy
- Plochy technickej vybavenosti**
 T1 - plochy technickej vybavenosti - vodojemy
 T2 - plochy technickej vybavenosti - čistiarne odpadových vôd
 T3 - plochy technickej vybavenosti - transformovňa Hrboltová
 T4 - plochy technickej vybavenosti - zariadenia na zber, triedenie a zneškodňovanie odpadov
 T5 - plochy technickej vybavenosti - Technické služby
- Plochy výroby**
 V1 - plochy výroby - plochy ťažby nerastných surovín
 V2 - plochy výroby - priemyselná výroba s možnými negatívnymi vplyvmi na životné prostredie
 V3 - plochy výroby - výrobné plochy zmiešané (výroba, sklady, služby)
 V4 - plochy výroby - zariadenia poľnohospodárskej výroby
 V5 - plochy výroby - zariadenia rybného hospodárstva
- Plochy zelene**
 Z1 - plochy zelene - verejná parková zeleň
 Z2 - plochy zelene - ostatná zeleň (izolačná zeleň, brehové porasty, nelesná drevinná vegetácia)
 Z3 - plochy zelene - záhrady, záhradkové osady
- VEREJNOPROSPESNÉ STAVBY:**
- ihrišká pre školy a sídliská,
 - zariadenia sociálnej starostlivosti,
 - rozšírenie cintorína,
 - park pri Katedrále, plochy zelene v centre,
 - diaľnica D1,
 - úpravy na ceste I/18,
 - zberné a obslužné komunikácie,
 - modernizácia železničnej trate,
 - pešie chodníky a námestia,
 - parkoviská a hromadné garáže pre osobné automobily,
 - stavby pre verejnú zásobovanie pitnou vodou (rekonštrukcia existujúcich nevyhovujúcich vodárskych zariadení, nové privádzacie potrubia, čerpadla, stanice, vodojemy, zásobné potrubia, rozvodné siete vodovodu),
 - stavby pre odvádzanie splaškových vôd (zberacie verejnej kanalizácie, čerpadla, stanice splaškových vôd),
 - stavby súvisiace s odvádzaním vôd povrchového odtoku (rigoly, kryté profily, úprava nepomenovaného drobného toku - zemného kanála v miestnej časti Čermová),
 - výstavba 400 kV elektrických vedení,
 - prepojenie 220 kV elektrických vedení,
 - výstavba 110 kV elektrických vedení a transformovňa 110/22 kV Hrboltová,
 - traťostanice a 22 kV rozvody pre zásobovanie elektrickou energiou,
 - dostavba a rekonštrukcia rozvodov verejného plynovodu,
 - dostavba a rekonštrukcia horúcovodov,
 - dostavba a rekonštrukcia telekomunikačnej siete,
 - výstavba rýchlostnej cesty R1 vrátane všetkých vyvolaných stavieb.

STAV	NÁVRH	VÝHLAD	HRANICA RIEŠENÉHO ÚZEMIA
			HRANICA KATASTRÁLNEHO ÚZEMIA
			HRANICA PAMIAKOVEJ REZERVÁCIE LUDOVEJ ARCHITEKTURY
			HRANICA PAMIAKOVEJ ZÓNY
			OCHRANNÉ PÁSMO PAMIAKOVHO CHRÁNENÉHO ÚZEMIA
			HRANICA INTRAVILÁNU OBCE K 1.1.1990
			HRANICA OCHRANNÝCH PÁSIEM
			OCHRANNÉ PÁSMO LETISKA, HELIPORTU
			PLOCHY S PREVÁHOU OBJEKTÓV OBČIANSKEJ VYBAVENOSTI
			FUNKČNE ZMIEŠANÉ PLOCHY - BÝVANIE, OBČIANSKA VYBAVENOSŤ
			PLOCHY S PREVÁHOU OBJEKTÓV HROMADNÉHO BÝVANIA
			PLOCHY S PREVÁHOU OBJEKTÓV INDIVIDUÁLNEHO BÝVANIA
			PLOCHY VÝROBY A TECHNICKEJ VYBAVENOSTI
			FUNKČNE ZMIEŠANÉ PLOCHY - VÝROBA, OBČIANSKA VYBAVENOSŤ
			PLOCHY POĽNOHOSPODÁRSKÝCH DVOROV A FARIEM
			PLOCHY ŠPORTU (IHRISKÁ)
			PLOCHY S PREVÁHOU REKREAČNÝCH OBJEKTÓV
			CINTORÍN
			ORNÁ PŮDA
			TRVALÉ TRÁVNE PORASTY (LŪKY, PASIENKY)
			ZÁHRADY A ZÁHRADKOVÉ OSADY
			OSTATNÁ ZELEŇ
			VEREJNÁ ZELEŇ
			LESY
			VODNÉ TOKY, VODNÉ PLOCHY
			ŽELEZNIČNÁ STANICA, ŽELEZNIČNÁ ZASTÁVKA
			ŽELEZNIČNÁ TRÁŤ A PLOCHY ŽELEZNICE
			ŽELEZNIČNÁ VLEČKA
			DIAĽNICA D1
			PREDPOKLADANÁ TRASA RÝCHLOSTNEJ CESTY R1
			ZBERNÁ KOMUNIKÁCIA FUNKČNEJ TRIEDY B1
			ZBERNÁ KOMUNIKÁCIA FUNKČNEJ TRIEDY B2, B3
			KRÍŽOVATKY
			OZNAČENIE FUNKČNEJ TRIEDY A KATEGÓRIE KOMUNIKÁCIE
			HLAVNÉ PEŠIE TRASY A PLOCHY
			TURISTICKÉ CHODNÍKY, ODDYCHOVÉ TRASY
			NÁUČNÝ CHODNÍK
			ODDYCHOVÉ MIESTA
			ROZHĽADŇA
			PARKOVISKÁ, GARÁŽE


STAV	NÁVRH	VÝHLAD	ČERPAČIE STANICE PHM
			AUTOBUSOVÁ STANICA
			LYŽIARSKY VLEK
			SEDAČKOVÁ LANOVKA
			KABINKOVÁ LANOVKA
			LYŽIARSKÉ ZIAZDOVKY
			ROZPTYĽOVÉ ÚZEMIE PRÍMESTSKEJ REKREÁCIE A AGROTURISTIKY
			TRASY PRE BIKEROV
			HRANICA NÁRODNÉHO PARKU
			OCHRANNÉ PÁSMO NÁRODNÉHO PARKU
			CHRÁNENÉ VŤAČIE ÚZEMIE
			ÚZEMIE EURÓPSKEHO VÝZNAMU NATURA
			BIOKORIDOR NADREGIONÁLNEHO VÝZNAMU
			BIOKORIDOR REGIONÁLNEHO VÝZNAMU
			BIOKORIDOR MIESTNEHO VÝZNAMU
			BIOCENTRUM NADREGIONÁLNEHO VÝZNAMU
			BIOCENTRUM REGIONÁLNEHO VÝZNAMU
			BIOCENTRUM MIESTNEHO VÝZNAMU
			GENOFONDOVÉ LOKALITY
			MALOPLÔŠNÉ CHRÁNENÉ ÚZEMIA
			OBNOVA HISTORICKEJ KULTÚRNEJ KRAJINY, AGRÁRNE TERASY
			LESY OCHRANNÉ
			LESY OSOBITNÉHO URČENIA
			CHRÁNENÉ LOŽISKOVÉ ÚZEMIE A DOBYVACIE PRIESTORY
			SKLADKY
			LOŽISKÁ NEVYHRADENÉHO NERASTU
			PHO VODNÝCH ZDROJOV I. STUPŇA
			PHO VODNÝCH ZDROJOV II. STUPŇA
			HRANICA CHRÁNENEJ VODOHOSPODÁRSKEJ OBLASTI
			VODOJEM
			VODNÝ ZDROJ
			ZVN 400 KV VZDUŠNÉ VEDENIE
			VVN 220 KV VZDUŠNÉ VEDENIE
			VVN 110 KV VZDUŠNÉ VEDENIE
			VEDENIA NA ZRUŠENIE
			TRANSFORMOVŇA 110KV/22KV
			PRIESTOROVÉ USPORIADANIE A FUNKČNÉ VYUŽÍVANIE
			OZNAČENIE URBANISTICKÉHO REGULATÍVU
			OZNAČENIE VEREJNOPROSPESNÝCH STAVIEB
			KEP - EKOSTABILIZAČNÉ OPATRENIA

ČLENENIE ÚZEMIA MESTA RUŽOMBEROK Z HĽADISKA PRIESTOROVÉHO USPORIADANIA A FUNKČNÉHO VYUŽÍVANIA:

A - Jadrová časť mesta - intenzívne urbanizované územie v údolí riek Váh a Revúca, v ktorom sa nachádzajú dopravné trasy, priemyselné prevádzky, stred mesta, sídliská a plochy IBV. Ide o územie miestnych častí Ružomberok a Rybárpole

A1 - Centrálna mestská zóna (CMZ),
 A2 - Územie v návaznosti na CMZ v smere ku Katolíckej univerzite,
 A3 - Územie v návaznosti na CMZ v smere na Vojenskú nemocnicu,
 A4 - Obytné územie (sídlisko Roveň),
 A5 - Obytné územie (sídlisko Kľačno),
 A6 - Obytné územie (sídlisko Baničné),
 A7 - Obytné územie IBV,
 A8 - Priemyselný areál Mordí,
 A9 - Priemyselný areál Rybárpole,
 A10 - Obytné územie Rybárpole,
 A11 - Vybavenosť a sklady Bystričská cesta,
 A12 - Obytné územie Solo,
 A13 - Stanica,
 A14 - Obytné územie Hríby,
 A15 - Priemyselný park Hríby,
 A16 - Priemyselná zóna Pod Dierovou

B - Prímestské a vidiecke osídlenie
 B1 - Čermová,
 B2 - Hrboltová,
 B3 - Biely Potok,
 C - Rekreačné priestory
 C1 - Hrabovo - Malinô Brdo,
 C2 - Trienová dolina - Vikolínec - Biely potok - Jazierce,
 C3 - Biely Potok - Kútiny,
 C4 - Podsucha,
 C5 - Smrekovica,
 C6 - Skutovky,
 C7 - Čútkovo,
 D - Ložiská nerastných surovín
 D1 - Taktárske hliny,
 D2 - Dierovity
 E - Poľnohospodárska krajina
 E1 - Krajinka,
 E2 - Hríby,
 E3 - Revúcka dolina,
 E4 - Vyšný Brankov,
 E5 - Nád Hrboltová,
 F - Súvratné lesné masivy s lesohospodárskou a ekologickou funkciou
 F1 - Veľká Fatra (Smrekovica - Pučíkovo - Špišá - Malinô - Sidorovo - Erdo - Tistá hora),
 F2 - Nízke Tatry (Červená Magura - Brankov - Kúndrák - Borovisko),
 F3 - Šípске Fatra (Čebrať - Radčiná - Kečky).

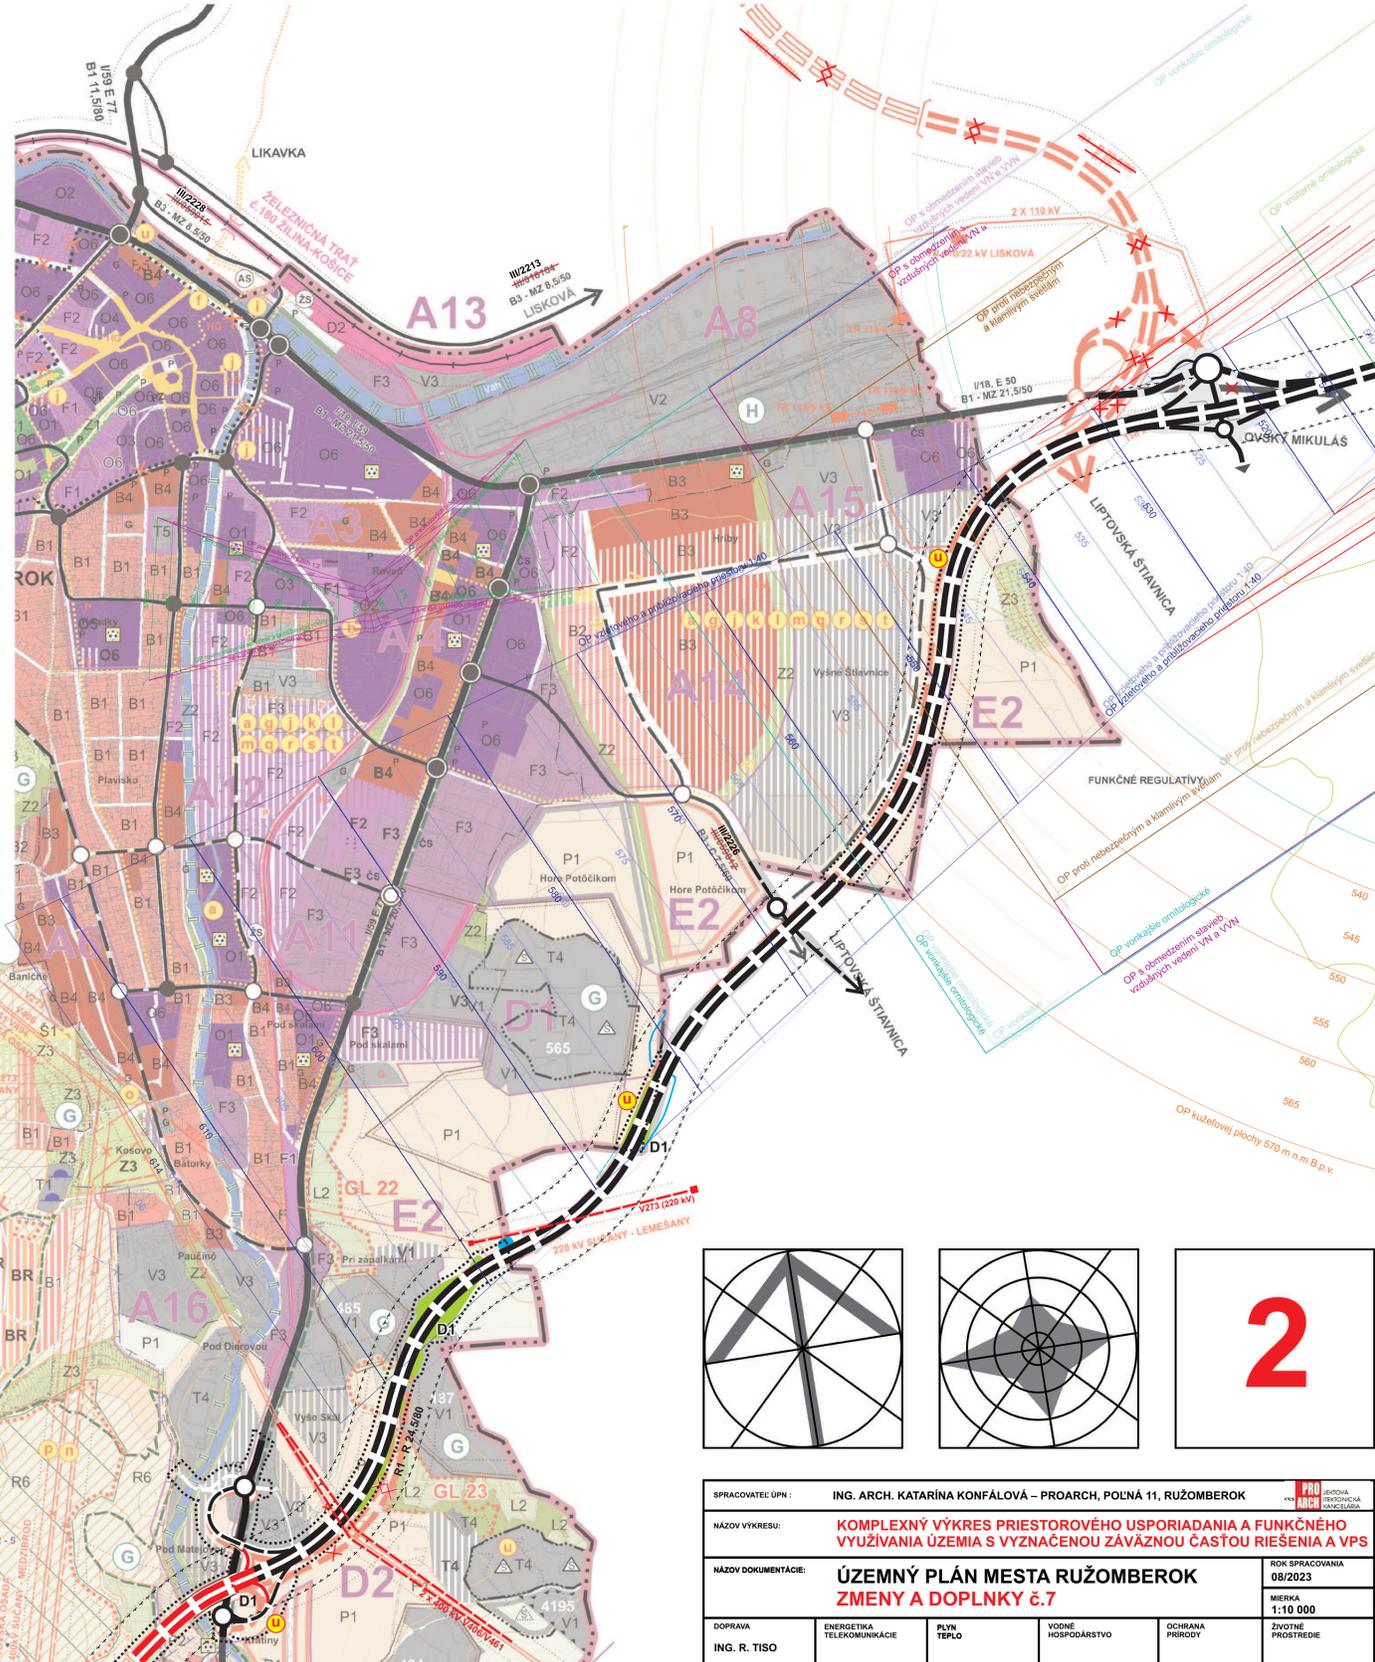


ČLENENIE ÚZEMIA MESTA RUŽOMBEROK Z HĽADISKA PRIESTOROVÉHO USPORIADANIA A FUNKČNÉHO VYUŽÍVANIA:

A - Jadrová časť mesta - intenzívne urbanizované územie v údolí riek Váh a Revúca, v ktorom sa nachádzajú dopravné trasy, priemyselné prevádzky, stred mesta, sídliská a plochy IBV. Ide o územie miestnych častí Ružomberok a Rybárpole

A1 - Centrálna mestská zóna (CMZ),
 A2 - Územie v návaznosti na CMZ v smere ku Katolíckej univerzite,
 A3 - Územie v návaznosti na CMZ v smere na Vojenskú nemocnicu,
 A4 - Obytné územie (sídlisko Roveň),
 A5 - Obytné územie (sídlisko Kľačno),
 A6 - Obytné územie (sídlisko Baničné),
 A7 - Obytné územie IBV,
 A8 - Priemyselný areál Mordí,
 A9 - Priemyselný areál Rybárpole,
 A10 - Obytné územie Rybárpole,
 A11 - Vybavenosť a sklady Bystričská cesta,
 A12 - Obytné územie Solo,
 A13 - Stanica,
 A14 - Obytné územie Hríby,
 A15 - Priemyselný park Hríby,
 A16 - Priemyselná zóna Pod Dierovou

B - Prímestské a vidiecke osídlenie
 B1 - Čermová,
 B2 - Hrboltová,
 B3 - Biely Potok,
 C - Rekreačné priestory
 C1 - Hrabovo - Malinô Brdo,
 C2 - Trienová dolina - Vikolínec - Biely potok - Jazierce,
 C3 - Biely Potok - Kútiny,
 C4 - Podsucha,
 C5 - Smrekovica,
 C6 - Skutovky,
 C7 - Čútkovo,
 D - Ložiská nerastných surovín
 D1 - Taktárske hliny,
 D2 - Dierovity
 E - Poľnohospodárska krajina
 E1 - Krajinka,
 E2 - Hríby,
 E3 - Revúcka dolina,
 E4 - Vyšný Brankov,
 E5 - Nád Hrboltová,
 F - Súvratné lesné masivy s lesohospodárskou a ekologickou funkciou
 F1 - Veľká Fatra (Smrekovica - Pučíkovo - Špišá - Malinô - Sidorovo - Erdo - Tistá hora),
 F2 - Nízke Tatry (Červená Magura - Brankov - Kúndrák - Borovisko),
 F3 - Šípске Fatra (Čebrať - Radčiná - Kečky).

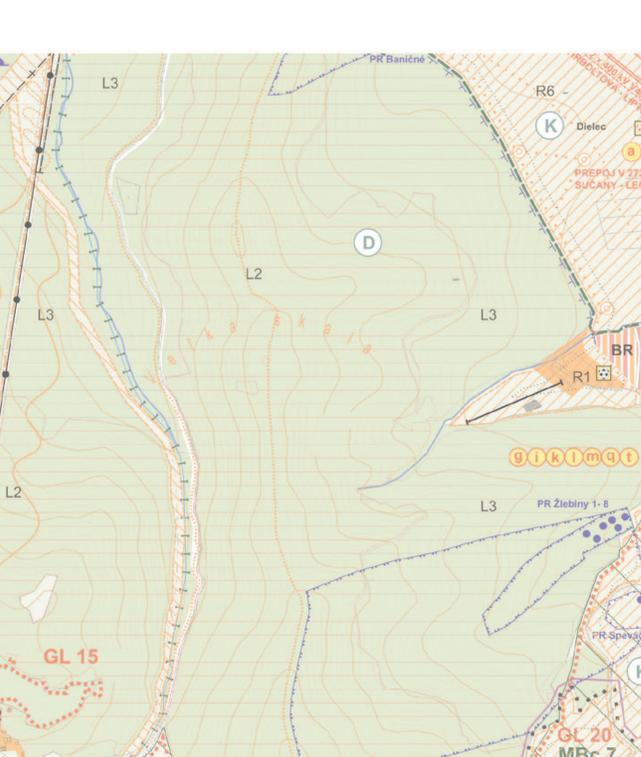

2

SPRACOVATEĽ UPN:	ING. ARCH. KATARÍNA KONFALOVÁ - PROARCH, POLNÁ 11, RUŽOMBEROK	PRO ARCH
NÁZOV VÝKRESU:	KOMPLEXNÝ VÝKRES PRIESTOROVÉHO USPORIADANIA A FUNKČNÉHO VYUŽÍVANIA ÚZEMIA S VYZNAČENOU ZÁVÄZNOU ČASŤOU RIEŠENIA A VPS	
NÁZOV DOKUMENTÁCIE:	ÚZEMNÝ PLÁN MESTA RUŽOMBEROK ZMENY A DOPLNKY č.7	ROK SPRACOVANIA 08/2023
DOPRAVA	ENERGETIKA	MISKA 1:10 000
ING. R. TISO	TELEKOMUNIKÁCIA	ZJOTNÉ PROSTREDIE
	PLYN	
	TEPLO	
	VODNÉ HOSPODÁRSTVO	
	OCHRANA PRÍRODY	