

Obytné plochy
 B1 - obytné plochy - rodinné domy individuálne
 B2 - obytné plochy - rodinné domy intenzívne formy zástavby (radovú, átriovú, terasovú)
 B3 - obytné plochy - bytové domy do 4 podlaží vrátane podkrovia
 B4 - obytné plochy - bytové domy 5 a viac podlaží

Plochy cintorínov
 C1 - plochy cintorínov

Plochy dopravných zariadení
 D1 - plochy dopravných zariadení - plochy a trasy nadradenej cestnej siete
 D2 - plochy dopravných zariadení - plochy (pozemky) a trasy železničnej dopravy

Polyfunkčné plochy
 F1 - polyfunkčné plochy - rodinné domy individuálne + vybavenosť a služby drobného rozsahu
 F2 - polyfunkčné plochy - bytové domy + vybavenosť a služby
 F3 - polyfunkčné plochy - občianska vybavenosť - výroba - sklady

Lesná krajina
 L1 - lesná krajina - lesy hospodárske
 L2 - lesná krajina - lesy ochranné
 L3 - lesná krajina - lesy osobitného určenia (rekreačné lesy)

Plochy občianskeho vybavenia
 O1 - plochy občianskeho vybavenia - školy
 O2 - plochy občianskeho vybavenia - zdravotnícke zariadenia
 O3 - plochy občianskeho vybavenia - zariadenia sociálnej starostlivosti
 O4 - plochy občianskeho vybavenia - kultúrne zariadenia
 O5 - plochy občianskeho vybavenia - zariadenia telovýchovy a športu
 O6 - plochy občianskeho vybavenia nešpecifikované (obchody, stravovacie a ubytovacie služby, bohoslužobné účely a iné)

Poľnohospodárska krajina
 P1 - poľnohospodárska krajina - veľkobluková oračinná
 P2 - poľnohospodárska krajina - úzokobluková oračinná
 P3 - poľnohospodárska krajina - podhorské lúky a pasienky
 P4 - poľnohospodárska krajina - vysokohorské lúky a pasienky

Plochy rekreácie
 R1 - plochy rekreácie - ubytovacie a stravovacie zariadenia, penzióny, hotely
 R2 - plochy rekreácie - malé súkromné chaty
 R3 - plochy rekreácie - športová rekreácia v osade Víkolínec
 R4 - plochy rekreácie - vyššia rekreačná vybavenosť v stredisku Malinô Brdo
 R5 - plochy rekreácie - intenzívne využívané lyžiarske terény
 R6 - plochy prímestskej rekreácie
 R7 - plochy agroturistiky vrátane súvisiacich plôch poľnohospodárskej výroby
 R8 - rozptyľovné plochy agroturistiky

Športové plochy
 Š1 - športové plochy

Plochy technickej vybavenosti
 T1 - plochy technickej vybavenosti - vodojemy
 T2 - plochy technickej vybavenosti - čistiarne odpadových vôd
 T3 - plochy technickej vybavenosti - transformovňa Hrboltová
 T4 - plochy technickej vybavenosti - zariadenia na zber, triedenie a zneškodňovanie odpadov
 T5 - plochy technickej vybavenosti - Technické služby

Plochy výroby
 V1 - plochy výroby - plochy ťažby nerastných surovín
 V2 - plochy výroby - priemyselná výroba s možnými negatívnymi vplyvmi na životné prostredie
 V3 - plochy výroby - výrobné plochy zmiešané (výroba, sklady, služby)
 V4 - plochy výroby - zariadenia poľnohospodárskej výroby
 V5 - plochy výroby - zariadenia rybného hospodárstva

Plochy zelene
 Z1 - plochy zelene - verejná parková zeleň
 Z2 - plochy zelene - ošiatná zeleň (ložačná zeleň, brehové porasty, nelesná drevinná vegetácia)
 Z3 - plochy zelene - záhrady, záhradkové osady

VEREJNOPROSPEŠNÉ STAVBY:

- ihráka pre školy a sídliská,
- zariadenia sociálnej starostlivosti,
- rozšírenie cintorína,
- park pri Káľárni, plochy zelene v centre,
- diaľnica D1,
- úpravy na ceste I/18,
- zberné a obslužné komunikácie,
- modernizácia železničnej trate,
- pešie chodníky a námestia,
- parkoviska a hromadné garáže pre osobné automobily,
- stavitel pre verejnú zásobovanie pitnou vodou (rekonštrukcia existujúcich nevyhovujúcich vodárskych zariadení, nové prívodné potrubia, čerpadlá, vodojemy, zásobné potrubia, rozvodné siete vodovodu),
- stavby pre odvádzanie splaškových vôd (zberacé verejnej kanalizácie, čerpadlá, čerpadlá splaškových vôd),
- stavby súvisiace s odvádzaním vôd povrchového odtoku (rigoly, kryté profily, úprava nepomenovaného drobného toku - zemného kanála v mestskej časti Čermová),
- výstavba 400 kV elektrických vedení,
- prepojenie 220 kV elektrických vedení,
- výstavba 110 kV elektrických vedení a transformovňa 110/22 kV Hrboltová,
- trafostanica a 22 kV rozvod pre zásobovanie elektrickou energiou,
- dostavba a rekonštrukcia rozvodov verejného plynovodu,
- dostavba a rekonštrukcia horúcovodov,
- dostavba a rekonštrukcia telekomunikačnej siete,
- výstavba rýchlostnej cesty R1 vrátane všetkých vyvolaných stavieb.



ČLENENIE ÚZEMIA MESTA RUŽOMBEROK Z HĽADISKA PRIESTOROVÉHO USPORIADANIA A FUNKČNÉHO VYUŽÍVANIA:

A - Jadrová časť mesta - intenzívne urbanizované územie v údolí riek Váh a Revúca, v ktorom sa nachádzajú dopravné trasy, priemyselné prevádzky, stred mesta, sídliská a plochy IBV. Ide o územie miestnych častí Ružomberok a Rybárpole

- Centrálna mestská zóna (CMZ),
 - Územie v návaznosti na CMZ v smere ku Katolíckej univerzite,
 - Územie v návaznosti na CMZ v smere na Vojenský nemocnici,
 - Obytné územie (sídlisko Roveň),
 - Obytné územie (sídlisko Kľačno),
 - Obytné územie (sídlisko Baničné),
 - Obytné územie IBV,
 - Priemyselný areál Mordí,
 - Priemyselný areál Rybárpole,
 - Obytné územie Rybárpole,
 - Vybavenosť a sklady Bystrická cesta,
 - Obytné územie Solo,
 - Stanica,
 - Obytné územie Hríby,
 - Priemyselný park Hríby,
 - Tréningská čižina - Víkolínec - Biely potok - Jazierce,
 - Priemyselný areál Pod Dierovou
- Prímestské a vidiecke osídlenie
 - Čermová,
 - Hrboltová,
 - Biely Potok,
 - Rekreačné priestory
 - Hrabovo - Malinô Brdo,
 - Tréningská čižina - Víkolínec - Biely potok - Jazierce,
 - Biely Potok - Kultný,
 - Podsúchá,
 - Smerokovica,
 - Škutovky,
 - Čútkovo,
 - Ložiská nerastných surovín
 - Tehárske hliny,
 - Dolomity
- Poľnohospodárska krajina
 - Krajinka,
 - Hríby,
 - Revúcka dolina,
 - Výšný Brankov,
 - Nad Hrboltovou,
 - Súvratné lesné masivy s lesohospodárskou a ekologickou funkciou
 - Veľká Fatra (Smerokovica - Pučíkovo - Špišák - Malinô - Sidorovo - Brdo - Tisťá hora),
 - Nízke Tatry (Červená Magura - Brankov - Kundrák - Borovisko),
 - Šípka Fatra (Cebraf - Radčičná - Kečky),

STAV	NÁVRH	VÝHLAD	HRANICA RIEŠENÉHO ÚZEMIA
[Symbol]	[Symbol]	[Symbol]	HRANICA KATASTRÁLNEHO ÚZEMIA
[Symbol]	[Symbol]	[Symbol]	HRANICA PAMIAKTOVEJ REZERVÁCIE LUDOVEJ ARCHITEKTÚRY
[Symbol]	[Symbol]	[Symbol]	HRANICA PAMIAKTOVEJ ZÓNY
[Symbol]	[Symbol]	[Symbol]	OCHRANNÉ PÁSMO PAMIAKTOVO CHRÁNENÉHO ÚZEMIA
[Symbol]	[Symbol]	[Symbol]	HRANICA INTRAVILÁNU OBCE K 1.1.1990
[Symbol]	[Symbol]	[Symbol]	HRANICA OCHRANNÝCH PÁSIEM
[Symbol]	[Symbol]	[Symbol]	OCHRANNÉ PÁSMO LETISKA, HELIPORTU
[Symbol]	[Symbol]	[Symbol]	PLOCHY S PREVÁHOU OBJEKTÓV OBČIANSKEJ VYBAVENOSTI
[Symbol]	[Symbol]	[Symbol]	FUNKČNE ZMIEŠANÉ PLOCHY - BÝVANIE, OBČIANSKA VYBAVENOSŤ
[Symbol]	[Symbol]	[Symbol]	PLOCHY S PREVÁHOU OBJEKTÓV HROMADNÉHO BÝVANIA
[Symbol]	[Symbol]	[Symbol]	PLOCHY S PREVÁHOU OBJEKTÓV INDIVIDUÁLNEHO BÝVANIA
[Symbol]	[Symbol]	[Symbol]	PLOCHY VÝROBY A TECHNICKEJ VYBAVENOSTI
[Symbol]	[Symbol]	[Symbol]	FUNKČNE ZMIEŠANÉ PLOCHY - VÝROBA, OBČIANSKA VYBAVENOSŤ
[Symbol]	[Symbol]	[Symbol]	PLOCHY POĽNOHOSPODÁRSKÝCH DVOROV A FARIEM
[Symbol]	[Symbol]	[Symbol]	PLOCHY ŠPORTU (IHRISKÁ)
[Symbol]	[Symbol]	[Symbol]	PLOCHY S PREVÁHOU REKREAČNÝCH OBJEKTÓV
[Symbol]	[Symbol]	[Symbol]	CINTORÍN
[Symbol]	[Symbol]	[Symbol]	ORNÁ PŮDA
[Symbol]	[Symbol]	[Symbol]	TRVÁLE TRÁVNE PORASTY (LŪKY, PASIENKY)
[Symbol]	[Symbol]	[Symbol]	ZÁHRADY A ZÁHRADKOVÉ OSADY
[Symbol]	[Symbol]	[Symbol]	OSTATNÁ ZELEŇ
[Symbol]	[Symbol]	[Symbol]	VEREJNÁ ZELEŇ
[Symbol]	[Symbol]	[Symbol]	LESY
[Symbol]	[Symbol]	[Symbol]	VODNÉ TOKY, VODNÉ PLOCHY
[Symbol]	[Symbol]	[Symbol]	ŽELEZNIČNÁ STANICA, ŽELEZNIČNÁ ZASTÁVKA
[Symbol]	[Symbol]	[Symbol]	ŽELEZNIČNÁ TRÁŤ A PLOCHY ŽELEZNICE
[Symbol]	[Symbol]	[Symbol]	ŽELEZNIČNÁ VLEČKA
[Symbol]	[Symbol]	[Symbol]	DIAĽNICA D1
[Symbol]	[Symbol]	[Symbol]	PREDPOKLADANÁ TRASA RÝCHLOSTNEJ CESTY R1
[Symbol]	[Symbol]	[Symbol]	ZBERNÁ KOMUNIKÁCIA FUNKČNEJ TRIEDY B1
[Symbol]	[Symbol]	[Symbol]	ZBERNÁ KOMUNIKÁCIA FUNKČNEJ TRIEDY B2, B3
[Symbol]	[Symbol]	[Symbol]	KRÍŽOVATKY
[Symbol]	[Symbol]	[Symbol]	OZNAČENIE FUNKČNEJ TRIEDY A KATEGÓRIE KOMUNIKÁCIE
[Symbol]	[Symbol]	[Symbol]	HLAVNÉ PEŠIE TRASY A PLOCHY
[Symbol]	[Symbol]	[Symbol]	TURISTICKÉ CHODNÍKY, ODDYCHOVÉ TRASY
[Symbol]	[Symbol]	[Symbol]	NÁUČNÝ CHODNÍK
[Symbol]	[Symbol]	[Symbol]	ODDYCHOVÉ MIESTA
[Symbol]	[Symbol]	[Symbol]	ROZHĽADNÁ
[Symbol]	[Symbol]	[Symbol]	PARKOVISKÁ, GARÁŽE

STAV	NÁVRH	VÝHLAD	ČERPACIE STANICE PHM
[Symbol]	[Symbol]	[Symbol]	AUTOBUSOVÁ STANICA
[Symbol]	[Symbol]	[Symbol]	LYŽIARSKY VLEK
[Symbol]	[Symbol]	[Symbol]	SEDAČKOVÁ LANOVKA
[Symbol]	[Symbol]	[Symbol]	KABINKOVÁ LANOVKA
[Symbol]	[Symbol]	[Symbol]	LYŽIARSKÉ ZJAZDOVKY
[Symbol]	[Symbol]	[Symbol]	ROZPTYĽOVÉ ÚZEMIE PRÍMESTSKEJ REKREÁCIE A AGROTURISTIKY
[Symbol]	[Symbol]	[Symbol]	TRASY PRE BIKEROV
[Symbol]	[Symbol]	[Symbol]	HRANICA NÁRODNÉHO PARKU
[Symbol]	[Symbol]	[Symbol]	OCHRANNÉ PÁSMO NÁRODNÉHO PARKU
[Symbol]	[Symbol]	[Symbol]	ÚZEMIE VŤAČIE ÚZEMIE
[Symbol]	[Symbol]	[Symbol]	ÚZEMIE EURÓPSKEHO VÝZNAMU NATURA
[Symbol]	[Symbol]	[Symbol]	BIOKORIDOR NADREGIONÁLNEHO VÝZNAMU
[Symbol]	[Symbol]	[Symbol]	BIOKORIDOR REGIONÁLNEHO VÝZNAMU
[Symbol]	[Symbol]	[Symbol]	BIOKORIDOR MIESTNEHO VÝZNAMU
[Symbol]	[Symbol]	[Symbol]	BIOCENTRUM NADREGIONÁLNEHO VÝZNAMU
[Symbol]	[Symbol]	[Symbol]	BIOCENTRUM REGIONÁLNEHO VÝZNAMU
[Symbol]	[Symbol]	[Symbol]	BIOCENTRUM MIESTNEHO VÝZNAMU
[Symbol]	[Symbol]	[Symbol]	GENOFONDOVÉ LOKALITY
[Symbol]	[Symbol]	[Symbol]	MALOPLŔSNÉ CHRÁNENÉ ÚZEMIA
[Symbol]	[Symbol]	[Symbol]	OBNOVA HISTORICKEJ KULTÚRNEJ KRAJINY, AGRÁRNE TERASY
[Symbol]	[Symbol]	[Symbol]	LESY OCHRANNÉ
[Symbol]	[Symbol]	[Symbol]	LESY OSOBITNÉHO URČENIA
[Symbol]	[Symbol]	[Symbol]	CHRÁNENÉ LOŽISKOVÉ ÚZEMIE A DOBYVACIE PRIESTORY
[Symbol]	[Symbol]	[Symbol]	SKLADKY
[Symbol]	[Symbol]	[Symbol]	LOŽISKÁ NEVYHRADENÉHO NERASTU
[Symbol]	[Symbol]	[Symbol]	PHO VODNÝCH ZDROJOV I. STUPŇA
[Symbol]	[Symbol]	[Symbol]	PHO VODNÝCH ZDROJOV II. STUPŇA
[Symbol]	[Symbol]	[Symbol]	HRANICA CHRÁNENEJ VODOHOSPODÁRSKEJ OBLASTI
[Symbol]	[Symbol]	[Symbol]	VODOJEM
[Symbol]	[Symbol]	[Symbol]	VODNÝ ZDROJ
[Symbol]	[Symbol]	[Symbol]	ZVN 400 KV VZDUŠNÉ VEDENIE
[Symbol]	[Symbol]	[Symbol]	VVN 220 KV VZDUŠNÉ VEDENIE
[Symbol]	[Symbol]	[Symbol]	VVN 110 KV VZDUŠNÉ VEDENIE
[Symbol]	[Symbol]	[Symbol]	VEDENIA NA ZRUŠENIE
[Symbol]	[Symbol]	[Symbol]	TRANSFORMOVŇA 110KV/22KV
[Symbol]	[Symbol]	[Symbol]	PRIESTOROVÉ USPORIADANIE A FUNKČNÉ VYUŽÍVANIE
[Symbol]	[Symbol]	[Symbol]	OZNAČENIE URBANISTICKÉHO REGULATÍVU
[Symbol]	[Symbol]	[Symbol]	OZNAČENIE VEREJNOPROSPEŠNÝCH STAVIEB
[Symbol]	[Symbol]	[Symbol]	KEP - EKOSTABILIZAČNÉ OPATRENIA

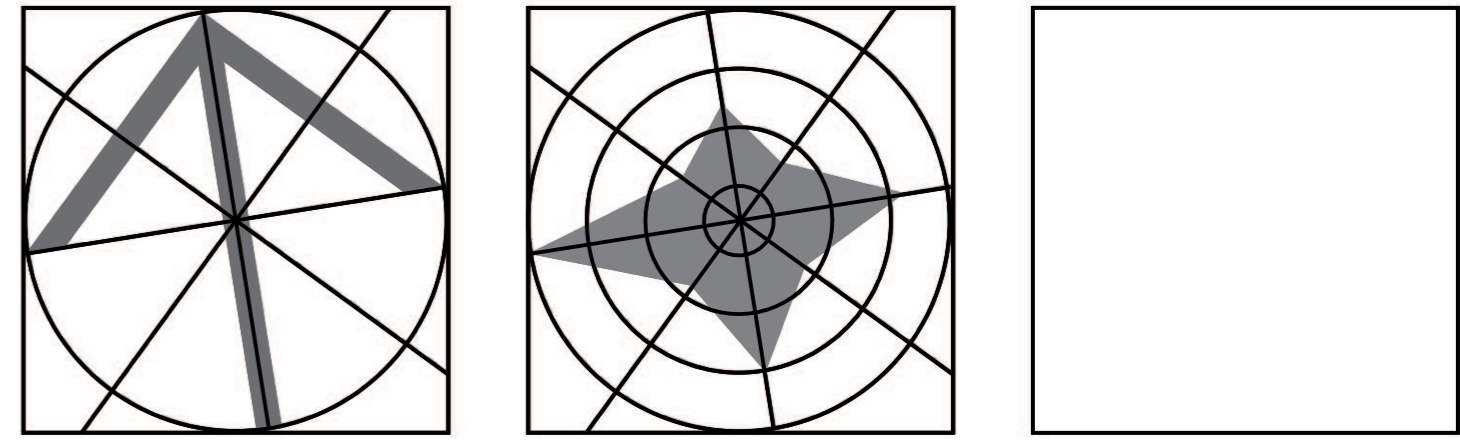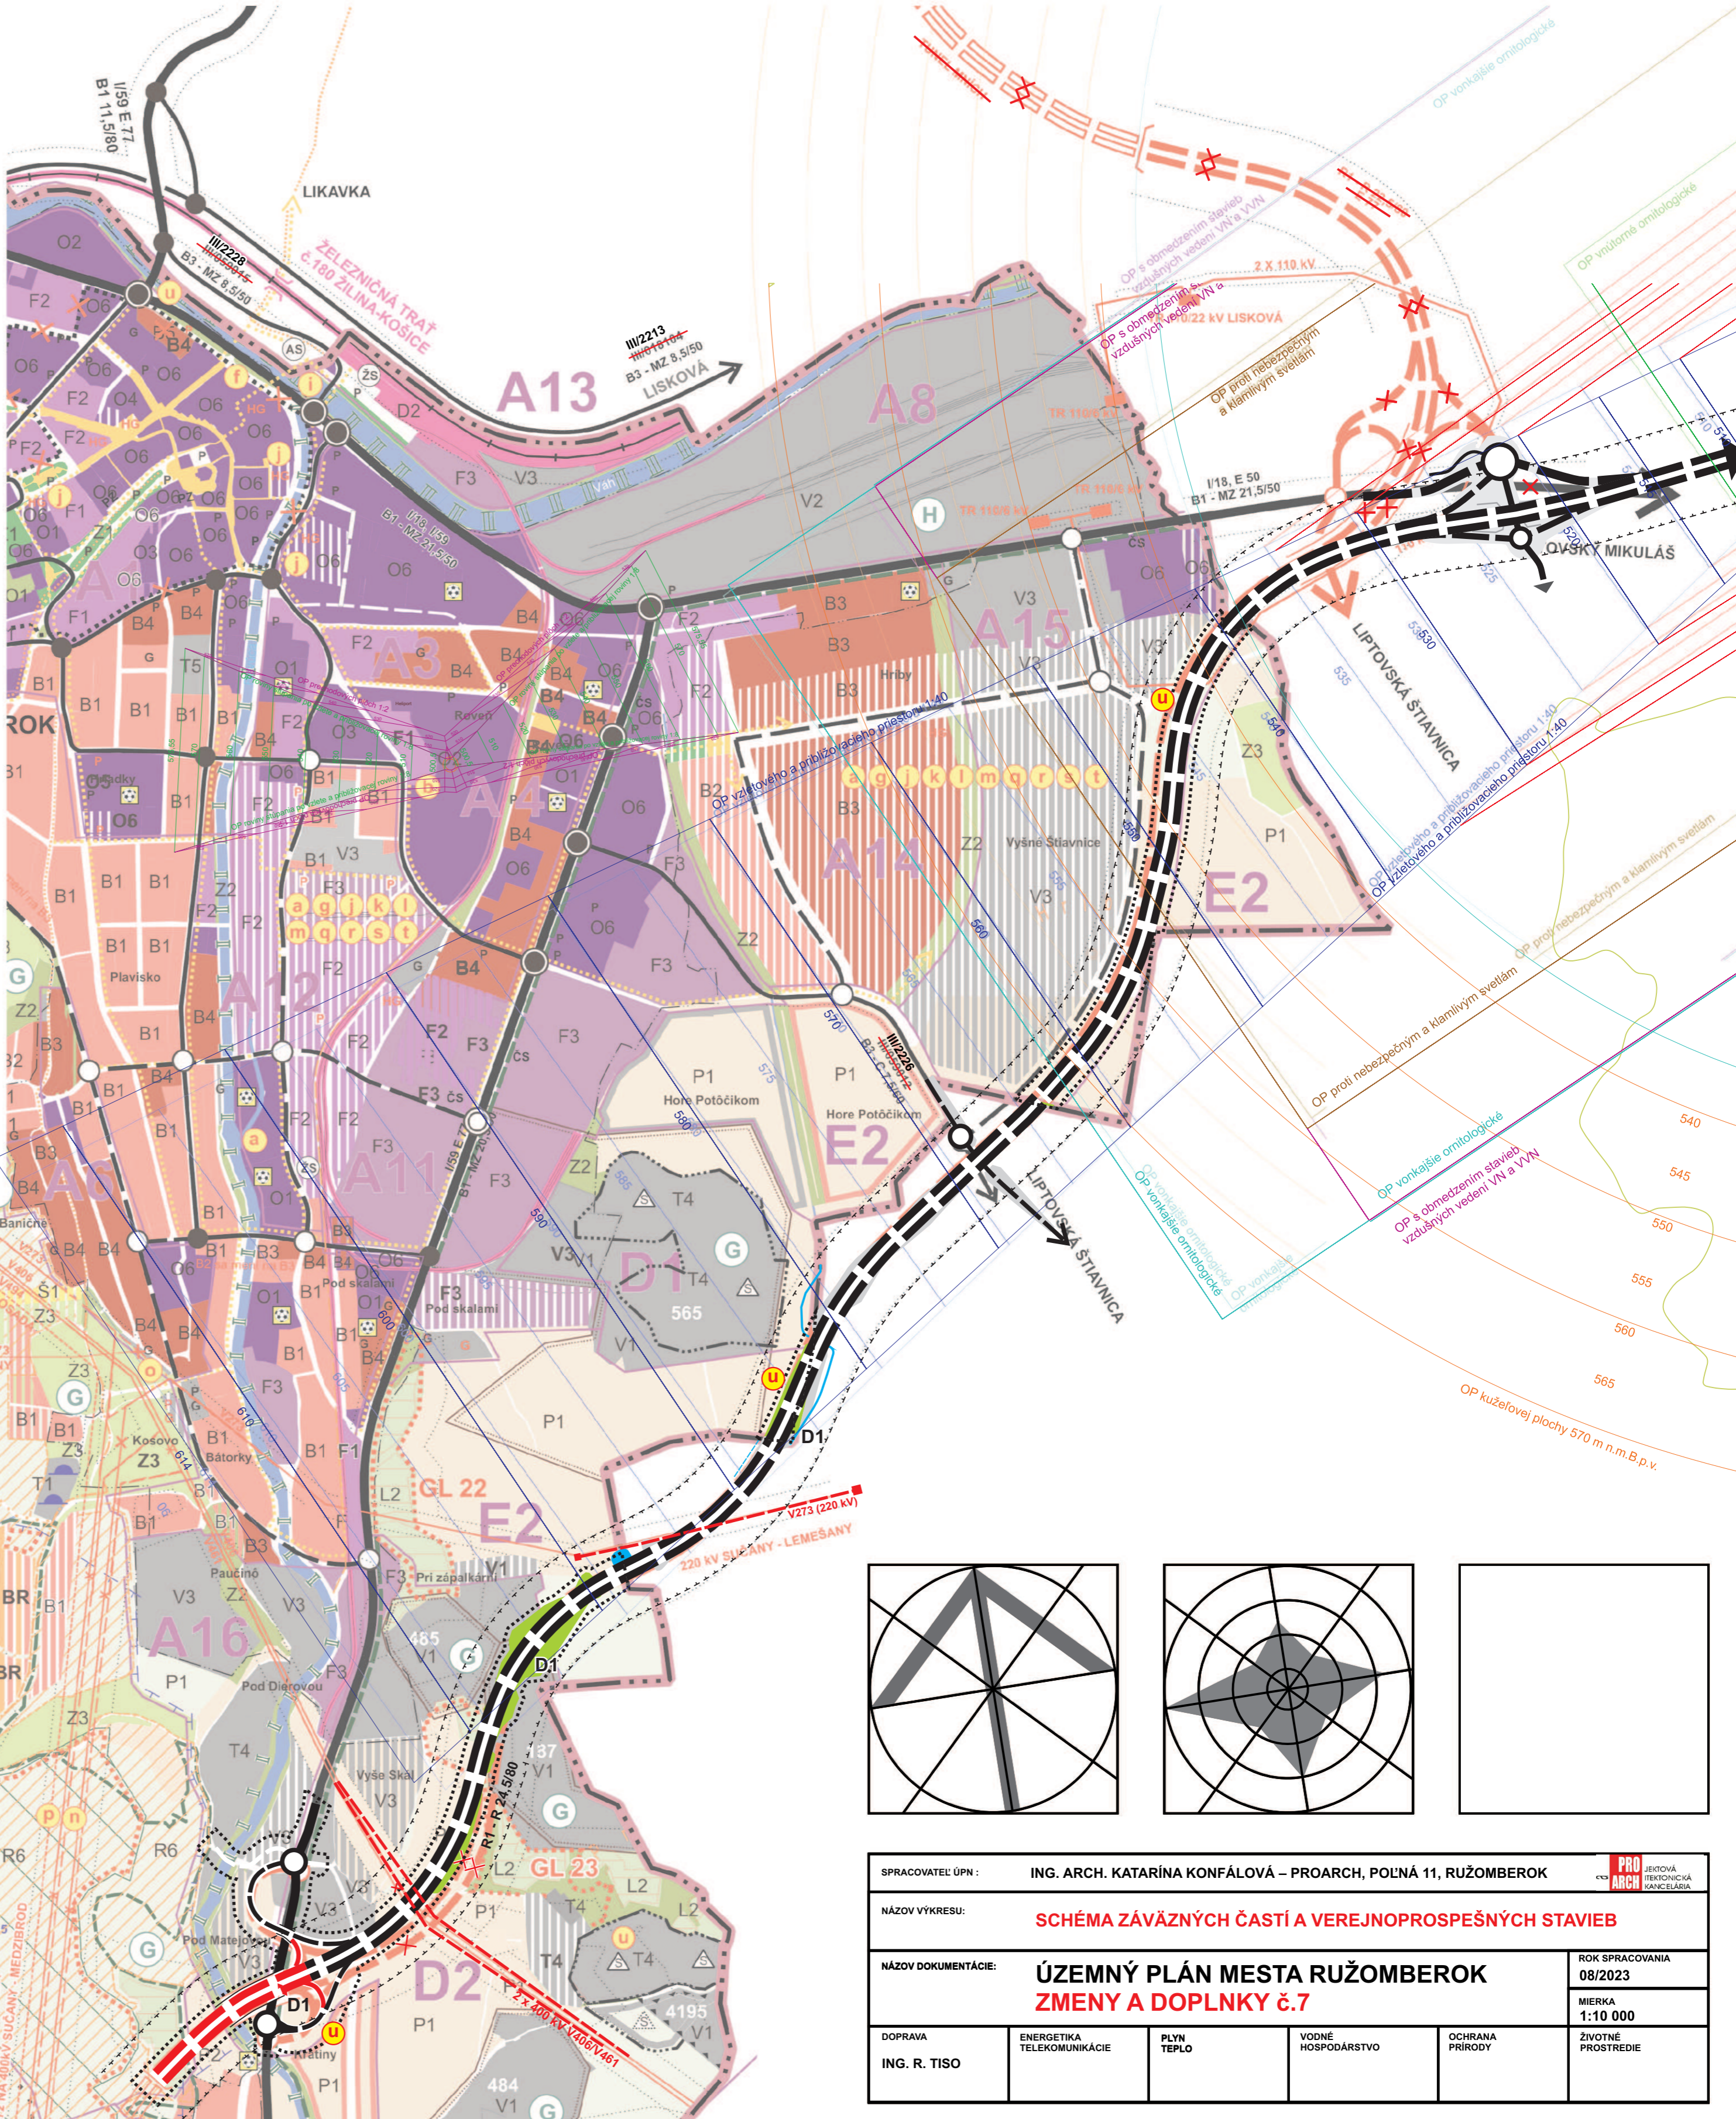

SPRACOVATEĽ ÚPN:	ING. ARCH. KATARÍNA KONFALOVÁ - PROARCH, POLNÁ 11, RUŽOMBEROK	PRO ARCH
NÁZOV VÝKRESU:	SCHÉMA ZÁVÄZNÝCH ČASŤÍ A VEREJNOPROSPEŠNÝCH STAVIEB	
NÁZOV DOKUMENTÁCIE:	ÚZEMNÝ PLÁN MESTA RUŽOMBEROK ZMENY A DOPLNKY č.7	ROK SPRACOVANIA 08/2023
DOPRAVA	ENERGETIKA	TEPLO
ING. R. TISO	TELEKOMUNIKÁCIE	VODNÉ HOSPODÁRSTVO
		OCHRANA PRÍRODY
		ZVŇAZOVANIE ŽIVOTNÉHO PROSTREDIA
		MĚRKA 1:10 000