
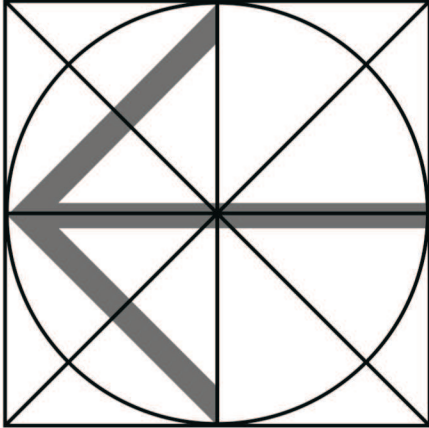


STAV	NÁVRH	VÝHLAD
		HRANICA MESTA RUŽOMBEROK
		HRANICA ŽILINSKÉHO KRAJA
		HRANICA OKRESU
		HRANICA OBCE / MESTA
		OBYTNÉ PLOCHY A PLOCHY OBČIANSKEJ VÝBAVENOSTI
		PLOCHY PRIEMYSELNEJ VÝROBY, SKLADOV
		PRÍRODNÉ POKY
		ZARIADENIA POĽNOHOSPODÁRSKEJ VÝROBY
		PLOCHY ŠPORTOVÝCH ZARIADENÍ
		PLOCHY REKREÁCIE A TURIZMU
		REKREAČNÝ PRIESTOR VÝŠŠIEHO VÝZNAMU PRE DYNAMICKÉ AKTIVITY
		PLOCHY VÝZNAMNEJ ZELENE A CINTORINOV
		PLOCHY LESOPARKOV
		VNÚTORNÉ KÚPEĽNÉ ÚZEMIE
		PLOCHY OSOBITNEHO URČENIA
		SVAHOVÉ DEFORMÁCIE
		CHRÁNENÉ LOŽISKOVÉ ÚZEMIE
		DOBYVACÍ PRIESTOR LOŽISK NERASTNÝCH SUROVÍN
		LOŽISKÓ NEVYHRADENÉHO NERASTU
		PRÍRODNÉ ÚZEMIE
		LOŽISKÓ RAŠELINY
		DIALANICA S MIMOÚROVNOVOU KRÍŽOVATKOU
		RÝCHLOSŤNÁ KOMUNIKÁCIA S MIMOÚROVNOVOU KRÍŽOVATKOU
		CESTA I. TRIEDY, CESTA II. TRIEDY A DIALANČNÝ PRÍVAZAC S MIMOÚROVNOVOU KRÍŽOVATKOU
		ÚZEMNÁ REZERVA PRE CESTNÉ KOMUNIKÁCIE S MIMOÚROVNOVOU KRÍŽOVATKOU
		DIALANČNÝ TUNEL
		TUNEL NA RÝCHLOSŤNEJ KOMUNIKÁCIÍ
		TUNEL PRE CESTNÚ ÚZEMNÚ REZERVU
		HRANIČNÝ PRIECHOD CESTNÝ
		TERMINÁL KOMBINOVANEJ DOPRAVY VÝZNAMU MEDZINÁRODNÉHO, CELOŠTÁTNÉHO
		VYSOKORYCHLOSTNÁ ŽELEZNIČNÁ TRÁŤ
		ŽELEZNIČNÁ TRÁŤ I. KATEGÓRIE
		ŽELEZNIČNÁ TRÁŤ III. KATEGÓRIE
		ELEKTRIFIKÁCIA ŽELEZNIČNEJ TRATE
		ŽELEZNIČNÁ STANICA
		ŽELEZNIČNÁ ZASTÁVKA
		ZRIADOVACIA NÁKLADNÁ ŽELEZNIČNÁ STANICA
		TUNEL ŽELEZNIČNÝ, VRT
		HRANIČNÝ PRIECHOD ŽELEZNIČNÝ
		VODNÁ CESTA, PRÍSTAV
		REKREAČNÁ VODNÁ DOPRAVA
		LETISKO HLAVNEJ SIETE PRE MEDZINÁRODNÚ DOPRAVU
		REGIONÁLNE LETISKÓ S ROZVOJOVÝMI MOŽNOSŤAMI
		LETISKÓ PRE LETECKÉ PRÁCE
		CIELOVÉ MIESTO TURIZMU A CESTOVNEHO RUCHU

STAV	NÁVRH	VÝHLAD
		STREDISKO TURIZMU MEDZINÁRODNÉ, CELOŠTÁTNÉ
		LIEČEBNÉ A REKREAČNÉ KÚPELE
		CYKLOMAGISTRÁLY PODĽA SLOVENSKEHO CYKLOKLUBU
		CYKLOMAGISTRÁLY DOPLNENÉ PODĽA UPN VÚC
		POZEMNÁ LANOVKA
		SEDAČKOVÁ LANOVKA, LYŽIARSKÉ VLEKY
		KABINKOVÁ LANOVKA
		ÚZKOKOĽAJNÁ ŽELEZNIČNÁ TRÁŤ
		SKLÁDKA KOMUNÁLNEHO ODPADU REGIONÁLNA, MIEŠTNÁ
		SKLÁDKA PRIEMYSELNEHO ODPADU
		SPALOVNÁ ODPADOV
		HALDY Z ÚPRAVY A SPRACOVANIA RÚD
		ODKALISKÁ
		ZDROJ ZNEČIŠŤOVANIA OVZDUŠIA VEĽKÝ, STREDNÝ
		ZDROJ ZNEČIŠŤOVANIA VÔD
		VODNÁ, VODÁRENSKÁ NÁDRŽ
		HRANICA CHRÁNENEJ VODOHOSPODÁRSKEJ OBLASTI
		OP ZDROJOV PITNÝCH VÔD I. STUPŇA
		OP ZDROJOV PITNÝCH VÔD II. STUPŇA
		POVODIE VODÁRENSKEHO TOKU
		OP I' PRÍRODNÝCH LIEČIVÝCH ZDROJOV A PRÍRODNÝCH MINERÁLNYCH ZDROJOV
		OP II' PRÍRODNÝCH LIEČIVÝCH ZDROJOV A PRÍRODNÝCH MINERÁLNYCH ZDROJOV
		OP II' PRÍRODNÝCH LIEČIVÝCH ZDROJOV A PRÍR. MIN. ZDROJOV - PÓVODNE OP III. STUPŇA
		MALOPLOŠNÉ CHRÁNENÉ ÚZEMIE ZÓNA A - V. STUPEŇ OCHRANY
		MALOPLOŠNÉ CHRÁNENÉ ÚZEMIE ZÓNA B - IV. STUPEŇ OCHRANY
		MALOPLOŠNÉ CHRÁNENÉ ÚZEMIE ZÓNA C - III. STUPEŇ OCHRANY
		CHRÁNENÉ ÚZEMIE EURÓPSKEHO VÝZNAMU NATURA 2000
		VEĽKOPLOŠNÉ CHRÁNENÉ ÚZEMIE ZÓNA A - V. STUPEŇ OCHRANY
		VEĽKOPLOŠNÉ CHRÁNENÉ ÚZEMIE ZÓNA B - IV. STUPEŇ OCHRANY
		VEĽKOPLOŠNÉ CHRÁNENÉ ÚZEMIE ZÓNA C - III. STUPEŇ OCHRANY
		VEĽKOPLOŠNÉ CHRÁNENÉ ÚZEMIE ZÓNA D - II. STUPEŇ OCHRANY
		NAVROHOVANÉ CHRÁNENÉ VTÁČIE ÚZEMIE
		ARCHEOLOGICKÁ LOKALITA
		LOKALITA SVETOVÉHO KULTÚRNEHO DEDIČSTVA
		MESTSKÁ PAMIATKOVÁ REZERVÁCIA
		PAMIATKOVÁ REZERVÁCIA ĽUDOVEJ ARCHITEKTÚRY
		PAMIATKOVÁ ZÓNA
		SKANZEN (EXPOZÍCIE ĽUDOVEJ ARCHITEKTÚRY V PRÍRODE)
		HISTORICKÁ ZELENĚ (PAMIATKOVO CHRÁNENÉ PARKY)
		VÝZNAMNÁ NÁRODNÁ KULTÚRNA PAMIATKA
		ELEKTRICKÉ VEDENIE ZVN 400 KV, VVN 220 KV
		ELEKTRÁREN TEPELNÁ, VODNÁ
		ELEKTRICKÉ STANICE ZVN/VVN
		PLYNOVOD VTL
		JAVY NA ZRUŠENIE, NEPLATNÉ ÚDAJE

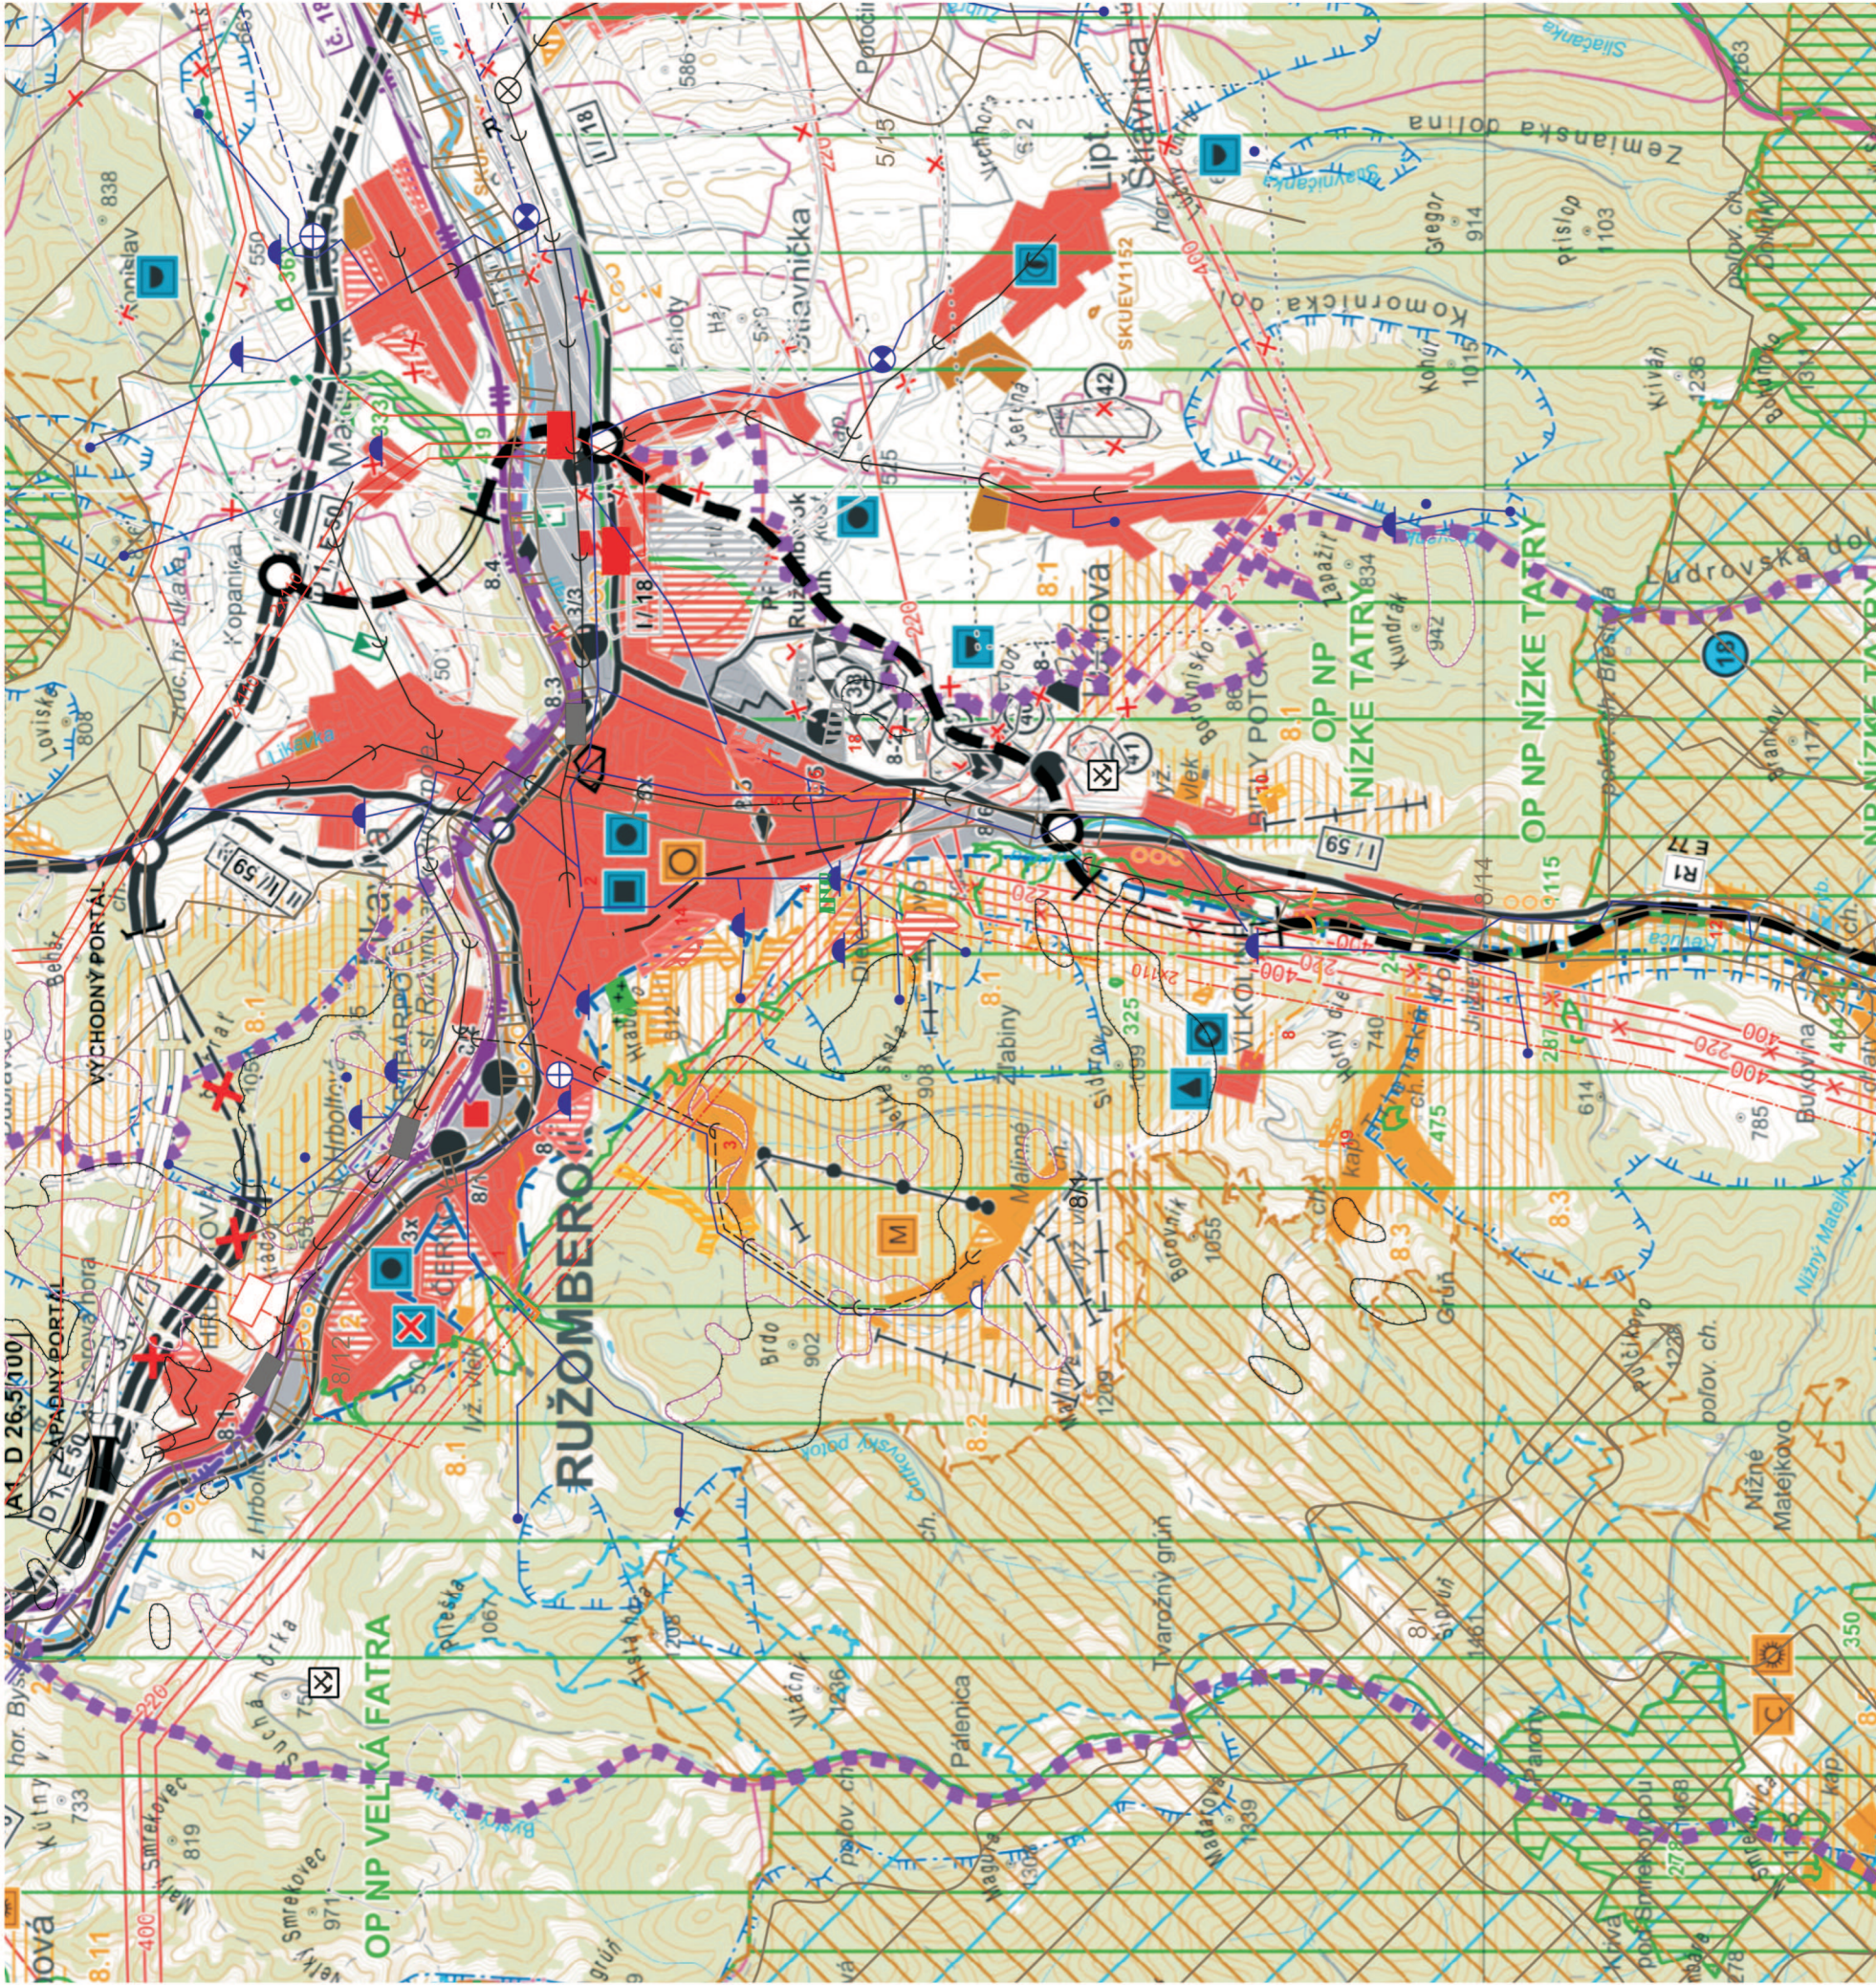

SPRACOVATEĽ UPN :	ING. ARCH. MARIÁN PIVARČI, ING.ARCH. PETER KRAJČ			
NÁZOV VÝRESU:	VÝKRES ŠIRŠÍCH VZŤAHOV			
NÁZOV DOKUMENTÁCIE:	ÚZEMNÝ PLÁN MESTA RUŽOMBEROK V ZNENÍ ZaD č.1, č.2, č.3, č.4, č.5, č.6			
DOPRAVA	ENERGETIKA TELEKOMUNIKÁCIE	PRVY TEPLO	VODNÉ HOSPODÁRSTVO	OSCHRAMA PRÍRODY
ING. S. TABAČEK	K. KOLLÁR	ING. M. LEŠTACH ING. J. DANIŠ	ING. N. PAULINYOVÁ	P. HAJNÍK
ROK SPRACOVANIA				MIERKA 1:10 000
				ŽIVOTNÉ PROSTREDIE
				RND: M. BADIK