


Obytné plochy B1 - obytné plochy - rodinné domy individuálne B2 - obytné plochy - rodinné domy intenzívne formy zástavby (radová, átriová, terasová) B3 - obytné plochy - bytové domy do 4 podlaží vrátane podkrovia B4 - obytné plochy - bytové domy 5 a viac podlaží	Plochy cintorínov C1 - plochy cintorínov	Plochy dopravných zariadení D1 - plochy dopravných zariadení - plochy a trasy nadradenej cestnej siete D2 - plochy dopravných zariadení - plochy (pozemky) a trasy železničnej dopravy	Polyfunkčné plochy F1 - polyfunkčné plochy - rodinné domy individuálne + vybavenosť a služby drobného rozsahu F2 - polyfunkčné plochy - bytové domy + vybavenosť a služby F3 - polyfunkčné plochy - občianska vybavenosť - výroba - sklady	Lesná krajina L1 - lesná krajina - lesy hospodárske L2 - lesná krajina - lesy ochranné L3 - lesná krajina - lesy osobitného určenia (rekreačné lesy)	Plochy občianskeho vybavenia O1 - plochy občianskeho vybavenia - školy O2 - plochy občianskeho vybavenia - zdravotnícke zariadenia O3 - plochy občianskeho vybavenia - zariadenia sociálnej starostlivosti O4 - plochy občianskeho vybavenia - kultúrne zariadenia O5 - plochy občianskeho vybavenia - zariadenia telovýchovy a športu O6 - plochy občianskeho vybavenia nešpecifikované (obchody, stravovacie a ubytovacie služby, bohoslužobné účely a iné)	Poľnohospodárska krajina P1 - poľnohospodárska krajina - veľkobloková oráčninová P2 - poľnohospodárska krajina - úzkobloková oráčninová P3 - poľnohospodárska krajina - podhorské lúky a pasienky P4 - poľnohospodárska krajina - vysokohorské lúky a pasienky	Plochy rekreácie R1 - plochy rekreácie - ubytovacie a stravovacie zariadenia, penzióny, hotely R2 - plochy rekreácie - malé súkromné chaty R3 - plochy rekreácie - špecifická rekreácia v osade Vikolíneec R4 - plochy rekreácie - vyššia rekreačná vybavenosť v stredisku Malinô Brdo R5 - plochy rekreácie - intenzívne využívané lyžiarske terény R6 - plochy prímestskej rekreácie R7 - plochy agroturistiky vrátane súvisiacich plôch poľnohospodárskej výroby R8 - rozptýlné plochy agroturistiky	Športové plochy S1 - športové plochy	Plochy technickej vybavenosti T1 - plochy technickej vybavenosti - vodojemy T2 - plochy technickej vybavenosti - čistiareň odpadových vôd T3 - plochy technickej vybavenosti - transformovňa Hrboltová T4 - plochy technickej vybavenosti - zariadenia na zber, triedenie a zneškodňovanie odpadov T5 - plochy technickej vybavenosti - Technické služby	Plochy výroby V1 - plochy výroby - plochy ťažby nerastných surovín V2 - plochy výroby - priemyselná výroba s možnými negatívnymi vplyvmi na životné prostredie V3 - plochy výroby - výrobné plochy zmiešané (výroba, sklady, služby) V4 - plochy výroby - zariadenia poľnohospodárskej výroby V5 - plochy výroby - zariadenia rybného hospodárstva	Plochy zelene Z1 - plochy zelene - verejná parková zeleň Z2 - plochy zelene - ostatná zeleň (izolačná zeleň, brehové porasty, nelesná drevinná vegetácia) Z3 - plochy zelene - záhrady, záhradkové osady	VEREJNOPROSPEŠNÉ STAVBY: a) ihriská pre školy a sídliská, b) zariadenia sociálnej starostlivosti, c) rozšírenie cintorína, d) park pri Kalvárii, plochy zelene v centre, e) diaľnica D1, f) úpravy na ceste I/18, g) zberné a obslužné komunikácie, h) modernizácia železničnej trate, i) pešie chodníky a námestia, j) parkoviská a hromadné garáže pre osobné automobily, k) stavby pre verejnú zásobovanie pitnou vodou (rekonštrukcie existujúcich nevyhovujúcich vodárenských zariadení, nové prívodné potrubia, čerpace stanice, vodojemy, zásobné potrubia, rozvodné siete vodovodu), l) stavby pre odvádzanie splaškových vôd (zberače verejnej kanalizácie, čerpace stanice splaškových vôd), m) stavby súvisiace s odvádzaním vôd povrchového odtoku (rigoly, kryté profily, úprava nepomenovaného drobného toku - zemného kanála v miestnej časti Černová), n) výstavba 400 kV elektrických vedení, o) prepojenie 220 kV elektrických vedení, p) výstavba 110 kV elektrických vedení a transformovne 110/22 kV Hrboltová, q) trafostanice a 22 kV rozvody pre zásobovanie elektrickou energiou, r) dostavba a rekonštrukcia rozvodov verejného plynovodu, s) dostavba a rekonštrukcia horúcovodov, t) dostavba a rekonštrukcia telekomunikačnej siete.
---	--	---	--	--	--	---	--	--	--	--	--	--

ČLENENIE ÚZEMIA MESTA RUŽOMBEROK Z HĽADISKA PRIESTOROVÉHO USPORIADANIA A FUNKČNÉHO VYUŽÍVANIA:


A - Jadrová časť mesta - intenzívne urbanizované územie v údolí riek Váh a Revúca, v ktorom sa nachádzajú dopravné trasy, priemyselné prevádzky, stred mesta, sídliská a plochy IBV. Ide o územie miestnych častí Ružomberok a Rybárpole.

- A1 - Centrálna mestská zóna (CMZ),
- A2 - Územie v návaznosti na CMZ v smere ku Katolíckej univerzite,
- A3 - Územie v návaznosti na CMZ v smere na Vojenskú nemocnicu,
- A4 - Obytné územie (sídlisko Roveň),
- A5 - Obytné územie (sídlisko Kľačno),
- A6 - Obytné územie (sídlisko Baničné),
- A7 - Obytné územie IBV,
- A8 - Priemyselný areál Mondi,
- A9 - Priemyselný areál Rybárpole,
- A10 - Obytné územie Rybárpole,
- A11 - Vybavenosť a sklady Bystrická cesta,
- A12 - Obytné územie Solo,
- A13 - Stanica,
- A14 - Obytné územie Hríby,
- A15 - Priemyselný park Hríby,
- A16 - Priemyselná zóna Pod Dierovou
- B - Prímestské a vidiecke osídlenie
- B1 - Černová,
- B2 - Hrboltová,
- B3 - Biely Potok,
- C - Rekreačné priestory
- C1 - Hrabovo - Malinô Brdo,
- C2 - Trienská dolina - Vikolíneec - Biely potok - Jazierce,
- C3 - Biely Potok - Kutiny,
- C4 - Podsúchá,
- C5 - Smrekovica,
- C6 - Škutovky,
- C7 - Čutkovy,
- D - Ložiská nerastných surovín
- D1 - Tehliarske hliny,
- D2 - Dolomity,
- E - Poľnohospodárska krajina
- E1 - Krajinka,
- E2 - Hríby,
- E3 - Revúcka dolina,
- E4 - Vyšný Brankov,
- E5 - Nad Hrboltovou,
- F - Súvislé lesné masivy s lesohospodárskou a ekologickou funkciou
- F1 - Veľká Fatra (Smrekovica - Pulčíkovo - Šiprúň - Malinné - Sidorovo - Brdo - Tistá hora),
- F2 - Nízke Tatry (Červená Magura - Brankov - Kundrák - Borovisko),
- F3 - Šípka Fatra (Čebat' - Radičina - Kečky),

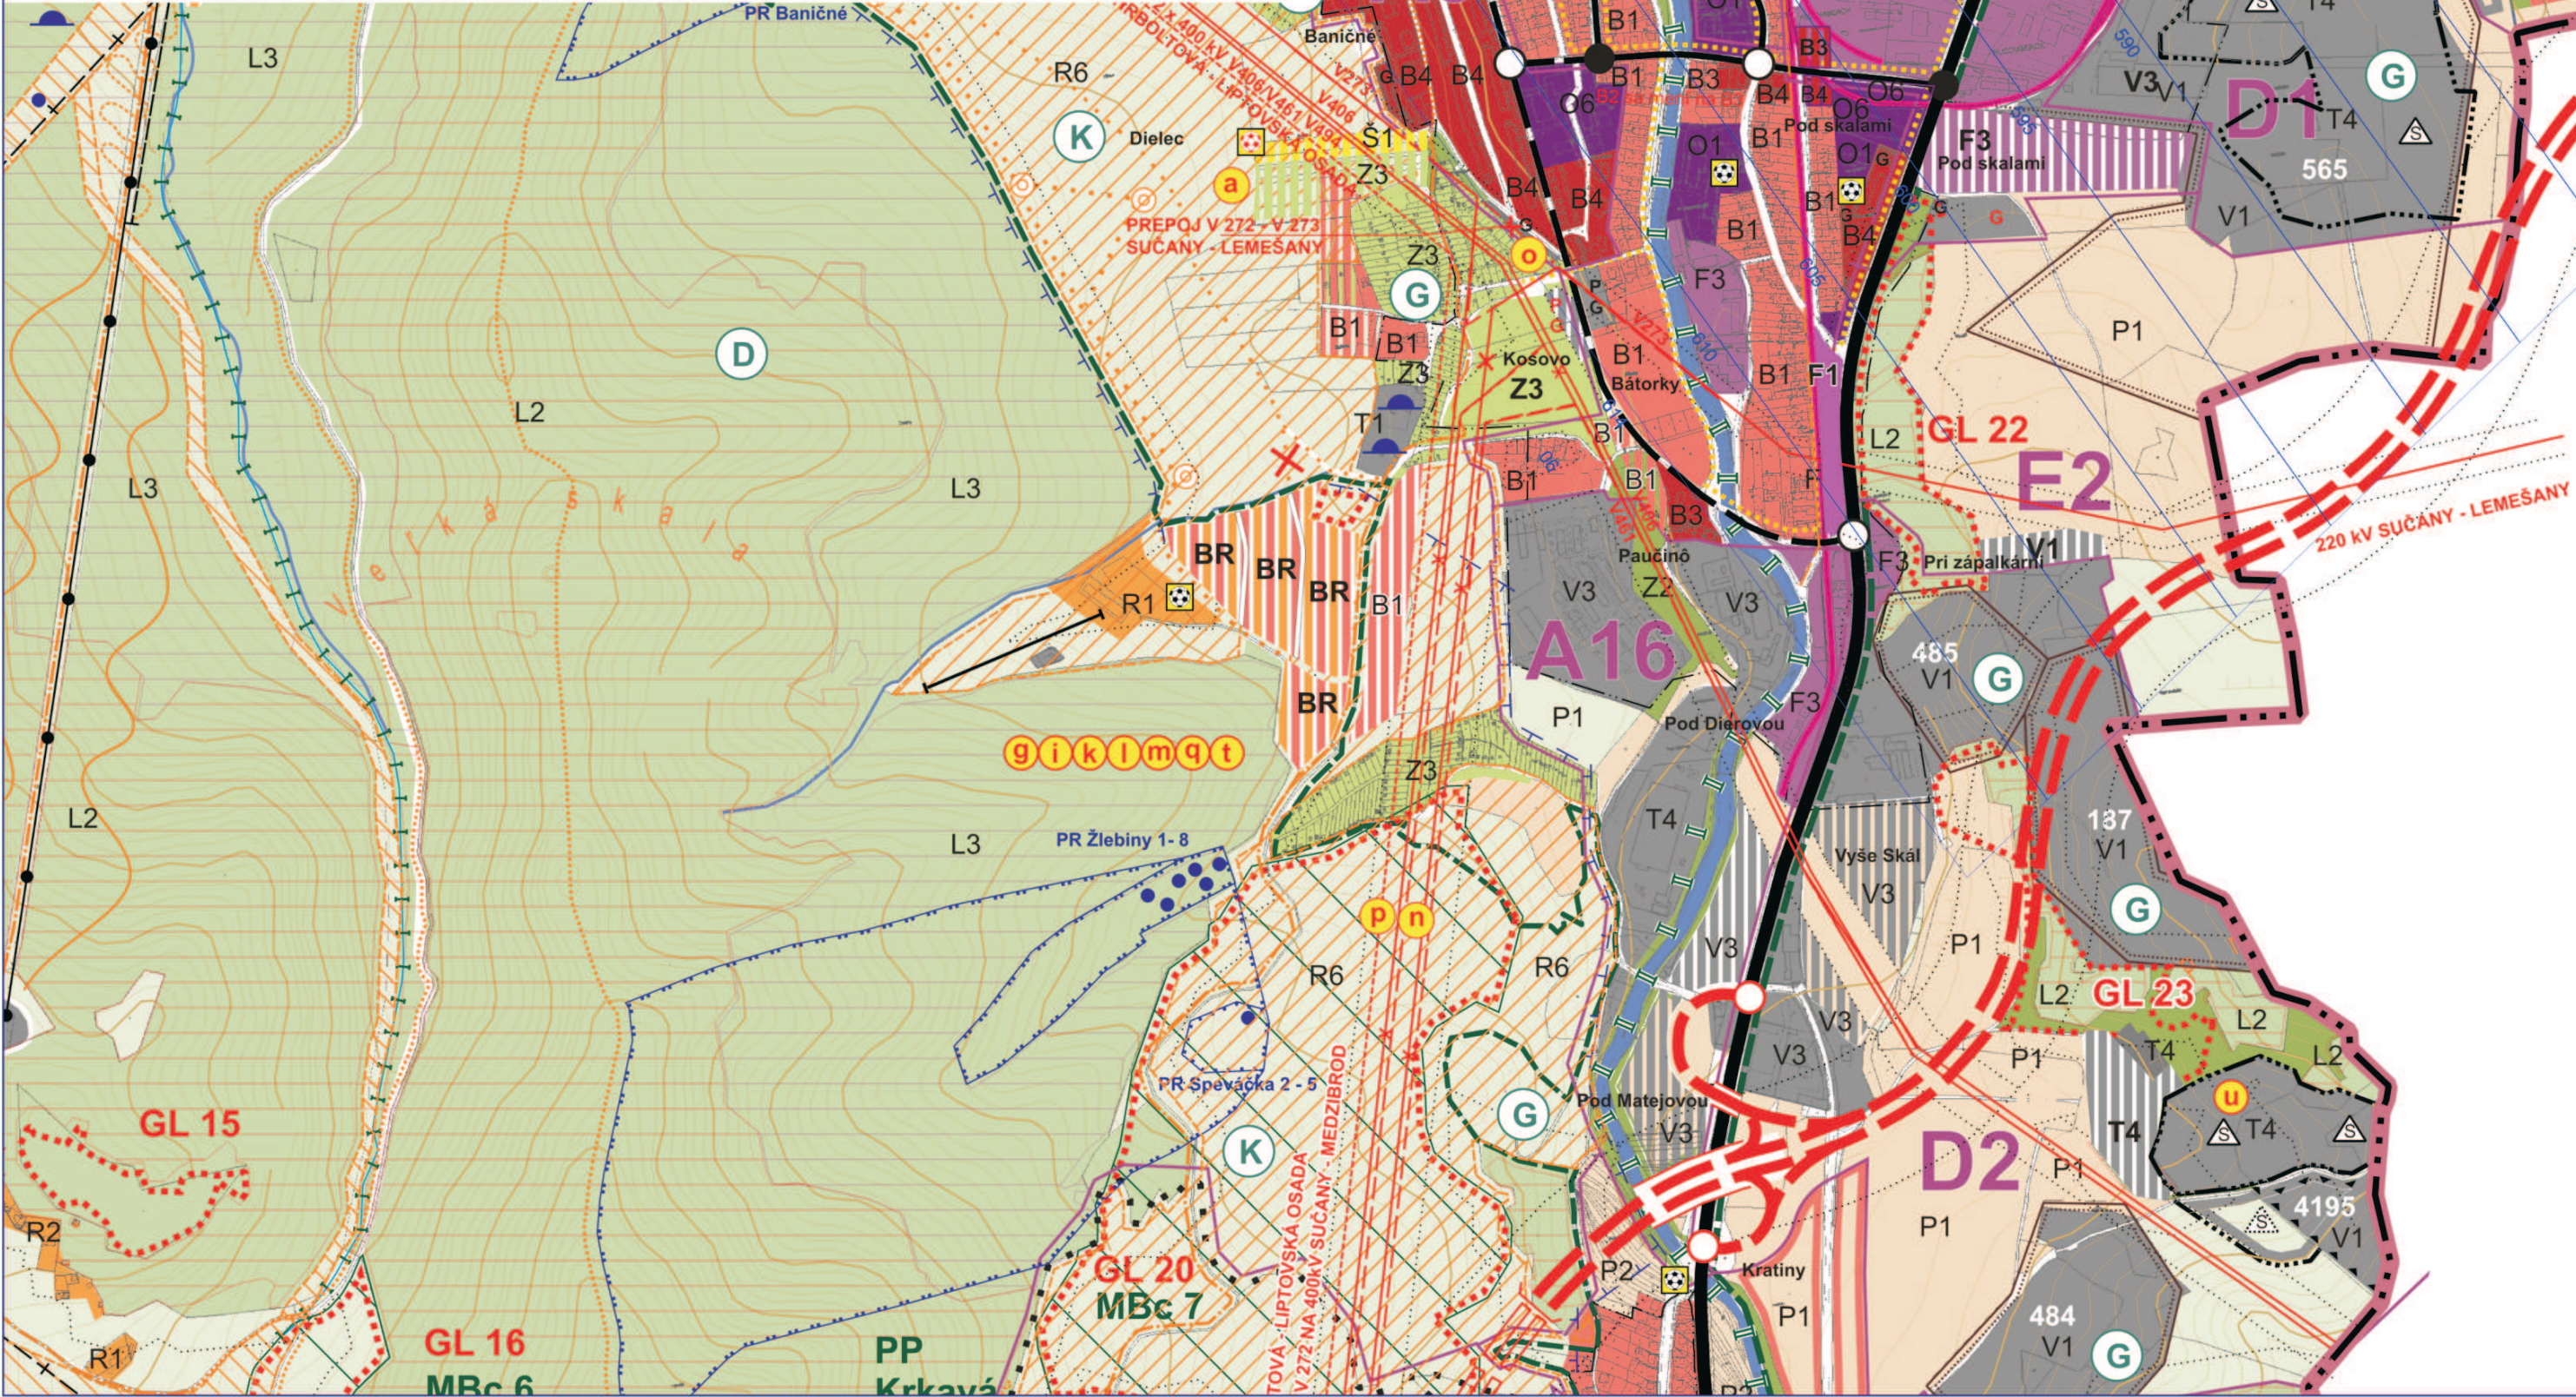

STAV	NÁVRH	VÝHLAD	
			HRANICA RIEŠENÉHO ÚZEMIA
			HRANICA KATASTRÁLNEHO ÚZEMIA
			HRANICA PAMIATKOVEJ REZERVÁCIE LUDOVEJ ARCHITEKTÚRY
			HRANICA PAMIATKOVEJ ZÓNY
			OCHRANNÉ PÁSMO PAMIATKOVHO CHRÁNENÉHO ÚZEMIA
			HRANICA INTRAVILÁNU OBCE K 1.1.1990
			HRANICA OCHRANNÝCH PÁSIEM
			OCHRANNÉ PÁSMO LETISKA
			PLOCHY S PREVAHOU OBJEKTOV OBČIANSKEJ VYBAVENOSTI
			FUNKČNE ZMIEŠANÉ PLOCHY - BÝVANIE, OBČIANSKA VYBAVENOSŤ
			PLOCHY S PREVAHOU OBJEKTOV HROMADNÉHO BÝVANIA
			PLOCHY S PREVAHOU OBJEKTOV INDIVIDUÁLNEHO BÝVANIA
			PLOCHY VÝROBY A TECHNICKEJ VYBAVENOSTI
			FUNKČNE ZMIEŠANÉ PLOCHY - VÝROBA, OBČIANSKA VYBAVENOSŤ
			PLOCHY POĽNOHOSPODÁRSKÝCH DVOROV A FARIEM
			PLOCHY ŠPORTU (IHRISKÁ)
			PLOCHY S PREVAHOU REKREAČNÝCH OBJEKTOV
			CINTORÍN
			ORNÁ PÔDA
			TRVALÉ TRÁVNE PORASTY (LÚKY, PASIENKY)
			ZÁHRADY A ZÁHRADKOVÉ OSADY
			OSTATNÁ ZELEŇ
			VEREJNÁ ZELEŇ
			LESY
			VODNÉ TOKY, VODNÉ PLOCHY
			ŽELEZIČNÁ STANICA, ŽELEZIČNÁ ZASTÁVKA
			ŽELEZIČNÁ TRÁŤ A PLOCHY ŽELEZNICE
			ŽELEZIČNÁ VLEČKA
			DIAĽNICA D1
			PREDPOKLADANÁ TRASA RÝCHLOSTNEJ CESTY R1
			ZBERNÁ KOMUNIKÁCIA FUNKČNEJ TRIEDY B1
			ZBERNÁ KOMUNIKÁCIA FUNKČNEJ TRIEDY B2, B3
			KRÍŽOVATKY
			OZNAČENIE FUNKČNEJ TRIEDY A KATEGÓRIE KOMUNIKÁCIE
			HLAVNÉ PEŠIE TRASY A PLOCHY
			TURISTICKÉ CHODNÍKY, ODDYCHOVÉ TRASY
			NAUČNÝ CHODNÍK
			ODDYCHOVÉ MIESTA
			ROZHLADŇA
			PARKOVISKÁ, GARÁŽE

STAV	NÁVRH	VÝHLAD	
CS	CS		ČERPACIE STANICE PHM
AS			AUTOBUSOVÁ STANICA
			LYŽIARSKY VLEK
			SEDAČKOVÁ LANOVKA
			KABINKOVÁ LANOVKA
			LYŽIARSKÉ ZJAZDOVKY
			ROZPTYLOVÉ ÚZEMIE PRÍMESTSKEJ REKREÁCIE A AGROTURISTIKY
			TRASY PRE BIKEROV
			HRANICA NÁRODNÉHO PARKU
			OCHRANNÉ PÁSMO NÁRODNÉHO PARKU
			CHRÁNENÉ VTÁČIE ÚZEMIE
			ÚZEMIE EURÓPSKEHO VÝZNAMU NATURA
			BIOKORIDOR NADREGIONÁLNEHO VÝZNAMU
			BIOKORIDOR REGIONÁLNEHO VÝZNAMU
			BIOKORIDOR MIESTNEHO VÝZNAMU
			BIOCENTRUM NADREGIONÁLNEHO VÝZNAMU
			BIOCENTRUM REGIONÁLNEHO VÝZNAMU
			BIOCENTRUM MIESTNEHO VÝZNAMU
			GENOFONDOVÉ LOKALITY
			MALOLOPNÉ CHRÁNENÉ ÚZEMIA
			OBNOVA HISTORICKEJ KULTÚRNEJ KRAJINY, AGRÁRNE TERASY
			LESY OCHRANNÉ
			LESY OSOBITNÉHO URČENIA
			CHRÁNENÉ LOŽISKOVÉ ÚZEMIE A DOBYVACIE PRIESTORY
			SKLÁDKY
			LOŽISKÁ NEVYHRADENÉHO NERASTU
			PHO VODNÝCH ZDROJOV I. STUPŇA
			PHO VODNÝCH ZDROJOV II. STUPŇA
			HRANICA CHRÁNENEJ VODOHOSPODÁRSKEJ OBLASTI
			VODOJEM
			VODNÝ ZDROJ
			ZVN 400 KV VZDUŠNÉ VEDENIE
			VVN 220 KV VZDUŠNÉ VEDENIE
			VVN 110 KV VZDUŠNÉ VEDENIE
			VEDENIA NA ZRUŠENIE
			TRANSFORMOVNÁ 110KV/22KV
			PRIESTOROVÉ USPORIADANIE A FUNKČNÉ VYUŽÍVANIE
			OZNAČENIE URBANISTICKÉHO REGULATÍVU
			OZNAČENIE VEREJNOPROSPEŠNÝCH STAVIEB
			KEP - EKOSTABILIZAČNÉ OPATRENIA

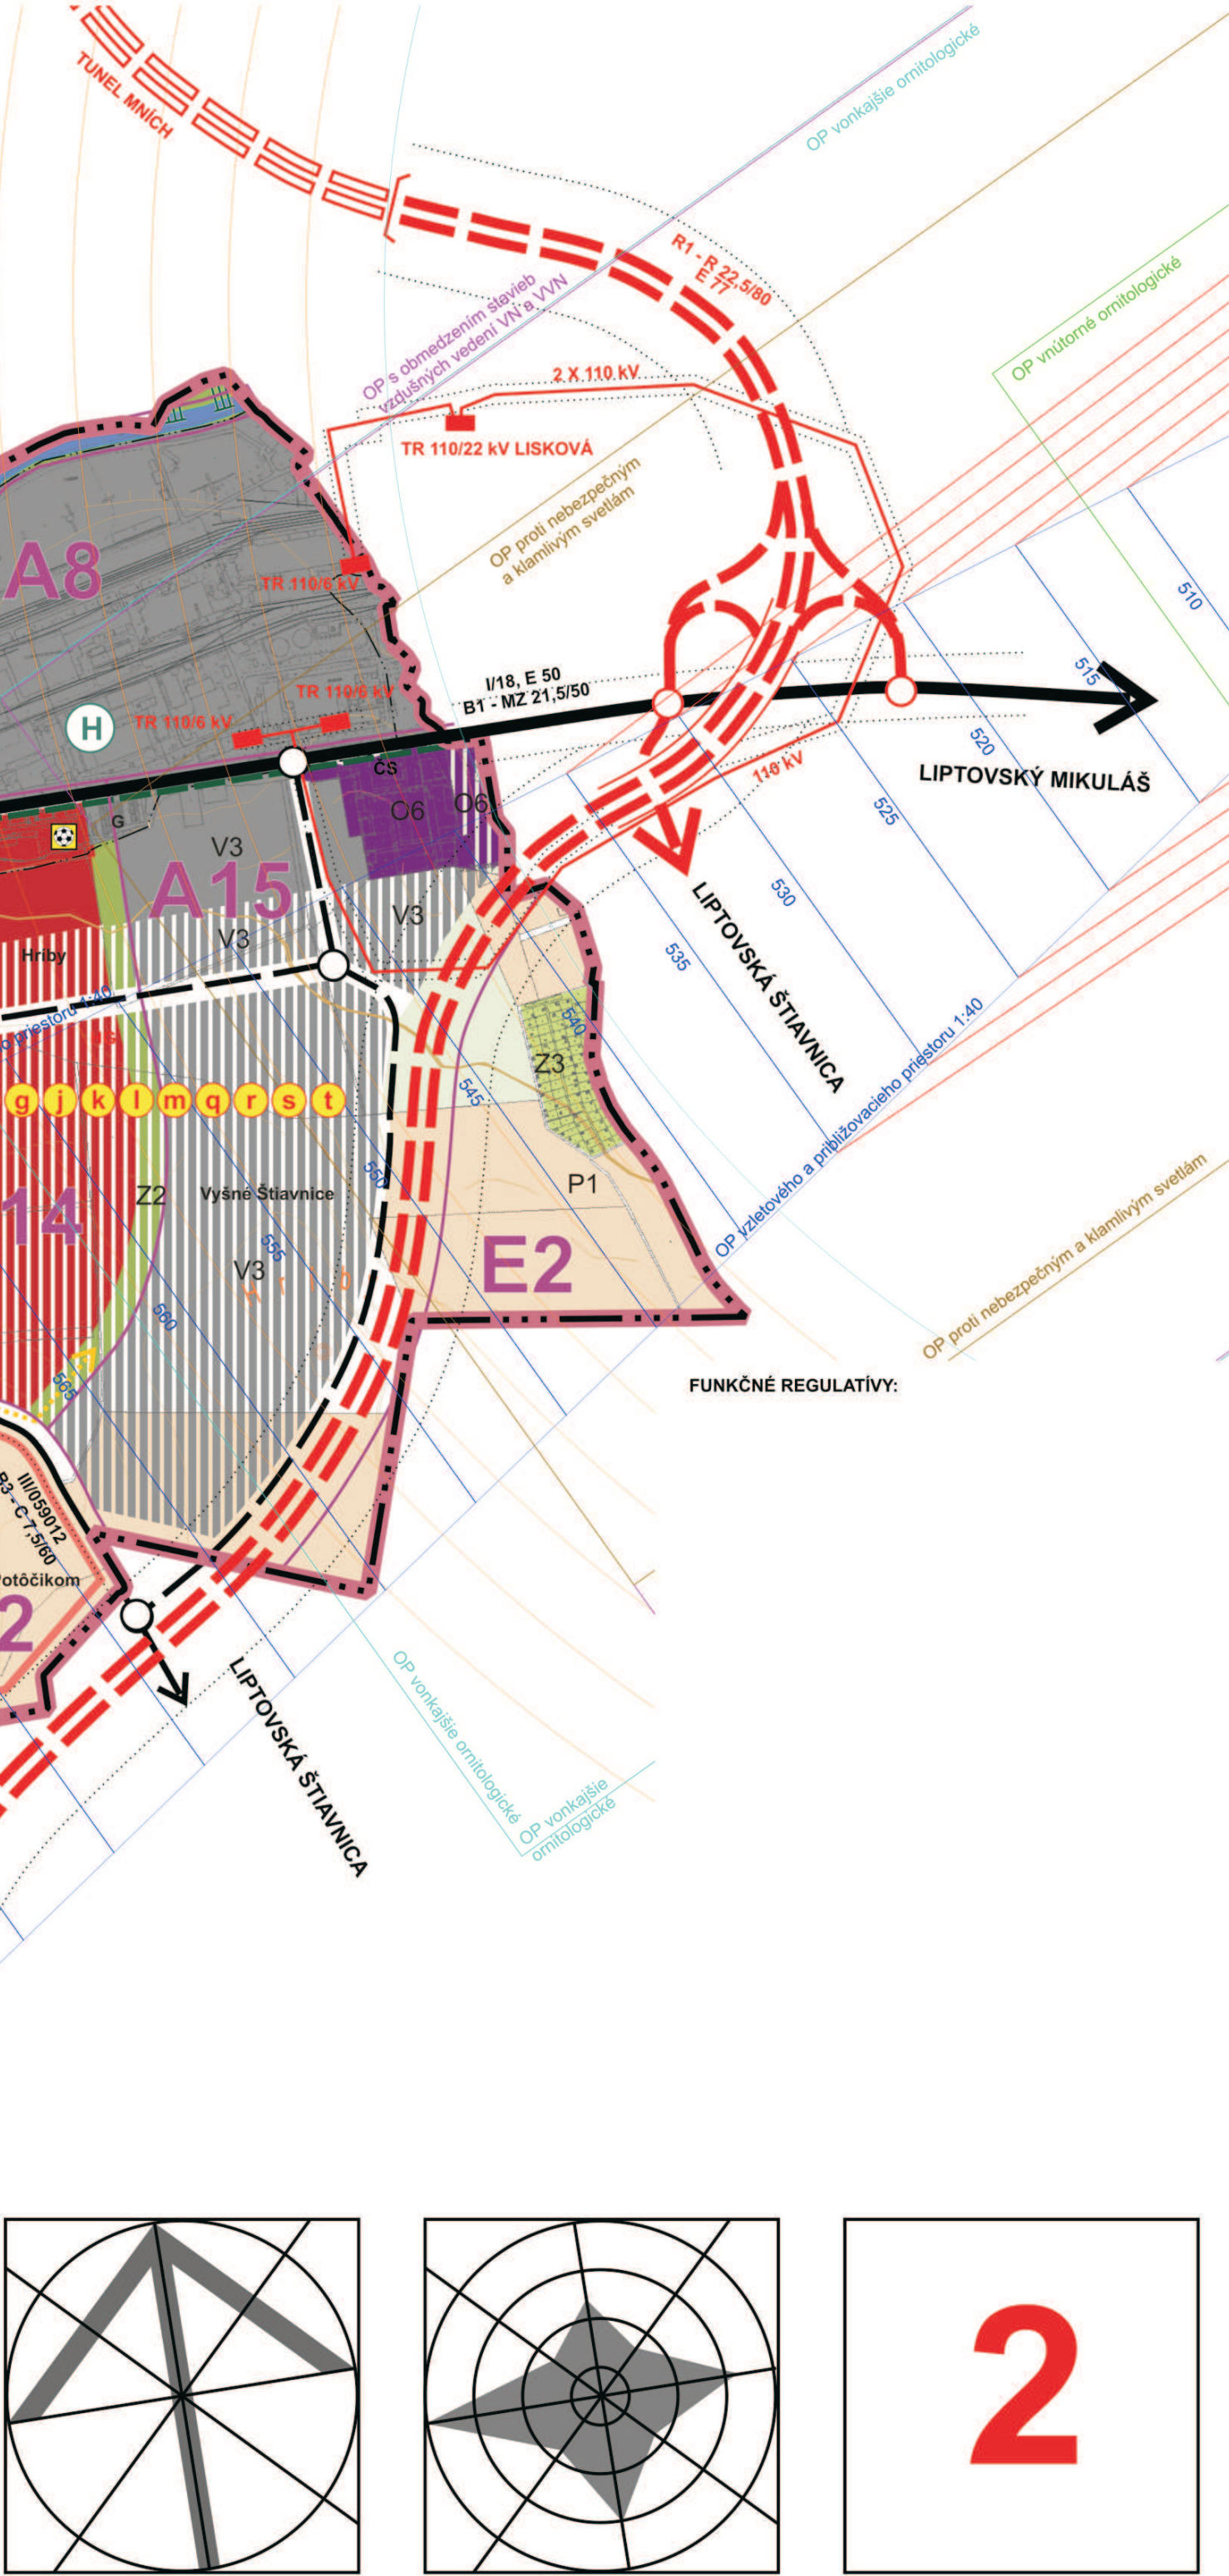

SPRACOVATEĽ (ÚPN) :		ING. ARCH. MARIÁN PIVARČI, ING.ARCH. PETER KRAJČ									
NÁZOV VÝKRESU:		KOMPLEXNÝ VÝKRES PRIESTOROVÉHO USPORIADANIA A FUNKČNÉHO VYUŽÍVANIA ÚZEMIA S VYZNAČENOU ZÁVÄZNOU ČASŤOU RIEŠENIA A VPS									
NÁZOV DOKUMENTÁCIE:		ÚZEMNÝ PLÁN MESTA RUŽOMBEROK v znení ZaN č.1 až č.6								ROK SPRACOVANIA	
										06/2012	
										MERKA	
										1:10 000	
DOPRAVA	ENERGETIKA TELEKOMUNIKÁCIE	PLYN TEPLO	VODNÉ HOSPODÁRSTVO	OCHRANA PRÍRODY	ŽIVOTNÉ PROSTREDIE						
ING. S. TABAČEK	K. KOLLÁR	ING. M. LEŠTACH ING. J. DANÍŠ	ING. N. PAULÍNÝOVÁ	P. HAJNÍK	RNDr. M. BAĐÍK						