

HRANICA RIEŠENÉHO ÚZEMIA

HRANICA KATASTRÁLNEHO ÚZEMIA

HRANICA OCHRANNÝCH PÁSIEM

ZASTAVANÉ PLOCHY

DIAĽNICA A RÝCHLOSTNÁ CESTA

ZVN 400 kV VZDUŠNÉ VEDENIE

VVN 220 kV VZDUŠNÉ VEDENIE

VVN 110 kV VZDUŠNÉ VEDENIE

VVN 22 kV VZDUŠNÉ VEDENIE

VVN 22 kV KÁBELOVÉ VEDENIE

VEDENIA NA ZRUŠENIE

TRANSFORMOVŇA 110/22 kV

TRAFOSTANICA

TELEKOMUNIKAČNÝ KÁBEL

POŠTA

VYSIELAČ

STL PLYNOVOD 0,3 MPa

STL PLYNOVOD 0,1 MPa

NLT PLYNOVOD


REGULAČNÁ STANICA PLYNU

HORÚCOVOD

CENTRÁLNY ZDROJ TEPLA

ZÓNA MOŽNÉHO PRIPOJENIA NA CTZ

ZÓNA S NEPRÍPUSTNOU FUNKCIOU VÝROBY TEPLA

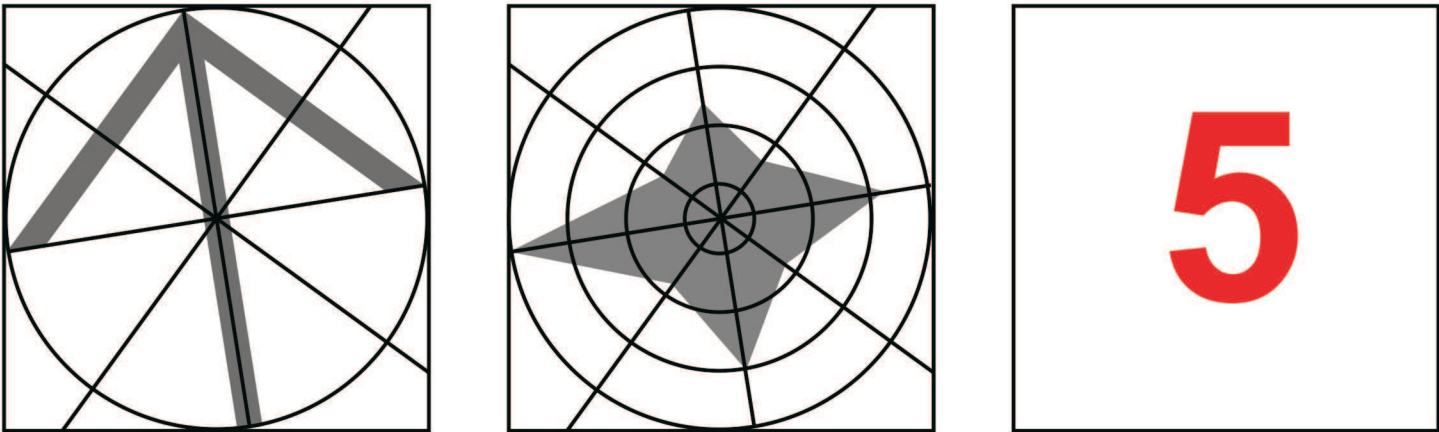

|                     |                               |                                                                                  |                       |                    |                       |
|---------------------|-------------------------------|----------------------------------------------------------------------------------|-----------------------|--------------------|-----------------------|
| SPRACOVATEĽ: ÚPN :  |                               | ING. ARCH. MARIÁN PIVARČI, ING.ARCH. PETER KRAJČ                                 |                       |                    |                       |
| NÁZOV VÝKRESU:      |                               | VÝKRES RIEŠENIA VEREJNÉHO TECHNICKÉHO VYBAVENIA -<br>ENERGETIKA, TELEKOMUNIKÁCIE |                       |                    |                       |
| NÁZOV DOKUMENTÁCIE: |                               | ÚZEMNÝ PLÁN MESTA RUŽOMBEROK<br>V ZNENÍ ZaD č.1, č.2, č.3, č.4, č.5, č.6         |                       |                    | ROK SPRACOVANIA       |
|                     |                               |                                                                                  |                       |                    | MIERKA<br>1:10 000    |
| DOPRAVA             | ENERGETIKA<br>TELEKOMUNIKÁCIE | PLYN<br>TEPLO                                                                    | VODNÉ<br>HOSPODÁRSTVO | OCHRANA<br>PRÍRODY | ŽIVOTNÉ<br>PROSTREDIE |
| ING. S. TABAČEK     | K. KOLLÁR                     | ING. M. LEŠTÁCH<br>ING. J. DANIŠ                                                 | ING. N. PAULÍNYOVÁ    | P. HÁJNIK          |                       |