



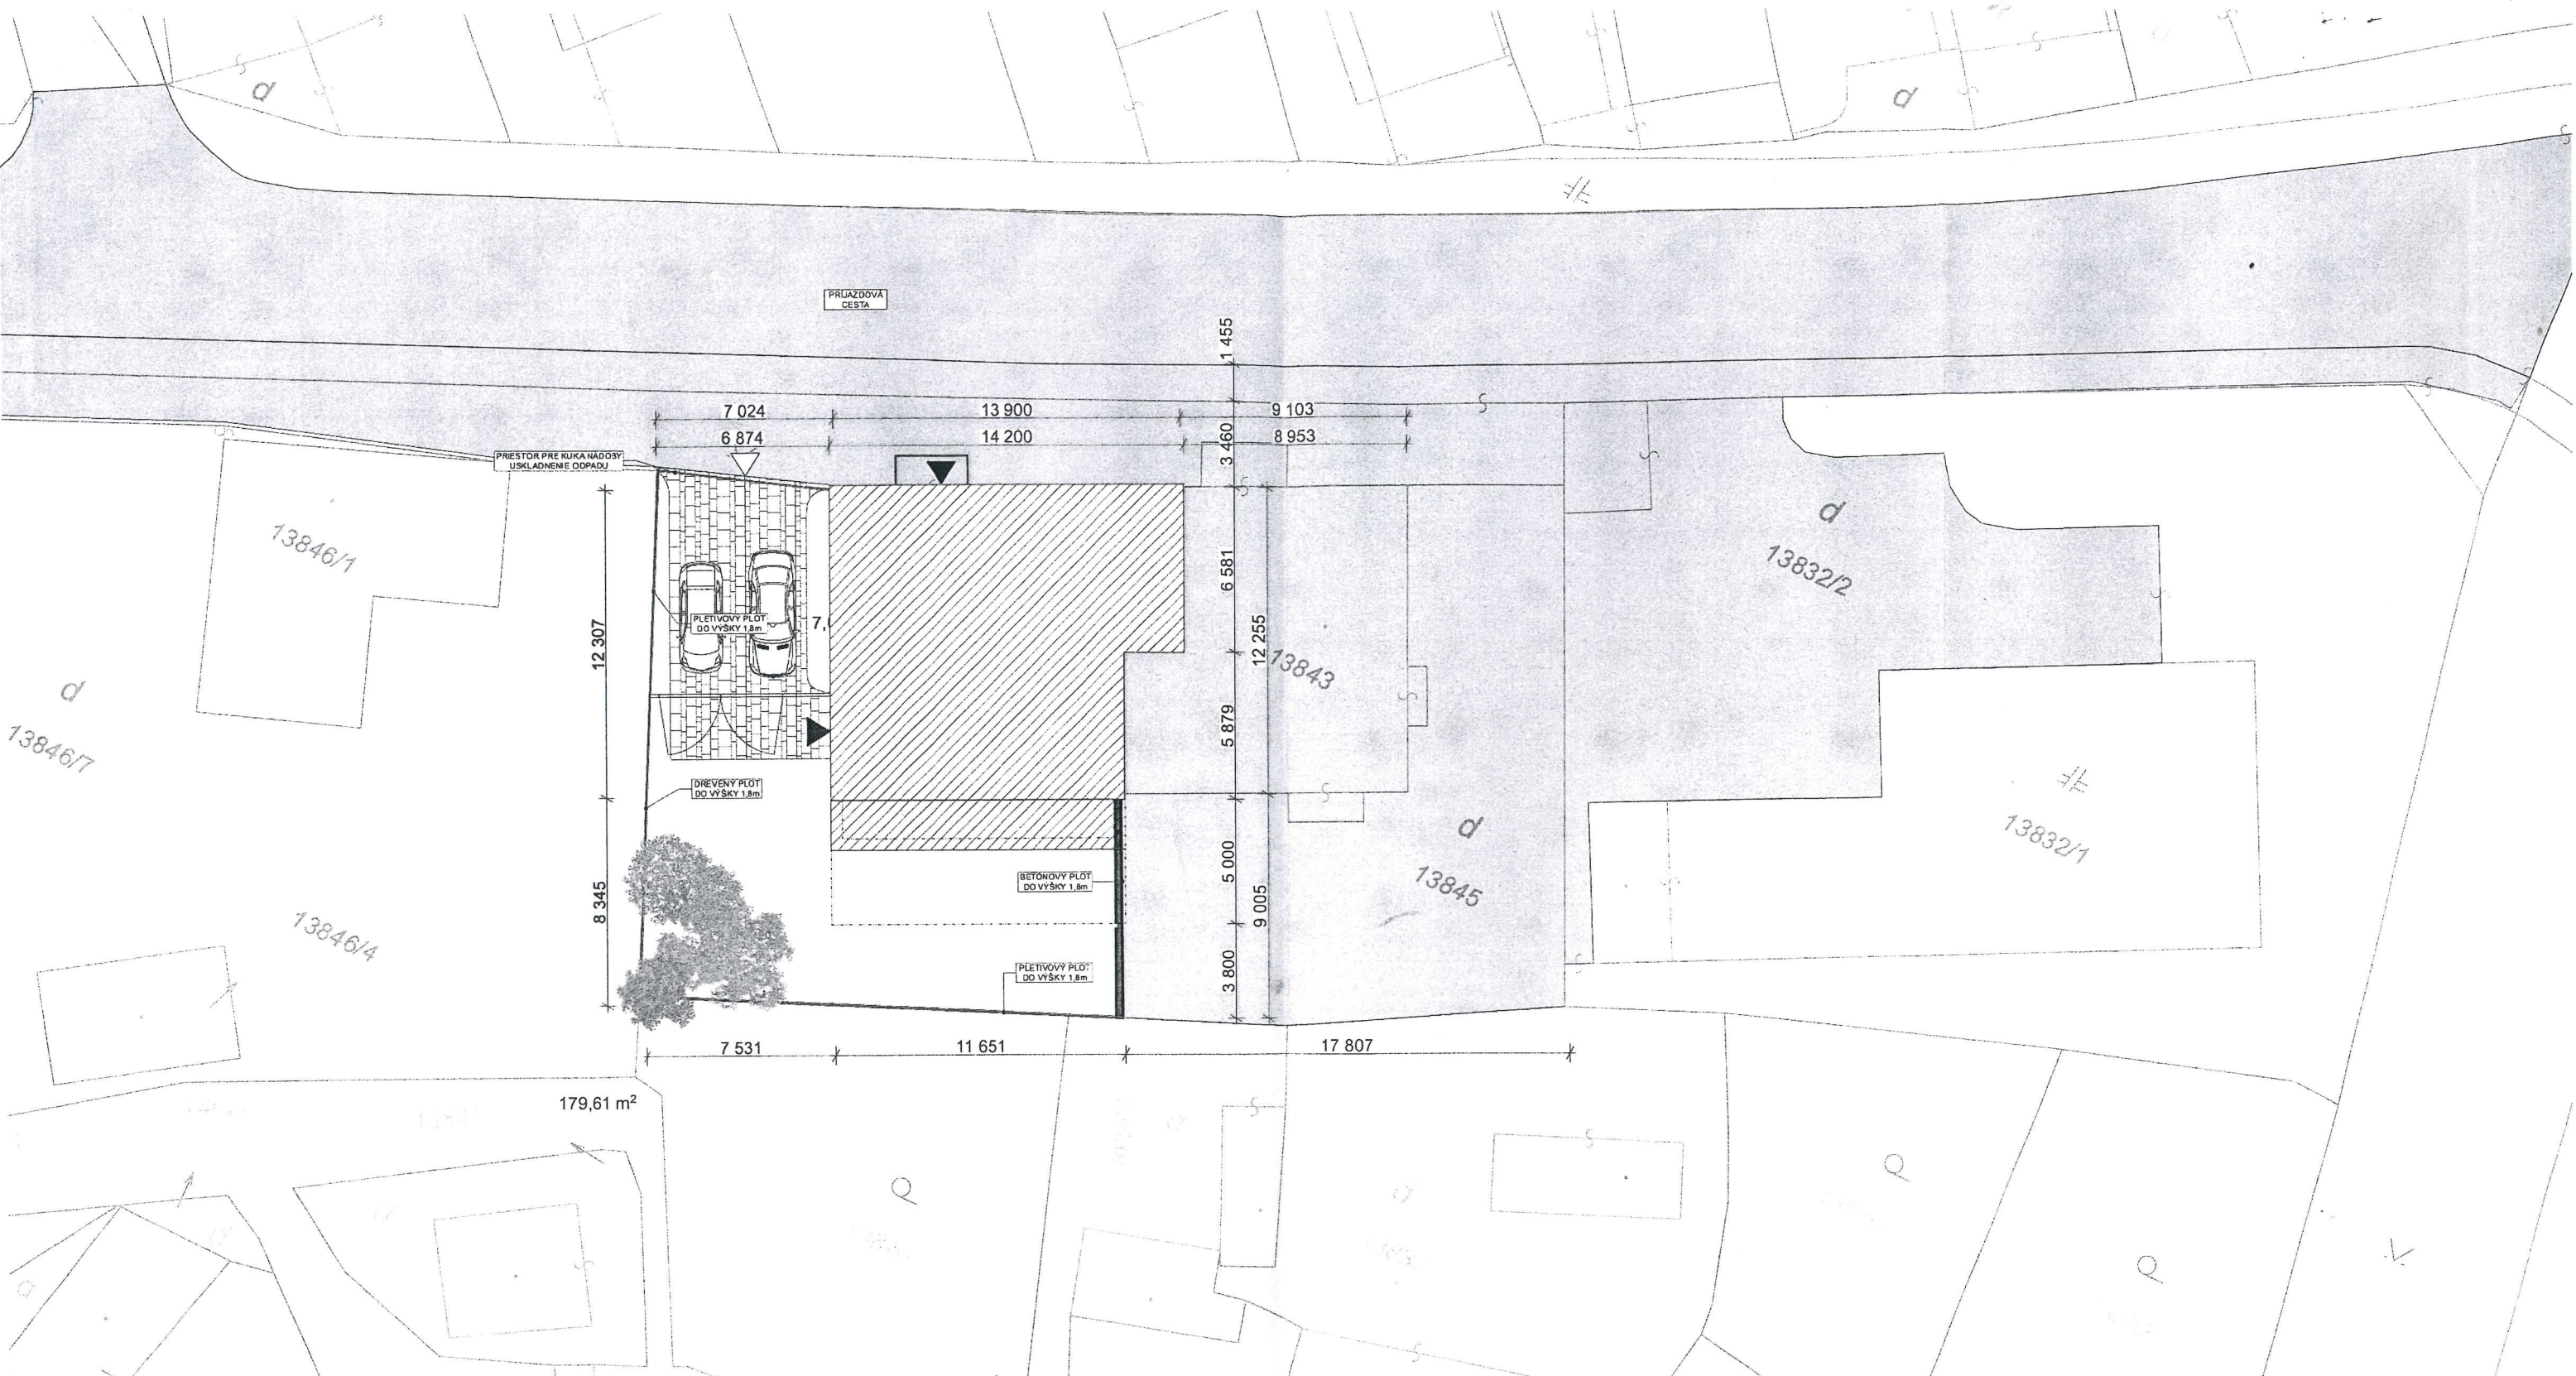

LEGENDA

HRANICA POZEMKU PLOCHA PARCELY 415M ²			
EXISTUJÚCI OBJEKT 165M ²			
PLOCHA ZELENÉ 187m ²			
SPEVNENÉ PLOCHY 64m ²			
NAVRHOVANÁ PRÍSTAVBA NA POSCHODÍ			
		VSTUP DO OBJEKTU 	KOEFICIENT ZASTAVANOSTI 39,6%
		VJAZD NA PARCELU 	KOEFICIENT ZELENÉ 45%
		PRÍSTUPOVÁ CESTA 	KOEFICIENT SPEVNENÝCH PLÔCH 15,4%

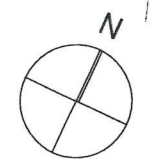

±0,000= 501,1
m.n.m

TENTO VÝKRES JE MAJETKOM ING. ARCH. PETRA SÁLUSA A NESMIE BYŤ POUŽITÝ ANI ŽIADNYM SPÔSOBOM KOPÍROVANÝ ALEBO POSKYTOVANÝ TRETIĽM OSOBÁM BEZ SÚHLASU ING. ARCH. PETRA SÁLUSA. PROJEKTANT NEZODPOVEDÁ ZA ZMENY VYKONANÉ V PROCESE REALIZÁCIE VOČI PROJEKTU. TÁTO DOKUMENTÁCIA JE SPRACOVANÁ V ROZSAHU PRE STAVEBNÉ POVOLENIE A NENAHRÁDZA REALIZAČNÝ PROJ.

AT PS studioatps.com Nábr. M.R.Štefánika 3 Ružomberok Slovenská republika 034 01 Autor: Ing.arch. Peter Sálus Vypracoval: Ing.arch. Peter Sálus		 Odpovedný projektant: Ing.arch. Peter Sálus Stupeň PD: Projekt na stavebné povolenie		Investor: Mgr. Andrej Biel Ing. Barbora Bielová Za dráhou 479/24 034 01 Ružomberok INTERKO s.r.o. Bystrická cesta 1920/21 034 01 Ružomberok IČO 36370657 Dátum PD: marec 2025 Profesia: Architektúra Formát: A3 Miesto stavby: Ružomberok - Černová p.č. 13842, 13844 Ružomberok 034 06 Žilinský kraj Slovenská Republika Obsah výkresu: Celková situácia navrhovaný stav Mierka: 1:250 Číslo výkresu: C
---	--	---	--	---