


SO 02 PREÁDZKOVÝ OBJEKT SITUÁCIA M 1 : 500

výkres č. 02

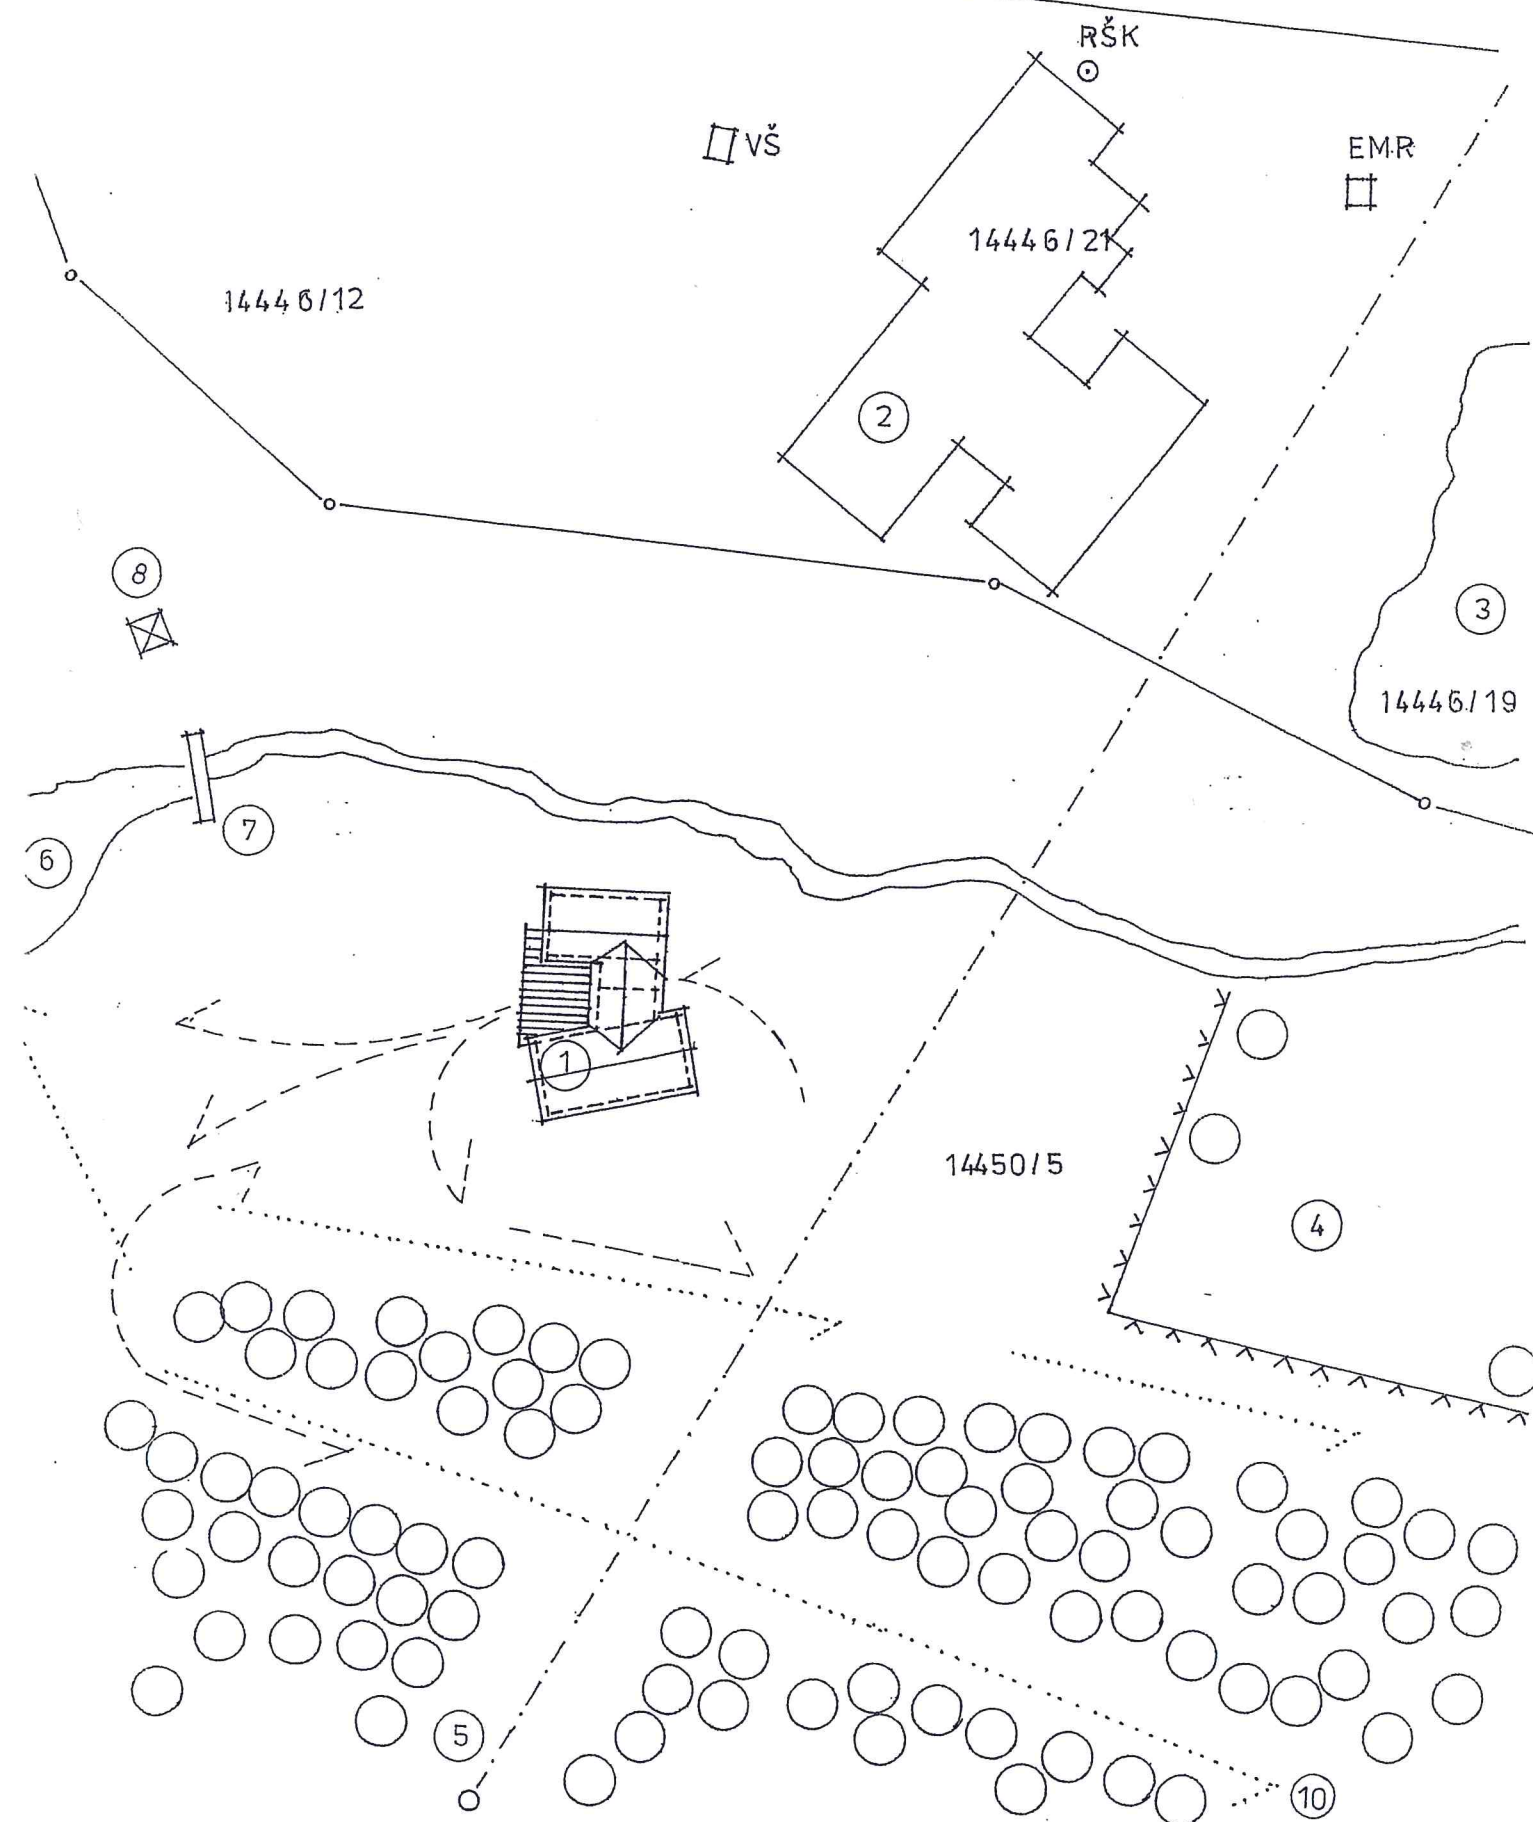


SO 02 PREÁDZKOVÝ OBJEKT SITUÁCIA M 1 : 500

výkres č. 02

LEGENDA


14450/5	ČÍSLO PARCELY
—○—	HRANICA AREÁLU „KOLIBA U DOBRÉHO PASTIERA“
①	NAVRHOVANÝ PREVÁDZKOVÝ OBJEKT RLC (SO 02)
②	JESTVUJÚCA ZÁSTAVBA AREÁLU „KOLIBA U DOBRÉHO PASTIERA“
③	JAZIERKO
④	OPLOTENÝ ZÁBAVNÝ AREÁL PRE DETI – OBROVO
⑤	TRASA ZIPLINE – DĹŽKA 210 M
⑥	ČÚTKOVSKÝ POTOK
⑦	LAVIČKA PRE PEŠÍCH
⑧	STUDNIČKA
⑨	ASFALTOVÁ ÚČELOVÁ CESTA ČÚTKOVSKÁ DOLINA - ČERNOVÁ
○	LESNÁ CESTA – SMER MILKOV A HRABOVSKÁ DOLINA
—/—	SMER POHYBU BIKEROV
—/—	SMER POHYBU ÚČELOVÝCHVOZIDIEL A LESNEJ TECHNIKY
○	LESNÝ PORAST (LPF)

RUŽOMBERSKÉ LESNÉ CYKLOCHODNÍKY
PROJEKTOVÁ DOKUMENTÁCIA PRE ÚZEMNÉ KONANIEINVESTOR : LIPTOVSKÝ CYKLISTICKÝ SPOLOK O.Z.
PROJEKTANT : ING. ARCH. PETER KULAŠÍK
DÁTUM : DECEMBER 2015

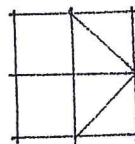

SO 02 - PREVÁDZKOVÝ OBJEKT KOORDINACNÁ SITUÁCIA

výkres č. 03

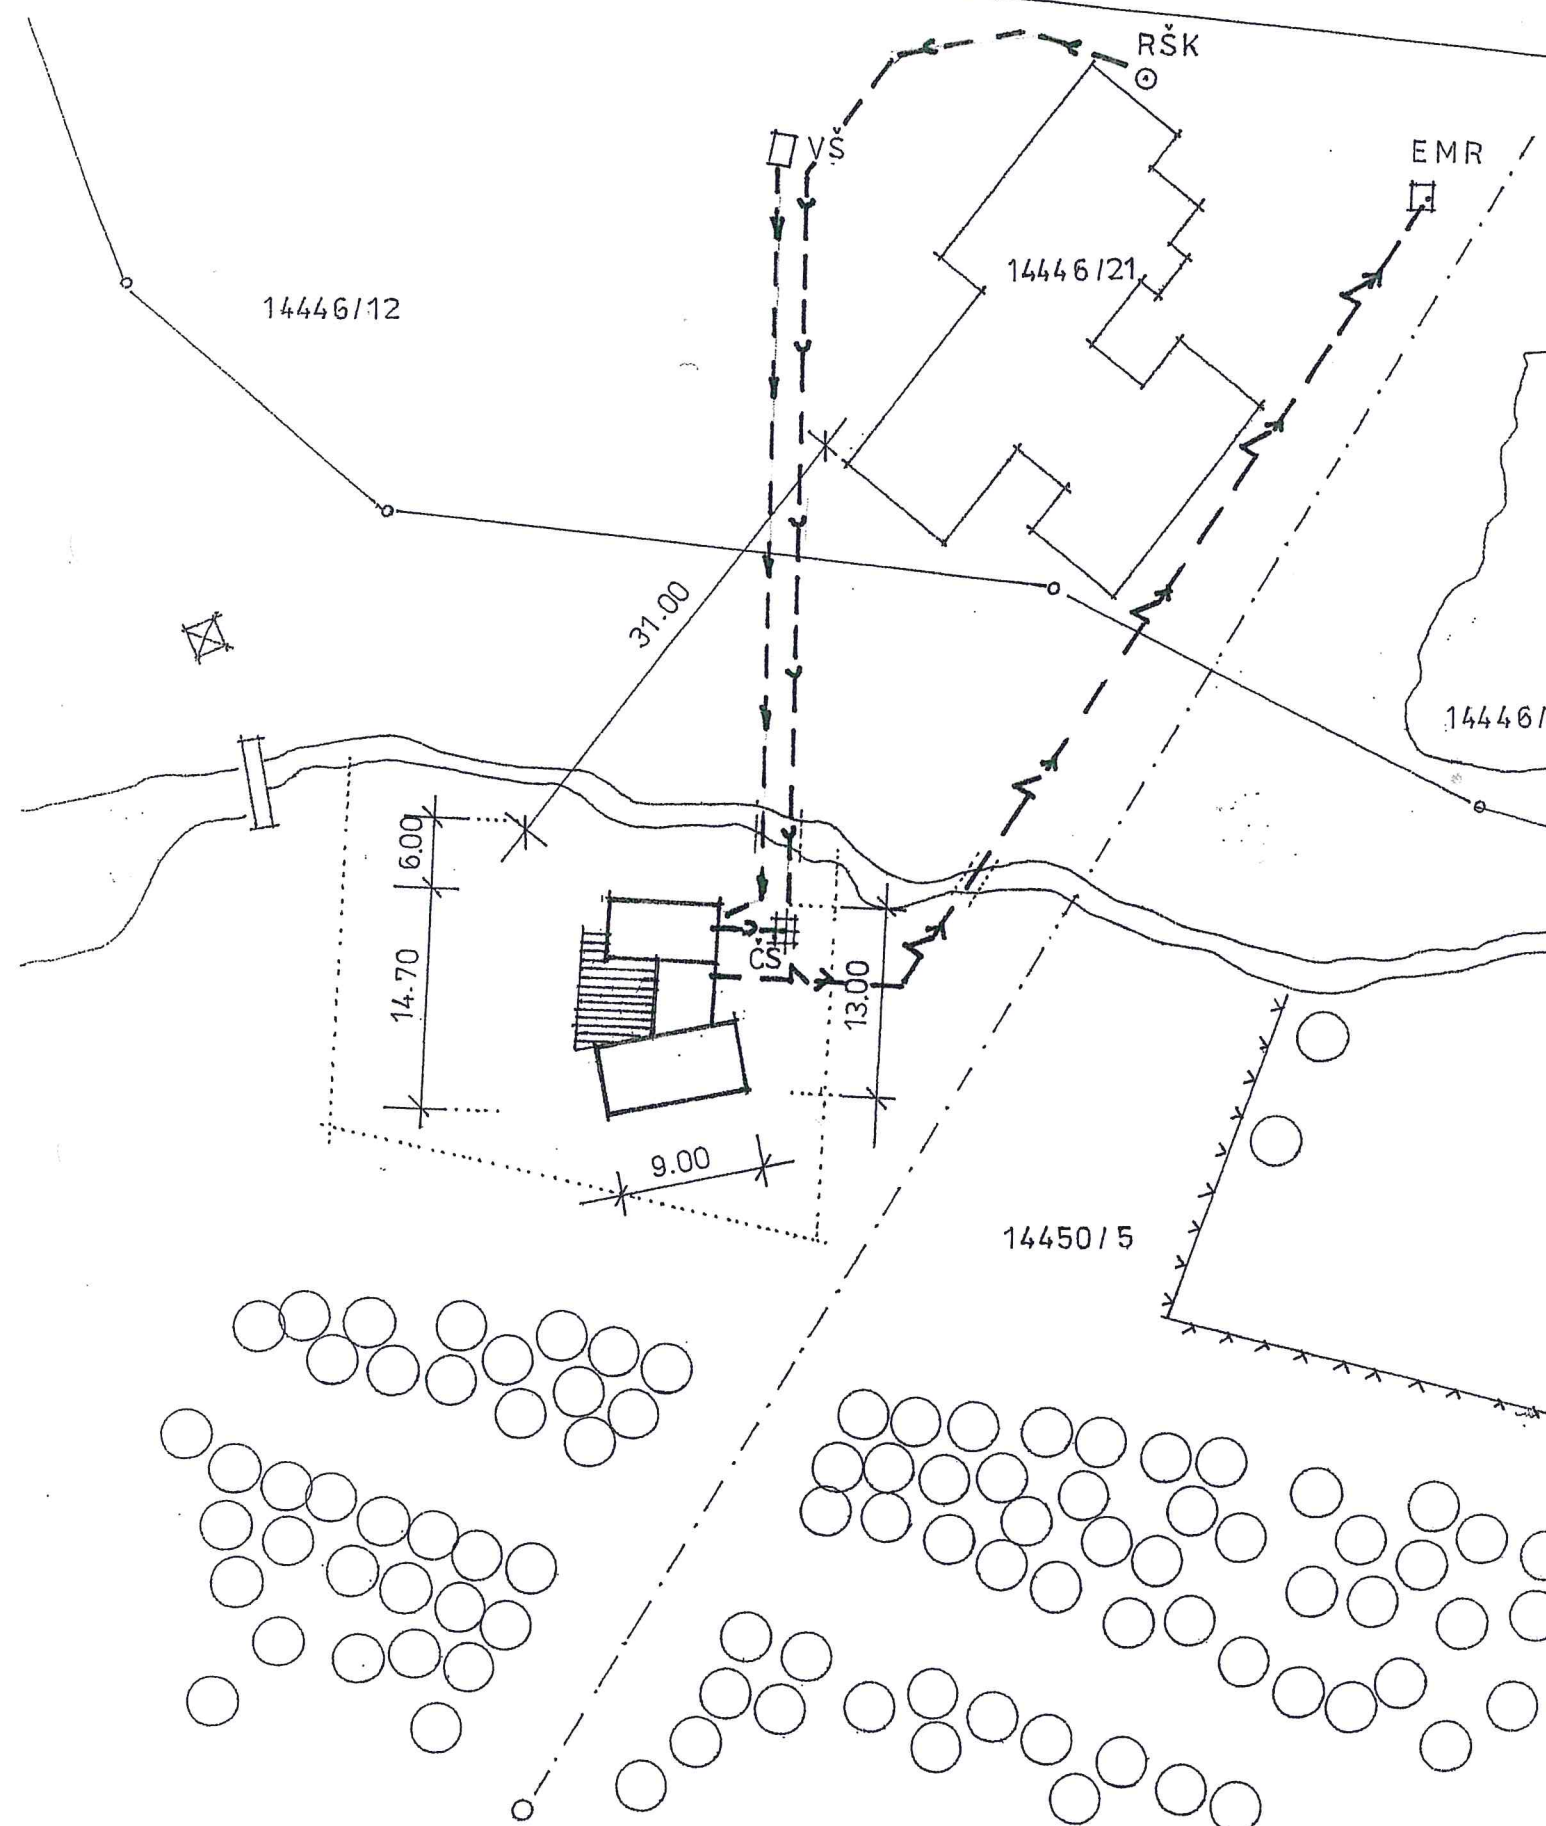

SO 02 - PREVÁDZKOVÝ OBJEKT KOORDINACNÁ SITUÁCIA

výkres č. 03

LEGENDA

14450/5	ČÍSLO PARCELY
	HRANICA AREÁLU „KOLIBA U DOBRÉHO PASTIERA“
	NAVRHOVANÝ PREVÁDZKOVÝ OBJEKT RLC (SO 02)


BODY NAPOJENIA NA INŽINIERSKE SIETE (v správe LSS s.r.o. Ružomberok)

	EMR	ELEKTROMEROVÝ ROZVÁDZAČ
	RŠK	REVÍZNA ŠACHTA KANALIZÁCIE
	VŠ	VODOMERNÁ ŠACHTA

NAVRHOVANÉ INŽINIERSKE SIETE PRE PREVÁDZKOVÝ OBJEKT SO 02


	KÁBELOVÉ VEDENIE NN (SO.02.1)	
	VODOVOD (SO.02.2)	
	KANALIZÁCIA (SO.02.3)	
	ČS	ČERPACIA STANICA SPLAŠKOVÝCH VÔD

RUŽOMBERSKÉ LESNÉ CYKLOCHODNÍKY
PROJEKTOVÁ DOKUMENTÁCIA PRE ÚZEMNÉ KONANIEINVESTOR : LIPTOVSKÝ CYKLISTICKÝ SPOLOK O.Z.
PROJEKTANT : ING. ARCH. PETER KULAŠÍK
DÁTUM : DECEMBER 2015

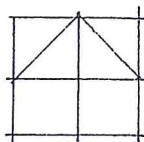

S0 02 PREVÁDZKOVÝ OBJEKT PÔDORYS PRÍZEMIA M 1 : 100


výkres č. 04

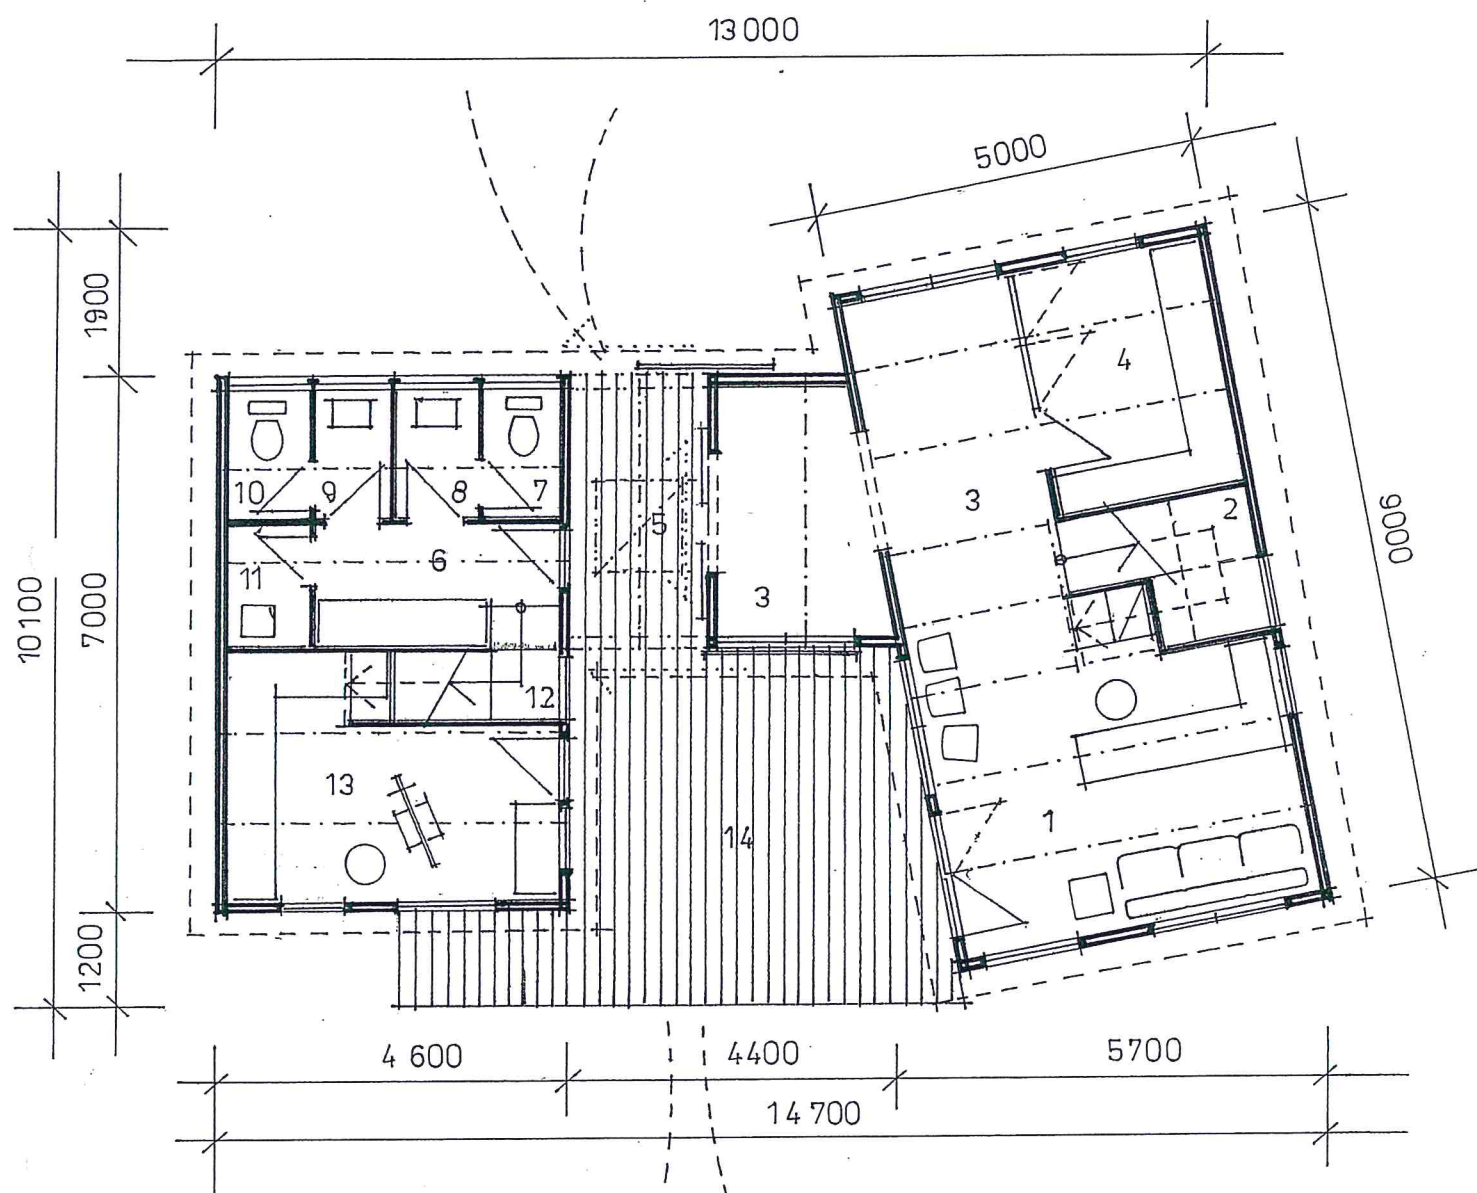


LEGENDA

01 INFO	21,92 m ²
02 SCHODISKO	3,90
03 POŽIČOVŇA BICYKLOV	14,52
04 SKLAD BICYKLOV	7,92
05 PREJAZD	6,48
06 CHODBA	4,80
07 WC MUŽI	1,60
08 PREDSEŇ MUŽI	1,60
09 PRESIEŇ ŽENY	1,60
10 WC ŽENY	1,60
11 UPRAŤOVAČKA	1,60
12 SCHODISKO	2,90
13 SERVIS BICYKLOV	12,28
14 TERASA	25,10

ÚŽITKOVÁ PLOCHA : 107,82 m²RUŽOMBERSKÉ LESNÉ CYKLOCHODNÍKY
PROJEKTOVÁ DOKUMENTÁCIA PRE ÚZEMNÉ KONANIEINVESTOR : LIPTOVSKÝ CYKLISTICKÝ SPOLOK O.Z.
PROJEKTANT : ING. ARCH. PETER KULAŠÍK
DÁTUM : DECEMBER 2015

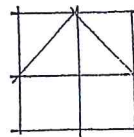

S0 02 PREVÁDZKOVÝ OBJEKT PÔDORYS PODKROVIA M 1 : 100 výkres č. 05

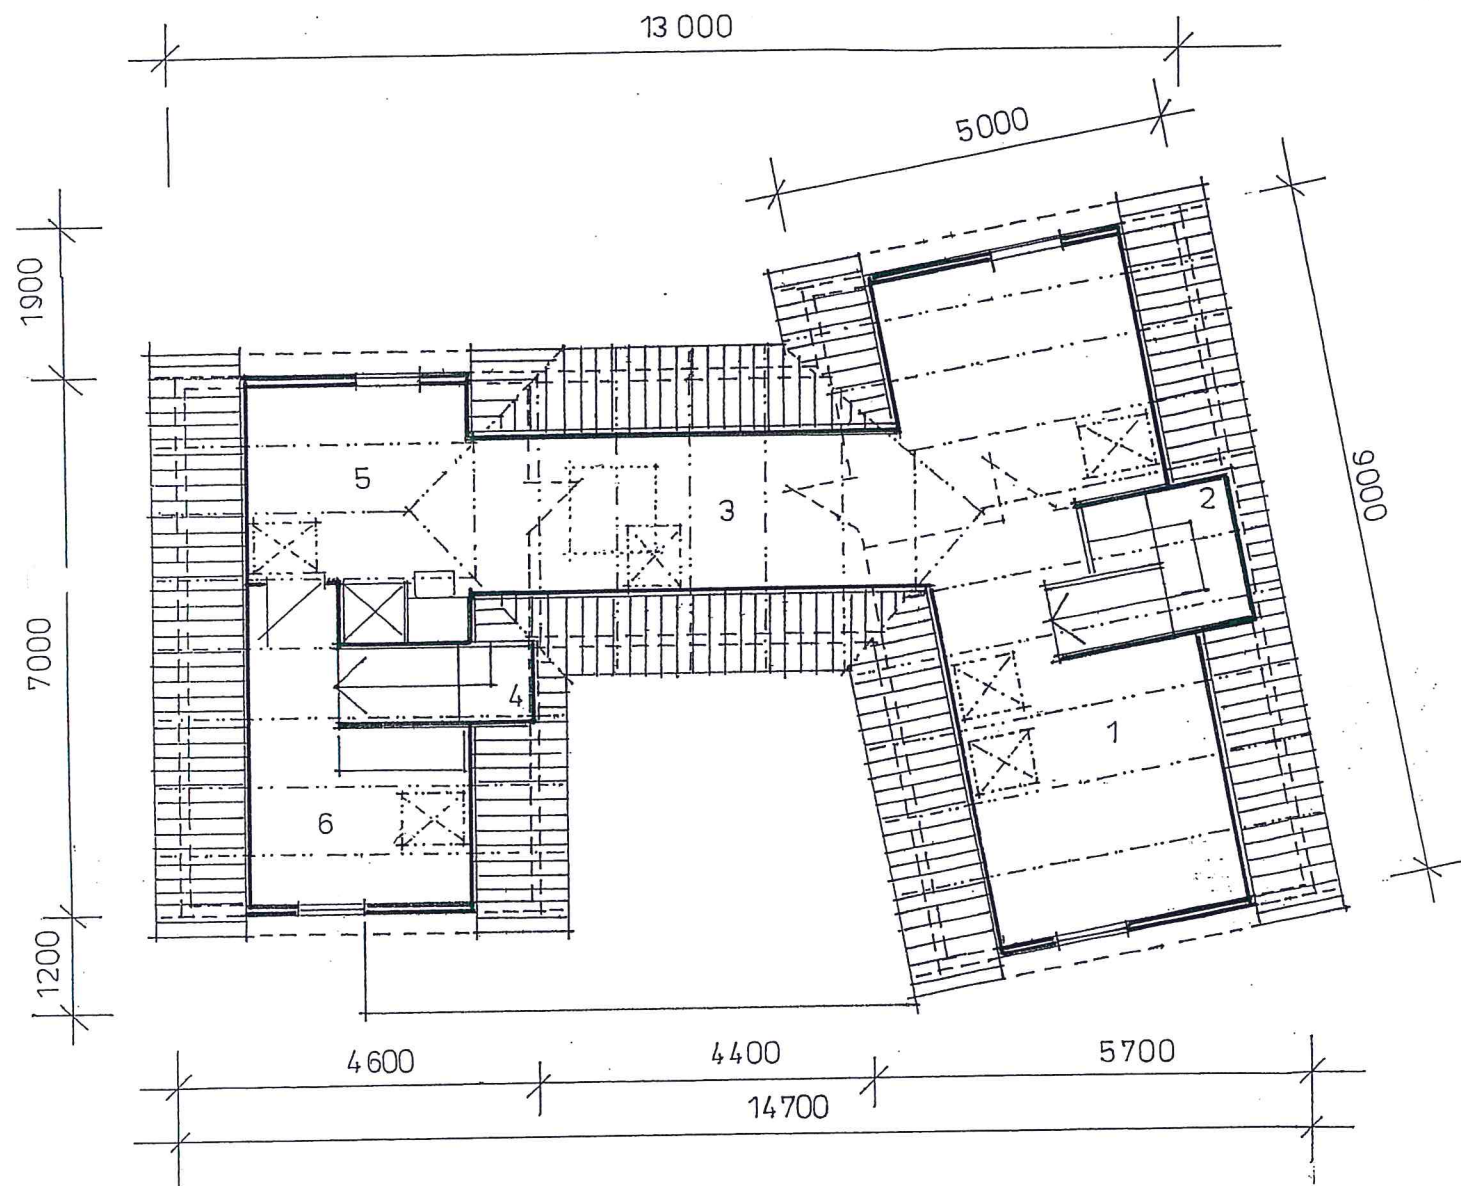


LEGENDA

01 ZÁZEMIE - PREVÁDZKA	25,92 m ²
02 SCHODISKO	4,40
03 SKLAD BIKE	14,52
04 SCHODISKO	2,50
05 ŠATNE - PERSONÁL	9,20
06 SKLAD NÁRADIA	10,72


ÚŽITKOVÁ PLOCHA : 63,77 m²OBSTAVANÝ PRIESTOR : 420,88 m³RUŽOMBERSKÉ LESNÉ CYKLOCHODNÍKY
PROJEKTOVÁ DOKUMENTÁCIA PRE ÚZEMNÉ KONANIEINVESTOR : LIPTOVSKÝ CYKLISTICKÝ SPOLOK O.Z.
PROJEKTANT : ING. ARCH. PETER KULAŠÍK
DÁTUM : DECEMBER 2015

SO 02 PREVÁDZKOVÝ OBJEKT POHLADY

výkres č. 06

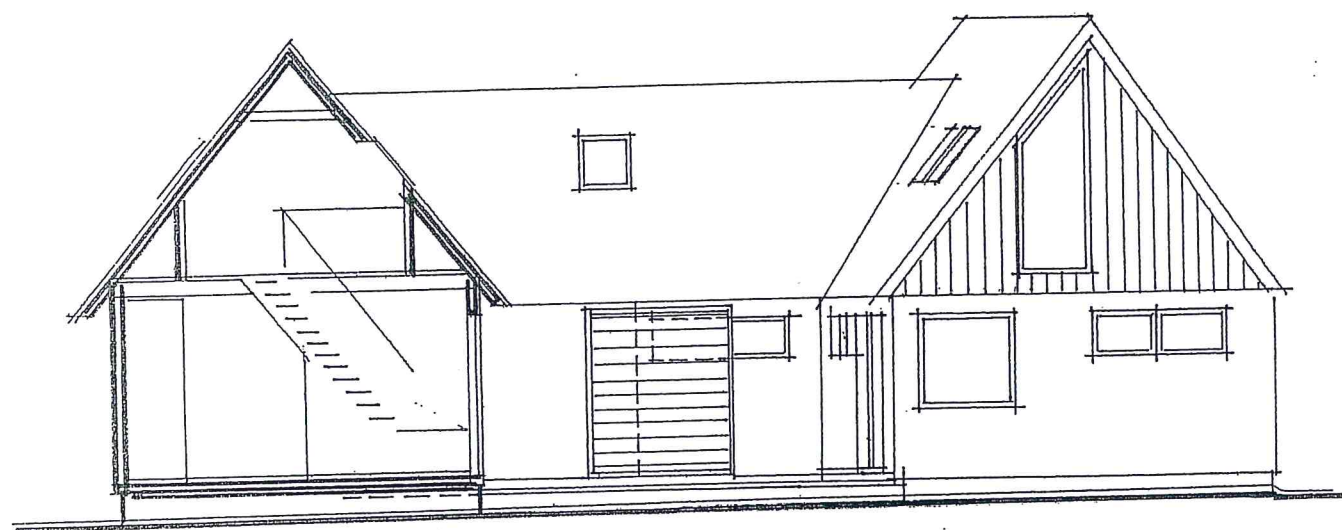

REZOPHĽAD JUŽNÝ

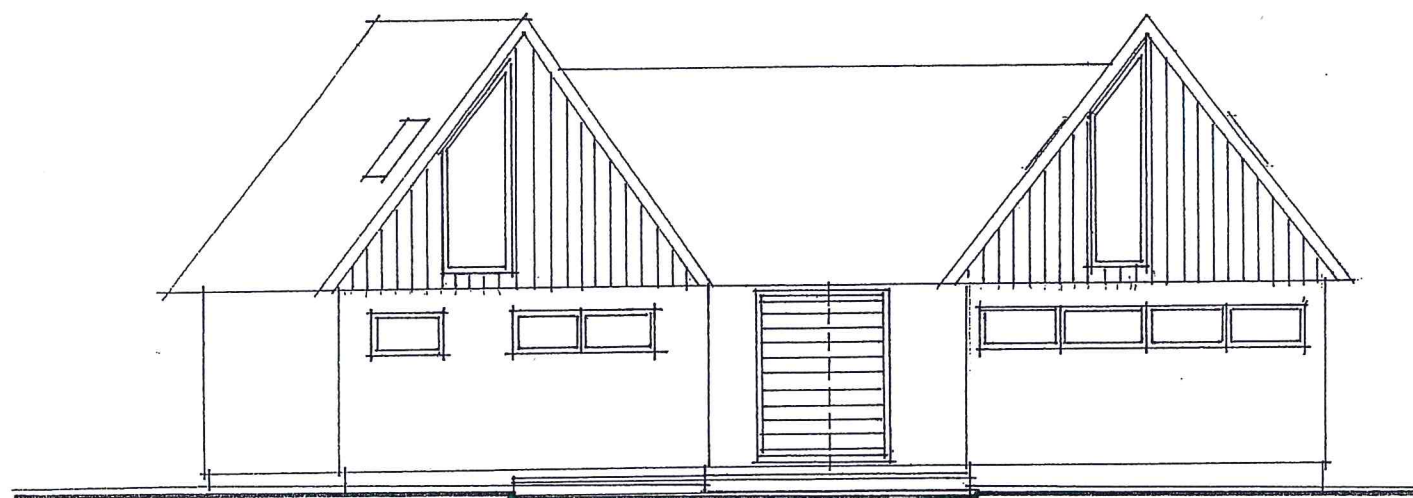

POHĽAD SEVERNÝ

RUŽOMBERSKÉ LESNÉ CYKLOCHODNÍKY
PROJEKTOVÁ DOKUMENTÁCIA PRE ÚZEMNÉ KONANIE

INVESTOR : LIPTOVSKÝ CYKLISTICKÝ SPOLOK O.Z.
PROJEKTANT : ING. ARCH. PETER KULAŠÍK
DÁTUM : DECEMBER 2015