

Bod rokovania	Výkup/nájom pozemkov za účelom zabezpečenia investičnej akcie mesta „Cyklochodníky Hrabovská dolina“
Dátum rokovania MsZ	21.09. 2016
Predložené poslancom MsZ	14.09. 2016
Predkladateľ	Ing. Pavol Dobrodej – Oddelenie investícií a nákupu
Spravodajca	JUDr. Katarína Šimanská – Oddelenie právnych služieb
Na základe	Zákona č. 138/1991 Zb. o majetku obcí v znení neskorších predpisov, Zásad hospodárenia a nakladania s majetkom Mesta Ružomberok
Prizvaný	-----
Stanovisko komisií	Komisia pre územné plánovanie, výstavbu a životné prostredie dňa:.....; Komisia pre financie, správu a hospodárenie s majetkom mesta dňa:.....;
Zoznam príloh	Príloha1: Grafické znázornenie plánovaných trás Príloha2: Geometrický plán č. 40400581-052/2016, zo dňa 18.07.2016, Príloha3: Výňatok zo Znaleckého posudku č. 55/2016, zo dňa 20.08.2016;

A. Materiál:

B. Návrh na uznesenie:


Mestské zastupiteľstvo Ružomberok

I. s c h v a ľ u j e podľa § 4 Zásad hospodárenia a nakladania s majetkom Mesta Ružomberok:

Kúpu pozemkov za účelom realizácie stavby „Cyklochodník Hrabovská dolina“, a to v rozsahu podľa priloženého:

- Geometrického plánu č. 40400581-052/2016 zo dňa 18.07. 2016, vyhotoveného sp. VANGEOS Ing. Peter Vanovčan Geodetická kancelária, s miestom podnikania Liptovské Revúce 410, 034 74 Ružomberok, IČO: 40 400 581, úradne overeného Okresným úradom Ružomberok, katastrálnym odborom dňa 12.08. 2016 pod č. 492/2016 pre k. ú. Ružomberok,

vo vlastníctve jednotlivých vlastníkov parciel, uvedených na príslušnom LV v zmysle geometrického plánu, v prospech Mesta Ružomberok, so sídlom Námestie A. Hlinku 1, 034 01 Ružomberok, IČO: 00 315 737, v podiele 1/1 do jeho výlučného vlastníctva,

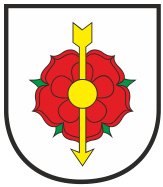

za **Kúpnu cenu uvedenú v prílohe**, ktorá bola stanovená Znaleckým posudkom č. 55/2016 zo dňa 20.08. 2016, vyhotoveným Ing. Petrom Pavlíkom, s miestom podnikania Valaská Dubová č. 69, Okres Ružomberok, a za **ďalších podmienok**, uvedených v kúpnej zmluve; Poplatok súvisiaci s prevodom vlastníckeho práva a náklady súvisiace s vyčlenením a ocenením pozemkov uhradí Mesto Ružomberok;

II. schvaľuje nájom nasledujúcich pozemkov vo vlastníctve SR – Lesy Slovenskej republiky, š.p., so sídlom Námestie SNP 8, 975 66 Banská Bystrica, IČO: 360 38 351, zapísaný v Obchodnom registri Okresného súdu v Banskej Bystrici, odd. Pš, vložka č. 155/S:

- **KN C parc. č. 14535/4 o výmere 9 m2, druh pozemku zastavaná plocha,**
- **KN C parc. č. 7590/9 o výmere 399 m2, druh pozemku zastavaná plocha,**

ktoré boli vyčlenené Geometrickým plánom č. 40400581-052/2016 zo dňa 18.07. 2016, vyhotoveným sp. VANGEOS Ing. Peter Vanovčan Geodetická kancelária, s miestom podnikania Liptovské Revúce 410, 034 74 Ružomberok, IČO: 40 400 581, úradne overeného Okresným úradom Ružomberok, katastrálnym odborom dňa 12.08. 2016 pod č. 492/2016 pre k. ú. Ružomberok, z pozemku:

KN E parc. č. 9103 o výmere 440 m2, druh pozemku ostatná plocha, pozemok zapísaný na LV č. 7085, ktorý vedie Okresný úrad Ružomberok, katastrálny odbor pre okres a obec Ružomberok, k. ú. Ružomberok,

- **KN C parc. č. 7591/2 o výmere 18 m2, druh pozemku zastavaná plocha,**
- **KN C parc. č. 14535/6 o výmere 226 m2, druh pozemku zastavaná plocha,**
- **KN C parc. č. 14534/5 o výmere 21 m2, druh pozemku zastavaná plocha,**

ktoré boli vyčlenené Geometrickým plánom č. 40400581-052/2016 zo dňa 18.07. 2016, vyhotoveným sp. VANGEOS Ing. Peter Vanovčan Geodetická kancelária, s miestom podnikania Liptovské Revúce 410, 034 74 Ružomberok, IČO: 40 400 581, úradne overeného Okresným úradom Ružomberok, katastrálnym odborom dňa 12.08. 2016 pod č. 492/2016 pre k. ú. Ružomberok, z pozemku:

KN E parc. č. 9104 o výmere 3074 m2, druh pozemku ostatná plocha, pozemok zapísaný na LV č. 7085, ktorý vedie Okresný úrad Ružomberok, katastrálny odbor pre okres a obec Ružomberok, k. ú. Ružomberok,

- **KN C parc. č. 14534/4 o výmere 76 m2, druh pozemku zastavaná plocha,**


ktorý bol vyčlenený Geometrickým plánom č. 40400581-052/2016 zo dňa 18.07. 2016, vyhotoveným sp. VANGEOS Ing. Peter Vanovčan Geodetická kancelária, s miestom podnikania Liptovské Revúce 410, 034 74 Ružomberok, IČO: 40 400 581, úradne overeného Okresným úradom Ružomberok, katastrálnym odborom dňa 12.08. 2016 pod č. 492/2016 pre k. ú. Ružomberok, z pozemku:

KN E parc. č. 9254 o výmere 1731 m2, druh pozemku vodná plocha, pozemok zapísaný na LV č. 7085, ktorý vedie Okresný úrad Ružomberok, katastrálny odbor pre okres a obec Ružomberok, k. ú. Ružomberok,

v prospech Mesta Ružomberok, so sídlom Námestie A. Hlinku 1, 034 01 Ružomberok, IČO: 00 315 737,

za účelom majetkovo-právneho vysporiadania stavby „Cyklochodník Hrabovská dolina“, **za cenu nájmu** 0,698 €/1m2/rok bez DPH, t. z. 2,038 €/1m2/rok s DPH, **na dobu neurčitú** s výpovednou dobou 3 mesiace pre obidve zmluvné strany a **za ďalších podmienok** uvedených v nájomnej zmluve.

III. schvaľuje z m e n u uznesenia, ktorá by bola prípadne vyvolaná zmenou projektu (trasovania). Zmena uznesenia sa vykoná bez potreby jej ďalšieho schvaľovania v mestskom zastupiteľstve.

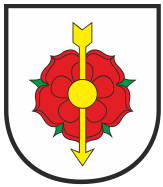

C. Dôvodová správa

Mesto Ružomberok zabezpečuje ako stavebník podľa zákona č. 50/1976 Zb. o územnom plánovaní a stavebnom poriadku (stavebný zákon) v znení neskorších predpisov majetkovoprávne vysporiadanie stavby „**Cyklochodník Hrabovská dolina**“ v súlade so stavebno-technickou dokumentáciou, geometrickými plánmi a ďalšími podkladmi k realizácii stavby.

Napriek tomu, že mesto má predpoklady na každodenné využívanie bicykla, je ponuka vybudovaných cyklistických komunikácií minimálna. Z týchto dôvodov bola ako jeden z hlavných cieľov rozvoja územia podľa Zadania pre územný plán mesta Ružomberok špecifikovaná požiadavka na vytvorenie predpokladov a podmienok pre optimalizáciu automobilovej, cyklistickej a pešej dopravy.


Vysporiadanie a vybudovanie cyklistického chodníka je realizované na základe Územného plánu mesta Ružomberok schváleného Všeobecne záväzným nariadením Mesta Ružomberok č. 3/2012 o záväznej časti Územného plánu Mesta Ružomberok a jeho doplnku č.1 schváleného Všeobecne záväzným nariadením Mesta Ružomberok č. 14/2013 o záväznej časti zmeny a doplnku č. 1 Územného plánu Mesta Ružomberok, kde v časti doprava je vo vysporiadavanom koridore naplánovaná cyklotrasa pričom sú cyklotrasy v záväznej časti územného plánu vedené ako verejnoprospešné stavby.

Stavba cyklochodníkov bude financovaná prednostne prostredníctvom grantov. V rámci realizácie investičného zámeru je potrebné majetkovo-právne vysporiadanie dotknutých pozemkov, určených na trvalý/dočasný záber predmetnou stavbou.

D. Dopad na rozpočet

Výdavok z rozpočtu mesta vo výške kúpnej ceny 240,00 €,

Výdavok z rozpočtu mesta vo výške nájomného 1526,46 €.

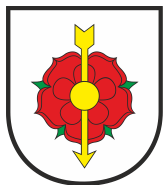

Výňatok zo znaleckého posudku:

Ing. Peter Pavlík 034 96 Valaská Dubová č.69 okr. Ružomberok
znalec z odboru stavebníctvo, odvetvie odhad hodnoty nehnuteľností ev.č.912679
tel. 0905 251999, 044/4357112 e-mail: pavliksr@isf.sk

Zadávatel': Mesto Ružomberok nám. A. Hlinku 1098/1 034 01 Ružomberok
IČO: 00315737 DIČ: 2021339265

Číslo objednávky: 20160622 z 11.08.2016

ZNALECKÝ POSUDOK


Číslo 55/2016

Vo veci: stanovenia všeobecnej hodnoty pozemkov parc.č. C KN 14536/4, 7590/7, 14536/2
k.ú. Ružomberok, pre účel prevodu nehnuteľností.

Počet strán (z toho príloh): 20 (11)

Počet odovzdaných vyhotovení: 3

Valaská Dubová, 20.08.2016

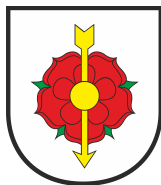

Znalec: Ing. Peter Pavlík

číslo posudku: 55/2016

III. ZÁVER

Všeobecná hodnota nehnuteľností bola stanovená podľa vyhlášky M SR č. 606/2008 Z.z., ktorou sa mení vyhláška Ministerstva spravodlivosti Slovenskej republiky č. 492/2004 Z.z. o stanovení všeobecnej hodnoty majetku, v znení vyhlášok č. 626/2007 a č. 254/2010 Z.z. a je znaleckým odhadom ich najpravdepodobnejšej ceny ku dňu 20.08.2016, ktorú by tieto mali dosiahnuť na trhu v podmienkach voľnej súťaže, pri poctivom predaji, keď kupujúci aj predávajúci budú konať s patričnou informovanosťou i opatnosťou a s predpokladom, že cena nie je ovplyvnená neprimeranou pohnútkou.

VŠEOBECNÁ HODNOTA

Rekapitulácia:

Pozemky:

Všeobecná hodnota metódou polohovej diferenciácie:

240,96 €

Ako vhodná metóda na stanovenie VŠH pozemkov bola použitá metóda polohovej diferenciácie

REKAPITULÁCIA VŠEOBECNEJ HODNOTY

Názov	Všeobecná hodnota [€]
Stavby	
Pozemky	
Geometrický plán č.052/2016 - parc. č. 14536/4 (8 m ²)	40,16
Geometrický plán č.052/2016 - parc. č. 7590/7 (13 m ²)	65,26
Geometrický plán č.052/2016 - parc. č. 14536/2 (27 m ²)	135,54
Spolu VŠH	240,96
Zaokrúhlená VŠH spolu	240,00

Všeobecná hodnota stavieb a pozemkov je spolu: **240,00 €**

Slovom: **Dvestoštyridsať Eur**


Valaská Dubová, 20.08.2016



Ing. Peter Pavlík


IV. PRÍLOHY

- objednávka posudku
- listy vlastníctva č.7035, 7038 k.ú. Ružomberok z 19.08.2016
- geometrický plán č.052/2016
- fotodokumentácia oceňovaných pozemkov

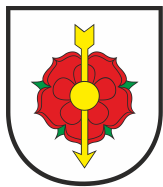


Grafické znázornenie:



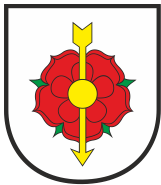

Geometrický plán je podkladom na právne úkony, keď údaje doterajšieho stavu výkazu výmer sú zhodné s údajmi platných výpisov z katastra nehnuteľností


Vyhотовiteľ VANGEOS Ing. Peter Vanovčan Geodetická kancelária Liptovské Revúce 410, 034 74 Tel: 044/4321 227 mob. 0905/937 646 van.geos@yahoo.com www.vangeos.sk IČO: 40 400 581		Kraj:	ŽILINSKÝ	Okres:	RUŽOMBEROK	Obec:	RUŽOMBEROK
		Kat. územie:	RUŽOMBEROK	Číslo plánu:	40400581 - 052/2016	Mapový list:	RBK 2-5/24; 2-5/43; 2-5/44
GEOMETRICKÝ PLÁN na určenie vlastníckych práv, oddelenie a vyňatie z lesných pozemkov parc. č. C-KN 7590/3-13; 7591/2-4; 14410/132; 14466/4; 14534/2-6; 14535/3-6; 14536/2-6; 15403/2-4; 15405/7; 15475/4-5 a zápis do KN							
Vyhотовil:		Autorizačne overil:		Úradne overil:			
Dňa: 18. 7. 2016		Dňa: 18. 7. 2016		Meno: Ing. Peter Vanovčan		Meno: Ing. Magdaléna Bachanová	
Meno: Ing. Peter Vanovčan		Meno: Ing. Peter Vanovčan		Číslo			
Nové hranice boli v prírode označené		Náležitostami a presnosťou zodpovedá predpisom		Úradne overené podľa § 9 zákona NR SR č. 215 / 95 Z.z.o geodézií a kartografií			
Nestabilizované							
Záznam podr. merania zmien (meračský náčrt) č. 5602							
Súradnice bodov označených číslami a ostatné meračské údaje sú uložené vo všeobecnej dokumentácii		pečiatka a podpis		pečiatka a podpis			

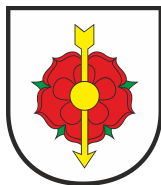

Výkaz výmer ku geometrickému plánu č. 40400581 - 52/2016

Strana 1/5

VÝKAZ VÝMER														
Doterajší stav					Zmeny					Nový stav				
Číslo			Výmera	Druh pozemku	D i e l	k parcele číslo	m ²	od parcely číslo	m ²	Číslo parcely	Výmera		Druh pozemku kód	Vlastník (iná opráv. osoba) adresa (sídlo)
listu vlast.	parcely										ha	m ²		
LV	KN - E	KN	ha	m ²										
STAV PRÁVNÝ														
4101		15405/1	2084	zastav.pl.	1	15405/7	1			15405/1	2083	zastav.pl.	doterajší	
4101		15475/1	2089	vodná pl.	24	15475/4	88			15475/1	2001	vodná pl. 11	doterajší	
7035	740		247	orná pôda	6	14536/4	8			(740)	215	orná pôda	doterajší	
					10	7590/7	13							
					11	14536/5	11							
7038	741		1810	orná pôda	13	14538/2	27			(741)	1783	orná pôda	doterajší	
6678	916/2		43	lesný poz.	3	7590/4	34			(916/2)	42	9008 lesný poz.)	doterajší	
					5	14536/3	39							
					8	7590/5	4							
					9	7590/6	9							
					12	14536/6	152							
					14	14535/3	184							
					15	7590/8	21							
					18	7590/11	51							
					19	7590/10	255							
					20	7591/3	313							
					22	14535/5	21							
6678	4795/1		51	lesný poz.	25	14534/6	99			(4795/1	51	0927 lesný poz.)	doterajší	
					28	14534/3	204							
					29	15403/4	14							
6678	4798/1		68	lesný poz.	2	15403/2	9			(4798/1	68	8621 lesný poz.)	doterajší	
					7	14410/132	73							
					30	14534/2	57							
					31	15403/3	57							
					32	14466/4	91							
7085	9103		440	ostat.pl.	16	14535/4	9			(9103)	32	ostat.pl.)	doterajší	
					17	7590/9	399							
7085	9104		3074	ostat.pl.	21	7591/2	18			(9104)	2809	ostat.pl.)	doterajší	
					23	14535/6	226							
					26	14534/5	21							
7085	9254		1731	vodná pl.	27	14534/4	76			(9254)	1655	vodná pl.)	doterajší	
17033	40418		1226	zastav.pl.	4	7590/13	4			(40418	1222	zastav.pl.)	doterajší	
					3			916/2	34	7590/4	34	zastav.pl. 22	Mesto Ružomberok Námestie A.Hlinku 1 Ružomberok 03401, SR	
					8			916/2	4	7590/5	4	zastav.pl. 22	detto	
					9			916/2	9	7590/6	9	zastav.pl. 22	detto	
					10			740	13	7590/7	13	zastav.pl. 22	detto	
					15			916/2	21	7590/8	21	zastav.pl. 22	detto	
					17			9103	399	7590/9	399	zastav.pl. 22	detto	

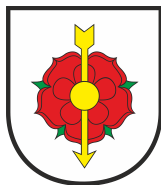


Výkaz výmer ku geometrickému plánu č. 40400581 - 52/2016

Strana 2/5

Výkaz výmer na geometrickom pláne č. 464/0001 - 02/2019


VÝKAZ VÝMER															
Doterajší stav					Zmeny					Nový stav					
Číslo			Výmera		Druh pozemku	Diel	k parcele číslo	m ²	od parcely číslo	m ²	Číslo parcely	Výmera		Druh pozemku	Vlastník (iná opráv. osoba)
listu vlast.	parcely											ha	m ²		
LV	KN - E	KN	ha	m ²											
						19			916/2	255	7590/10	255		zastav.pl. 22	detto
						18			916/2	51	7590/11	51		zastav.pl. 22	detto
						4			404/18	4	7590/13	4		zastav.pl. 22	detto
						21			9104	18	7591/2	18		zastav.pl. 22	detto
						20			916/2	313	7591/3	313		zastav.pl. 22	detto
						7			4799/1	73	14410/132	73		zastav.pl. 22	detto
						32			4799/1	91	14466/4	91		zastav.pl. 22	detto
						30			4799/1	57	14534/2	57		zastav.pl. 22	detto
						28			4795/1	204	14534/3	204		zastav.pl. 22	detto
						27			9254	76	14534/4	76		zastav.pl. 22	detto
						26			9104	21	14534/5	21		zastav.pl. 22	detto
						25			4795/1	99	14534/6	99		zastav.pl. 22	detto
						14			916/2	184	14535/3	184		zastav.pl. 22	detto
						16			9103	9	14535/4	9		zastav.pl. 22	detto
						22			916/2	21	14535/5	21		zastav.pl. 22	detto
						23			9104	226	14535/6	226		zastav.pl. 22	detto
						13			741	27	14536/2	27		zastav.pl. 22	detto
						5			916/2	39	14536/3	39		zastav.pl. 22	detto
						6			740	8	14536/4	8		zastav.pl. 22	detto
						11			740	11	14536/5	11		zastav.pl. 22	detto
						12			916/2	152	14536/6	152		zastav.pl. 22	detto
						2			4799/1	9	15403/2	9		zastav.pl. 22	detto
						31			4799/1	57	15403/3	57		zastav.pl. 22	detto
						28			4795/1	14	15403/4	14		zastav.pl. 22	detto
						1			15405/1	1	15405/7	1		zastav.pl. 22	detto

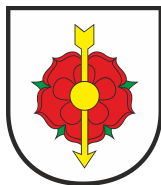

Výkaz výmer ku geometrickému plánu č. 40400581 - 52/2016

Strana 3/5


VÝKAZ VÝMER															
Doterajší stav					Zmeny					Nový stav					
Číslo			Výmera		Druh pozemku	Diel	k parcele číslo	m ²	od parcely číslo	m ²	Číslo parcely	Výmera		Druh pozemku	Vlastník (iná opráv. osoba) adresa (sídlo)
listu vlast.	parcely											ha	m ²		
LV	KN - E	KN	ha	m ²								ha	m ²	kód	
						24			15475/1	88	15475/4		88	vodná pl. 11	deľto
Spolu:			164	2945				2588		2588		164	2945		
<u>STAV PODĽA REGISTRA C KN</u>															
		7590		7226	zastav.pl.						7590/1		6425	zastav.pl. 22	ako v stave právnom
											7590/3		4	zastav.pl. 22	ako v stave právnom
											7590/4		34	zastav.pl. 22	ako v stave právnom
											7590/5		4	zastav.pl. 22	ako v stave právnom
											7590/6		9	zastav.pl. 22	ako v stave právnom
											7590/7		13	zastav.pl. 22	ako v stave právnom
											7590/8		21	zastav.pl. 22	ako v stave právnom
											7590/9		399	zastav.pl. 22	ako v stave právnom
											7590/10		255	zastav.pl. 22	ako v stave právnom
											7590/11		51	zastav.pl. 22	ako v stave právnom
											7590/12		7	zastav.pl. 22	ako v stave právnom
											7590/13		4	zastav.pl. 22	ako v stave právnom
		7591		1058	zastav.pl.						7591/1		547	zastav.pl. 22	ako v stave právnom
											7591/2		18	zastav.pl. 22	ako v stave právnom
											7591/3		313	zastav.pl. 22	ako v stave právnom
											7591/4		180	zastav.pl. 22	ako v stave právnom
		14410/128	81	5840	lesný poz.						14410/128	81	5767	lesný poz. 99	ako v stave právnom
											14410/132		73	zastav.pl. 22	ako v stave právnom
		14466/1		7047	trv.tráv.p						14466/1		6956	trv.tráv.p 7	ako v stave právnom
											14466/4		91	zastav.pl. 22	ako v stave právnom
		14534		2156	lesný poz.						14534/1		1699	lesný poz. 99	ako v stave právnom
											14534/2		57	zastav.pl.	ako v stave právnom

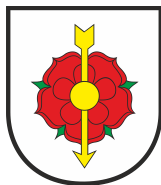

Výkaz výmer ku geometrickému plánu č. 40400581 - 52/2016

Strana 4/5

VÝKAZ VÝMER														
Doterajší stav					Zmeny					Nový stav				
Číslo			Výmera	Druh pozemku	D i e l	k parcele číslo	m ²	od parcely číslo	m ²	Číslo parcely	Výmera		Druh pozemku	Vlastník (iná opráv. osoba) adresa (sídlo)
listu vlast.	parcely										ha	m ²		
LV	KN - E	KN	ha	m ²										
													22	
										14534/3		204	zastav.pl.	ako v stave právnom
													22	
										14534/4		76	zastav.pl.	ako v stave právnom
													22	
										14534/5		21	zastav.pl.	ako v stave právnom
													22	
										14534/6		99	zastav.pl.	ako v stave právnom
													22	
		14535/1	21	7220	lesný poz.					14535/1	21	6780	lesný poz.	ako v stave právnom
													99	
										14535/3		184	zastav.pl.	ako v stave právnom
													22	
										14535/4		9	zastav.pl.	ako v stave právnom
													22	
										14535/5		21	zastav.pl.	ako v stave právnom
													22	
										14535/6		226	zastav.pl.	ako v stave právnom
													22	
		14536		930	lesný poz.					14536/1		693	lesný poz.	ako v stave právnom
													99	
										14536/2		27	zastav.pl.	ako v stave právnom
													22	
										14536/3		39	zastav.pl.	ako v stave právnom
													22	
										14536/4		8	zastav.pl.	ako v stave právnom
													22	
										14536/5		11	zastav.pl.	ako v stave právnom
													22	
										14536/6		152	zastav.pl.	ako v stave právnom
													22	
		15403		2695	zastav.pl.					15403/1		2615	zastav.pl.	ako v stave právnom
													22	
										15403/2		9	zastav.pl.	ako v stave právnom
													22	
										15403/3		57	zastav.pl.	ako v stave právnom
													22	
										15403/4		14	zastav.pl.	ako v stave právnom
													22	
4101		15405/1		2084	zastav.pl.					15405/1		2083	zastav.pl.	ako v stave právnom
													22	
										15405/7		1	zastav.pl.	ako v stave právnom
													22	
4101		15475/1		2089	vodná pl.					15475/1		1551	vodná pl.	ako v stave právnom
													11	
										15475/4		88	vodná pl.	ako v stave právnom
													11	
										15475/5		450	vodná pl.	ako v stave právnom
													11	

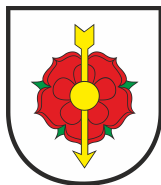

Výkaz výmer ku geometrickému plánu č. 40400581 - 52/2016

Strana 5/5

VÝKAZ VÝMER													
Doterajší stav				Zmeny						Nový stav			
Číslo		Výmera	Druh pozemku	Diel	k parcele číslo	m ²	od parcely číslo	m ²	Číslo parcely	Výmera	Druh pozemku	Vlastník (iná opráv. osoba) adresa (sídlo)	
listu vlast.	parcely												
LV	KN - E	KN	ha	m ²						ha	m ²	kód	
Spolu			105	8345						105	8345		

Poznámka: Novonavrňované druhy pozemkov par.č. 14536/2-6



Legenda: kód spôsobu využívania pozemkov:



22 - Pozemok, na ktorom je postavená inžinierska stavba - cestná, miestna a účelová komunikácia, lesná cesta, poľná cesta, chodník, nekryté parkoviisko a ich súčasť


99 - Pozemok využívaný podľa druhu pozemku

7 - Pozemok kúky a pasienku trvalo porastený trávami alebo pozemok dočasne nevyužívaný pre trvalý trávny porast

11 - Vodný tok (prírodný - rieka, potok; umelý - kanál, náhon a iné)

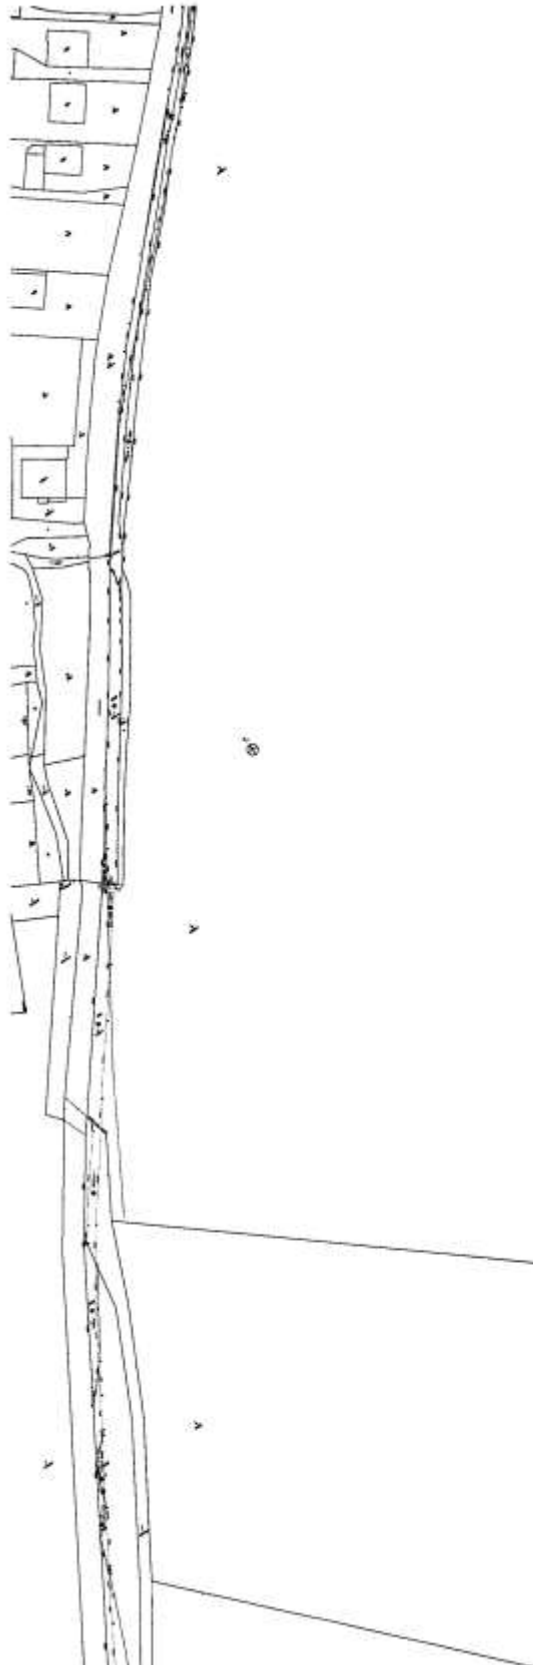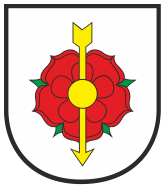

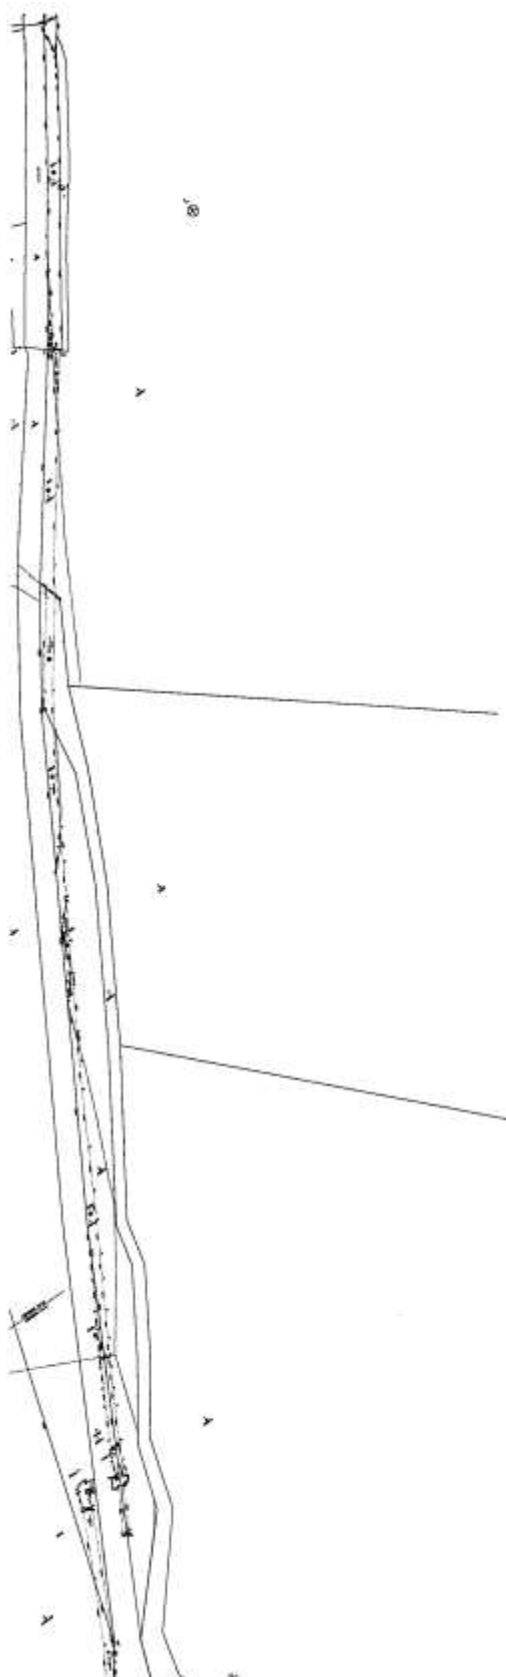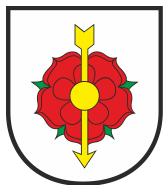

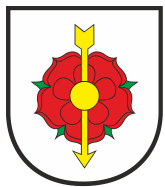

Mesto **Ružomberok**

MESTSKÉ ZASTUPITEĽSTVO V RUŽOMBERKU

Mestská časť Černová - Hrboltová

Rybárpole

Priemyselná
zóna TEXICOM

Sídliisko
Klačno
Milkov

Univerzita

Centrum
mesta

Autobusová a
železničná
stanica

Priemyselná
zóna SCP

Hotelové
zariadenia
Hrabovo

Sídliisko
Baničné

Vojenská
pevnosť

Sídliisko
Roveň

Osídlenie
štátnych

Priemyselný
obvod pri
zápalárni

Mestská časť Biely Potok - Liptovská Osada

Legenda

- budovy
- budovy s nezn. s. č.
- Samostatné
- cyklochodníky - ko
- Doplnková sieť
- cyklochodníkov č.1
- Doplnková sieť
- cyklochodníkov č.2

P. č.	Názov trasy príp. lokalizácia, ulica (začiatok trasy, koniec trasy) a pod.	dĺžka (m)	šírka (m)	náklady (s DPH)	Plánovaný rok realizácie
1	U. B. Makoveckého - hotelové zariadenia Hrabovo	990	2,5	98 600 €	2015-2016
2	Centrum mesta - Autobusová a železničná stanica	105	7,5	750 000 €	2015-2016
3	Železničná autobusová stanica - Univerzita	2 436	3	125 000 €	2015
4	Železničná autobusová stanica - Sídliisko Baničné	3 700	2,5	276 000 €	2015
5	Priemyselný obvod pri zápalárni - Železničná autobusová stanica	3 035	3	279 220 €	2015-2016
6	Sídliisko Klačno Milkov - Železničná autobusová stanica	3 410	2,5	239 600 €	2015-2016

Mierka 1:25000 Formát