



A. Materiál:

Bod rokovania	Schválenie Dodatku č. 2 k Nájomnej zmluve, uzatvorenej dňa 02.01.2011 so spoločnosťou PK Doprastav, a.s. – osobitný zreteľ
Dátum rokovania MsZ	15.12. 2016
Predložené poslancom MsZ	07.12. 2016
Predkladateľ	JUDr. Katarína Šimanská – Oddelenie právnych služieb
Spravodajca	JUDr. Katarína Šimanská – Oddelenie právnych služieb
Na základe	Zákona č. 138/1991 Zb. o majetku obcí v znení neskorších predpisov, Zásad hospodárenia a nakladania s majetkom Mesta Ružomberok.
Prizvaný	-
Stanovisko komisií	Komisia pre územné plánovanie, výstavbu a životné prostredie dňa 30.11.2016: Komisia odporučila schváliť uznesenie v predloženom znení. Počet hlasujúcich: 9 , ZA:7, PROTI: 0, ZDRŽAL SA: 2 (p.Habo, p.Kolár); Komisia pre financie, správu a hospodárenie s majetkom mesta dňa 29.11.2016: Komisia odporúča MsZ schváliť materiál v predkladanom znení, avšak navrhuje výšku nájmu za pozemky stanoviť minimálne na sumu 80.000,- €/rok, (počet hlasujúcich: 6, za - 6, proti-0, zdržal sa-0)
Zoznam príloh	Príloha 01

B. Návrh na uznesenie:

Mestské zastupiteľstvo Ružomberok:

- I. **schvaľuje dočasnú prebytočnosť majetku Mesta Ružomberok na základe ustanovenia § 15 ods. 1 a ods. 2 Zásad hospodárenia a nakladania s majetkom Mesta Ružomberok, a to časti:**

pozemku KN E parc. č. 2872/2 o výmere 52 543 m² z celkovej výmery 120 964 m², druh pozemku trvalý trávnatý porast, ktorý je zapísaný na liste vlastníctva č. 6678, vedenom Okresným úradom Ružomberok, katastrálny odbor pre okres a obec Ružomberok, k. ú. Ružomberok, evidovanej v registri „C“ ako pozemok:

- **KN C parc. č. 15304 o výmere 40 846 m², druh pozemku ostatné plochy,**
- **KN C parc. č. 15305/1 o výmere 4 483 m², druh pozemku trvalé trávne porasty,**
- **KN C parc. č. 15305/2 o výmere 7 214 m², druh pozemku ostatné plochy;**



pozemku KN E parc. č. 2872/2 o výmere 2 528 m² z celkovej výmery 12 ha 0964 m², druh pozemku trvalý trávny porast, ktorý je zapísaný na liste vlastníctva č. 6678, vedenom Okresným úradom Ružomberok, katastrálny odbor pre okres a obec Ružomberok, k. ú. Ružomberok;

pozemku KN C parc. č. 15298 o výmere 5 497 m² z celkovej výmery 9 ha 3796 m², druh pozemku ostatná plocha, ktorý je zapísaný na liste vlastníctva č. 4101, vedenom Okresným úradom Ružomberok, katastrálny odbor pre okres a obec Ružomberok, k. ú. Ružomberok;

- II. schvaľuje nájom prebytočného majetku na základe ustanovenia § 16 ods. 1 Zásad hospodárenia a nakladania s majetkom Mesta Ružomberok a podľa § 9a ods. 9 písm. c) zákona SNR č.138/1991 Zb. o majetku obcí v znení neskorších predpisov z dôvodu osobitného zreteľa, o ktorom mestské zastupiteľstvo rozhodne trojpätinovou väčšinou všetkých poslancov;**

Zdôvodnenie osobitného zreteľa: žiadateľ má záujem v predmetnom dobývacom priestore vykonávať banskú činnosť - ťažbu dolomitového vápencu, v prípade využívania dobývacieho priestoru na výkon banskej činnosti v ďalšom rozsahu je potrebné v zmysle banského zákona zmluvne ošetriť právny vzťah vlastníka pozemkov a nositeľa povolenia na banskú činnosť.

Predmetom nájmu, resp. dodatku, ktorým sa rozšíri predmet nájmu a upraví cena nájmu je:

- **časť pozemku KN E parc. č. 2872/2 o výmere 52 543 m² z celkovej výmery 120 964 m², druh pozemku trvalý trávny porast, ktorý je zapísaný na liste vlastníctva č. 6678, vedenom Okresným úradom Ružomberok, katastrálny odbor pre okres a obec Ružomberok, k. ú. Ružomberok, evidovanej v registri „C“ ako pozemok:**

KN C parc. č. 15304 o výmere 40 846 m², druh pozemku ostatné plochy,

KN C parc. č. 15305/1 o výmere 4 483 m², druh pozemku trvalé trávne porasty,

KN C parc. č. 15305/2 o výmere 7 214 m², druh pozemku ostatné plochy;

- **pozemok KN C parc. č. 15308/7 o výmere 840 m², druh pozemku lesný porast,**
- **pozemok KN C parc. č. 15309/15 o výmere 103 m², druh pozemku trvalé trávne porasty,**
- **pozemok KN C parc. č. 15304/13 o výmere 159 m², druh pozemku ostatné plochy,**

ktorý bol vyčlenený Geometrickým plánom č. 44566727-042/2016, vyhotoveného dňa 22.08. 2016 vyhotoviteľom MAP GEO s.r.o., úradne overeným dňa 25.08. 2016 pod č. 531/2016 z pozemku

KN E parc. č. 2872/2 o výmere 12 ha 0964 m², druh pozemku trvalý trávny porast, ktorý je zapísaný na liste vlastníctva č. 6678, vedenom Okresným úradom Ružomberok, katastrálny odbor pre okres a obec Ružomberok, k. ú. Ružomberok;

- **pozemok KN C parc. č. 15298/8 o výmere 5371 m², druh pozemku ostatná plocha,**


ktorý bol vyčlenený Geometrickým plánom č. 44566727-042/2016, vyhotoveného dňa 22.08. 2016 vyhotoviteľom MAP GEO s.r.o., úradne overeným dňa 25.08. 2016 pod č. 531/2016 z pozemku

KN C parc. č. 15298 o výmere 9 ha 3796 m², druh pozemku ostatná plocha, ktorý je zapísaný na liste vlastníctva č. 4101, vedenom Okresným úradom Ružomberok, katastrálny odbor pre okres a obec Ružomberok, k. ú. Ružomberok;

- **pozemok KN C parc. č. 15298/6 o výmere 126 m², druh pozemku ostatná plocha,**

ktorý bol vyčlenený Geometrickým plánom č. 44566727-041/2016, vyhotoveného dňa 15.08. 2016 vyhotoviteľom MAP GEO s.r.o., úradne overeným dňa 18.08. 2016 pod č. 513/2016 z pozemku

KN C parc. č. 15298 o výmere 9 ha 3796 m², druh pozemku ostatná plocha, ktorý je zapísaný na liste vlastníctva č. 4101, vedenom Okresným úradom Ružomberok, katastrálny odbor pre okres a obec Ružomberok, k. ú. Ružomberok;

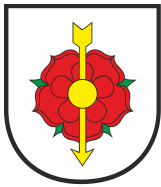

- pozemok KN C parc. č. 15301/2 o výmere 703 m², druh pozemku lesný pozemok,
- pozemok KN C parc. č. 15304/11 o výmere 723 m², druh pozemku ostatné plochy,

ktorý bol vyčlenený Geometrickým plánom č. 44566727-041/2016, vyhotoveného dňa 15.08. 2016 vyhotoviteľom MAP GEO s.r.o., úradne overeným dňa 18.08. 2016 pod č. 513/2016 z pozemku KN E parc. č. 2872/2 o výmere 12 ha 0964 m², druh pozemku trvalý trávny porast, ktorý je zapísaný na liste vlastníctva č. 6678, vedenom Okresným úradom Ružomberok, katastrálny odbor pre okres a obec Ružomberok, k. ú. Ružomberok;

pre žiadateľa spoločnosť PK Doprastav, a.s., so sídlom Kragujevská 11, 010 01 Žilina, IČO: 35 697 814, obchodná spoločnosť zapísaná v Obchodnom registri Okresného súdu Žilina, odd. Sa, vložka č. 10533/L,

za cenu nájmu ~~70 000–80 000~~ €/rok/celý predmet nájmu (~~pozn. o cene nájmu v čase prípravy materiálu vedenie mesta rokuje~~) a za podmienok uvedených v platnej nájomnej zmluve, uzatvorenej medzi Mestom Ružomberok ako prenajímateľom a žiadateľom ako nájomcom dňa 02.01. 2011 v znení Dodatku č. 1 k uvedenej nájomnej zmluve zo dňa 04.11. 2015.

Rozšírenie predmetu nájmu bude vykonané formou uzatvorenia Dodatku č. 2 k nájomnej zmluve.

C. Dôvodová správa

Predmetná dispozícia s majetkom mesta sa predkladá mestskému zastupiteľstvu na základe žiadosti PK Doprastav, a.s., doručenej MsÚ v Ružomberku dňa 26.08. 2016.

Žiadateľ uzatvoril dňa 02.01. 2011 s Mestom Ružomberok ako prenajímateľom nájomnú zmluvu, počas platnosti ktorej je nájomca oprávnený využívať predmetné pozemky ako dobývací priestor za účelom ťažby dolomitového vápenca v zmysle rozhodnutia MS SR Bratislava č. 687/IO-Bé/Bázo zo dňa 09.03. 1981, ktorý je zaevidovaný na SBÚ Bratislava pod č. Osvedčenia 1796/41-DP/1981 zo dňa 23.06. 1981. V prípade využívania dobývacieho priestoru na ťažbu dolomitového vápenca v ďalšom rozsahu, je potrebné v zmysle banského zákona zmluvne ošetriť právny vzťah vlastníka pozemkov a nositeľa povolenia na banskú činnosť.

Cena za prenájom priestoru podľa čl. III. nájomnej zmluvy bola zvýšená na základe rokovania zmluvných strán na sumu 70 000€ /rok. Vedenie mesta v zmysle stanoviska finančnej komisie ďalej rokovalo o cene nájmu so zástupcami spoločnosti PK Doprastav.

Mestskému zastupiteľstvu sa navrhuje rozšíriť predmet nájmu o oprávnenie užívať vyššie uvedené pozemky formou prijatia dodatku k platnej nájomnej zmluve.

V zmysle vyjadrenia ÚHA MsÚ Ružomberok zo dňa 05.10. 2016, útvar k prenájomu pozemkov pre žiadateľa za účelom ich využívania ako dobývacieho priestoru pre ťažbu dolomitového vápenca, **nemá námietky**, za podmienky, že Štátna ochrana prírody SR – Správa TANAP vydá povolenie na vyňatie pozemku KN C parc. č. 15301/2 z lesného pôdneho fondu, pričom vyňatie zabezpečí nájomca na vlastné náklady.

Vedenie mesta dňa 26.09. 2016, 10.10. 2016 a dňa 22.11. 2016 prerokovalo žiadosť spoločnosti a odporučilo predložiť materiál do mestského zastupiteľstva na schválenie.

D. Dopad na rozpočet

Príjem do rozpočtu mesta vo výške od ~~70 000–80 000~~ €/rok.

2. Na základe dohody zmluvných strán sa mení odst. 1. článku II. Nájomnej zmluvy, ktorý po vykonanej zmene znie nasledovne :

Predmetom prenájmu sú podľa Uznesenia MsZ v Ružomberku č./2016 zo dňa
časti pozemku :

KN E parc. č. 2872/2 z výmery 120 964 m ² - trvalý trávnatý porast (doterajšie)		
KN C parc. č.	výmera (m ²)	druh pozemku
15304	40 846	ostatné plochy
15305/1	4 483	trvalé trávne porasty
15305/2	7 214	ostatné plochy
	52 543	

KN C parc. č. 15308 z výmery 120 964 m ² - trvalý trávnatý porast (nové)		
KN C parc. č.	výmera (m ²)	druh pozemku
15308/7	840	lesný porast
15309/15	103	trvalé trávne porasty
	943	

KN C parc. č. 15304 z výmery 40 846 m ² - trvalý trávnatý porast (nové)		
KN C parc. č.	výmera (m ²)	druh pozemku
15304/13	159	ostatné plochy

KN C parc. č. 15304 z výmery 40846 m ² - trvalý trávnatý porast (nové)		
KN C parc. č.	výmera (m ²)	druh pozemku
15304/11	723	ostatné plochy

KN C parc. č. 15298 z výmery 93796 m ² - ostatné plochy (nové)		
KN C parc. č.	výmera (m ²)	druh pozemku
15298/8	5371	ostatné plochy
15298/6	126	ostatné plochy
	5497	

KN C parc. č. 15301 z výmery 10408 m ² - ostatné plochy (nové)		
KN C parc. č.	výmera (m ²)	druh pozemku
15301/2	703	lesný porast

Spolu o výmere : **60 568** m² (ďalej len "predmet nájmu")

PRÍLOHA 0.3

RUŽOMBEROK III


RUŽOMBEROK 1-6/43

Súradnicový systém : S-JTSK
Výškový systém : Bpv

Súradnicový systém : S-JTSK

Výškový systém : Bpv

Spevnenie listov:

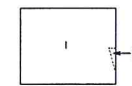

1-Ružomberok
2-Ludrova



KLAD LISTOV :

RUŽOMBEROK 1-6/2	RUŽOMBEROK 1-6/41	RUŽOMBEROK 1-6/42
RUŽOMBEROK 1-6/4	RUŽOMBEROK 1-6/43	RUŽOMBEROK 1-6/44
RUŽOMBEROK 1-7/2	RUŽOMBEROK 1-7/21	RUŽOMBEROK 1-7/22

ZALOŽENIE MAPY	so stavom ku dňu	meno	podpis
Založil	11.08.2015	A.BOHUS-OBÚ BB.c.188/93	
Hlavný technický merateľ	11.08.2015	A.BOHUS-OBÚ BB.c.188/93	
Technický merateľ (opravy výkonal)			

DOPLNENIE MAPY:

stav ku dňu:				
doplnil:				
podpis:				
stav ku dňu:				
doplnil:				
podpis:				

LEGENDA :

	hranice DP
	vrcholy DP
	1. ťažobný rez - 570m.n.m.
	2. ťažobný rez - 560m.n.m.
	3. ťažobný rez - 550m.n.m.
	4. ťažobný rez - 540m.n.m.
	5. ťažobný rez - 520m.n.m.
	6. ťažobný rez - 500m.n.m.
	hranica CHLÚ, ÚR
	Vsternica
	Vsternica
	Hranica parcel C.
	Číslo parcely C.
	Objekt stavby.
	Katastrálna hranica
	Lomové hrany svahov.
	Svah.
	Ostatná plocha
	Ľúka
	Lesné pozemky
	Cesta
	Záhrada
	Dvor
	Zastavaná plocha
	Ostatná plocha

ŤAŽENÝ NERAST :

- dolomitický vápenec


PK DOPRASTAV, a.s. Žilina

DP : RUŽOMBEROK III

MAPA POVRCHU

Mierka:	1 : 1000	Označenie listu:	RUŽOMBEROK 1-6/43
Evidenčné číslo:			

Додаток С. 4

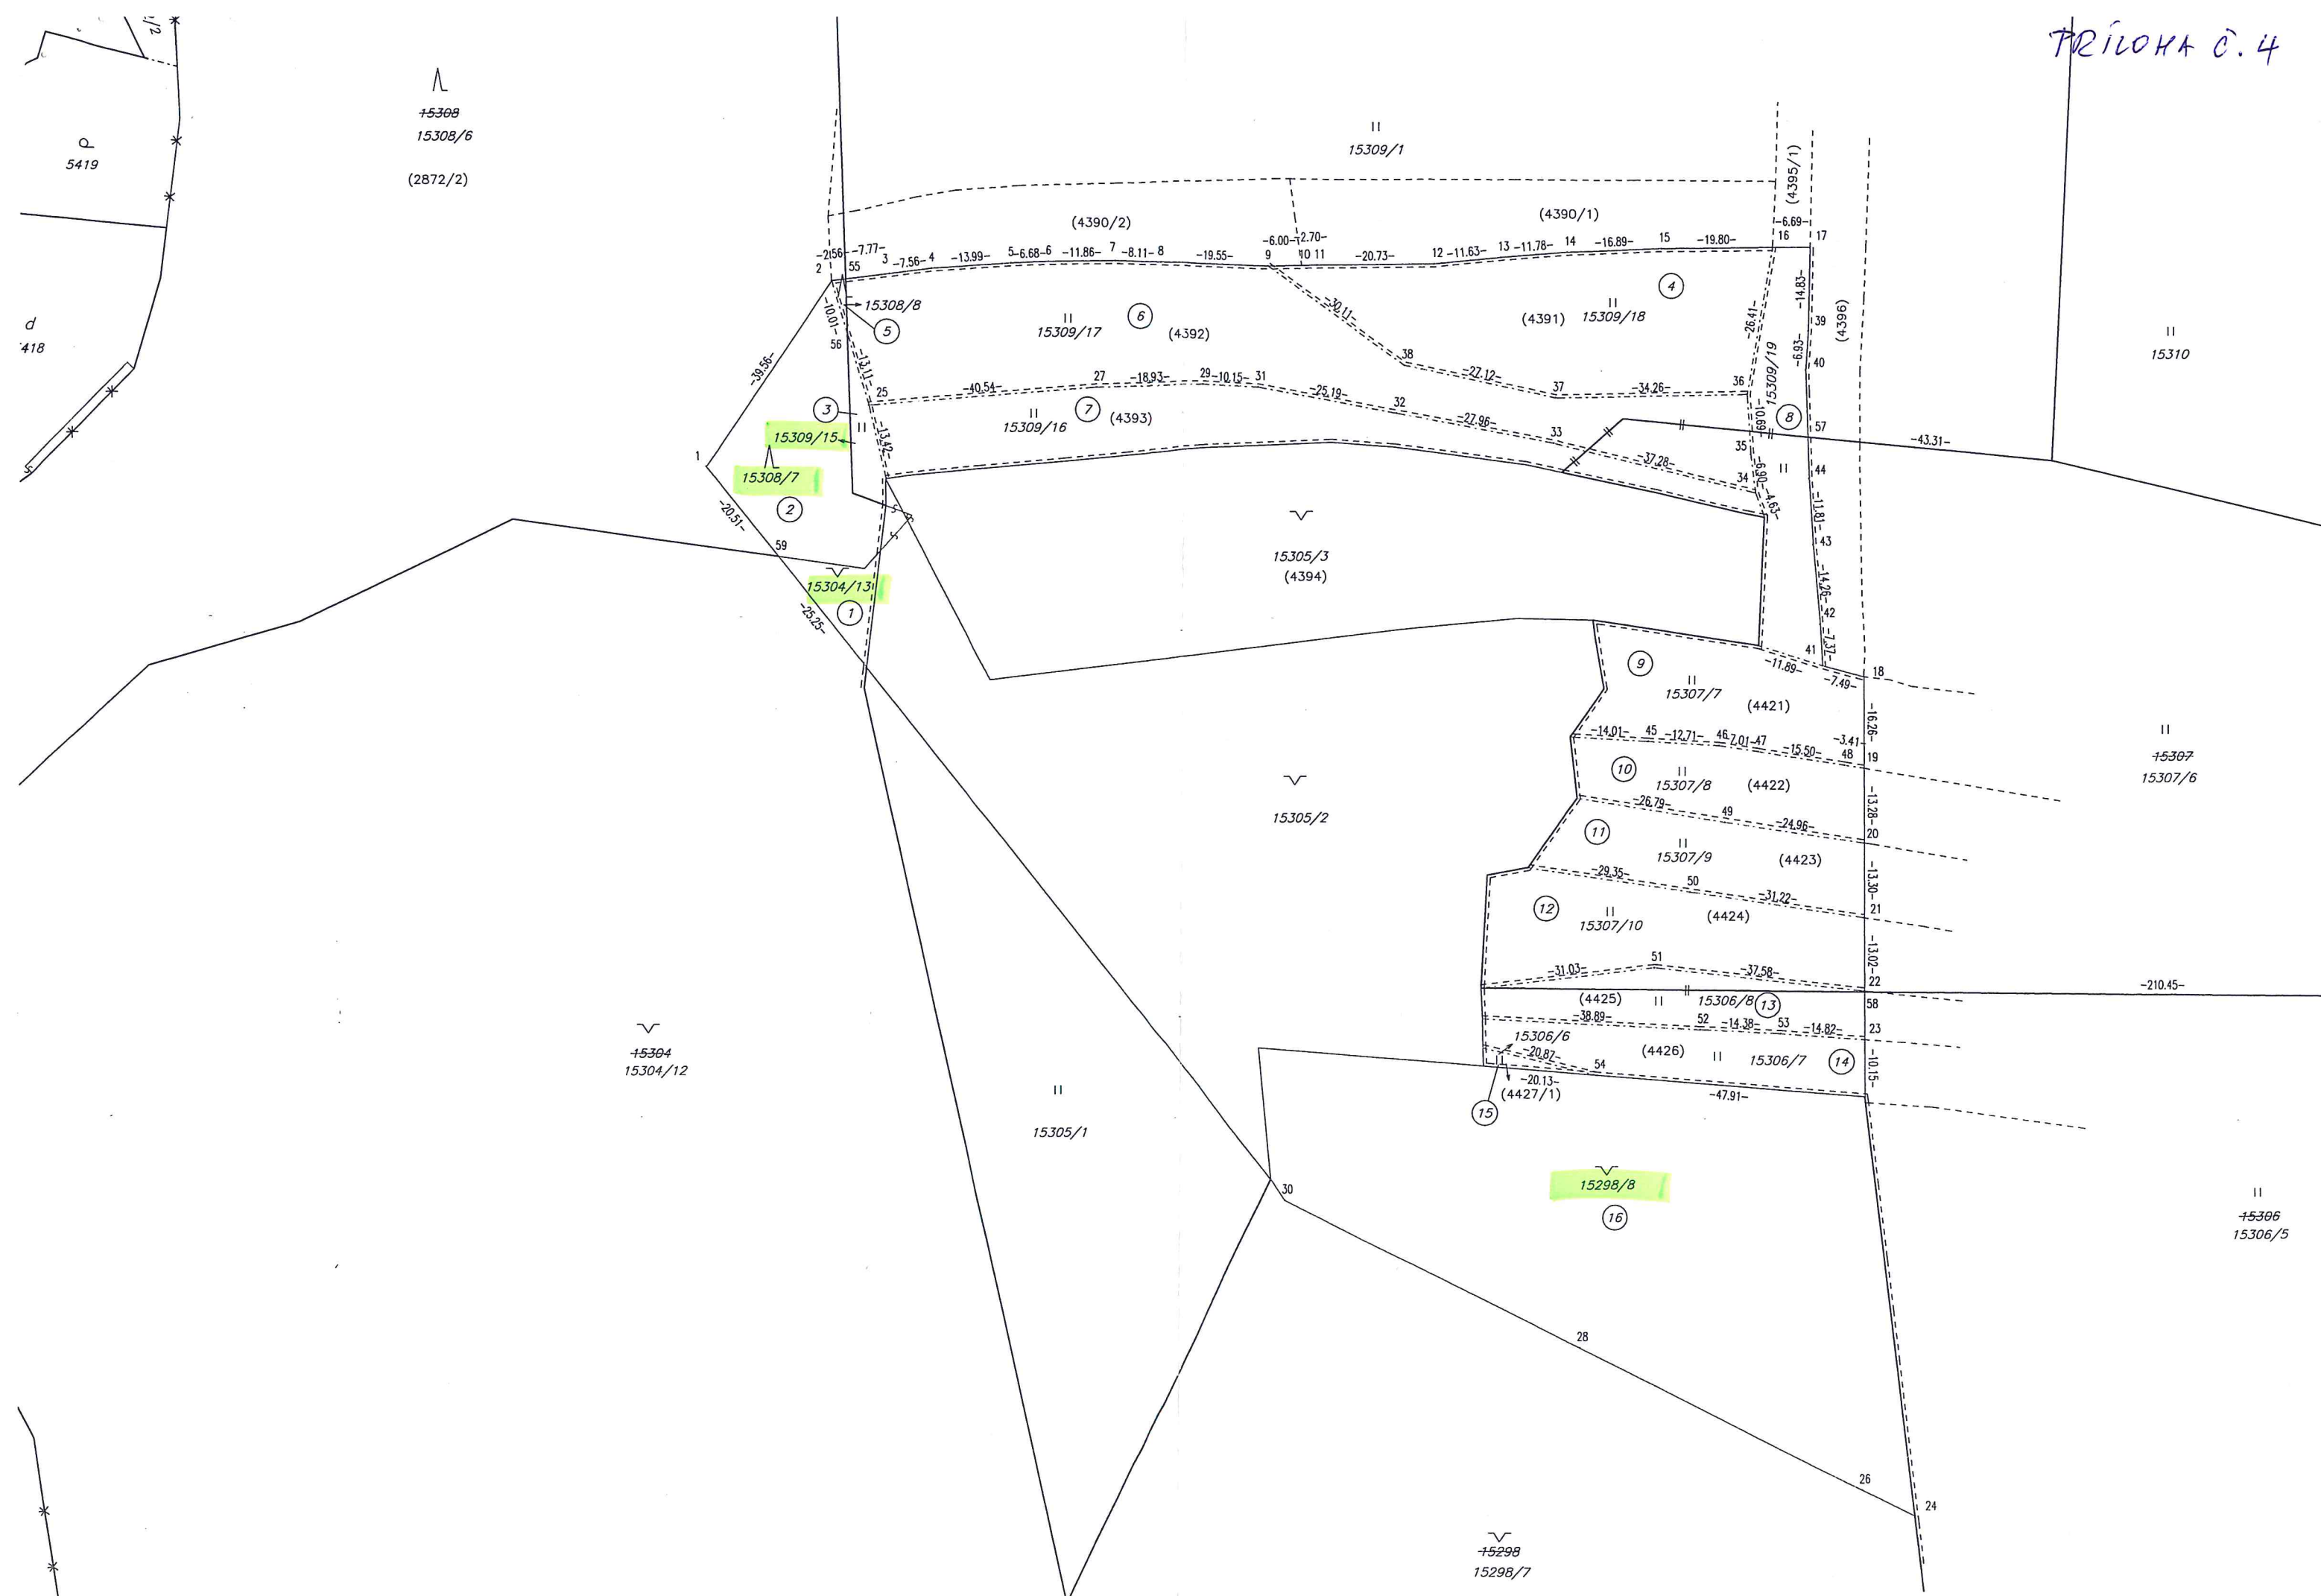

Doterajší stav					Zmeny					Nový stav					Vlastník (inā oprávn. osoba) adresa, (sídlo)
Číslo			Výmera		Druh pozemku	Diel číslo	k parcele číslo	m ²	od parcely číslo	m ²	Číslo parcely	Výmera		Druh pozemku	
parcely			ha	m ²								ha	m ²		
LV	KN-E	KN-C													
8264	4427/1			33	orná p.	15	15306/6	33			(4427/1 15306/6		33	zaniká)	Ako na LV 8264
4101		15298	9	3796	ostat.pl.	16	15298/8	5371			15298/7	8	8425	ostat.pl. 33	Doterajší
						16				15298	5371	15298/8	5371	ostat.pl. 33	Ako na LV 4101
Spolu:			23	6845				17569		17569		23	6845		
Stav podľa registra C KN															
4101		15298	9	3796	ostat.pl.						15298/7	8	8425	ostat.pl. 33	Doterajší
											15298/8		5371	ostat.pl. 33	Ako v stave právnom
		15304	4	0846	ostat.pl.						15304/12	4	0687	ostat.pl. 33	Doterajší
											15304/13		159	ostat.pl. 33	Ako v stave právnom
		15306	4	4986	trv.tr.p.						15306/5	4	3881	trv.tr.p. 7	Doterajší
											15306/6		33	trv.tr.p. 7	Ako v stave právnom
											15306/7		605	trv.tr.p. 7	Detto
											15306/8		605	trv.tr.p. 7	Detto
		15307	2	1709	trv.tr.p.						15307/6	1	7437	trv.tr.p. 7	Doterajší
											15307/7		907	trv.tr.p. 7	Ako v stave právnom
											15307/8		659	trv.tr.p. 7	Detto
											15307/9		744	trv.tr.p. 7	Detto
											15307/10		1060	trv.tr.p. 7	Detto
		15308	5	1191	lesný p.						15308/6	5	0338	lesný p. 38	Doterajší
											15308/7		840	lesný p. 38	Ako v stave právnom
											15308/8		13	lesný p. 38	Detto
		15309/1	13	5663	trv.tr.p.						15309/1	12	9853	trv.tr.p. 7	Doterajší
											15309/15		103	trv.tr.p. 7	Detto
											15309/16		1343	trv.tr.p. 7	Ako na LV 7332
											15309/17		2706	trv.tr.p. 7	Detto
											15309/18		1739	trv.tr.p. 7	Ako na LV 6678
											15309/19		682	trv.tr.p. 7	Ako na LV 9648
Spolu:			38	8191								38	8191		
Legenda: kód spôsobu využívania 7 - Pozemok lúky a pasienku trvalo porastený trávami alebo pozemok dočasne nevyužívaný pre trvalý trávny poroc 33 - Pozemok, ktorý slúži na fažbu nerastov a surovín 38 - Pozemok s les. porastom, dočasne bez les. porastu na účely obnovy lesa alebo po vykonaní náhodnej fažby															

Legenda: kód spôsobu využívania
 7 - Pozemok lúky a pasienku trvalo porastený trávami alebo pozemok dočasne nevyužívaný pre trvalý trávny porost
 33 - Pozemok, ktorý slúži na ťažbu nerastov a surovín
 38 - Pozemok s les. porastom, dočasne bez les. porastu na účely obnovy lesa alebo po vykonaní náhodnej ťažby


V Ý K A Z V Ý M E R																
Doterajší stav					Zmeny					Nový stav						
Číslo			Výmera		Druh pozemku	Diel číslo	k parcele číslo	m²	od parcely číslo	m²	Číslo parcely	Výmera		Druh pozemku	Vlastník (inā oprávn. osoba) adresa, (sídlo)	
parcely	ha	m²										ha	m²			kód
LV	KN-E	KN-C	ha	m²								ha	m²	kód		
6678	2872/2		12	0964	trv.tr.p.	1	15304/13	159	2872/2	159	(2872/2	11	9862	trv.tr.p.)	Doterajší	
						2	15308/7	840								
						3	15309/15	103								
						1			2872/2	159	15304/13		159	ostat.pl. 33	Ako na LV 6678	
						2			2872/2	840	15308/7		840	lesný p. 38	Detto	
						3			2872/2	103	15309/15		103	trv.tr.p. 7	Detto	
6778	4391			1739	orná p.	4	15309/18	1739		(4391				zaniká)		
						4			4391	1739	15309/18		1739	trv.tr.p. 7	Ako na LV 6778	
7764	4392			2719	orná p.	5	15308/8	13		(4392				zaniká)		
						6	15309/17	2706								
						5			4392	13	15308/8		13	lesný p. 38	Ako na LV 7764	
						6			4392	2706	15309/17		2706	trv.tr.p. 7	Detto	
7332	4393			1343	orná p.	7	15309/16	1343		(4393				zaniká)		
						7			4393	1343	15309/16		1343	trv.tr.p. 7	Ako na LV 7332	
9648	4395/1			1132	orná p.	8	15309/19	682		(4395/1			450	orná p.)	Doterajší	
						8			4395/1	682	15309/19		682	trv.tr.p. 7	Ako na LV 9648	
7395	4421			3429	orná p.	9	15307/7	907		(4421			2522	orná p.)	Doterajší	
						9			4421	907	15307/7		907	trv.tr.p. 7	Ako na LV 7395	
9674	4422			2782	orná p.	10	15307/8	659		(4422			2123	orná p.)	Doterajší	
						10			4422	659	15307/8		659	trv.tr.p. 7	Ako na LV 9674	
8034	4423			2394	orná p.	11	15307/9	744		(4423			1650	orná p.)	Doterajší	
						11			4423	744	15307/9		744	trv.tr.p. 7	Ako na LV 8034	
9675	4424			2870	orná p.	12	15307/10	1060		(4424			1810	orná p.)	Doterajší	
						12			4424	1060	15307/10		1060	trv.tr.p. 7	Ako na LV 9675	
9675	4425			1654	orná p.	13	15306/8	605		(4425			1049	orná p.)	Doterajší	
						13			4425	605	15306/8		605	trv.tr.p. 7	Ako na LV 9675	
9675	4426			1990	orná p.	14	15306/7	605		(4426			1385	orná p.)	Doterajší	
						14			4426	605	15306/7		605	trv.tr.p. 7	Ako na LV 9675	

* určenie vlastníckych práv k pozemkom parc.č. 15304/13, 15306/6-8, 15307/7-10, 15308/7-8, 15309/15-19

Geometrický plán je podkladom na právne úkony, keď údaje doterajšieho stavu výkazu výmer sú zhodné s údajmi platných výpisov z katastra nehnuteľností.

Vyhoviteľ MAP GEO s.r.o. Legionárska 79, 911 01 Trenčín IČO: 44 566 727 DIČ: SK2820000766 email: mapgeo@mapgeo.sk tel: 0903 136239, 0903 413925		Kraj Žilinský	Okres Ružomberok	Obec Ružomberok
		Kat. územie Ružomberok	Číslo plánu 44566727-042/2016	Mapový list č. RUŽOMBEROK 1-6/4
		oddelenie pozemkov parc.č. 15298/7-8, 15304/12-13, 15306/5-8, 15307/6-10, 15308/6-8, 15309/15-19 a *		
Vyhotovil		Autorizačne overil		Úradne overil Meno:
Dňa: 22.8.2016	Meno: Ing. Andrej Hajný	Dňa: 22.8.2016	Meno: Ing. Slávka Burzalová	Dňa: 25.8.2016
Nové hranice boli v prírode označené kovovými rúrkami, drevenými kolíkmi, neboli označené		Náležitostami a presnosťou zodpovedá predpisom		Úradne overené podľa § 91 zákona NR SR č.215/95 Z.z. o geodézii a kartografii
Záznam podrobného merania (meračský náčrt) č. 5628		Pečiatka a podpis		Pečiatka a podpis
Súradnice bodov označených číslami a ostatné meračské údaje sú uložené vo všeobecnej dokumentácii				

r
15303

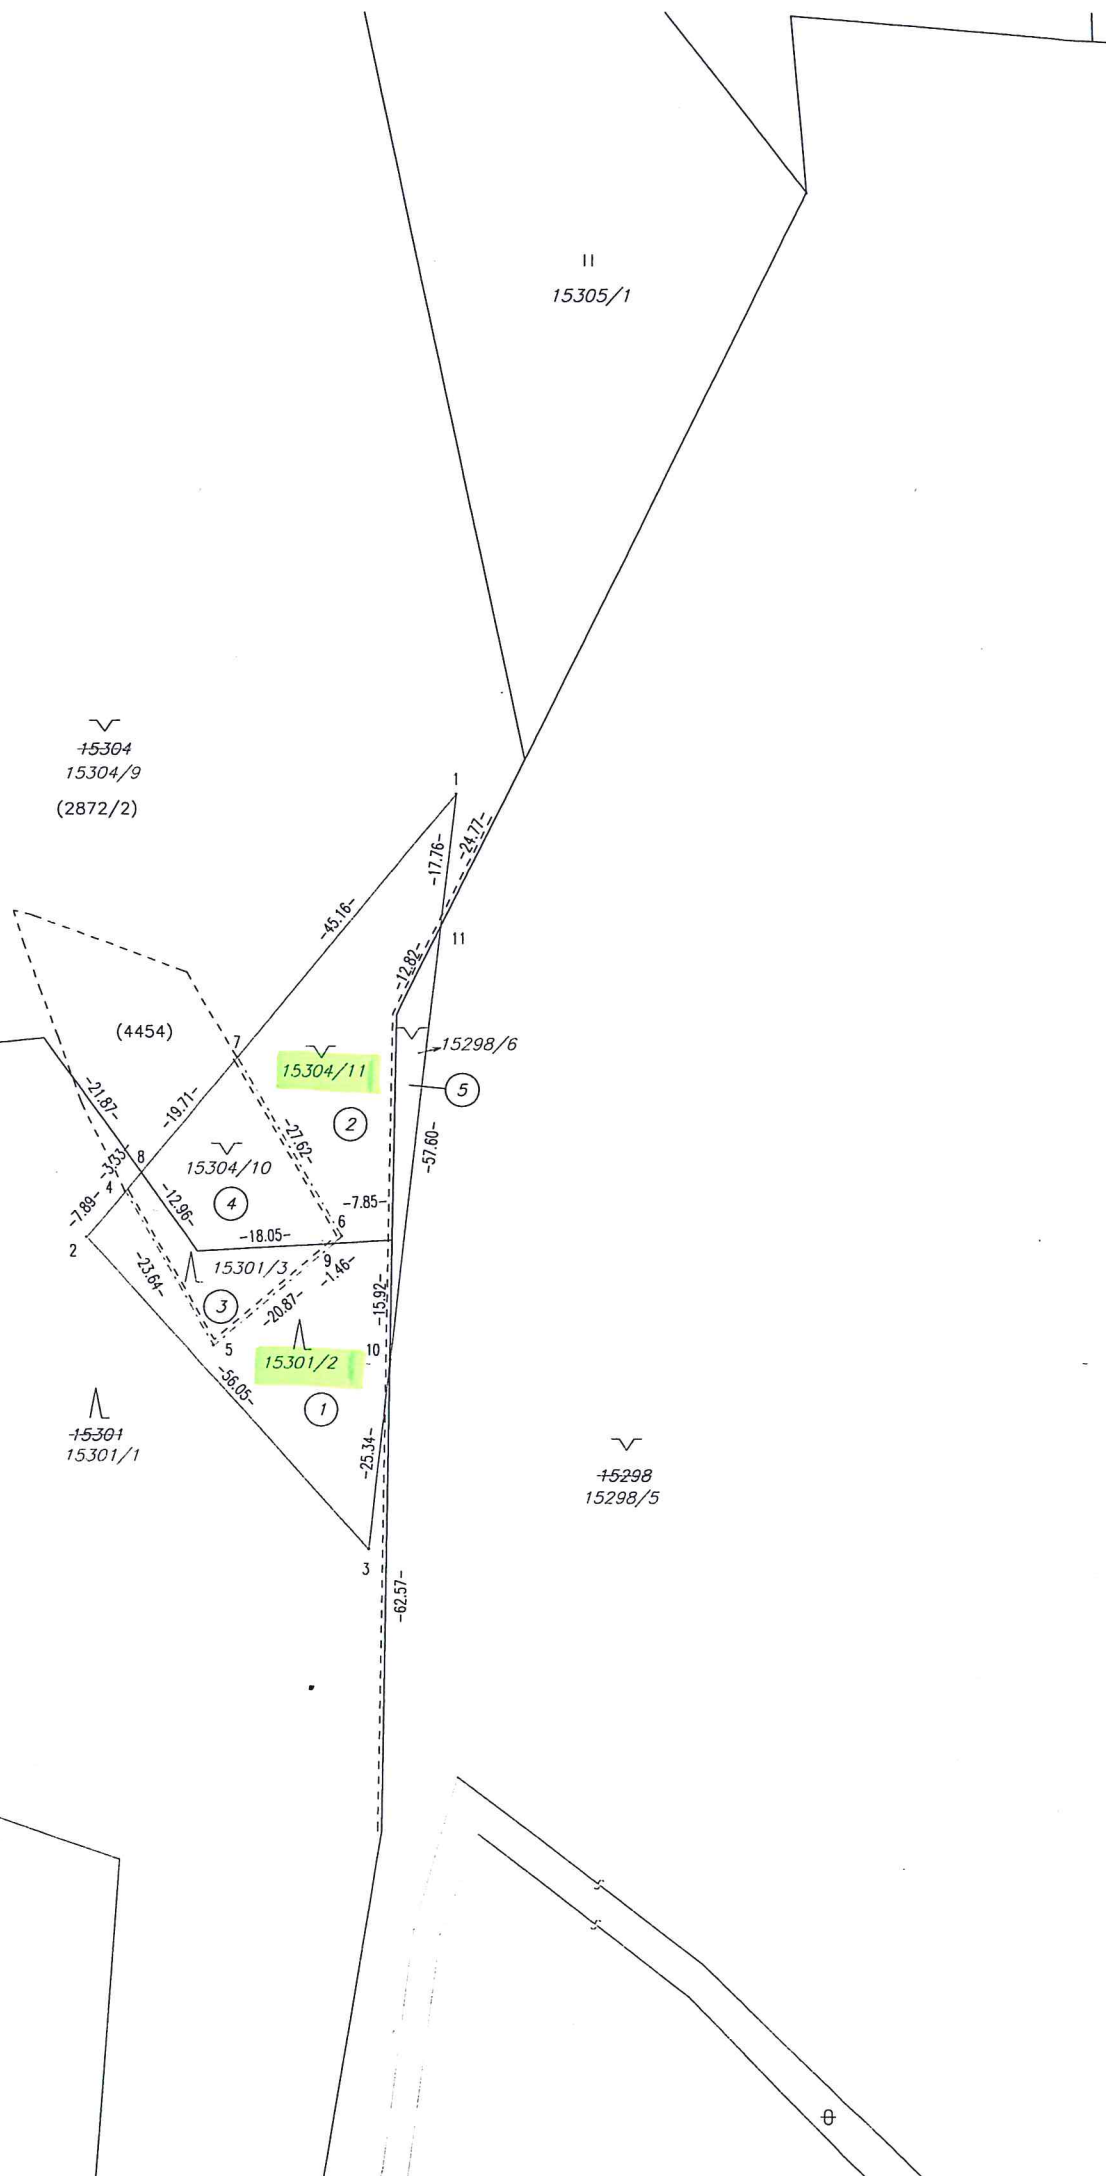

V Ý K A Z V Ý M E R															
Doterajší stav					Zmeny					Nový stav					
Číslo			Výmera		Druh pozemku	Diel číslo	k parcele číslo	m ²	od parcely číslo	m ²	Číslo parcely	Výmera		Druh pozemku	Vlastník (iná opráv. osoba) adresa, (sídlo)
parcely												ha	m ²		
LV	KN-E	KN-C	ha	m ²								ha	m ²	kód	
Stav právny															
6678	2872/2		12	0964	trv.tr.p.	1	15301/2	703			(2872/2	11	9538	trv.tr.p.)	Doterajší
						2	15304/11	723							
						1			2872/2	703	15301/2		703	lesný p. 38	Ako na LV 6678
						2			2872/2	723	15304/11		723	ostat.pl. 33	Detto
9693	4454			1091	trv.tr.p.	3	15301/3	187			(4454		532	trv.tr.p.)	Doterajší
						4	15304/10	372							
						3			4454	187	15301/3		187	lesný p. 38	Ako na LV 9693
						4			4454	372	15304/10		372	ostat.pl. 33	Detto
4101		15298	9	3796	ostat.pl.	5	15298/6	126			15298/5	9	3670	ostat.pl. 33	Doterajší
						5			15298	126	15298/6		126	ostat.pl. 33	Ako na LV 4101
Spolu:			21	5851				2111		2111		21	5851		
Stav podľa registra C KN															
4101		15298	9	3796	ostat.pl.						15298/5	9	3670	ostat.pl. 33	Doterajší
											15298/6		126	ostat.pl. 33	Ako v stave právnom
		15301	1	0408	lesný p.						15301/1		9518	lesný p. 38	Doterajší
											15301/2		703	lesný p. 38	Ako v stave právnom
											15301/3		187	lesný p. 38	Detto
		15304	4	0846	ostat.pl.						15304/9	3	9751	ostat.pl. 33	Doterajší
											15304/10		372	ostat.pl. 33	Ako v stave právnom
											15304/11		723	ostat.pl. 33	Detto
Spolu:			14	5050								14	5050		

Legenda: kód spôsobu využívania 33 – Pozemok, ktorý slúži na ťažbu nerastov a surovín
38 – Pozemok s les. porastom, dočasne bez les. porastu na účely obnovy lesa alebo po vykonaní náhodnej ťažby

Poznámka: Zápis novonavrhovaných parciel č. 15301/2-3 musí spĺňať podmienku §21 Zákona č.180/1995 Z.z.

* 15298/6, 15301/2-3, 15304/10-11

Geometrický plán je podkladom na právne úkony, keď údaje doterajšieho stavu výkazu výmer sú zhodné s údajmi platných výpisov z katastra nehnuteľností.

Vyhoviteľ MAP GEO s.r.o. Legionárska 79, 911 01 Trenčín IČO: 44 566 727 DIČ: SK2820000766 email: mapgeo@mapgeo.sk tel: 0903 136239, 0903 413925		Kraj Žilinský Kat. územie Ružomberok	Okres Ružomberok Číslo plánu 44566727-041/2016	Obec Ružomberok Mapový list č. RUŽOMBEROK 1-6/4
		GEOMETRICKÝ PLÁN na oddelenie pozemkov parc.č. 15298/5-6, 15301/1-3, 1304/9-11 a určenie vlastníckych práv k pozemkom parc.č. *		
Vyhovitol		Autorizačne overil		Úradne overil
Dňa: 15.8.2016	Meno: Ing. Andrej Hajný	Dňa: 15.8.2016	Meno: Ing. Slávka Burzalová	Dňa: 15.8.2016
Nové hranice boli v prírode označené drevenými kolíkmi, neboli označené		Náležitostami a presnosťou zodpovedá predpisom		Úradne overené podľa § 9 zákona NR SR č.215/99 Z.z. o geodézii a kartografii
Záznam podrobného merania (meračský náčrt) č. 5627		 Pečiatka a podpis		 Pečiatka a podpis
Súradnice bodov označených číslami a ostatné meračské údaje sú uložené vo všeobecnej dokumentácii				

t.č. 6.50 – 1997