



VÝJAZD Z PARKOVISKA

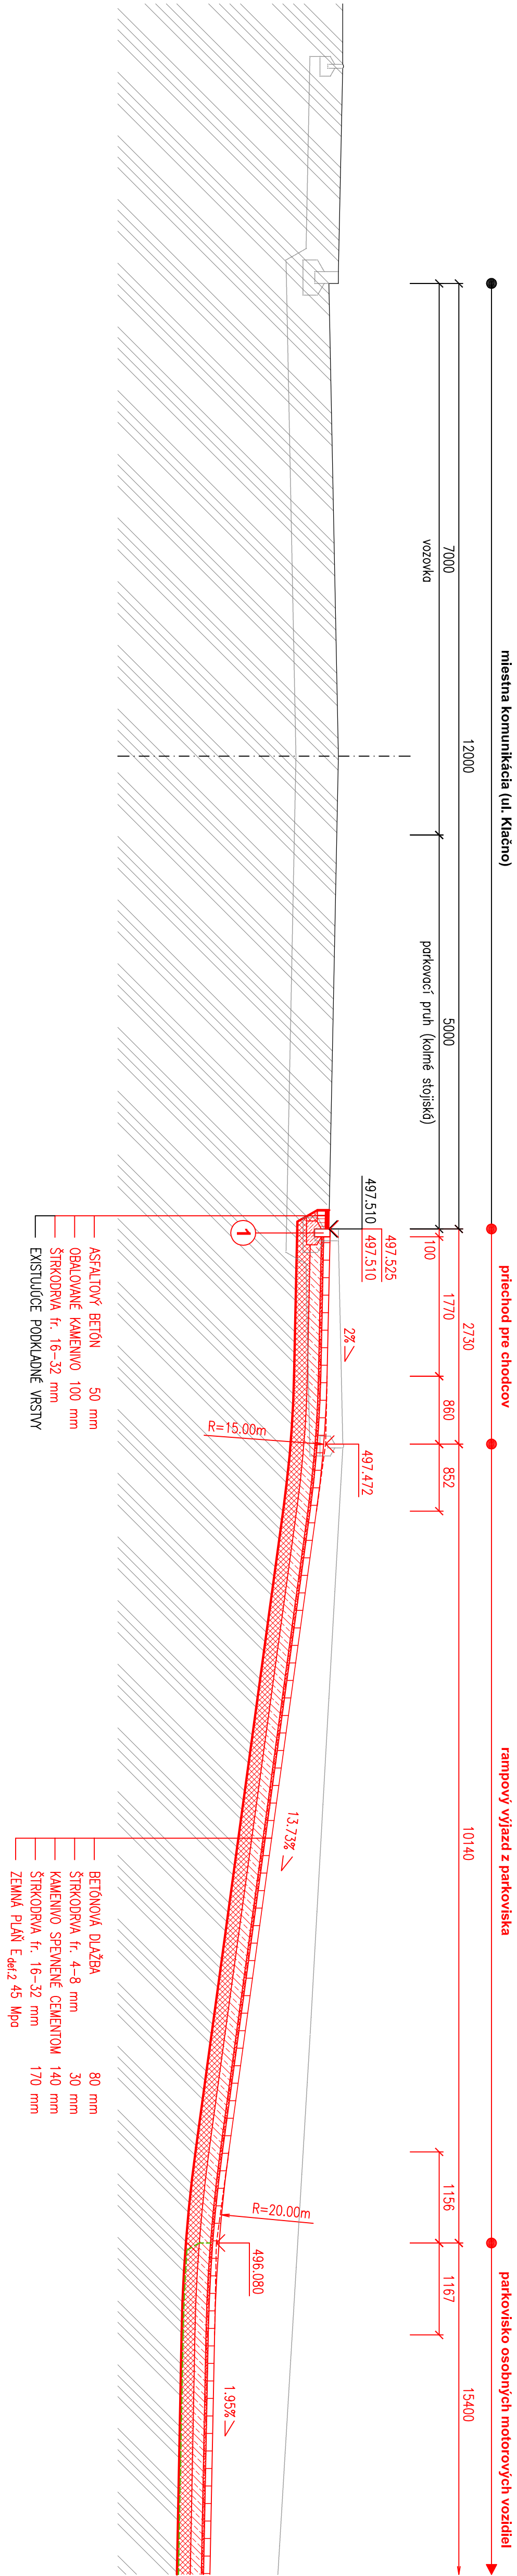

VÝJAZD NA PARKOVISKO

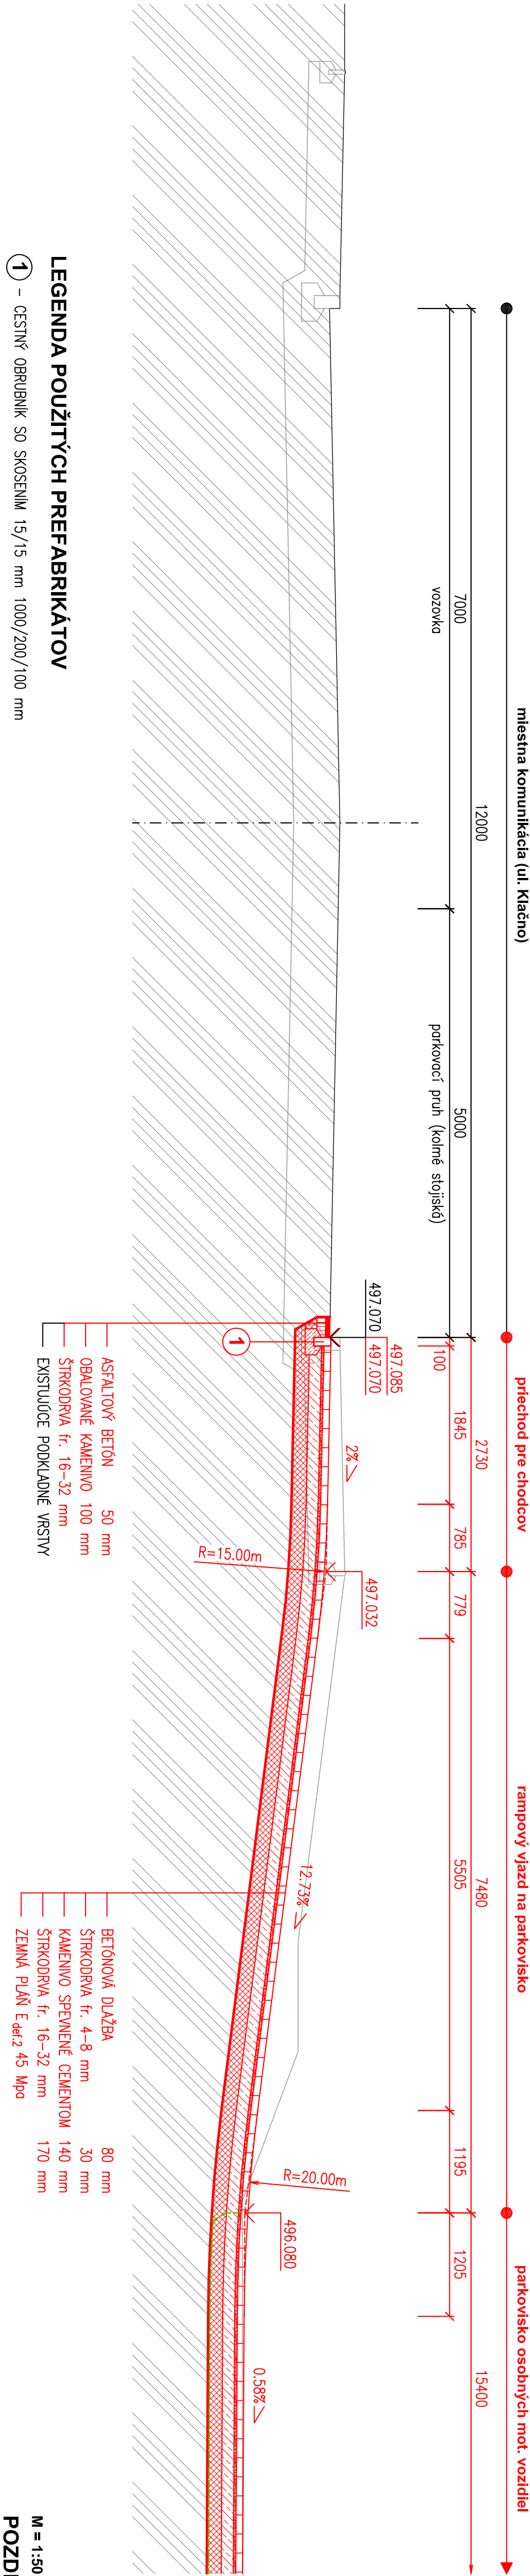

LEGENDA POUŽITÝCH PREFABRIKÁTOV

① - CESTNÝ OBRUBNÍK SO SKOSEM 15/15 mm 1000/200/100 mm

M = 1:50

POZDĺŽNE REZY - VÝJAZD A VÝJAZD

VÝKRES č. 2