



PRIEČNY REZ VJAZDOM (VÝJAZDOM) S OPRAVOU EXIST. CHODNÍKA

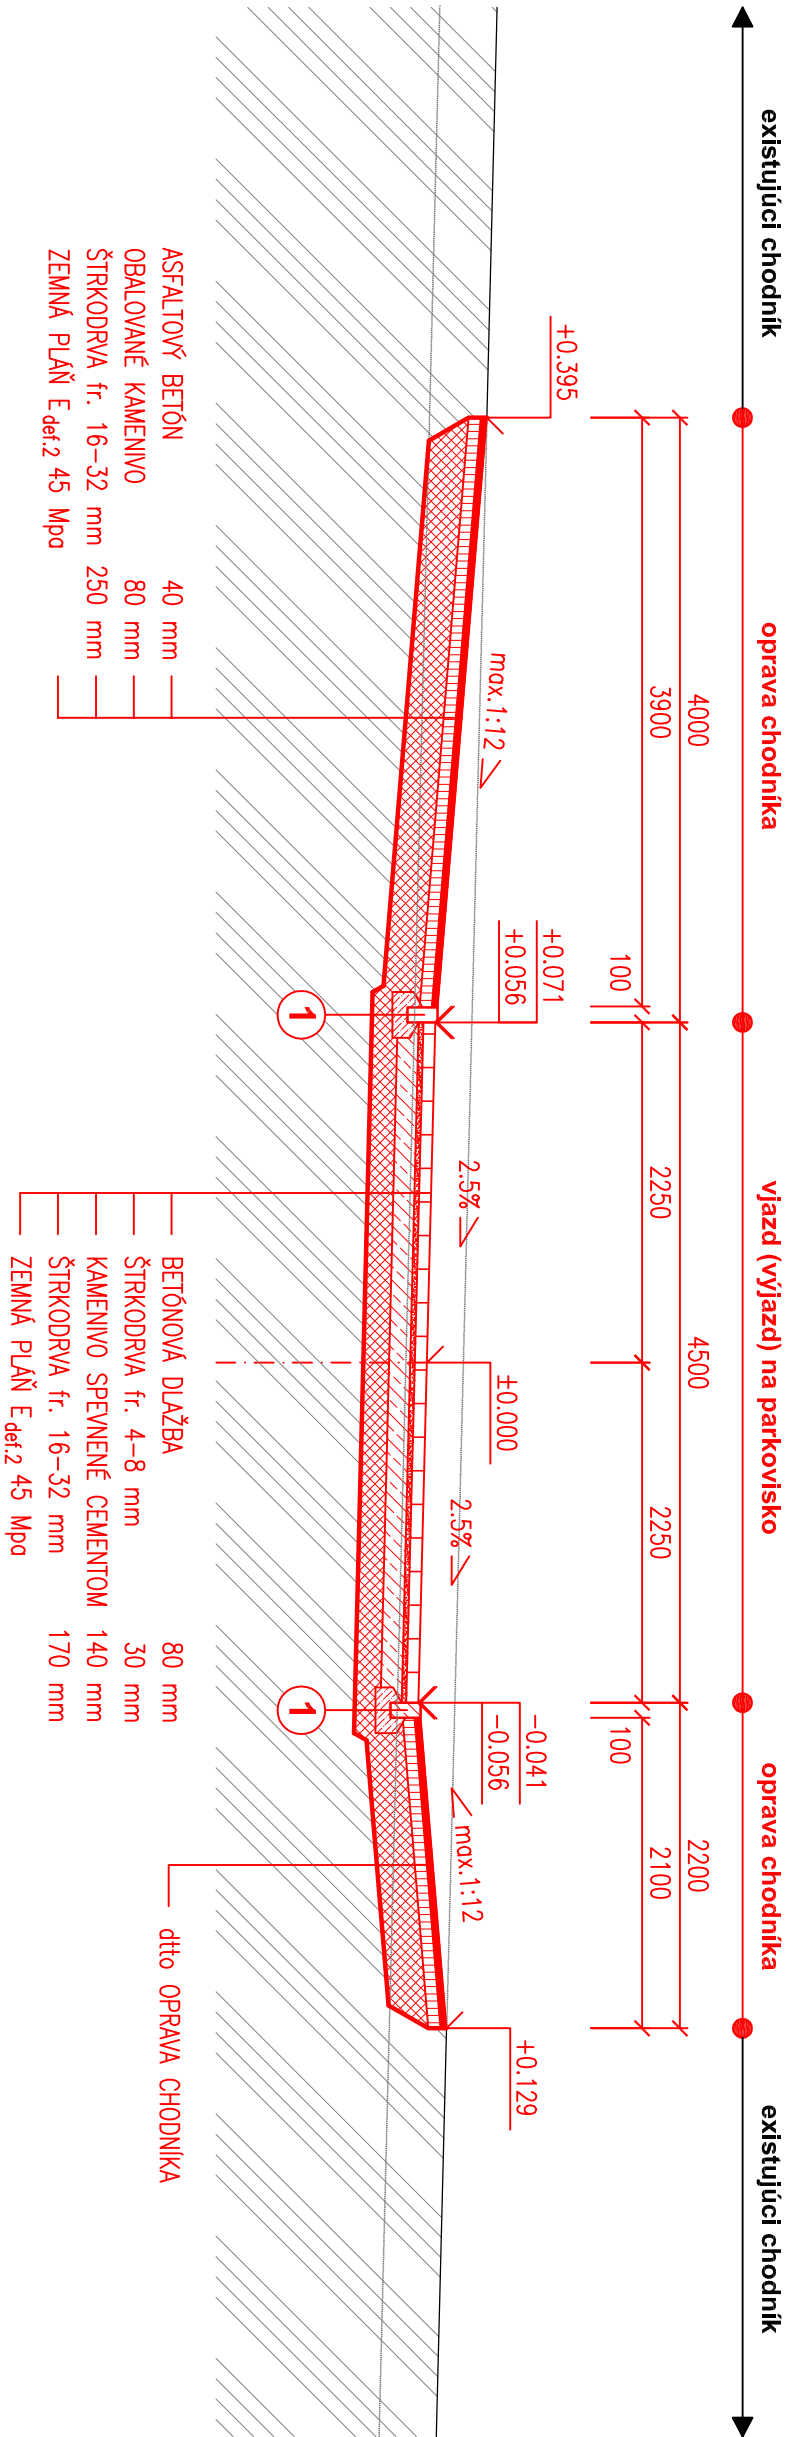


PRIEČNY REZ VJAZDOM (VÝJAZDOM)

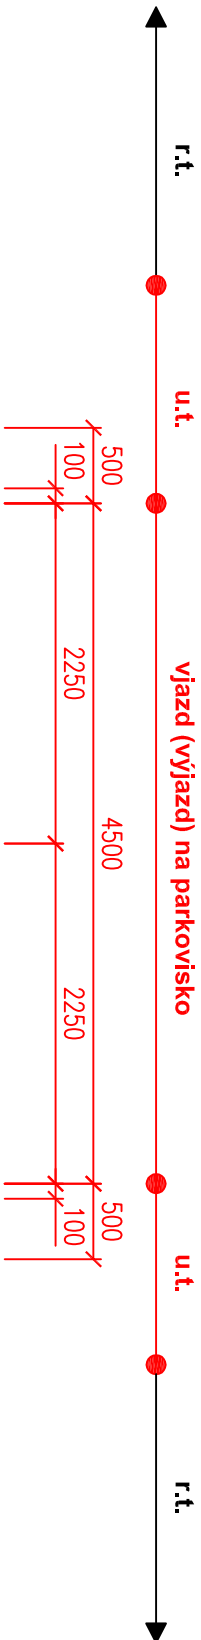

LEGENDA POUŽITÝCH PREFABRIKÁTOV

① – CESTNÝ OBRUBNÍK SO SKOSENÍM 15/15 mm 1000/200/100 mm

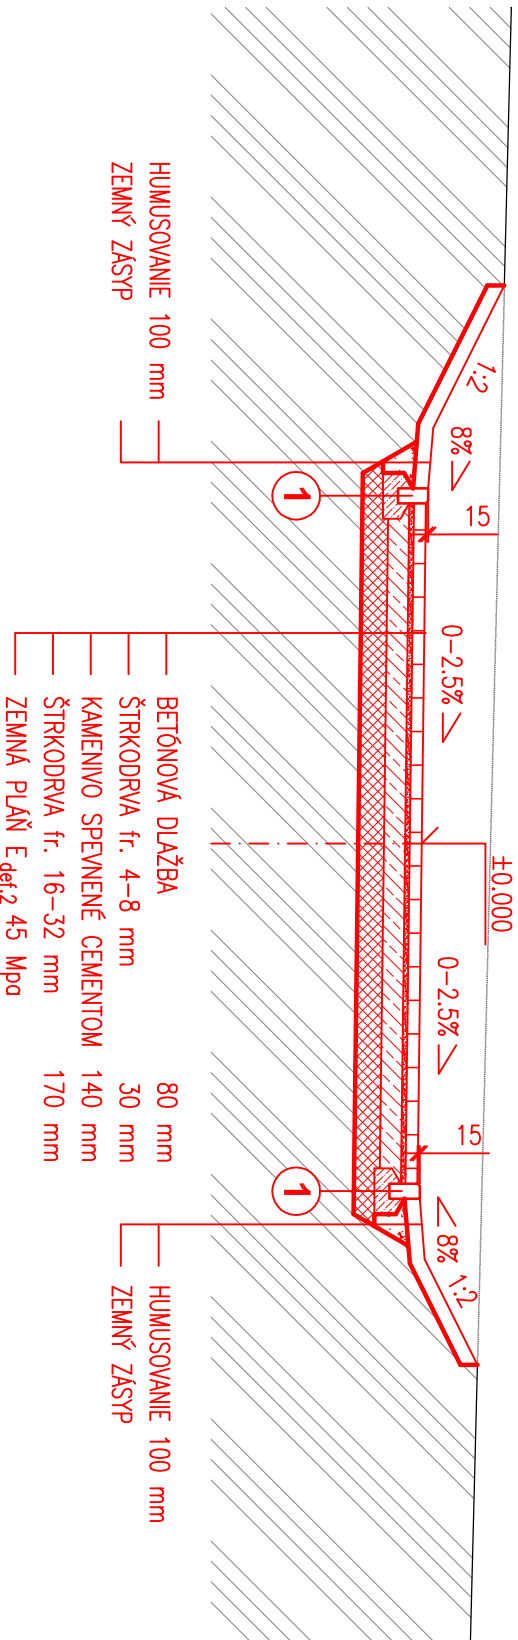

M = 1:50

CHARAKTERISTICKÉ PRIEČNE REZY - VJAZD A VÝJAZD

VÝKRES č. 3