



OPRAVA EXISTUJÚCEHO CHODNÍKA v pripojení ku vozovke vjazdu (výjazdu)

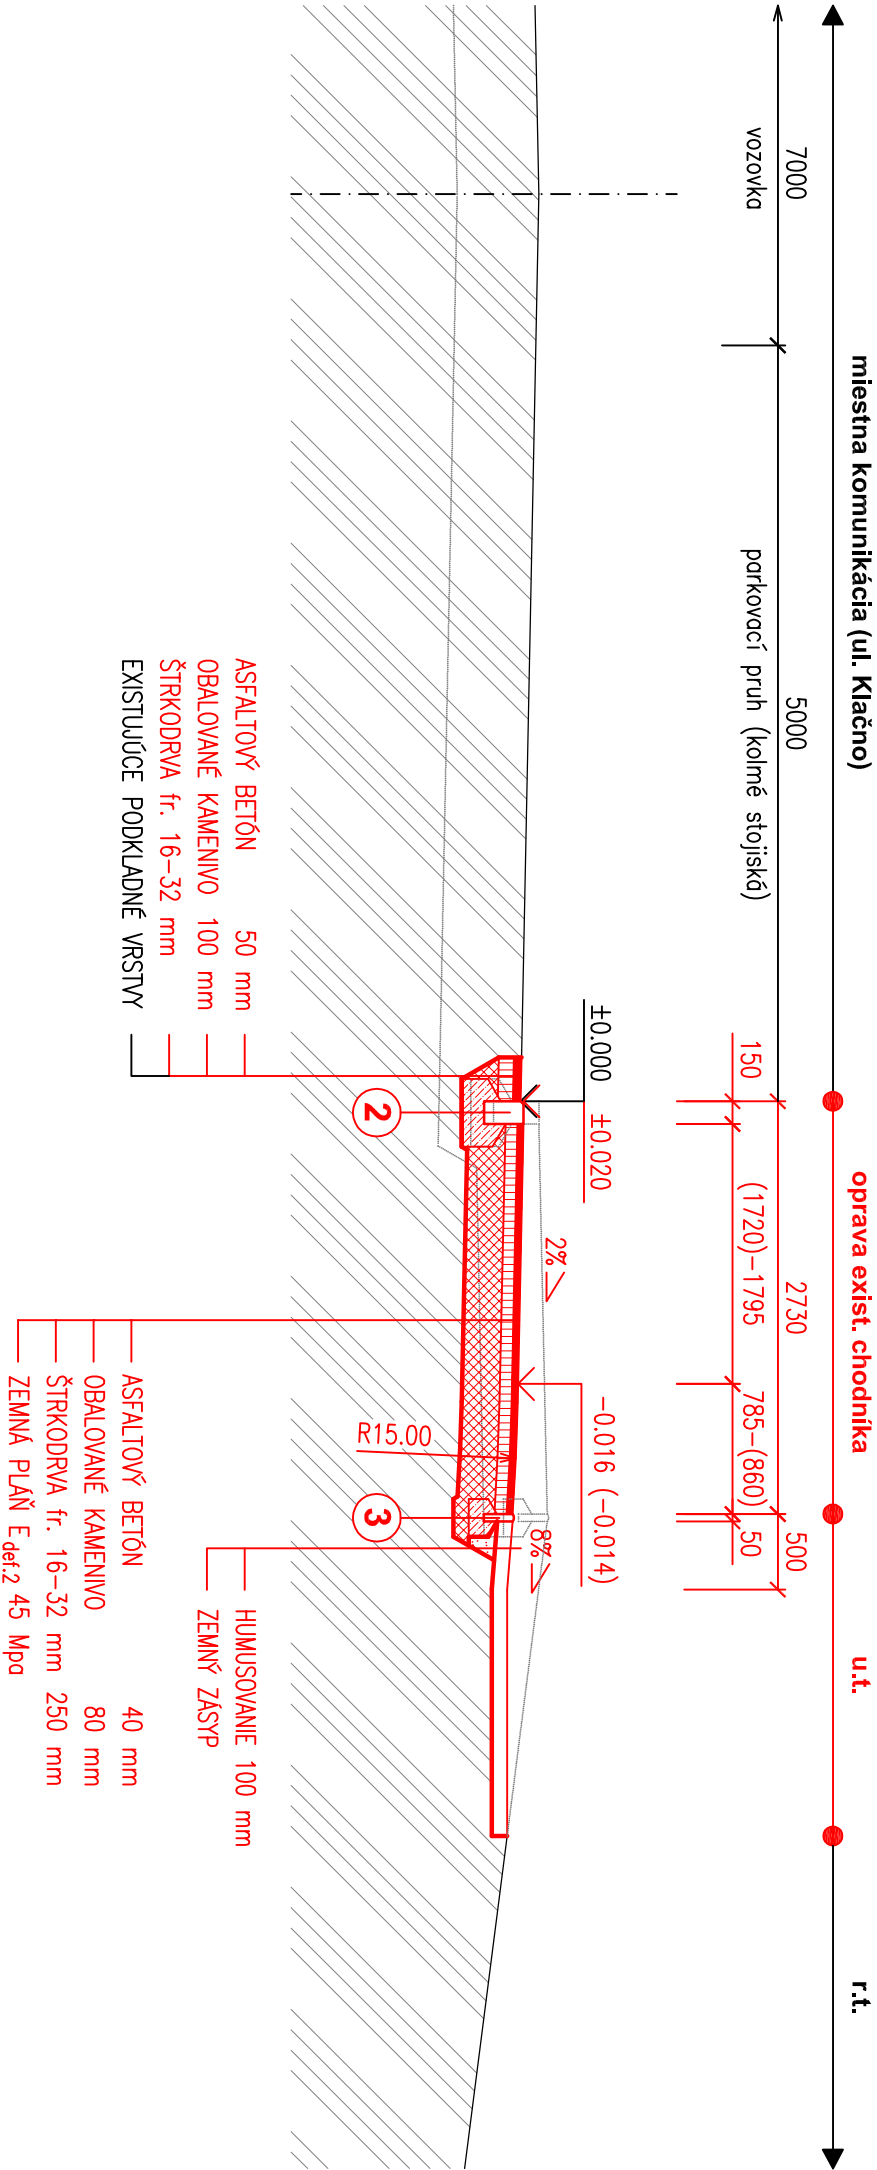

OPRAVA EXISTUJÚCEHO CHODNÍKA v pripojení na existujúci chodník

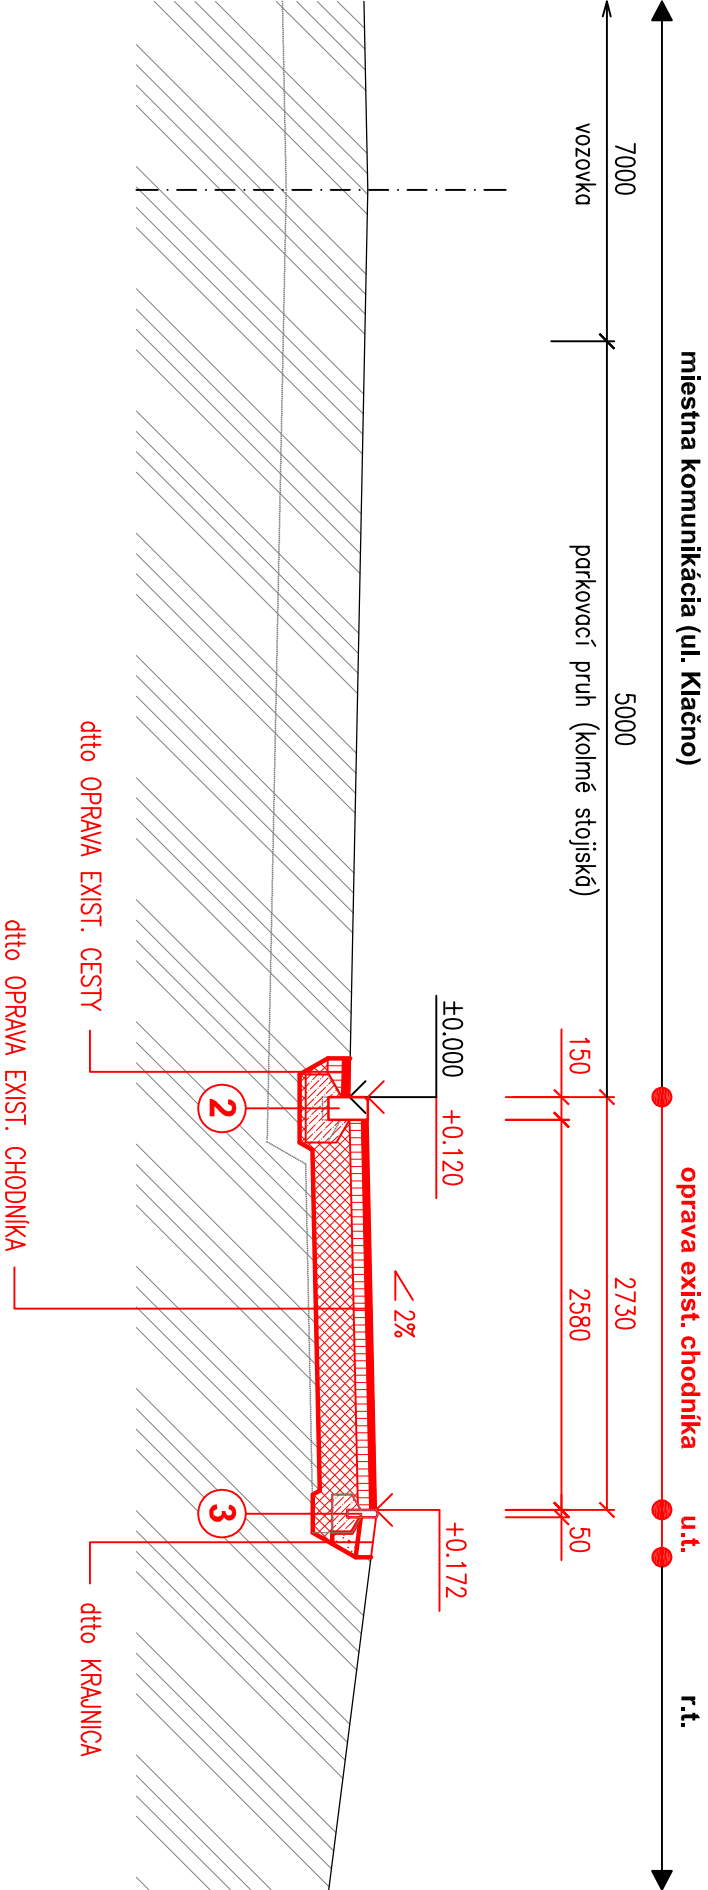

LEGENDA POUŽITÝCH PREFABRIKÁTOV

- ② - CESTNÝ OBRUBNÍK BEZ SKOSENIA 1000/260/150 mm
- ③ - PARKOVÝ OBRUBNÍK 1000/200/50 mm

M = 1:50

CHARAKTERISTICKÉ PRIEČNE REZY - OPRAVA CHODNÍKA