SITUÁCIA POŽIARNEJ OCHRANY

M1:250

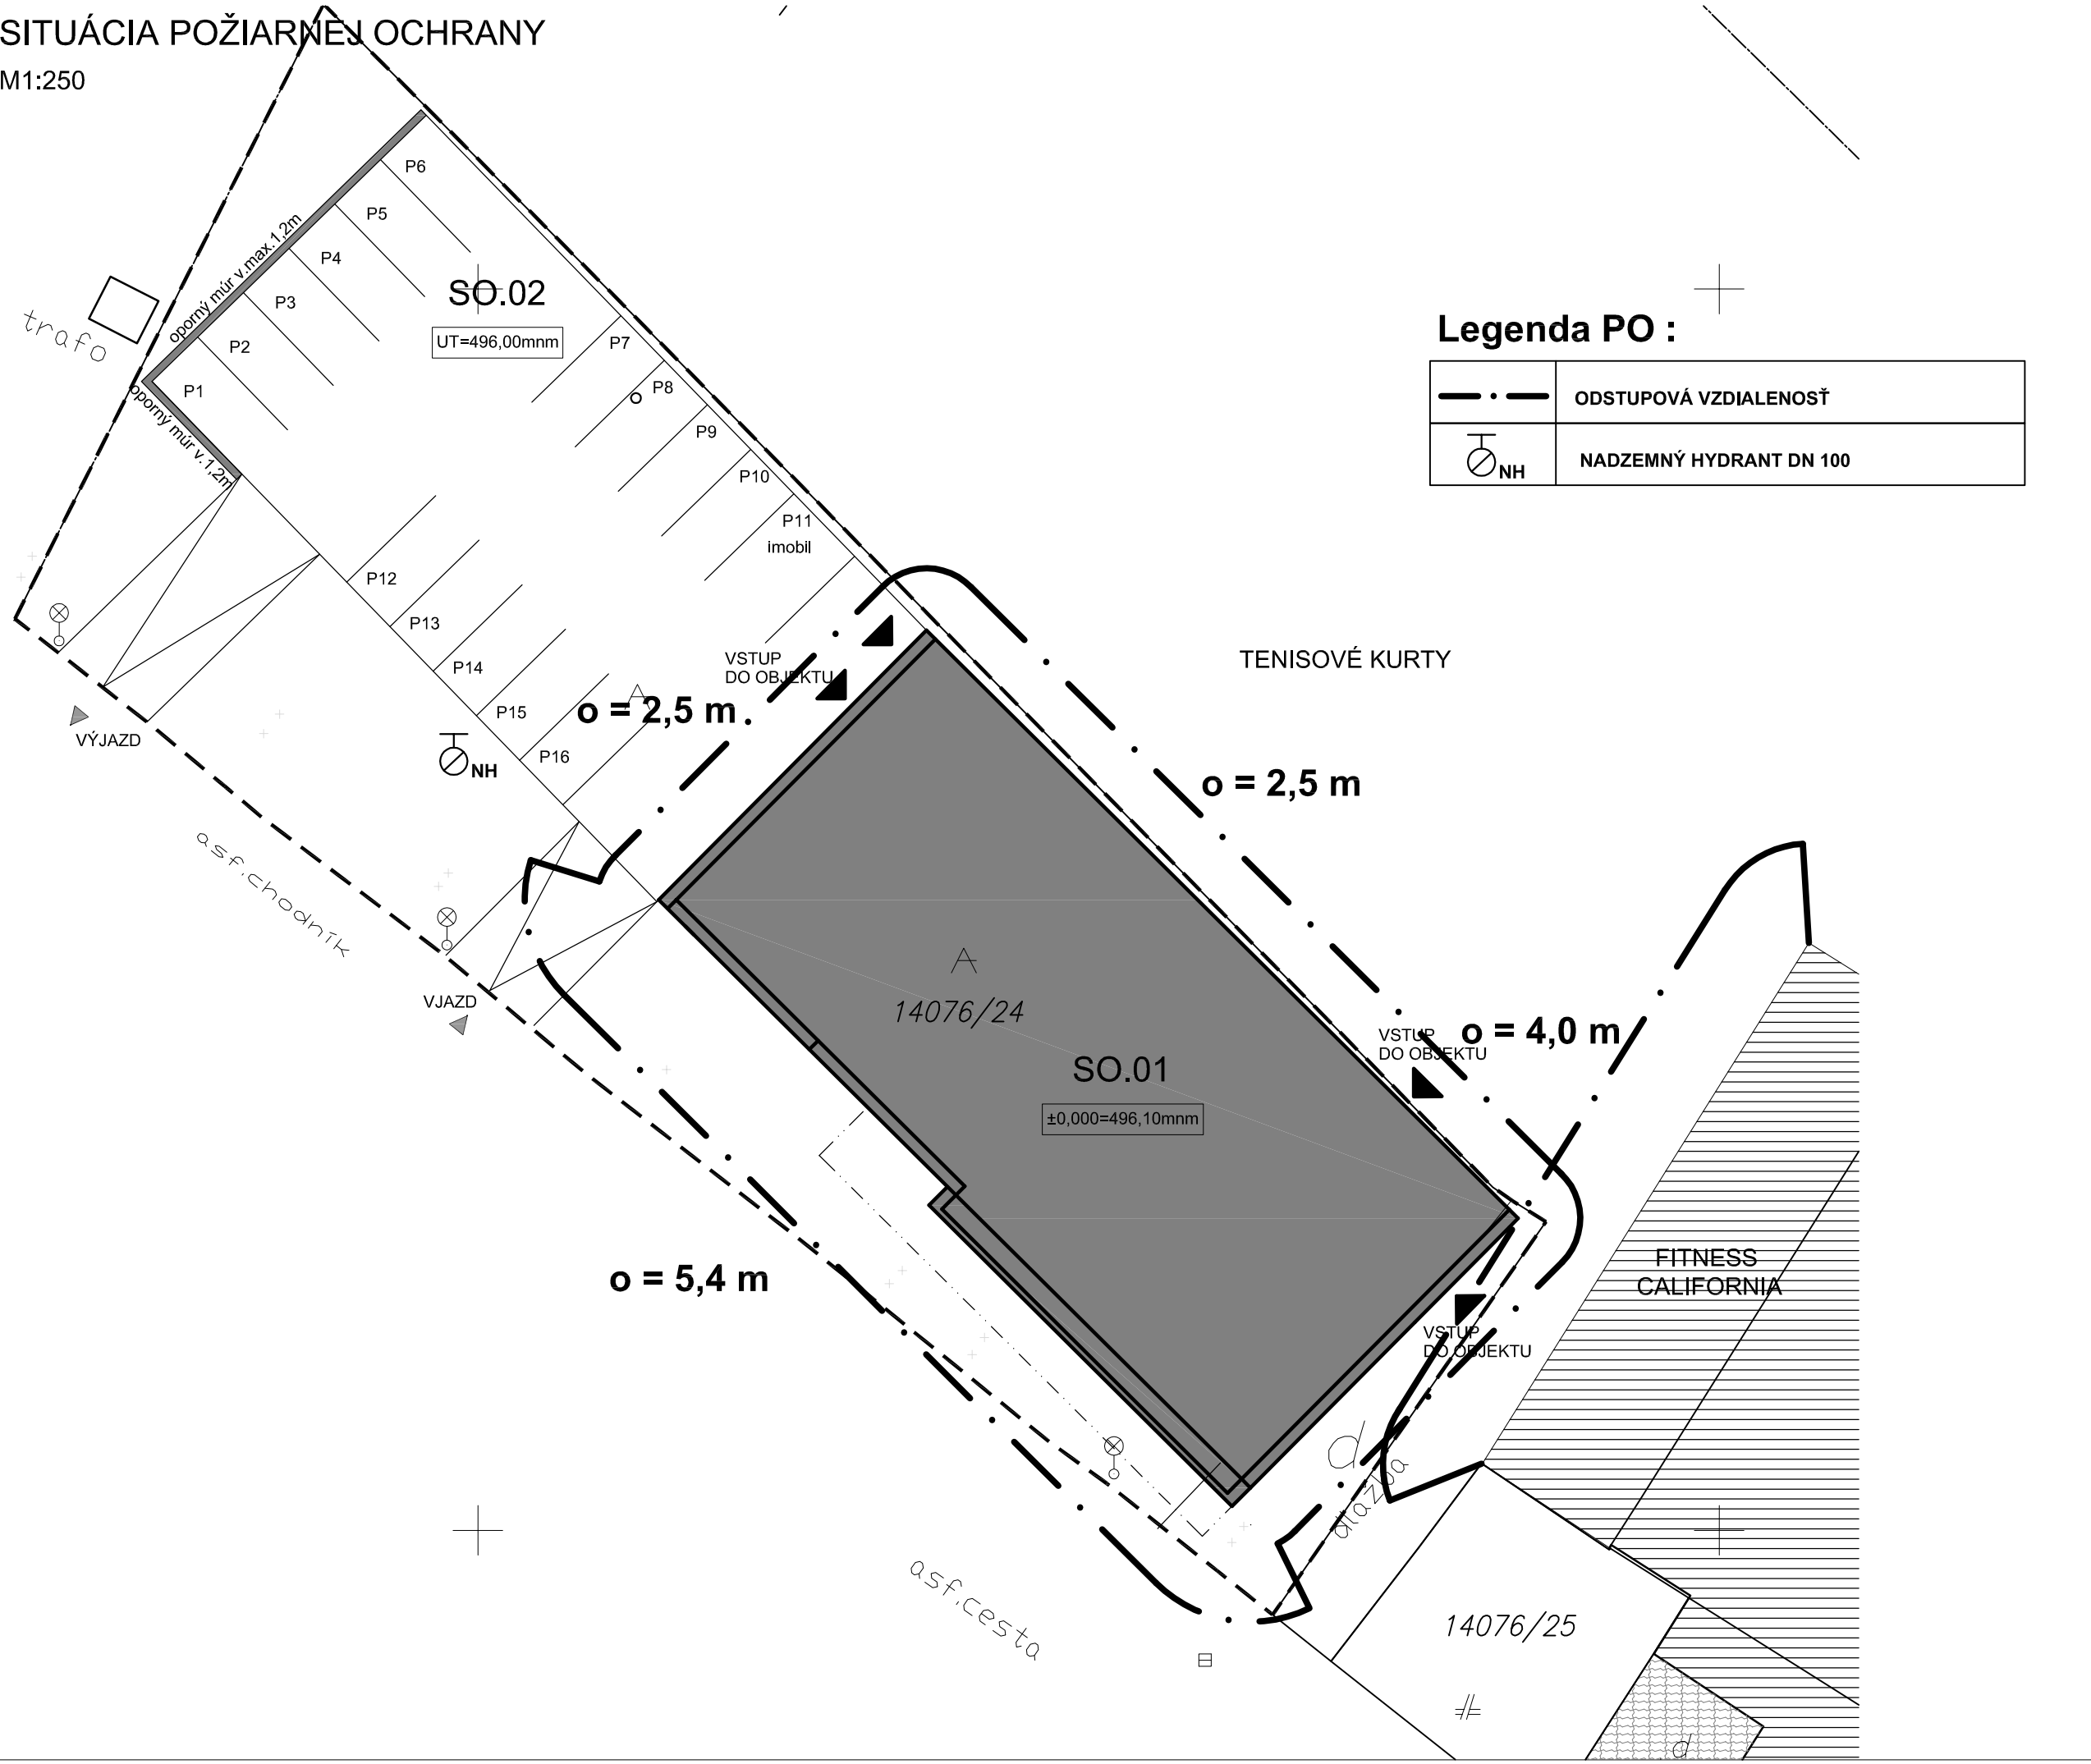

Legenda PO :

— · —	**ODSTUPOVÁ VZDIALENOSŤ**
NH	**NADZEMNÝ HYDRANT DN 100**

DZARCHITEKTI

AZOVSKÁ 1080/5 821 08 BRATISLAVA

IČO:35 052 481 DIČ:1020 0077 531

dzarchitekti@gmail.com

VYPRACOVAL

Ing. Peter Rázga a.č.4855 ASI

Ing. arch. K.Halčinová

PROPERA,s.r.o.

info@all4house.sk

Š.Moyzesa 5517/11 034 01 RUŽOMBEROK

podpis

autorizácia autorské práva vyhradené

±0,000=496,10mnm

PROJEKT

BUDOVA PRE OBCHOD A SLUŽBY

ul.KLAČNO, KN-C 14076/24

k.ú. Ružomberok, okr.RUŽOMBEROK

INVESTOR

JURÁŠ AUTOPLACHTY, s.r.o.

Dolná Roveň 1294/2

034 84 Liptovské Sliače

STUPEŇ PROJEKTOVEJ DOKUMENTÁCIE

PROJEKT PRE ÚZEMNÉ ROZHODNUTIE

ČASŤ SO1 - ARCHITEKTONICKO-STAVEBNÉ RIEŠENIE

ČÍSLO PARÉ	
ČÍSLO ZÁKAZKY	322016
DÁTUM	092016
MIERKA	1 : 250

NÁZOV A ČÍSLO VÝKRESU

SITUÁCIA POŽIAR.OCHRANY C3