


PÔDORYS 1.PP

M1:125

LEGENDA MIESTNOSTÍ		
OZN.	ÚČEL MIESTNOSTI	POZNÁMKY
0.01	CHODBA	19.33
0.02	UPRÁTOVACIA	2.84
0.03	CHODBA - PRIESTOR NA PRENÁLOM 2	10.19
0.04	HYGIENA - PRIESTOR NA PRENÁLOM 2	7.67
0.05	SKLAD - PRIESTOR NA PRENÁLOM 2	8.82
0.06	PRIESTOR NA PRENÁLOM 2	31.11
0.07	CHODBA - PRIESTOR NA PRENÁLOM 3	9.93
0.08	HYGIENA - PRIESTOR NA PRENÁLOM 3	7.67
0.09	SKLAD - PRIESTOR NA PRENÁLOM 3	8.82
0.10	DENNÁ MIESTNOSŤ - PRIESTOR NA PRENÁLOM 3	30.54
0.11	PRIESTOR NA PRENÁLOM 3	67.24
0.12	SKLAD - PRIESTOR NA PRENÁLOM 3	7.45
UŽITKOVÁ PLOCHA SPOLU		211.82

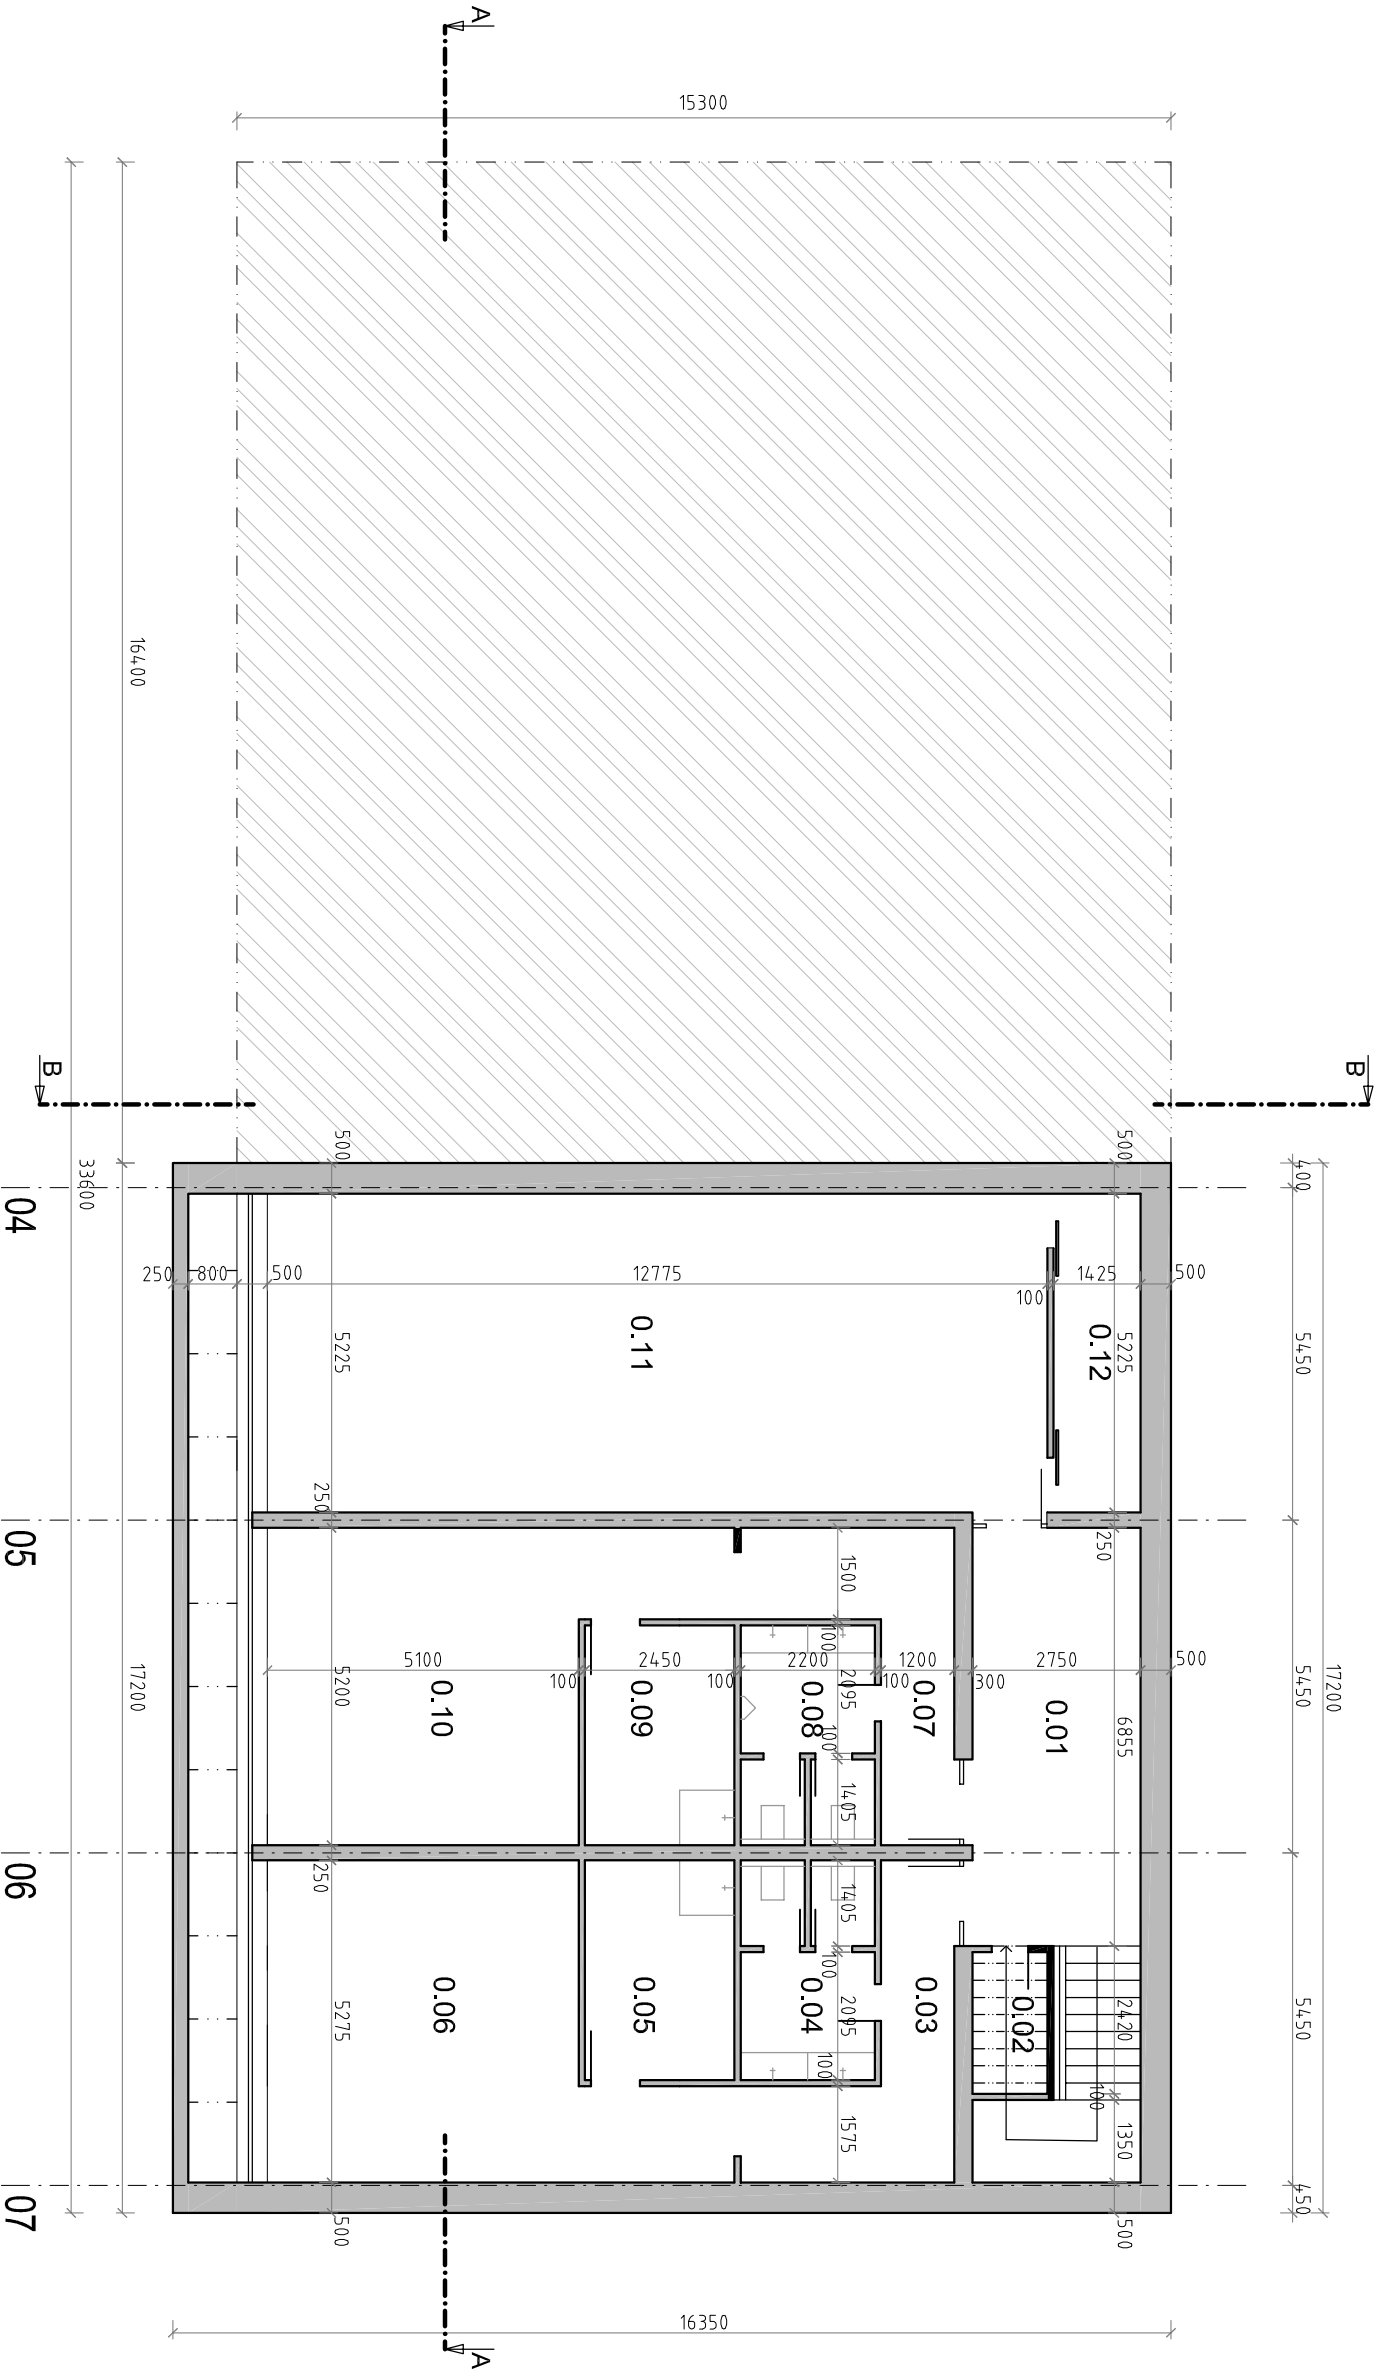

DZARCHITEKTI

AZOVSKÁ 1090/5 821 08 BRATISLAVA

IČO:35 052 481 DIČ:1020 0077 531

dzarchitekti@gmail.com

VYPRACOVAL

Ing. Peter Rážga a.č.4865 ASI

Ing. arch. K. Halčinová

PROPERA,s.r.o.

Š.Moyzesa 5517/11 info@all4house.sk

034 01 RUŽOMBEROK

podpis

autorižácia autorské práva vyhradené

ZODPOVEDNÝ PROJEKTANT

Ing.Peter Rážga

±0,000=496,10mm

PROJEKT

BUDOVA PRE OBCHOD

A SLUŽBY

UL.KLAČNO, KN-C 14076/24

k.ú. Ružomberok, okr.RUŽOMBEROK

INVESTOR

JURÁŠ AUTOPLACHTY, s.r.o.

Dolná Roveň 1294/2

034 84 Liptovské Sliache

STUPEŇ PROJEKTOVEJ DOKUMENTÁCIE

PROJEKT PRE ÚZEMNÉ

ROZHODNUTIE

ČASŤ 501 - ARCHITEKTONICKO-STAVEBNÉ RIŠENIE

ČÍSLO PARÉ

ČÍSLO ZAKAZKY 322016

DÁTUM 092016

MIERKA 1 : 125

NÁZOV A ČÍSLO VÝKRESU

PÔDORYS 1.PP

01