


PÔDORYS STRECHY

M1:125

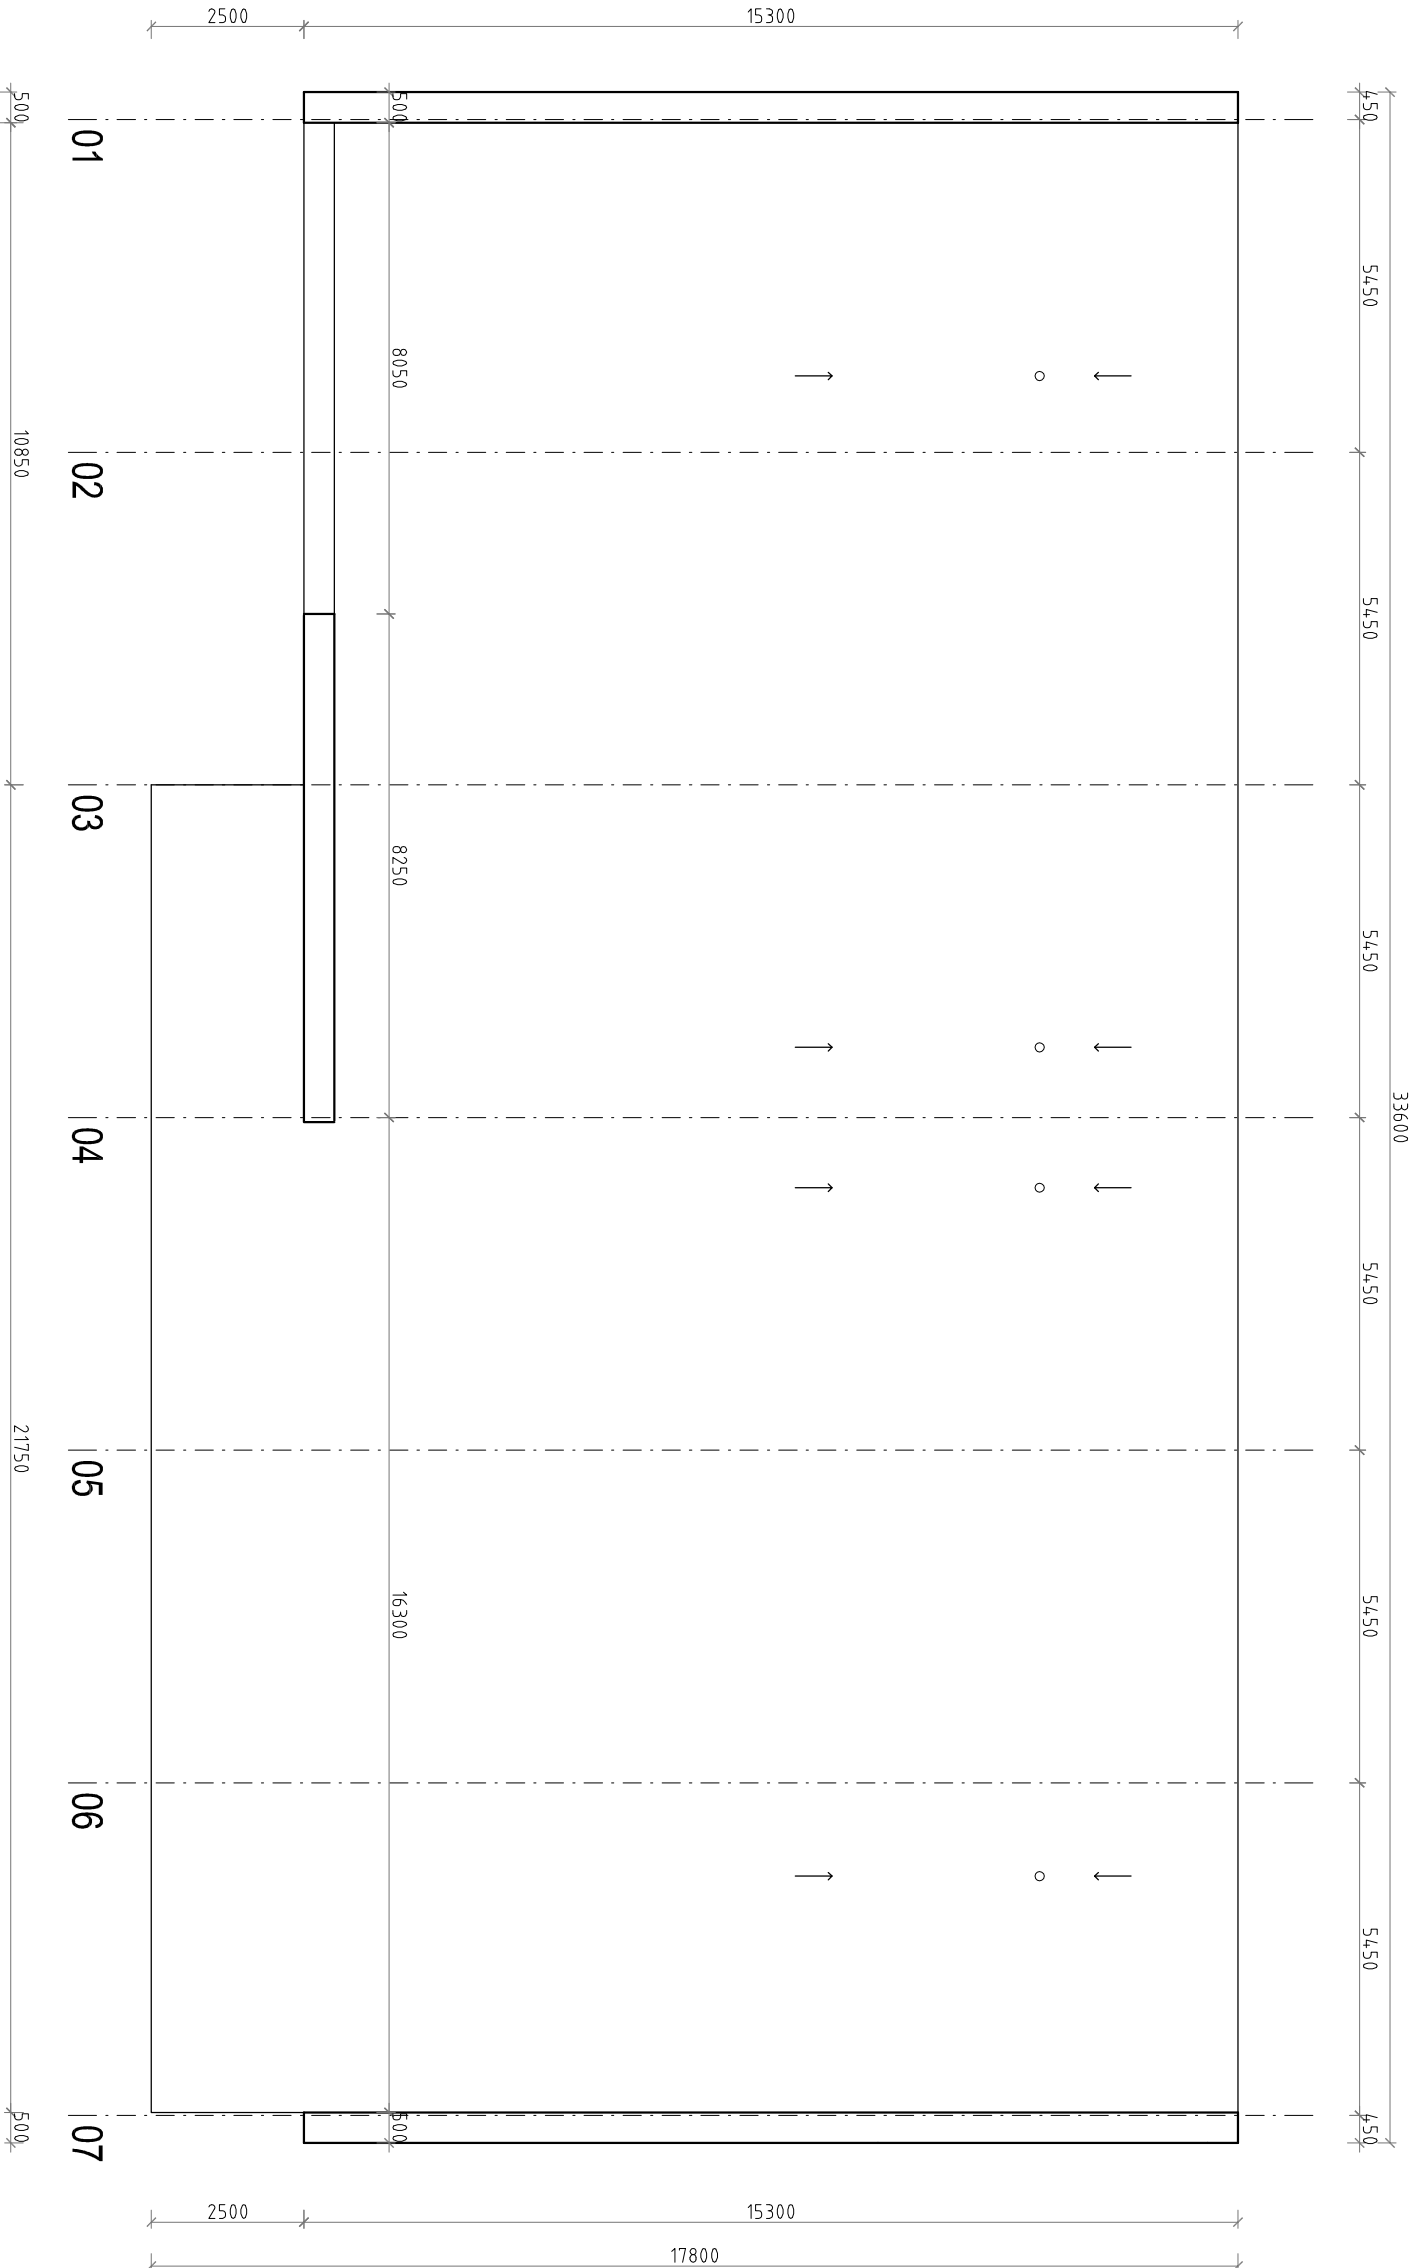

DZARCHITEKTI

AZOVSKÁ 1080/5 821 08 BRATISLAVA
IČO:35 052 481 DIČ:1020 0077 531

dzarchitekti@gmail.com

VYPRACOVAL


Ing. Peter Rázga a.č.4865 ASI
Ing. arch. K. Halčinová
PROPERA,s.r.o. info@allhouse.sk
Š.Moyzesa 5517/11 034 01 RUŽOMBEROK

podpis

autorižácia autorské práva vyhradené

ZODPOVEDNÝ PROJEKTANT

Ing. Peter Rázga

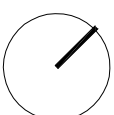

±0,000=496,10mm

PROJEKT

BUDOVA PRE OBCHOD

A SLUŽBY

UL. KLAČNO, KN-C 14076/24
K.U. Ružomberok, okr. RUŽOMBEROK

INVESTOR

JURÁŠ AUTOPLACHTY, s.r.o.
Dolná Roveň 1294/2
034 84 Liptovské Slnáče

STUPEŇ PROJEKTOVEJ DOKUMENTÁCIE

PROJEKT PRE ÚZEMNÉ ROZHODNUTIE

ČASŤ 001 - ARCHITEKTONICKO-STAVEBNÉ RIŠENIE

ČÍSLO PARÉ	
ČÍSLO ZAKAZKY	322016
DÁTUM	092016
MIERKA	1 : 125

NÁZOV A ČÍSLO VÝKRESU

PÔDORYS
STRECHY 03