



REZ A-A'

M1:125

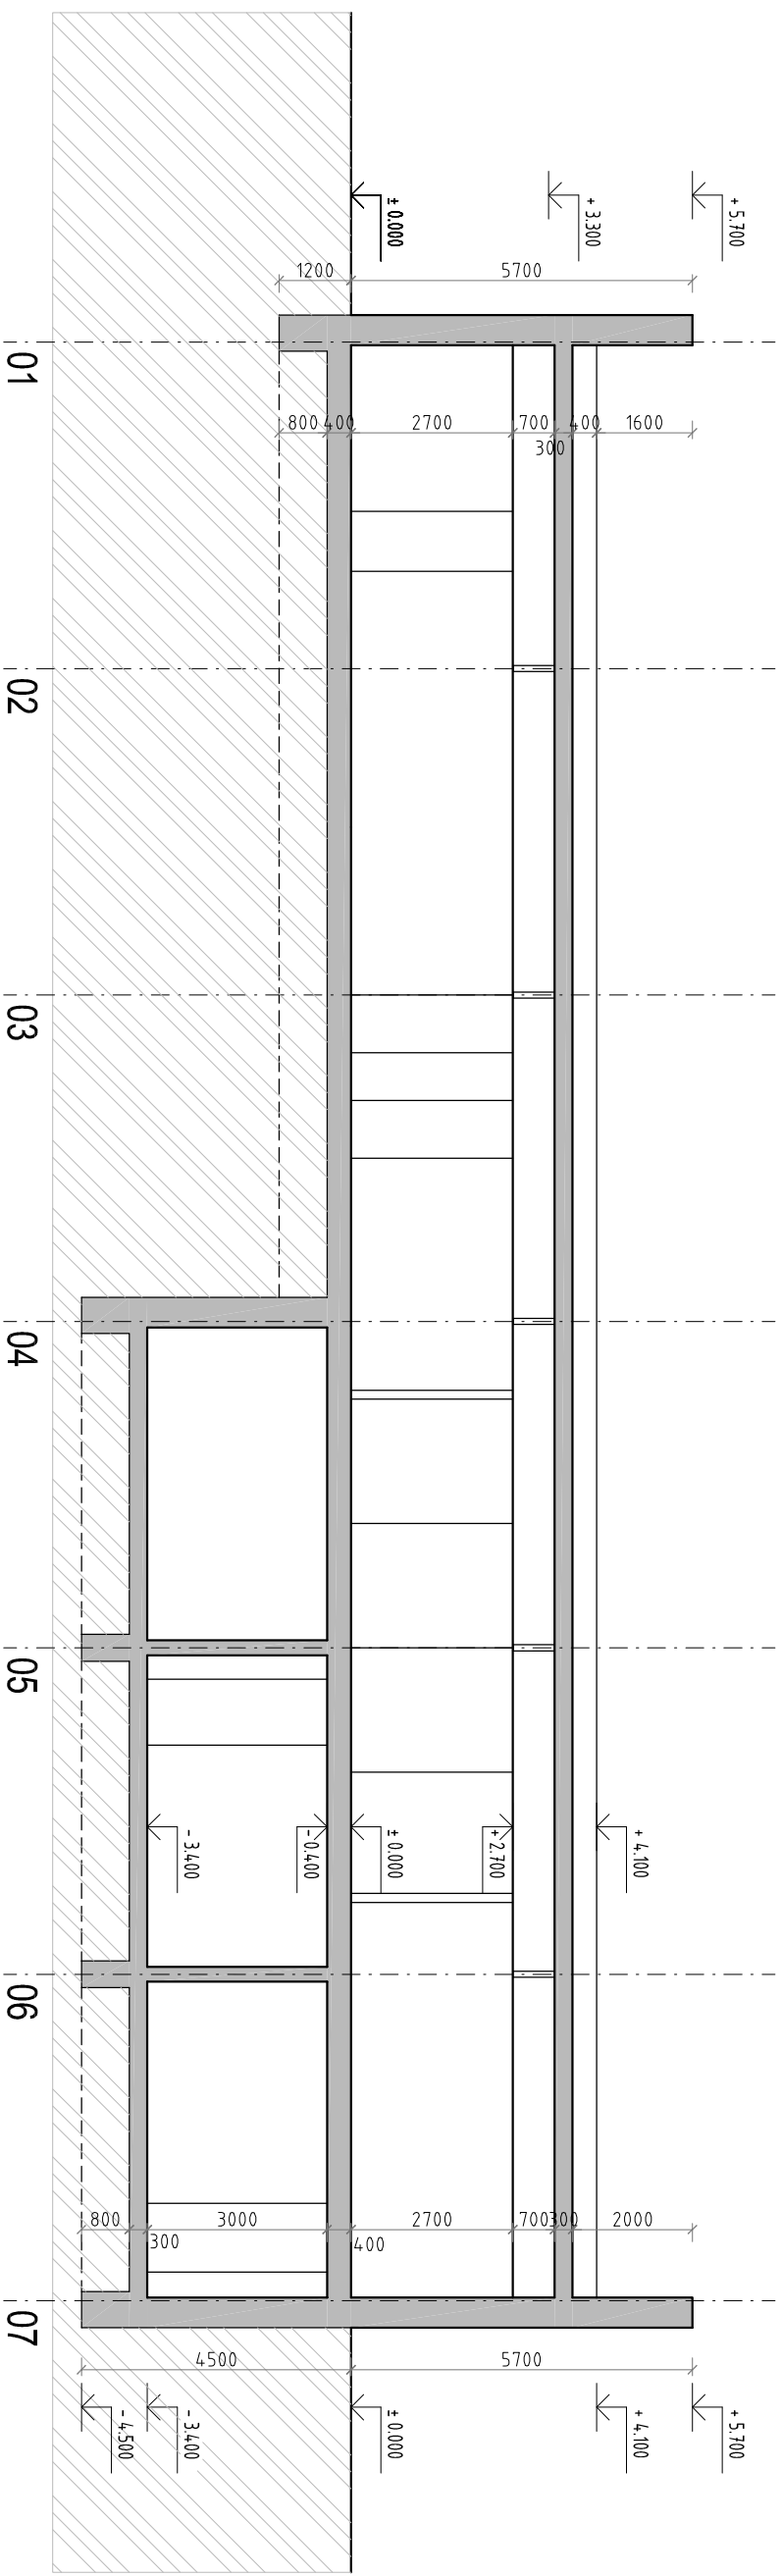

REZ B-B'

M1:125

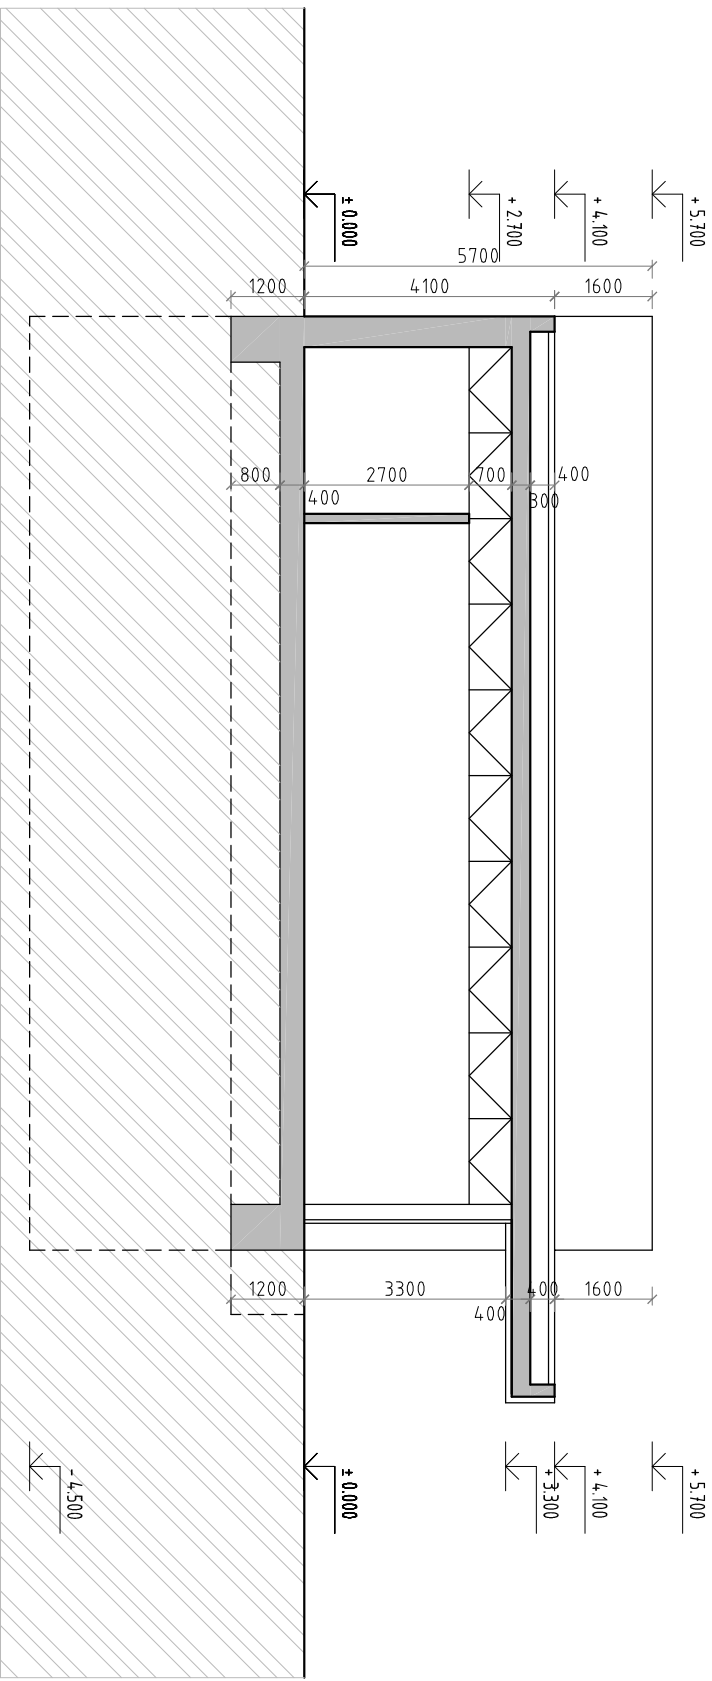

DZARCHITEKTI

AZOVSKÁ 1080/5

21 08 BRATISLAVA

İÇİ:35 052 481

DIČ:1020 0077 53.

dzarchitekti@gmail.com

VYPRACOVANÉ

Ing. Peter Rázgya

a.č.4855 AS

PROPERA, s.r.o.

$$\begin{aligned} &= \frac{1}{2} \left(\frac{1}{2} \right) \\ &= \frac{1}{4} \end{aligned}$$

Š.Moyzesa 5517/11 034 01 RÚŽOMBEROK

4 01 RUŽOMBEROK

podpis

autorské práva vyhradené

ZODPOVEDNÝ PROJEKTANT

Ing. Peter Rázga

 $\pm 0,000=496,10\text{mm}$

PROJEKT

BUDOVA PRE OBCHOD

A SLUŽBY

UJ.KLAČNO, KN-C 14076/24

k.ú. Ružomberok, okr. RUŽOMBEROK

INVESTOR

JURÁŠ AUTOPLACHTY, s.r.o.

Dolná Roľa 1294/2

034 84 Liptovské Sliache

STUPEN PROJEKTOVEJ DOKUMENTÁCIE

PROJEKT PRE ÚZEMNÉ ROZHODNUTIE

CAST SO1 - ARCHITEKTONICKO-STAVEBNÉ RIEŠENIE

CÍSLA PARÉ

ČÍSLO ZÁKAZKY 322016

DATUM	092016
-------	--------

MIERKA

NAZOV A ČÍSLO VÝKRESU

REZ A-A', B-B'

04