


alternatíva ~~A~~ B

celkova podlazna plocha 1700 m2 bez technickeho zazemia

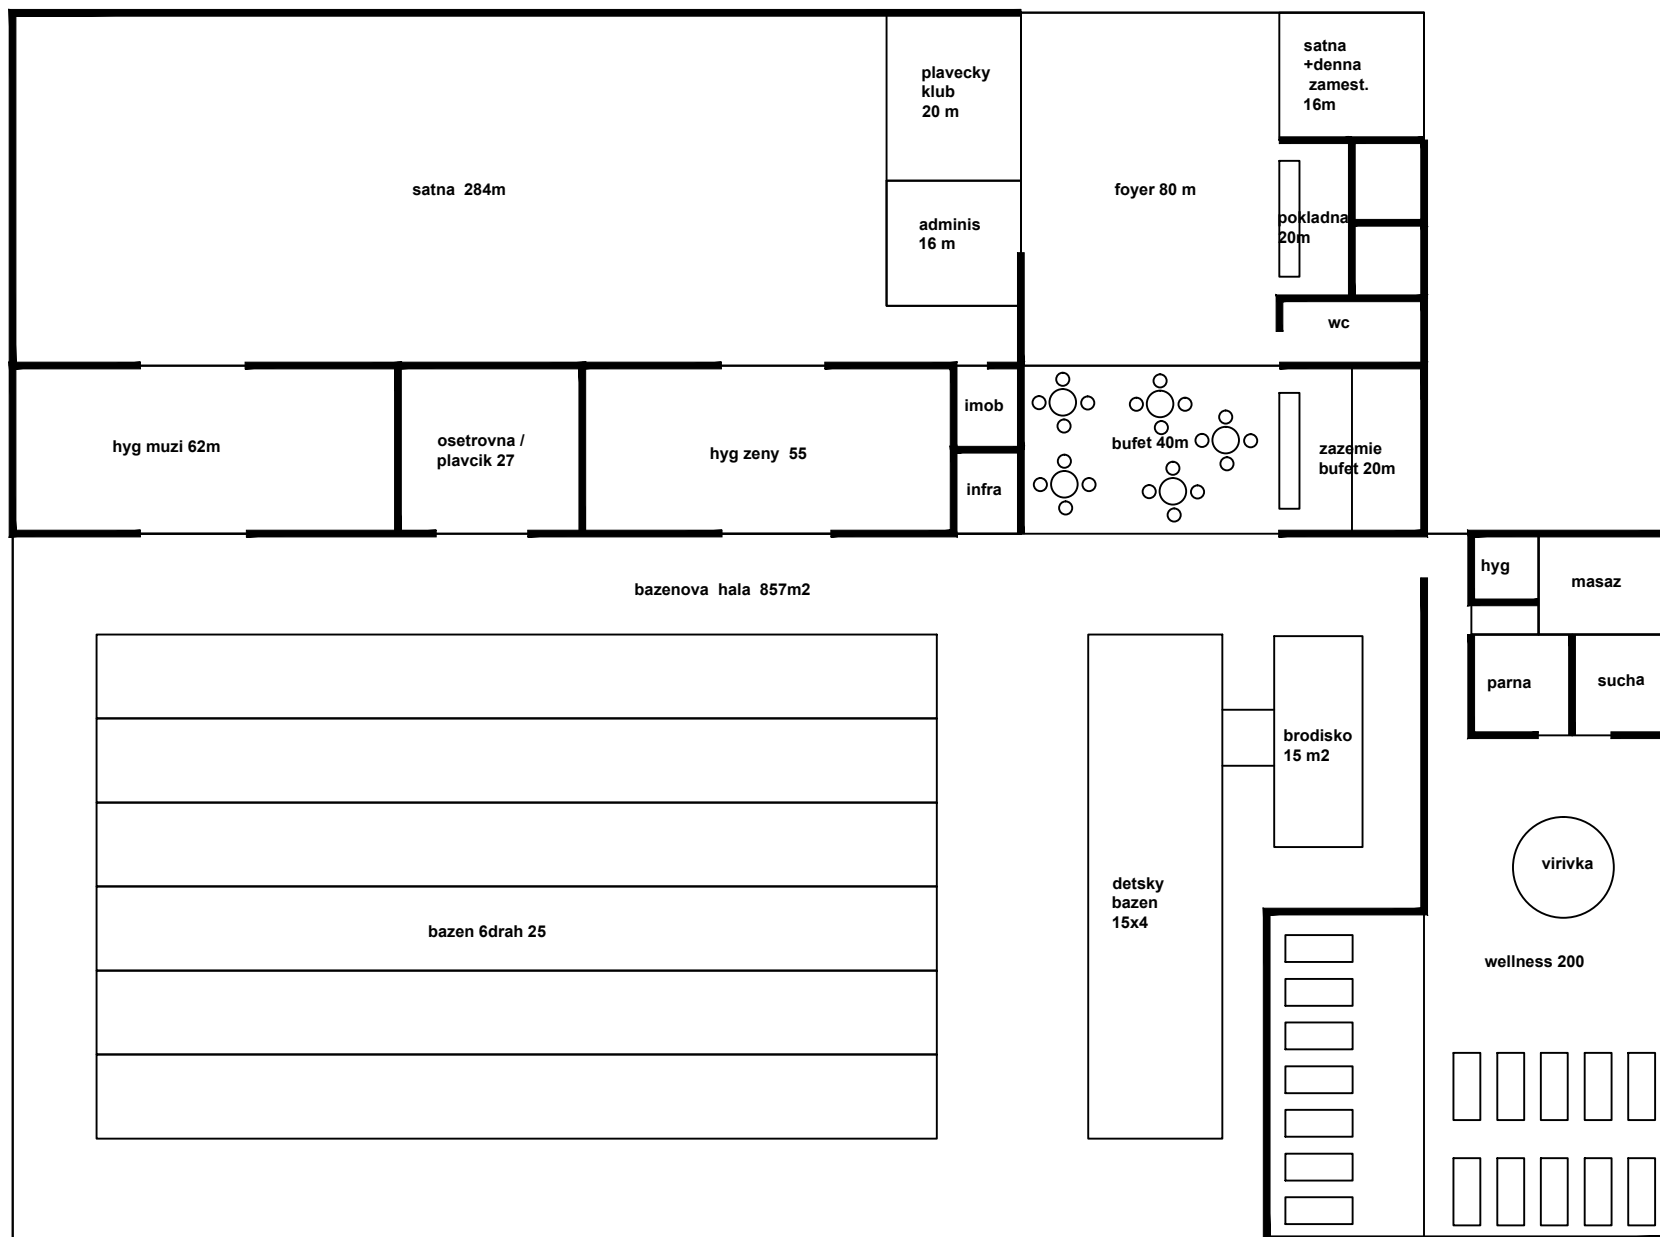

technicke zazemie napr. v podzemnom podlaži 200 m2

- 110m2 technologie potrebne pre prevadzku bazena / filtracia ,chemizacia ,vyrovnavacia nadrz , ohrev ,dohrev /
 - 90 m2 priestor tech. zazemia pre prevadzku budovy / strojovna vykurovania , strojovna vzduchotechniky ... /