



|                                 |   |
|---------------------------------|---|
| <b>Bod rokovania</b>            | <b>Zámer zriadenia vecného bremena na uloženie inžinierskych sietí v rámci stavby „Ružomberok – GALMM, zmena odberu vody“ pre sp. GALMM, s.r.o. – osobitný zreteľ</b>   |
| <b>Dátum rokovania MsZ</b>      | <b>28.06. 2017</b>   |
| <b>Predložené poslancom MsZ</b> | <b>21.06. 2017</b>   |
| <b>Predkladateľ</b>             | JUDr. Katarína Šimanská – Oddelenie právnych služieb   |
| <b>Spravodajca</b>              | JUDr. Katarína Šimanská – Oddelenie právnych služieb   |
| <b>Na základe</b>               | Zákona č. 138/1991 Zb. o majetku obcí v znení neskorších predpisov, Zásad hospodárenia a nakladania s majetkom Mesta Ružomberok, Súhlasu vlastníka pozemku zo dňa 29.05. 2017   |
| <b>Prizvaný</b>                 | -   |
| <b>Stanovisko komisií</b>       | <b>Komisia pre územné plánovanie, výstavbu a životné prostredie dňa 14.06. 2017:</b> odporúča zistiť do zasadnutia MsZ na akom úseku bude realizovaná prípojka, ak sa podmienky zásadne nezmenia, komisia odporúča schváliť materiál v predloženom znení, pričom komisia neodporúča alternatívne zjednodušenie (formou súhlasu vlastníka);<br><b>Komisia pre financie, správu a hospodárenie s majetkom mesta dňa 14,19.6.2017:</b> odporučila schváliť materiál v predkladanom znení; |
| <b>Zoznam príloh</b>            | Situácia z projektu stavby z 06/2015, vypracovaná VING-PROJEKCIA, s.r.o.   |

### A. Materiál:

### B. Návrh na uznesenie:

#### Mestské zastupiteľstvo Ružomberok

#### I. schvaľuje:

*dočasnú prebytočnosť majetku Mesta Ružomberok na základe ustanovenia § 15 ods. 1 a ods. 2 Zásad hospodárenia a nakladania s majetkom Mesta Ružomberok, a to časti pozemku/pozemkov:*

- KN E parc. č. 30369 z celkovej výmery 635 m<sup>2</sup>, druh pozemku zastavané plochy a nádvoria,
- KN E parc. č. 30437/302 z celkovej výmery 1639 m<sup>2</sup>, druh pozemku vodné plochy,
- KN E parc. č. 30370 z celkovej výmery 497 m<sup>2</sup>, druh pozemku zastavané plochy a nádvoria,

ktoré sú zapísané na liste vlastníctva č. 17033, vedenom Okresným úradom Ružomberok, katastrálny odbor pre okres a obec Ružomberok, k. ú. Ružomberok;



### II. schvaľuje:

**zámer zriadenia vecného bremena formou zmluvy budúcej zmluve o zriadení vecného bremena alebo uzatvorenie inej vhodnej zmluvy s týmto obsahom podľa prísl. zákona** na prebytočnom majetku mesta na základe ustanovenia § 11 a § 16 ods. 1 Zásad hospodárenia a nakladania s majetkom Mesta Ružomberok a podľa § 9a zákona SNR č.138/1991 Zb. o majetku obcí v znení neskorších predpisov z dôvodu hodného osobitného zreteľa, o ktorom mestské zastupiteľstvo rozhodne trojpätinovou väčšinou všetkých poslancov;

**Zdôvodnenie osobitného zreteľa:** žiadateľ v súvislosti s realizáciou stavby „Ružomberok – GALMM, zmena odberu vody“ podľa priloženého projektu stavby, vypracovaného spoločnosťou VING-PROJEKCIA, s.r.o., potrebuje zabezpečiť uloženie inžinierskych sietí v rámci predmetnej stavby, k čomu stavebník musí preukázať podľa § 139 ods. 1 Stavebného zákona, že je vlastníkom pozemku alebo že má k pozemku „iné právo“, ktoré ho oprávňuje zriadiť na ňom požadovanú stavbu.

Zámer zriadenia vecného bremena týmto spôsobom bol zverejnený najmenej 15 dní pred schvaľovaním tejto dispozície mestským zastupiteľstvom na úradnej tabuli a na internetovej stránke mesta Ružomberok, pričom tento zámer bol zverejnený počas celej tejto doby.

#### Predmet zmluvy:

Vecné bremeno (resp. zaťaženie) spočívajúce v povinnosti Mesta Ružomberok ako povinného z vecného bremena v predpokladanom rozsahu vecného bremena podľa priloženého projektu **striepiť uloženie inžinierskych sietí – vodovodnej prípojky v rámci realizácie stavby „Ružomberok – GALMM, zmena odberu vody“, prístup a údržbu uložených inžinierskych sietí**, a to na časti pozemku/pozemkov:

- KN E parc. č. 30369 z celkovej výmery 635 m<sup>2</sup>, druh pozemku zastavané plochy a nádvoria,
- KN E parc. č. 30437/302 z celkovej výmery 1639 m<sup>2</sup>, druh pozemku vodné plochy,
- KN E parc. č. 30370 z celkovej výmery 497 m<sup>2</sup>, druh pozemku zastavané plochy a nádvoria,

ktoré sú zapísané na liste vlastníctva č. 17033, vedenom Okresným úradom Ružomberok, katastrálny odbor pre okres a obec Ružomberok, k. ú. Ružomberok (lokalita Bottova ulica),

#### pre žiadateľa:

**spoločnosť GALMM, s.r.o., so sídlom J. Jančeka 39, 034 01 Ružomberok, IČO: 31 579 736, obchodná spoločnosť zapísaná v Obchodnom registri Okresného súdu Žilina, odd. Sro, vložka 947/L, alebo**

pre oprávneného z vecného bremena spoločnosť Vodárenská spoločnosť Ružomberok, a.s., so sídlom Pri Váhu 6, 034 06 Ružomberok, IČO: 36672271, obchodná spoločnosť zapísaná v Obchodnom registri Okresného súdu Žilina, odd. Sa, vložka č. 10545/L, prípadne pre iného oprávneného z vecného bremena (vlastníka/správcu inžinierskych sietí),

**v rozsahu (bm)** podľa priloženého projektu stavby z 06/2015, vypracovaného spoločnosťou VING-PROJEKCIA, s.r.o.,

**za odplatu** za zriadenie vecného bremena vo výške stanovenej podľa Zásad hospodárenia a nakladania s majetkom Mesta Ružomberok, Príloha č. 8 v spojitosti s Prílohou č. 9.,

vecné bremeno bude zriadené **s účinkami – in rem a za podmienky** dodržania príslušných noriem pri realizácii prác, úpravy terénu a uvedenia pozemkov po prácach do pôvodného stavu, a **za ďalších podmienok** uvedených v zmluve.

**III. súhlasí:** že v prípade, ak pre účely konania podľa zákona č. 50/1976 Zb. o územnom plánovaní a stavebnom poriadku (stavebný zákon) v znení neskorších predpisov, bude pre realizáciu prípojok postačovať súhlas vlastníka pozemku, tento súhlas nahradí schválený zmluvný vzťah pdľ. II. tohto materiálu, a to vzhľadom na zanedbateľný rozsah zaťaženia predmetnej nehnuteľnosti.



### C. Dôvodová správa

**Materiál sa predkladá mestskému zastupiteľstvu na schválenie na základe žiadosti spoločnosti doručenej MsÚ Ružomberok dňa 12.05. 2017.**


Žiadateľ v súvislosti s realizáciou stavby „**Ružomberok – GALMM, zmena odberu vody**“ podľa priloženého projektu stavby potrebuje zabezpečiť uloženie inžinierskych sietí v rámci predmetnej stavby, k čomu stavebník musí preukázať podľa § 139 ods. 1 Stavebného zákona, že je vlastníkom pozemku alebo že má k pozemku „iné právo“, ktoré ho oprávňuje zriadiť na ňom požadovanú stavbu.

**Mesto Ružomberok ako vlastník pozemku dňa 29.05. 2017 vydalo súhlas s uložením inžinierskych sietí** na mestských pozemkoch za podmienky, že žiadateľ pri realizácii prác dodrží podmienky príslušných noriem a po zrealizovaní prác vykoná úpravu terénu a pozemky uvedie do pôvodného stavu, ako aj za ďalších podmienok uvedených vo vydanom súhlase vlastníka.

**Súlad uvedeného zámeru s Územným plánom Mesta Ružomberok** deklaroval Útvar hlavného architekta Mesta Ružomberok vo vyjadrení zo dňa 26.05. 2017. **Stanovisko odd. technickej infraštruktúry** zo dňa 26.05. 2017: súhlasné.


### D. Dopad na rozpočet

Príjem zo zriadenia vecného bremena bude určený podľa Zásad hospodárenia a nakladania s majetkom Mesta Ružomberok podľa skutočného rozsahu realizácie inžinierskej stavby.

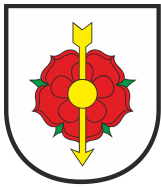

### E. Situačné zakreslenie



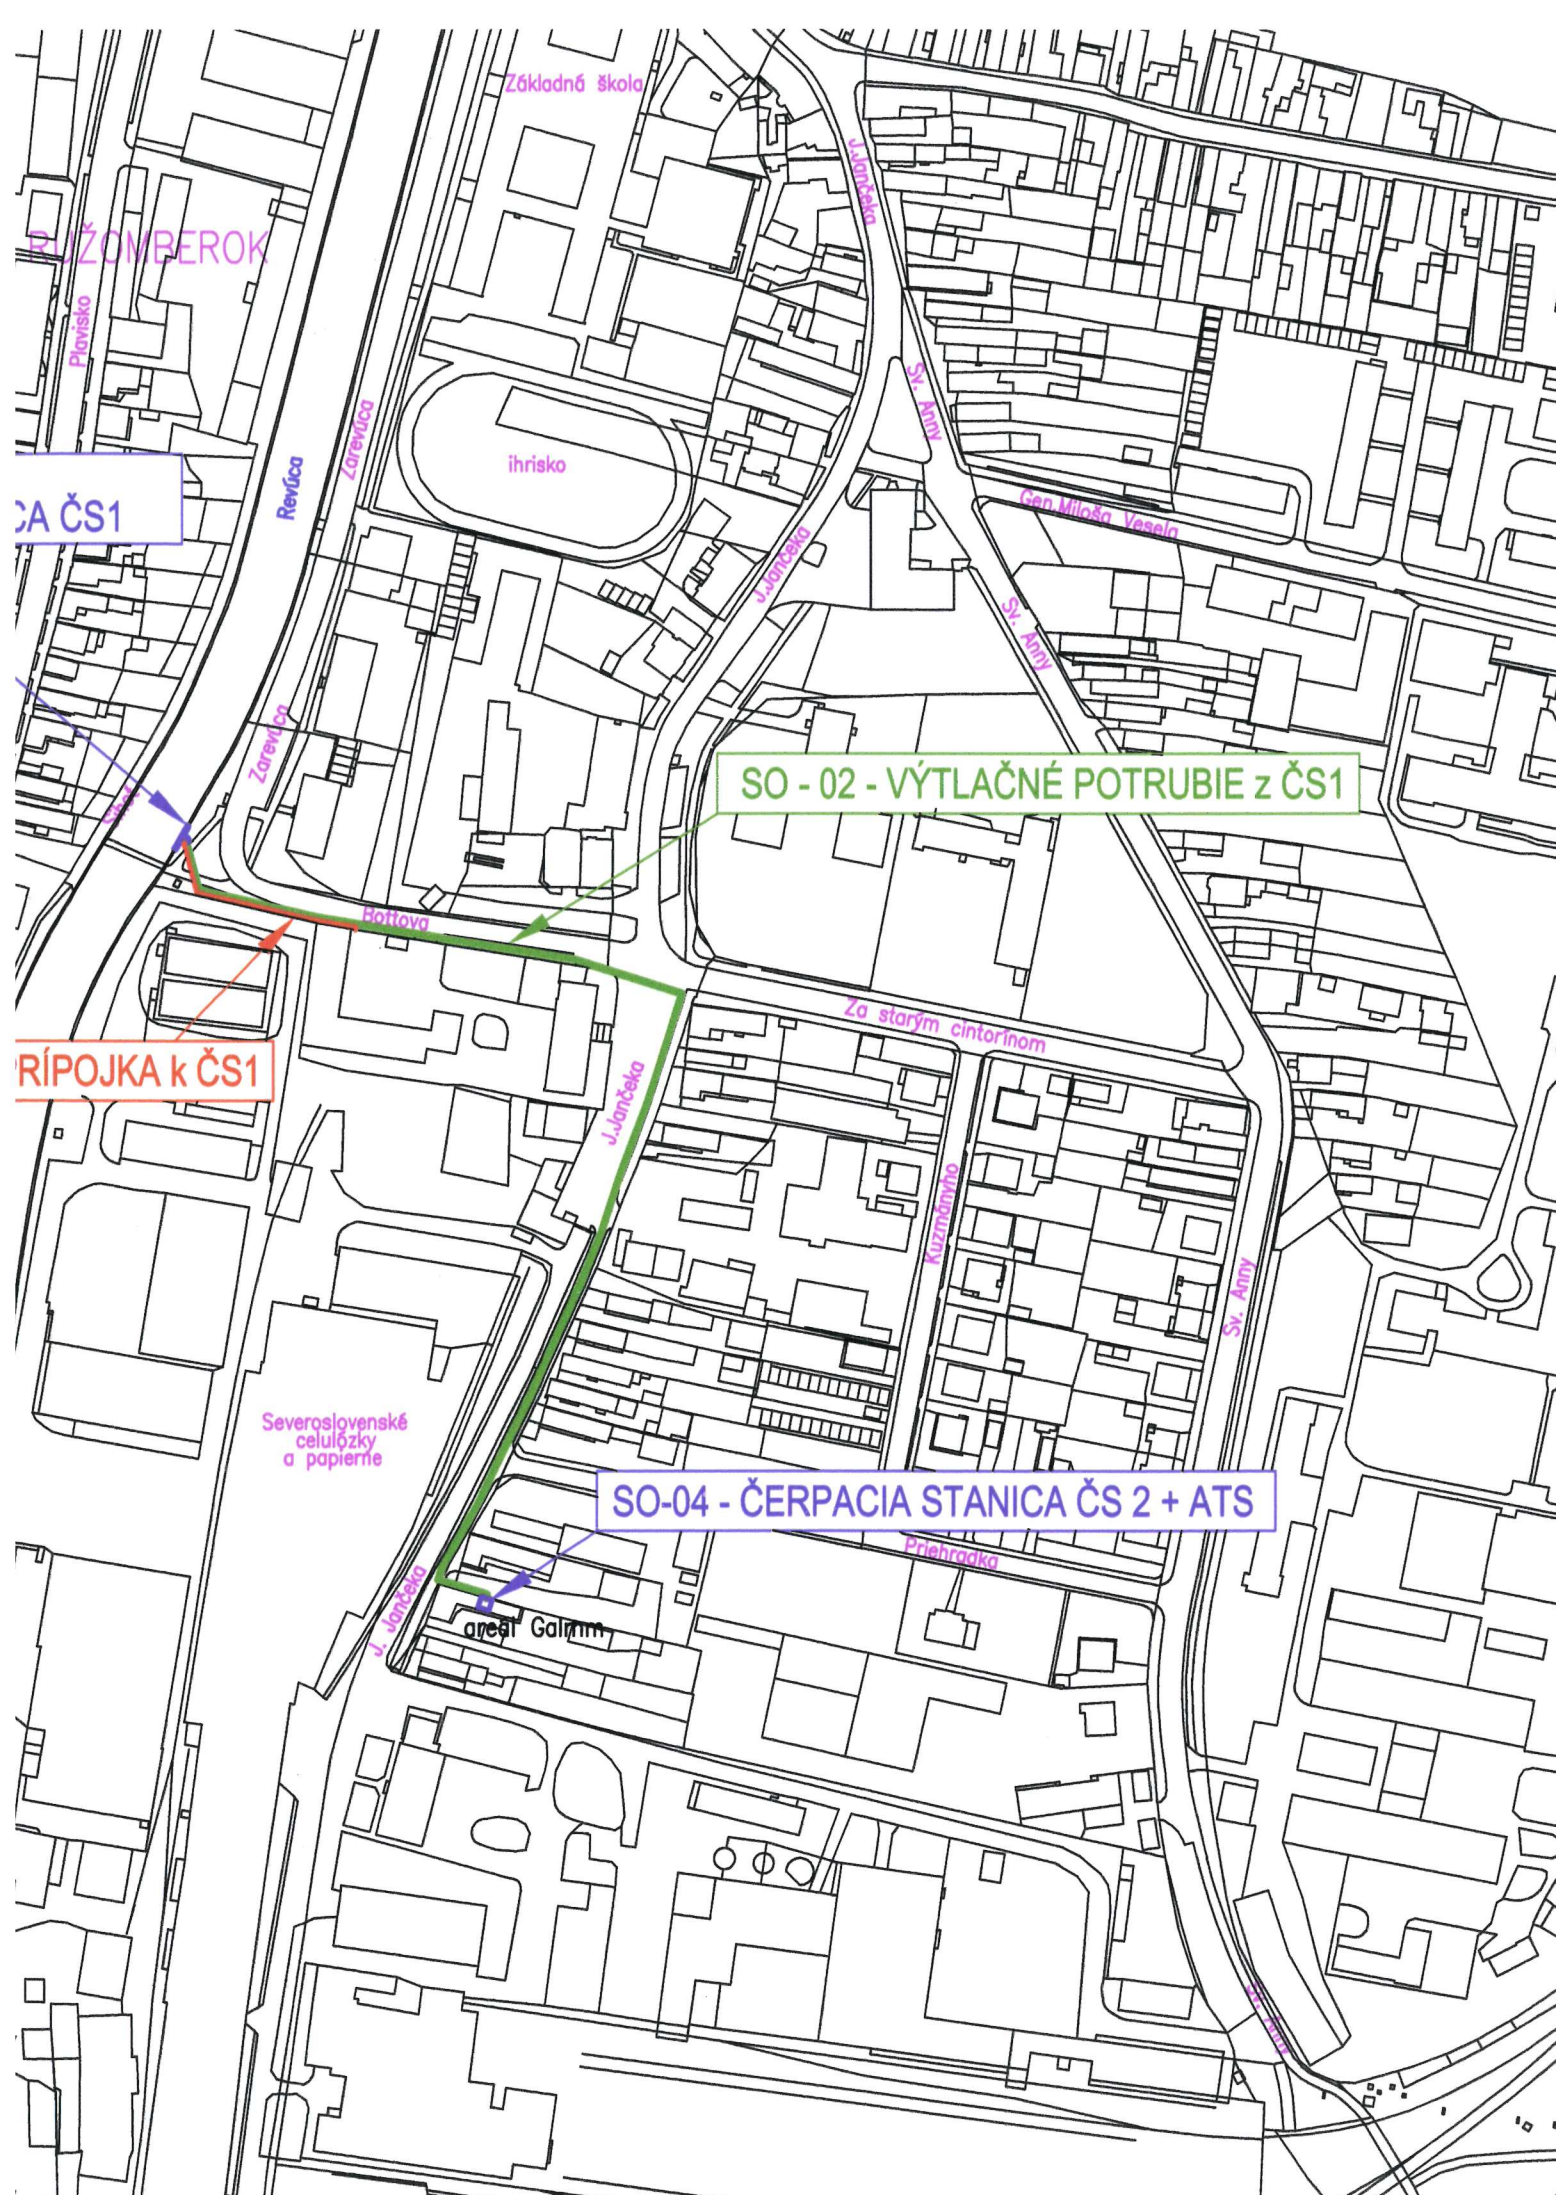

## RIEŠENÉ SO a PS :

PS-01 - ÚPRAVŇA VODY

PS-02 - MaR

SO-01 - ODBERNÝ OBJEKT A ČERPACIA STANICA ČS1

SO-02 - VÝTLAČNÉ POTRUBIE z ČS1

SO-03 - NN PRÍPOJKA K ČS1

SO-04 - ČERPACIA STANICA ČS 2 + ATS




Súradnicový systém : JTSK

Výškový systém : Balt p.v.

## TECHNICKÉ RIEŠENIE

|                                                 |                         |                    |
|-------------------------------------------------|-------------------------|--------------------|
| HLAVNÝ INŽ. PROJEKTU :                          | ZODPOVEDNÝ PROJEKTANT : | VYPRACOVAL :       |
| ING. VALČO                                      | ING. VALČO              | S.KREJČÍ           |
| MIESTO STAVBY : RUŽOMBEROK                      |                         |                    |
| INVESTOR : Galmm, s.r.o. Ružomberok             |                         |                    |
| STAVBA :                                        |                         |                    |
| <b>RUŽOMBEROK - GALMM<br/>ZMENA ODBERU VODY</b> | FORMÁT :                | 3 A4               |
|                                                 | DÁTUM :                 | 06 / 2015          |
|                                                 | ÚČEL :                  | TECHNICKÉ RIEŠENIE |
|                                                 | ZÁK.ČÍSLO:              | 15 - 660 - 500     |
| PRÍLOHA :                                       |                         | ČÍSLO PRÍLOHY :    |
| PREHLADNÁ SITUÁCIA                              |                         | 1.                 |

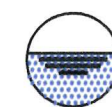

VING PROJEKCIA, s.r.o.  
projektová činnosť  
inžinierske stavby

sirotoincom

Zelená

Zelená

Náď stálojau

Bohyně

# PREHL'ADNÁ SITUÁCIA

MIERKA 1 : 2500

SO - 01 - ODBERNÝ OBJEKT  
A ČERPACIA STANICA

SO - 03 - NN PR

Hriadky

Hriadky

Radiňského

Radiňského

Komenského

Komenského

K. Štúra

Laziny

Plavisko

Plavisko

Revúca

Bottova

Plavisko

Pravarská

Bottova

Hriadky

Hriadky

Pravarská

Zelená

Veľence

K. Štúra

K. Štúra

Laziny

Plavisko

Revúca



## LEGENDA :

— — — — — jestvujúca kanalizácia  
 — — — — — jestvujúci vodovod

## RIEŠENÉ SO a PS :

PS-01 - ÚPRAVŇA VODY

PS-02 - MaR

SO-01 - ODBERNÝ OBJEKT A ČERPACIA STANICA ČS1

SO-02 - VÝTLAČNÉ POTRUBIE z ČS

SO-03 - NN PRÍPOJKA

SO-04 - ČERPACIA STANICA ČS 2 + ATS

## KAPACITY :

PS-01 - ÚPRAVŇA VODY

PS-02 - MaR

SO-01 - ODBERNÝ OBJEKT A ČERPACIA STANICA ČS1

Q = 5 l/sec

H = 16 m

Pi = 2 \* 3,8 kW

SO-02 - VÝTLAČNÉ POTRUBIE z ČS

HDPE, PE 100 - SDR 17, PN 10

d 90 \* 5,4 mm ..... 410 bm

SO-03 - NN PRÍPOJKA

KÁBEL CYKY ..... 75 bm

SO-04 - ČERPACIA STANICA ČS2 + ATS

Q = 2,5 l/sec

H = 36 m

Pi = 10,5 kW

Q = 5 l/sec

H = 35 m

Pi = 12,5 kW

ATS : Qmax = 2,5 l/sec


H = 45 m


Pi = 3 \* 1,1 kW

Qmax = 5 l/sec

H = 40 m

Pi = 3 \* 4 kW

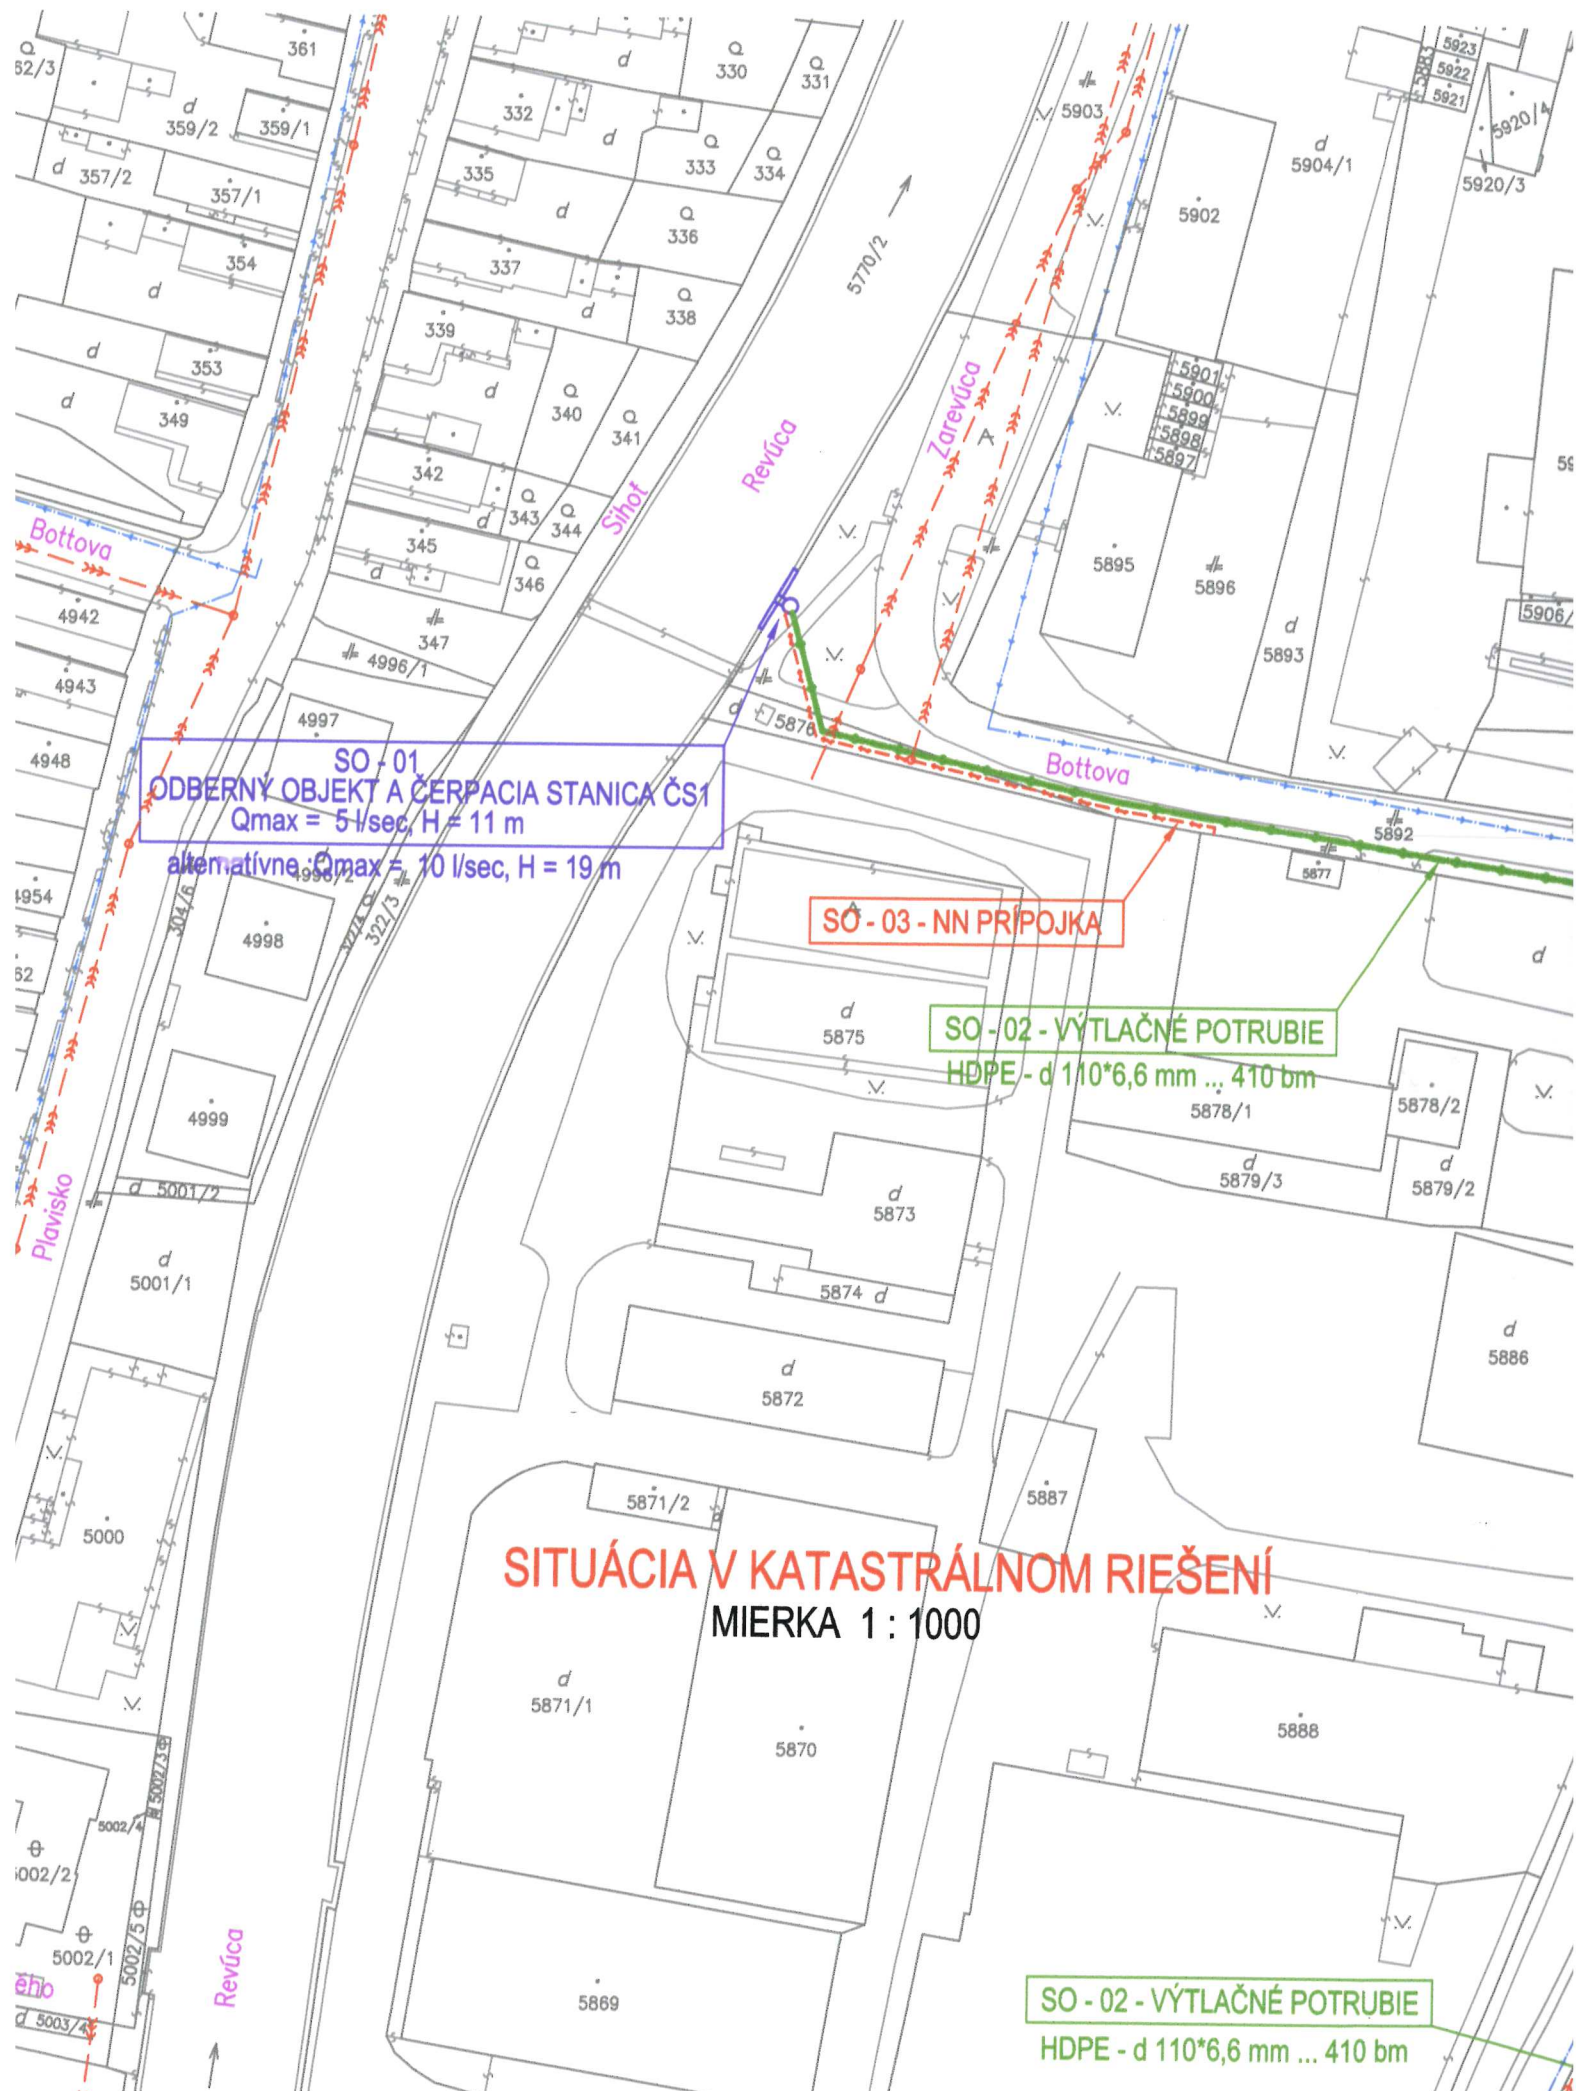

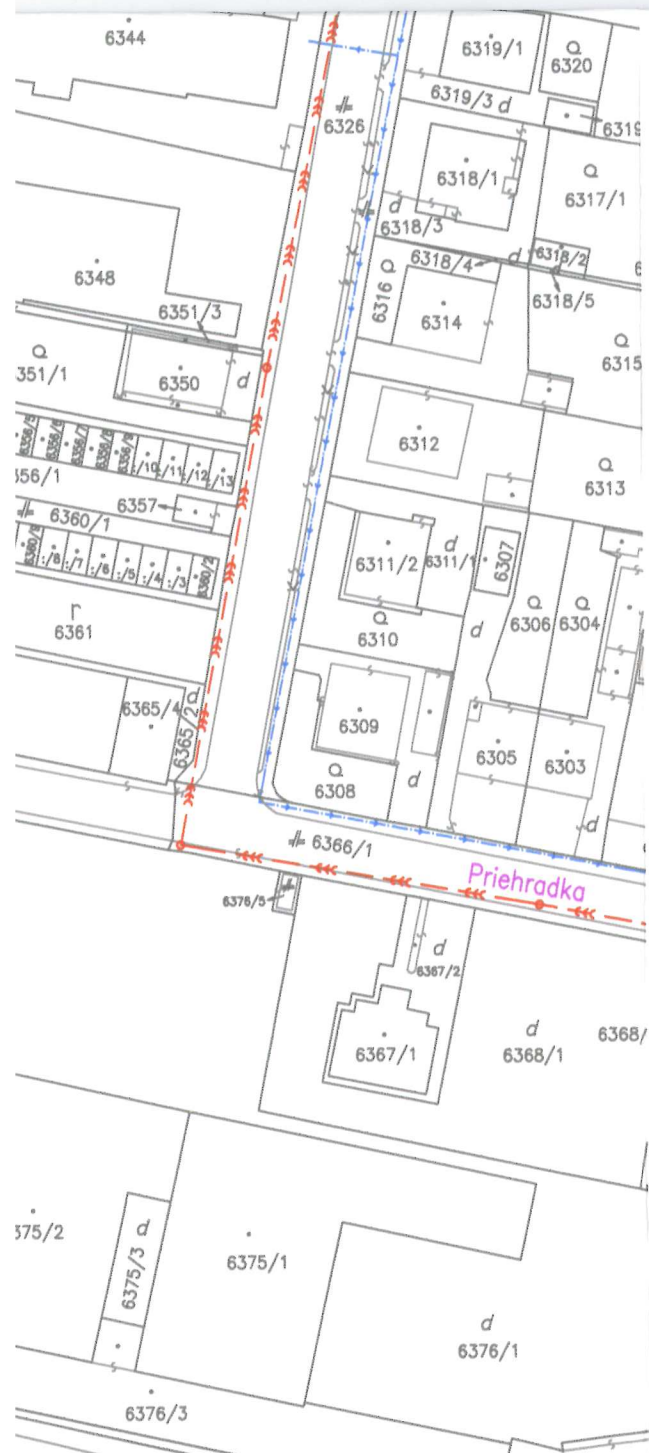

$H = 10 \text{ m}$   
 $P_i = 2 * 3,8 \text{ kW}$

## SO-02 - VÝTLAČNÉ POTRUBIE z ČS

HDPE, PE 100 - SDR 17, PN 10  
 $d 90 * 5,4 \text{ mm}$  ..... 410 bm

## SO-03 - NN PRÍPOJKA

KÁBEL CYKY ..... 75 bm

## SO-04 - ČERPACIA STANICA ČS2 + ATS

$Q = 2,5 \text{ l/sec}$   
 $H = 36 \text{ m}$   
 $P_i = 10,5 \text{ kW}$

$Q = 5 \text{ l/sec}$   
 $H = 35 \text{ m}$   
 $P_i = 12,5 \text{ kW}$

ATS :  $Q_{\max} = 2,5 \text{ l/sec}$   $Q_{\max} = 5 \text{ l/sec}$   
 $H = 45 \text{ m}$   $H = 40 \text{ m}$   
 $P_i = 3 * 1,1 \text{ kW}$   $P_i = 3 * 4 \text{ kW}$



## TECHNICKÉ RIEŠENIE

|                                                       |                         |              |   |                    |
|-------------------------------------------------------|-------------------------|--------------|---|--------------------|
| HLAVNÝ INŽ. PROJEKTU :                                | ZODPOVEDNÝ PROJEKTANT : | VYPRACOVAL : |  <b>VING PROJEKCIA, s.r.o.</b><br>projektová činnosť<br>inžinierske stavby |                    |
| ING. VALČO                                            | ING. VALČO              | S.KREJČÍ     |   |                    |
| MIESTO STAVBY: RUŽOMBEROK                             |                         |              | FORMÁT :   | 6 A4               |
| INVESTOR: Galmm, s.r.o. Ružomberok                    |                         |              | DÁTUM :   | 06 / 2015          |
| <b>RUŽOMBEROK - GALMM</b><br><b>ZMENA ODBERU VODY</b> |                         |              | ÚČEL :   | TECHNICKÉ RIEŠENIE |
|                                                       |                         |              | ZÁK.ČÍSLO:   | 15 - 660 - 500     |
|                                                       |                         |              | MIERKA :   | ČÍSLO PRÍLOHY :    |
| PRÍLOHA :                                             |                         |              | 1 : 1000   | <b>2.</b>          |
| SITUÁCIA V KATASTRÁLNO M RIEŠENÍ                      |                         |              |   |                    |

# TUÁČIA V KATASTRÁLNOH RIEŠENÍ

MIERKA 1 : 1000

d  
371/1

5870

5869

SO - 02 - VÝTLAČNÉ POTRUBIE  
HDPE - d 110\*6,6 mm ... 410 bm

Severoslovenské  
celulóžky  
a papierne

J. Jančeka

SO-04 - ČERPACIA STANICA ČS 2 + ATS

areál Calmm

Priehradka

Priehradka

d  
5864

5863/1

5852

5889

5891/3

6345

6344

6346

6349/1

6347

6349/8

6349/5

6348

6351/2

6351/3

6351/1

6350

6354/1

6355

6358/1

6358/2

6358/4

6358/3

6363

6364/2

6364/3

6364/1

6364/4

6364/5

6365/1

6365/2

# SITUÁCIA V KATASTRÁLNOH RIEŠENÍ

MIERKA 1 : 1000

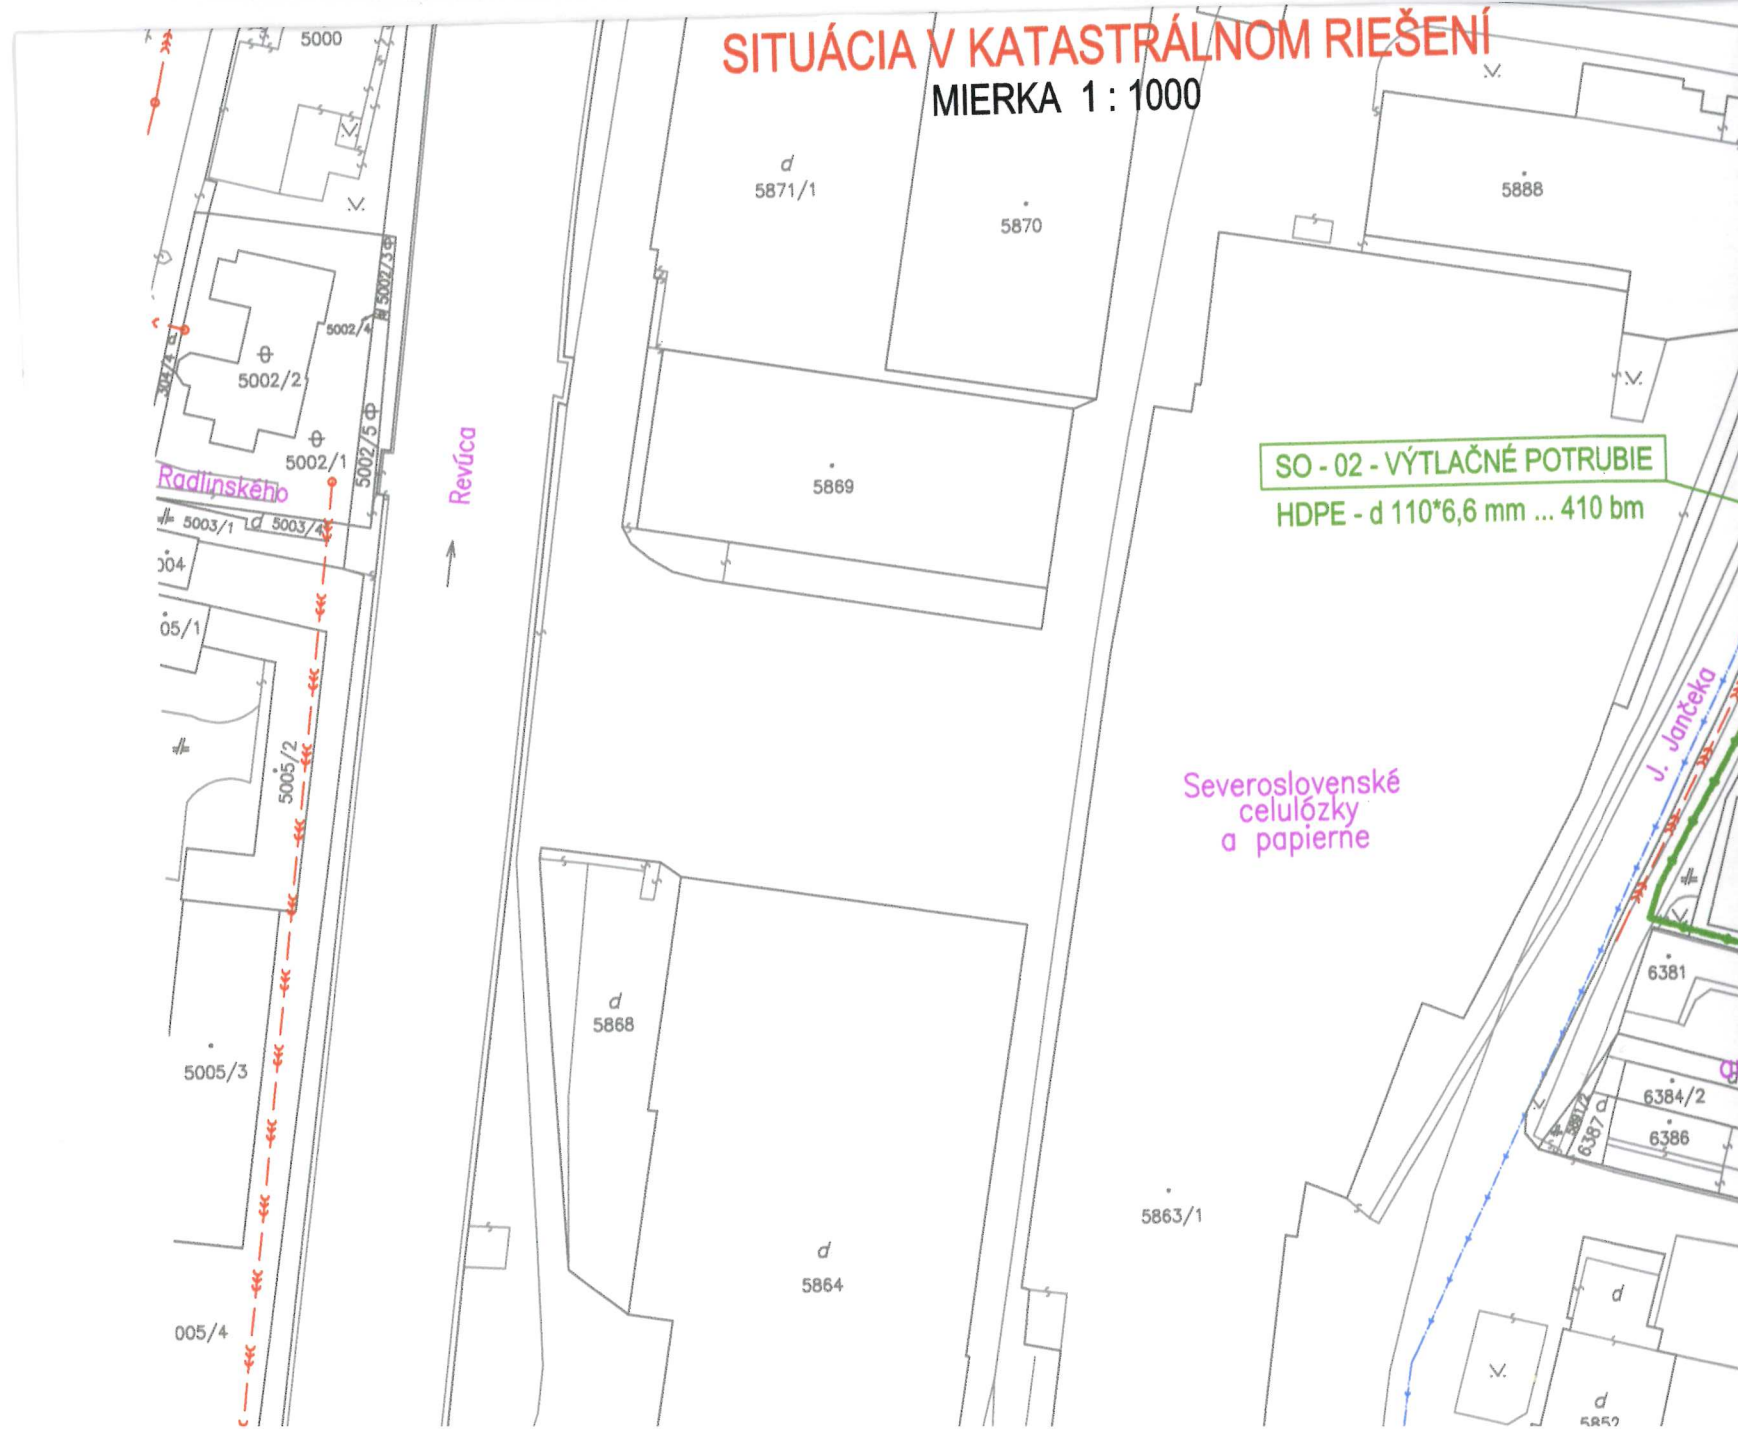


|                 |    |
|-----------------|----|
| ASFALTOVÁ CESTA |    |
| 254             | 14 |
| 213             | 17 |

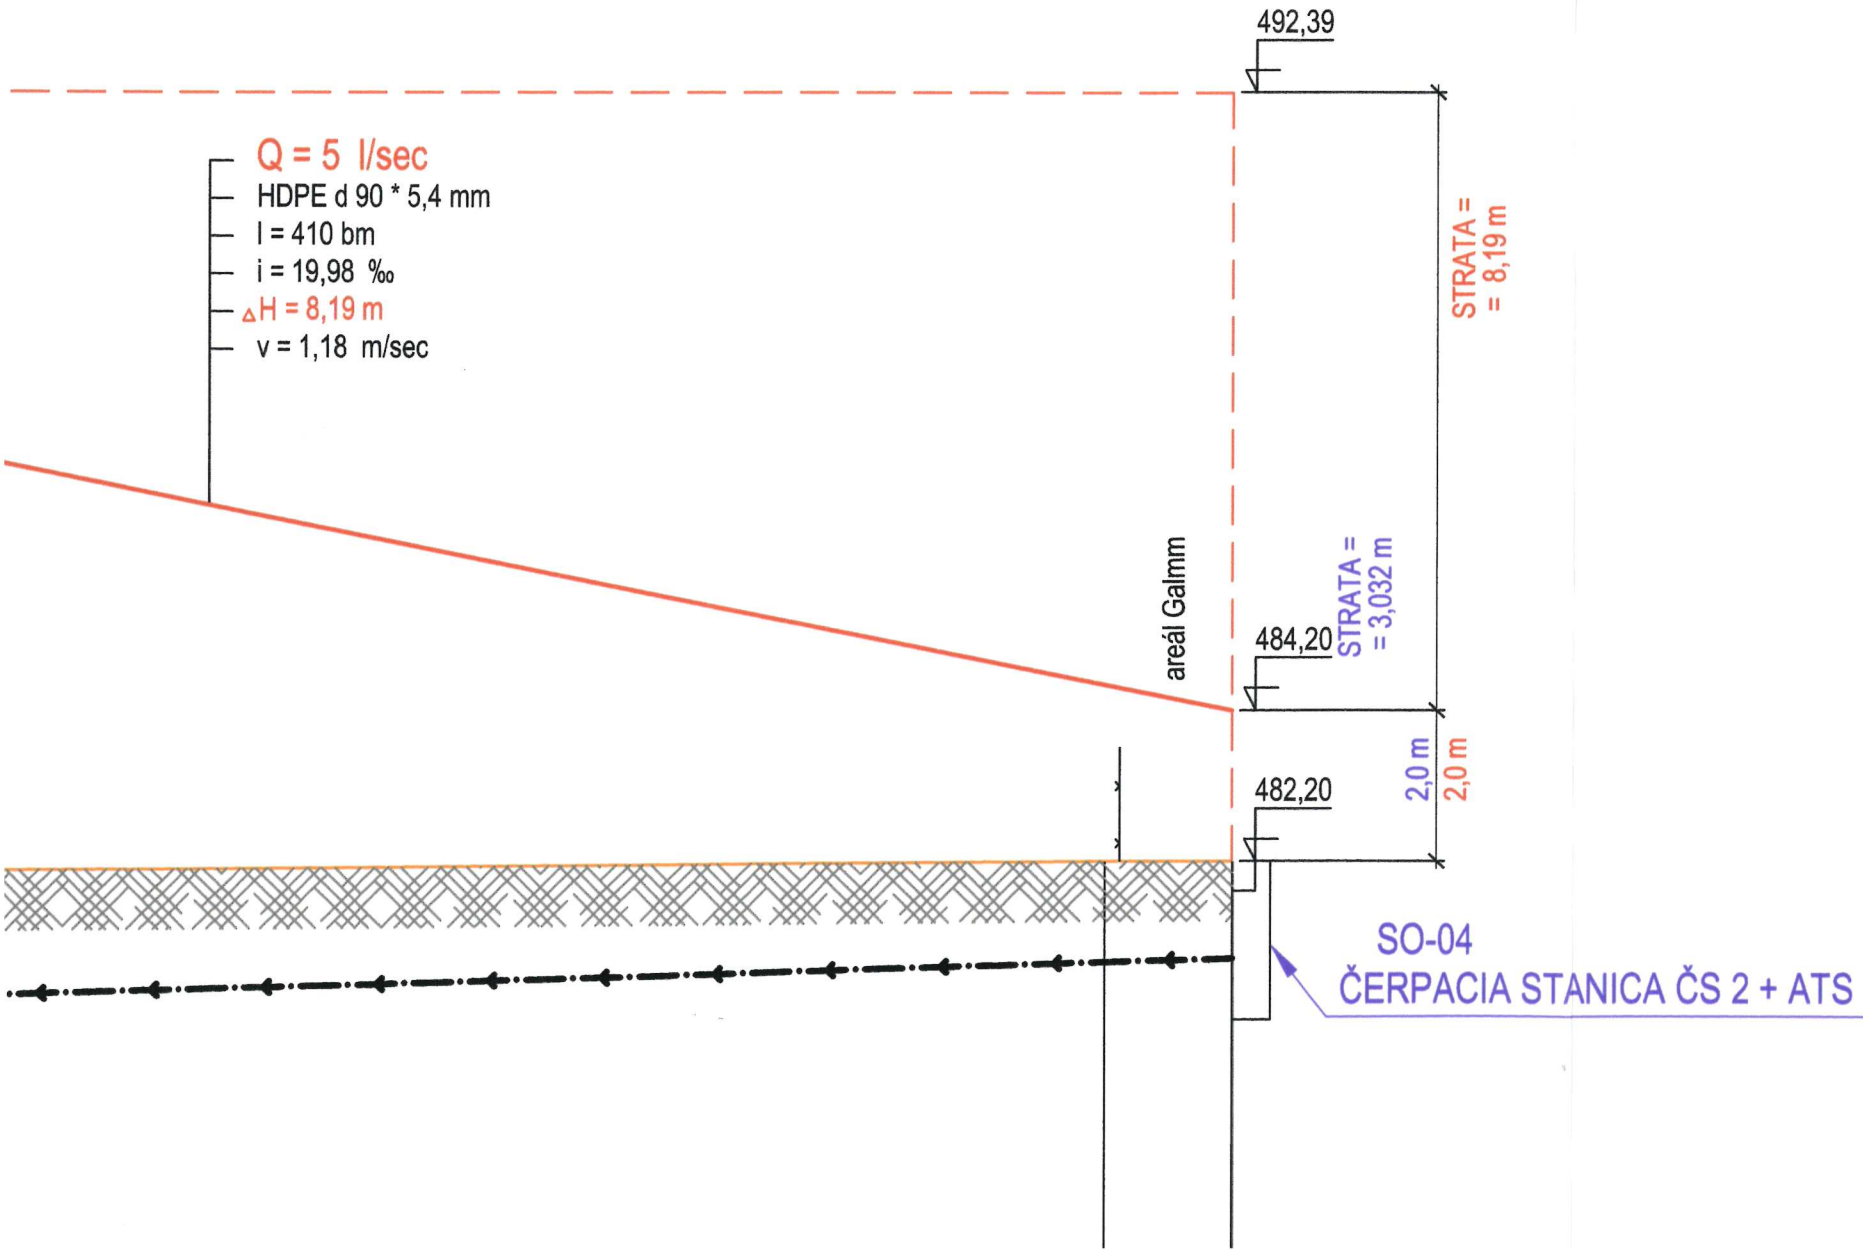

DRUH POVRCHU  
DĚLKA  
VZDIALENOST LOMOV  
SMEROVÉ POMERY

|      |   |           |    |
|------|---|-----------|----|
|      |   | ASF.CESTA |    |
| R.T. |   | CHODNÍK   |    |
| 8    | 6 | 128       |    |
| 16   |   | 126       | 36 |

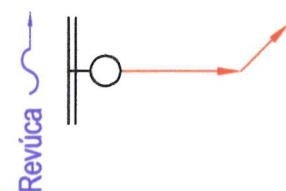


## POZDĚLŽNY PROFIL VÝTLAČNÉHO POTRUBIA

MERÍTKO 1 : 1000 / 100

### SO-02 - VÝTLAČNÉ POTRUBIE

HDPE, PE 100 - SDR 17, PN 10  
d 90 \* 5,4 mm ..... 410 bm

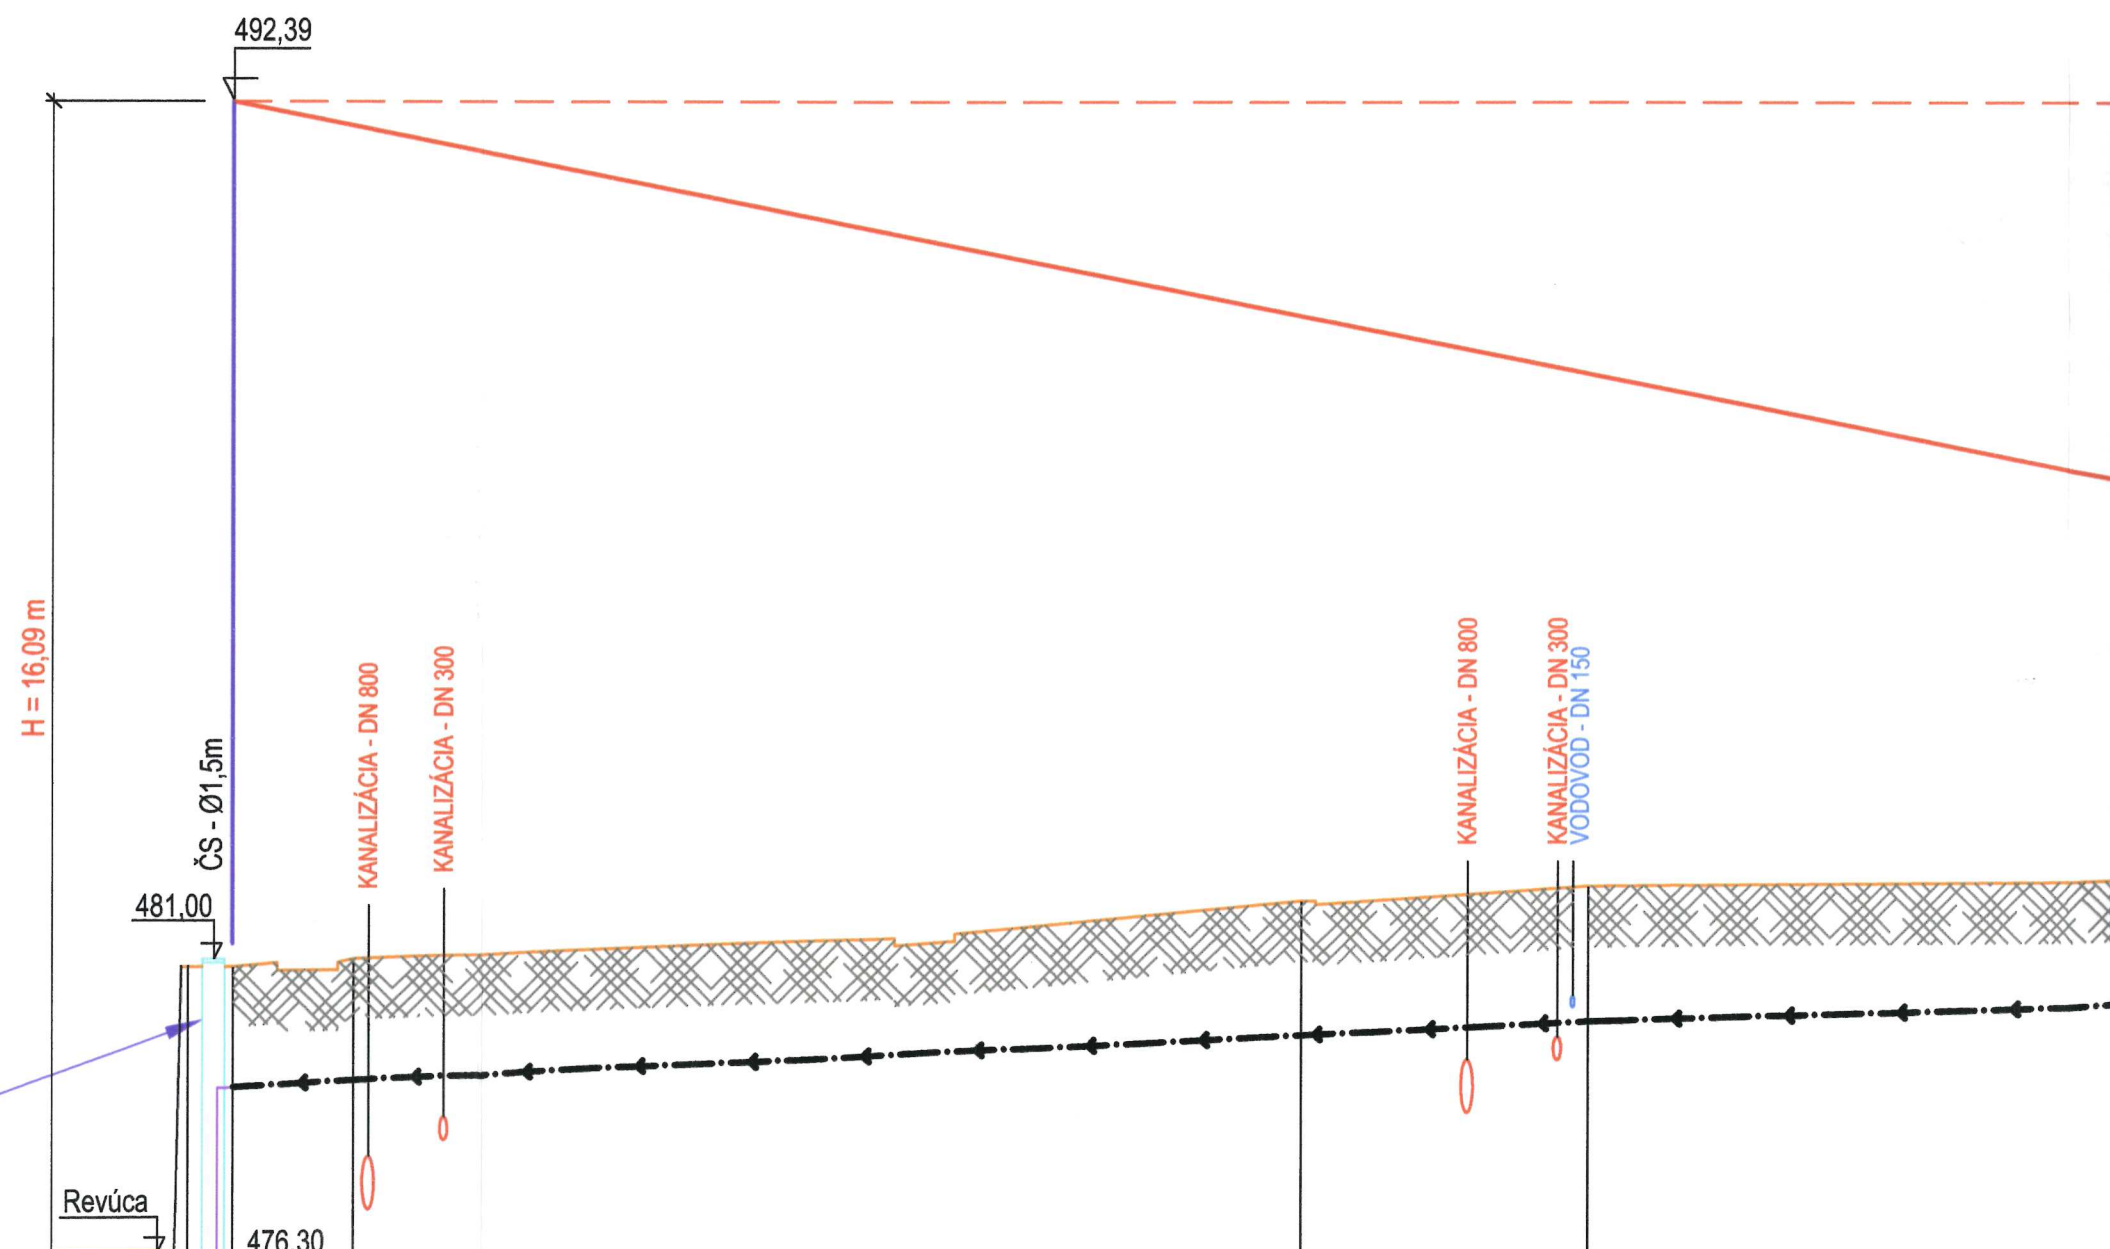

SO-01  
ODBERNÝ OBJEKT  
A ČERPACIA STANICA ČS1

Q = 5 l/sec  
H = 16 m

SO-04  
ČERPACIA STANICA ČS 2 + ATS


## TECHNICKÉ RIEŠENIE

|                                                                 |  |                         |              |   |                    |
|-----------------------------------------------------------------|--|-------------------------|--------------|---|--------------------|
| HLAVNÝ INŽ. PROJEKTU :                                          |  | ZODPOVEDNÝ PROJEKTANT : | VYPRACOVAL : |  <div>VING PROJEKCIA, s.r.o.<br/>projektová činnosť<br/>inžinierske stavby</div> |                    |
| ING. VALČO                                                      |  | ING. VALČO              | S.KREJČÍ     |   |                    |
|                                                                 |  |                         |              |   |                    |
|                                                                 |  |                         |              |   |                    |
| MIESTO STAVBY: RUŽOMBEROK                                       |  |                         |              |   |                    |
| INVESTOR: Galmm, s.r.o. Ružomberok                              |  |                         |              |   |                    |
| STAVBA :<br><br><b>RUŽOMBEROK - GALMM<br/>ZMENA ODBERU VODY</b> |  |                         |              | FORMÁT :   | 8 A4               |
|                                                                 |  |                         |              | DÁTUM :   | 06 / 2015          |
|                                                                 |  |                         |              | ÚČEL :   | TECHNICKÉ RIEŠENIE |
|                                                                 |  |                         |              | ZÁK.ČÍSLO:   | 15 - 660 - 500     |
|                                                                 |  |                         |              | PRÍLOHA :   |                    |
| POZDĽŽNY PROFIL VÝTLAČNÉHO POTRUBIA                             |  | 1 : 1000/100            | <b>3.</b>    |   |                    |


5

SO-01  
ODBERNÝ OBJEKT  
A ČERPACIA STANICA ČS1

Q = 5 l/sec  
H = 16 m  
Pi = 2 \* 3,8 kW

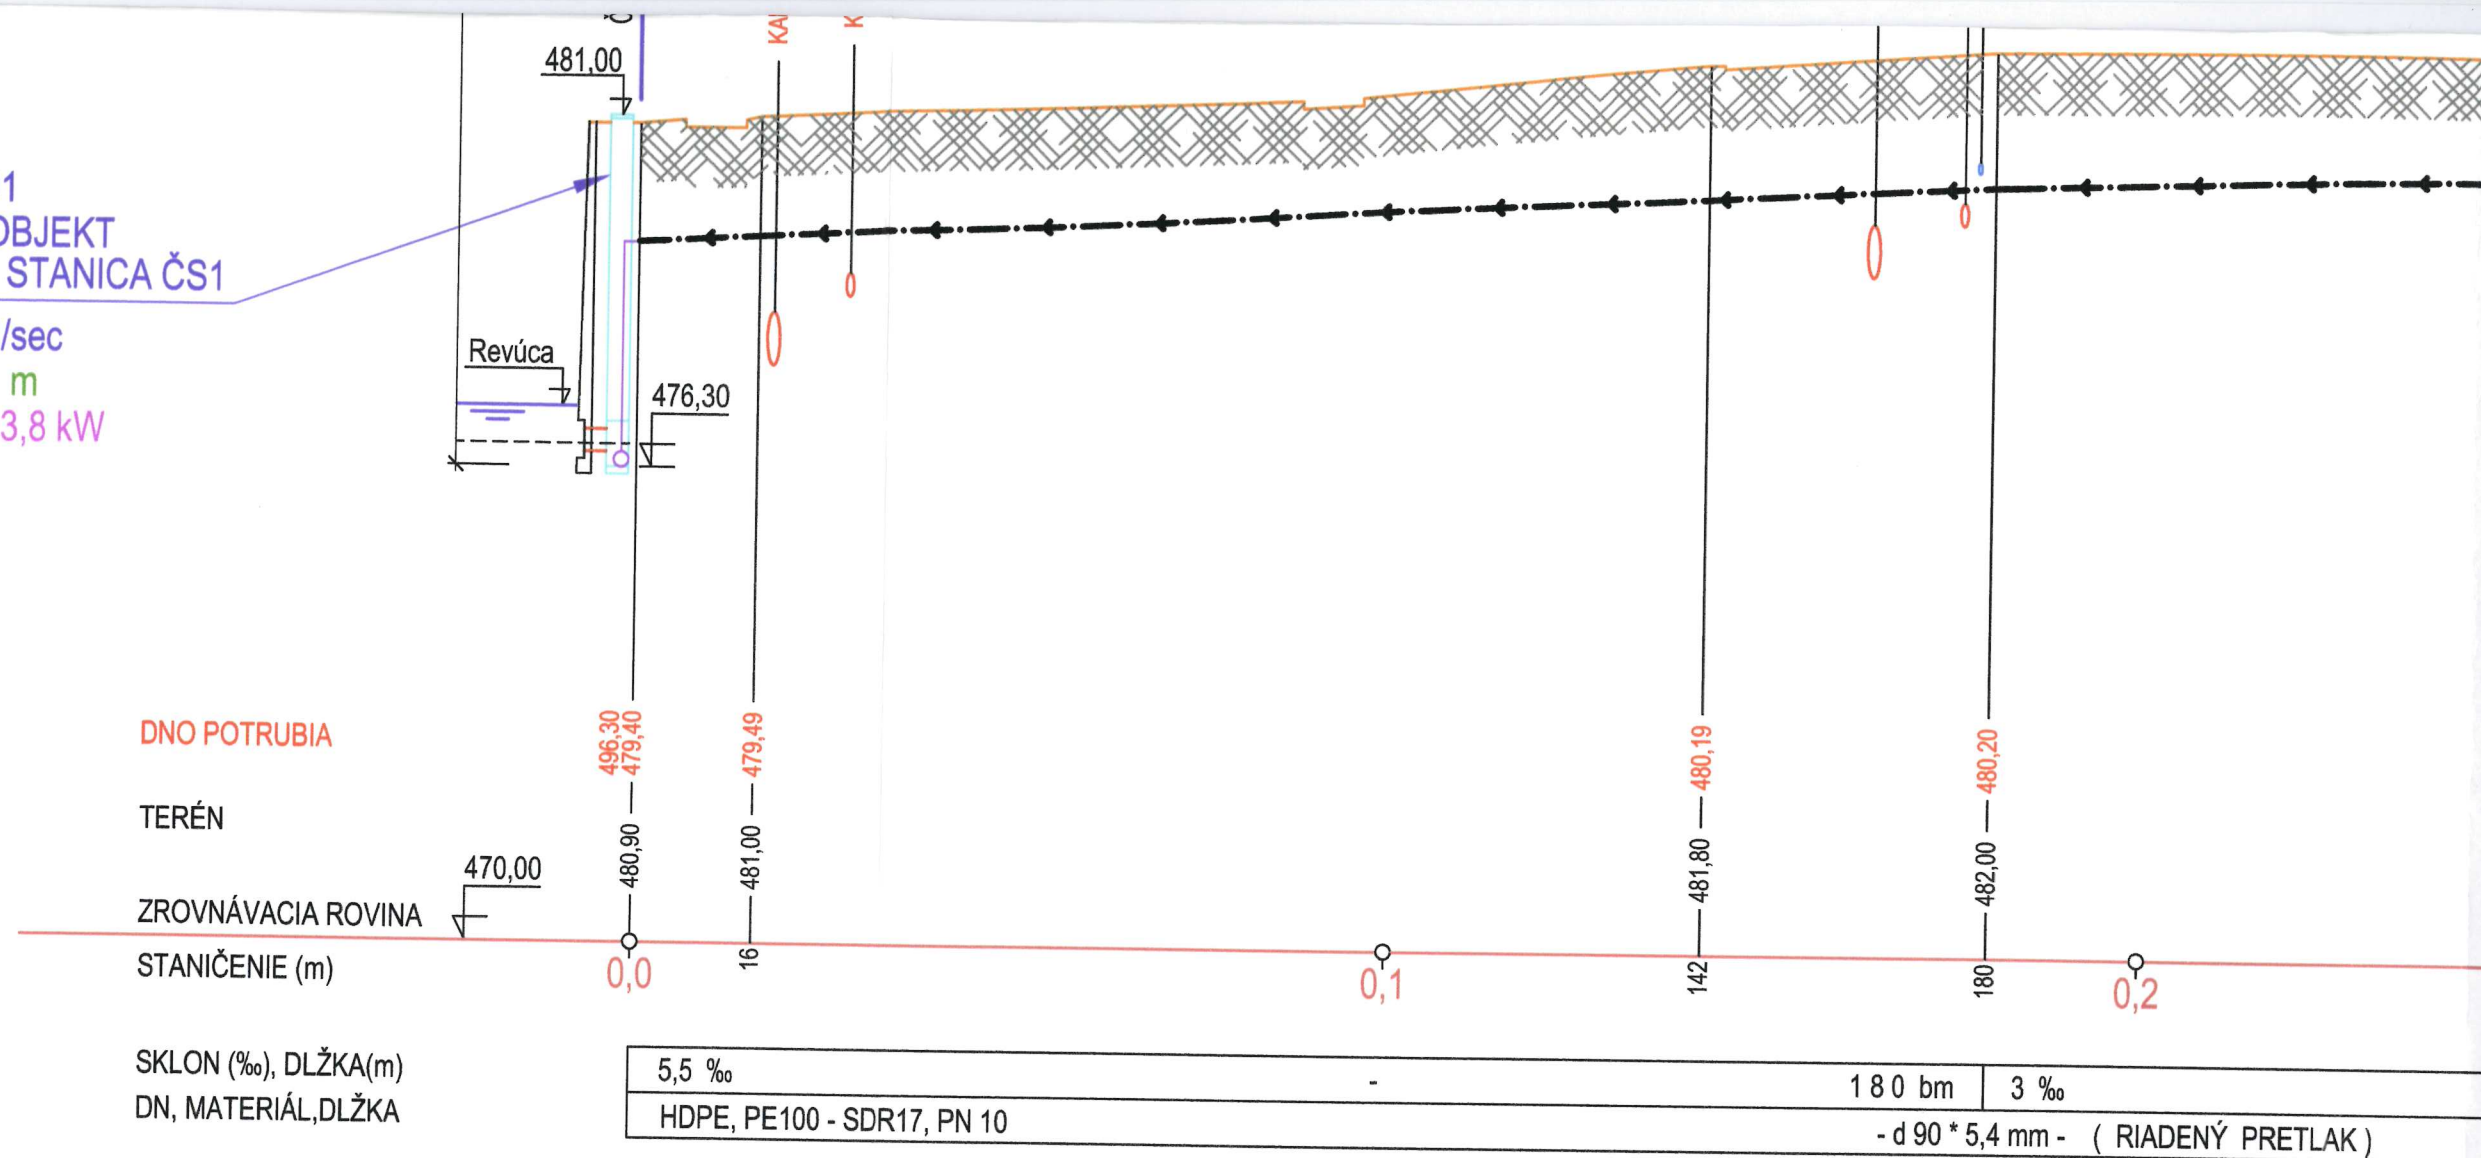


# TECHNOLOGICKÁ SCHÉMA Q<sub>max</sub> = 2,5 l/sec

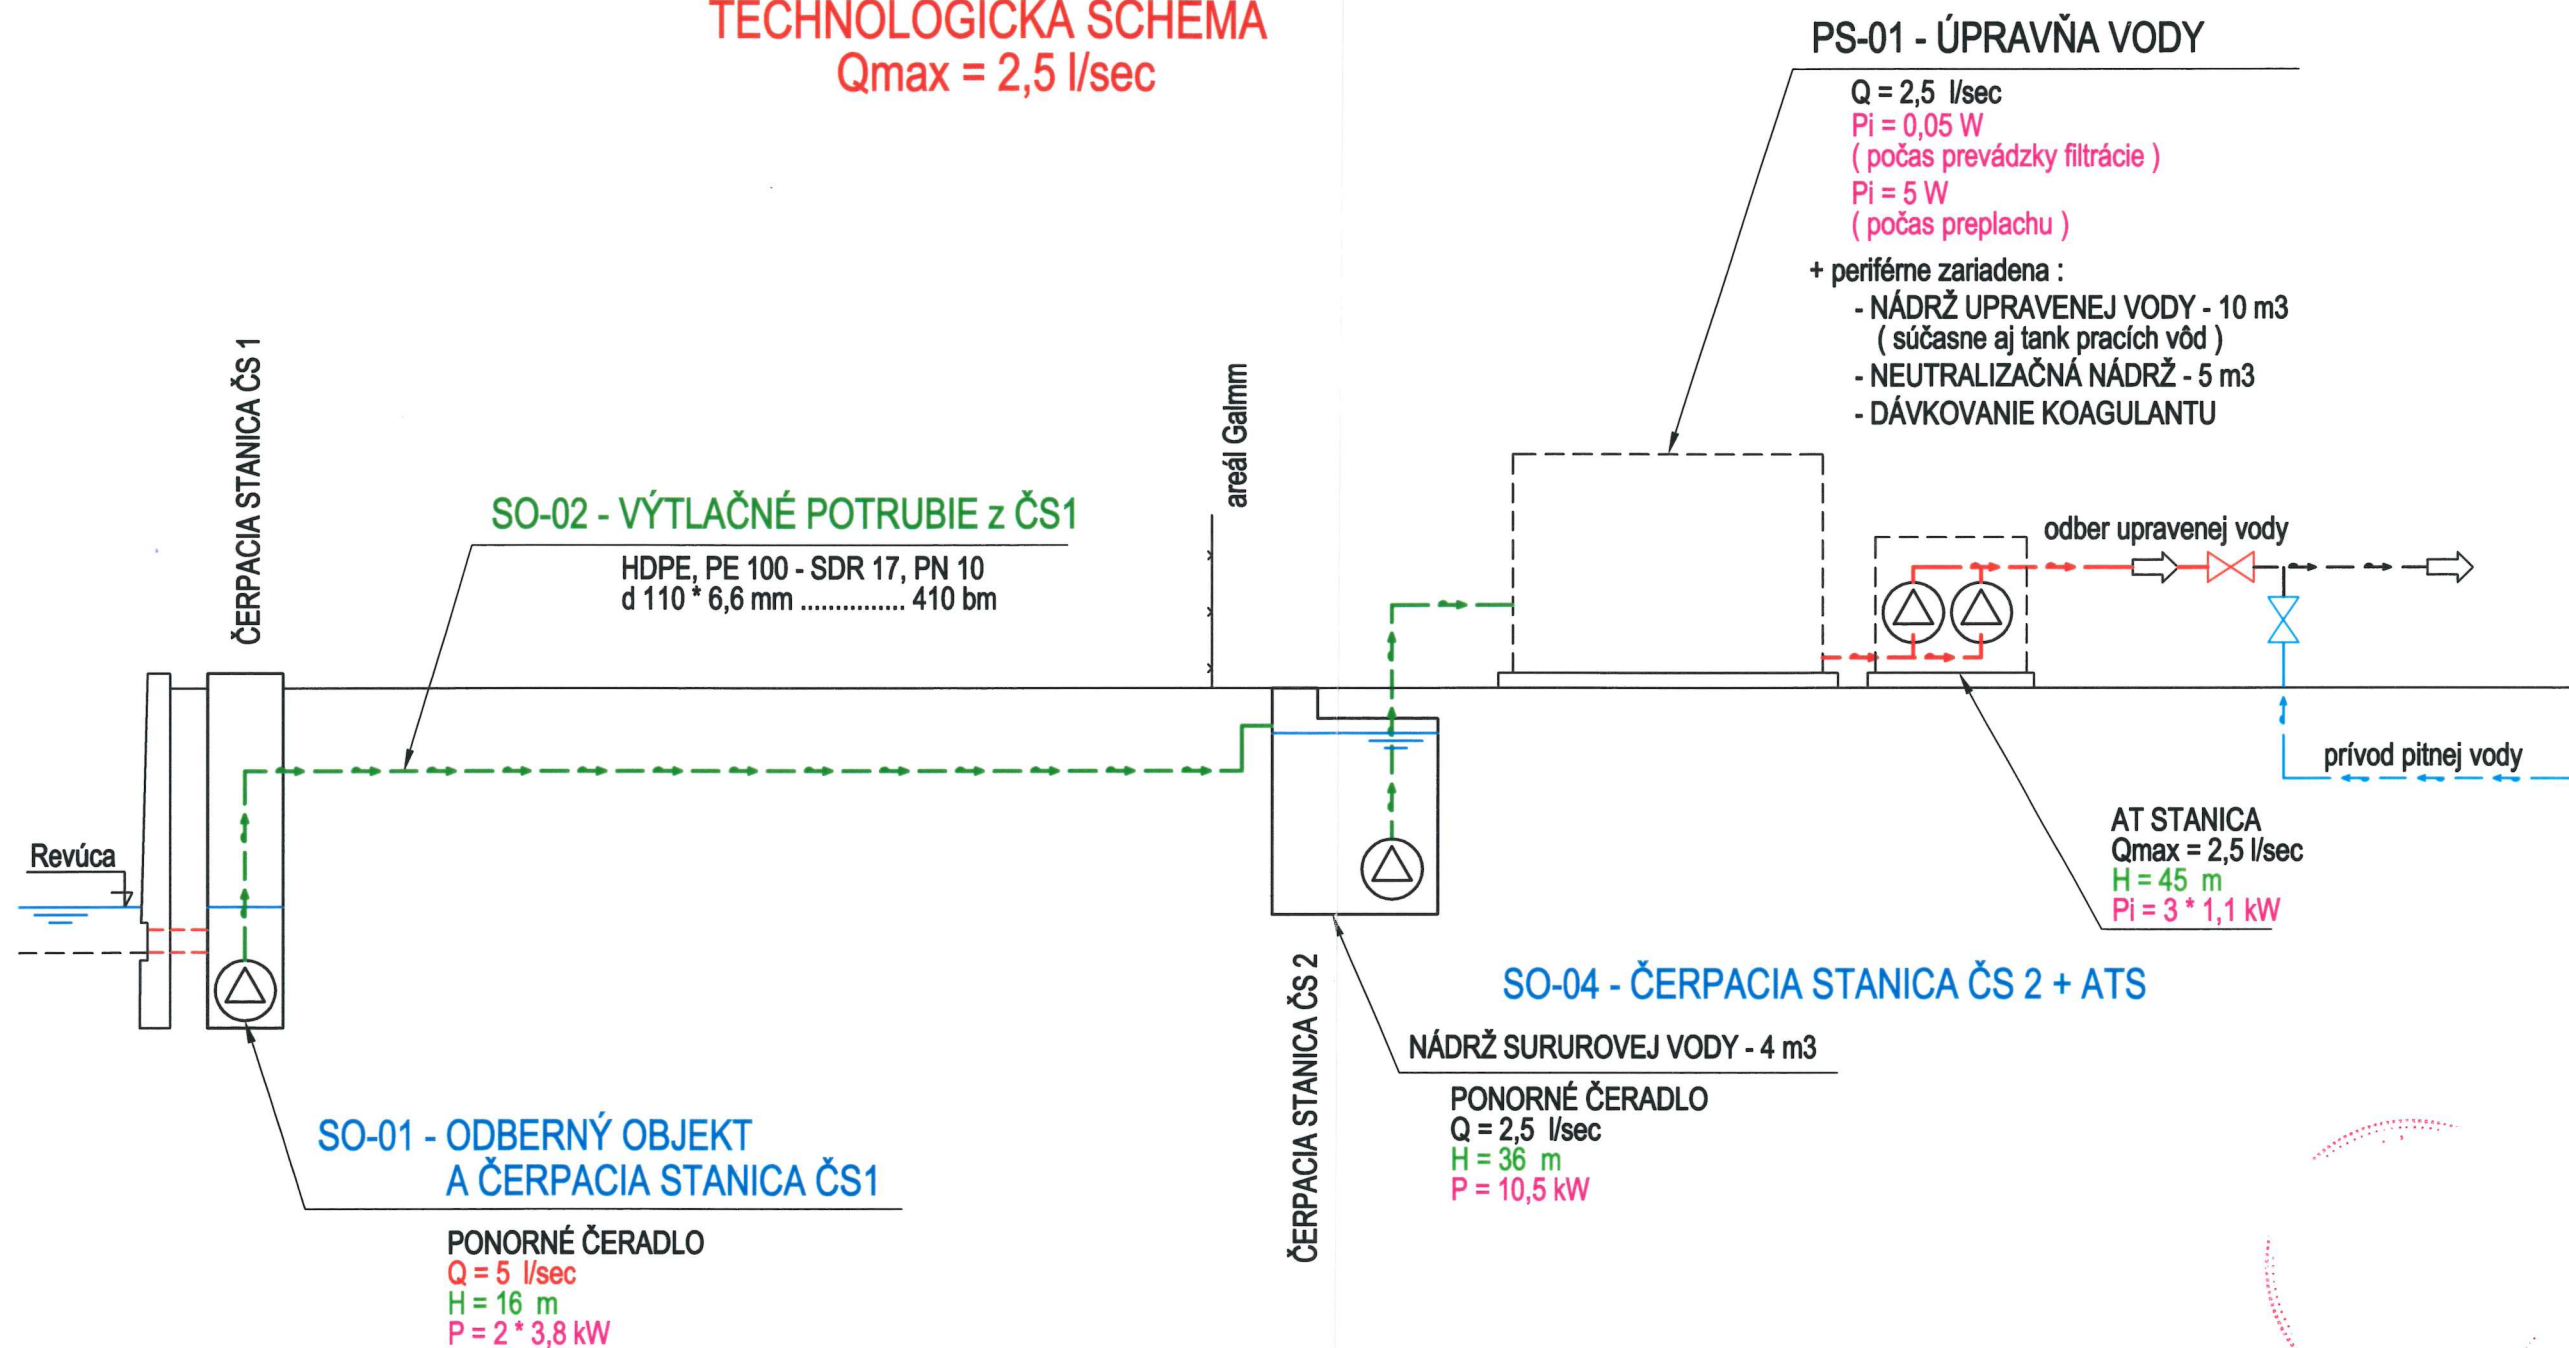

## TECHNICKÉ RIEŠENIE

|                                         |                         |              |   |                    |
|-----------------------------------------|-------------------------|--------------|---|--------------------|
| HLAVNÝ INŽ. PROJEKTU :                  | ZODPOVEDNÝ PROJEKTANT : | VYPRACOVAL : | <div><div>VING PROJEKCIA, s.r.o.<br/>projektová činnosť<br/>inžinierske stavby</div></div> |                    |
| ING. VALČO                              | ING. VALČO              | S.KREJČÍ     |   |                    |
|                                         |                         |              |   |                    |
| MIESTO STAVBY: RUŽOMBEROK               |                         |              |   |                    |
| INVESTOR: Galmm, s.r.o. Ružomberok      |                         |              |   |                    |
| STAVBA :                                |                         |              | FORMÁT :   | 2 A4               |
| RUŽOMBEROK - GALMM<br>ZMENA ODBERU VODY |                         |              | DÁTUM :   | 06 / 2015          |
|                                         |                         |              | ÚČEL :   | TECHNICKÉ RIEŠENIE |
|                                         |                         |              | ZÁK.ČÍSLO:   | 15 - 660 - 500     |
| PRÍLOHA :                               |                         |              | MIERKA :   | ČÍSLO PRÍLOHY :    |
| TECHNOLOGICKÁ SCHÉMA pre Q = 2,5 l/sec  |                         |              | -   | 4.                 |



# TECHNOLOGICKÁ SCHÉMA Q<sub>max</sub> = 5 l/sec

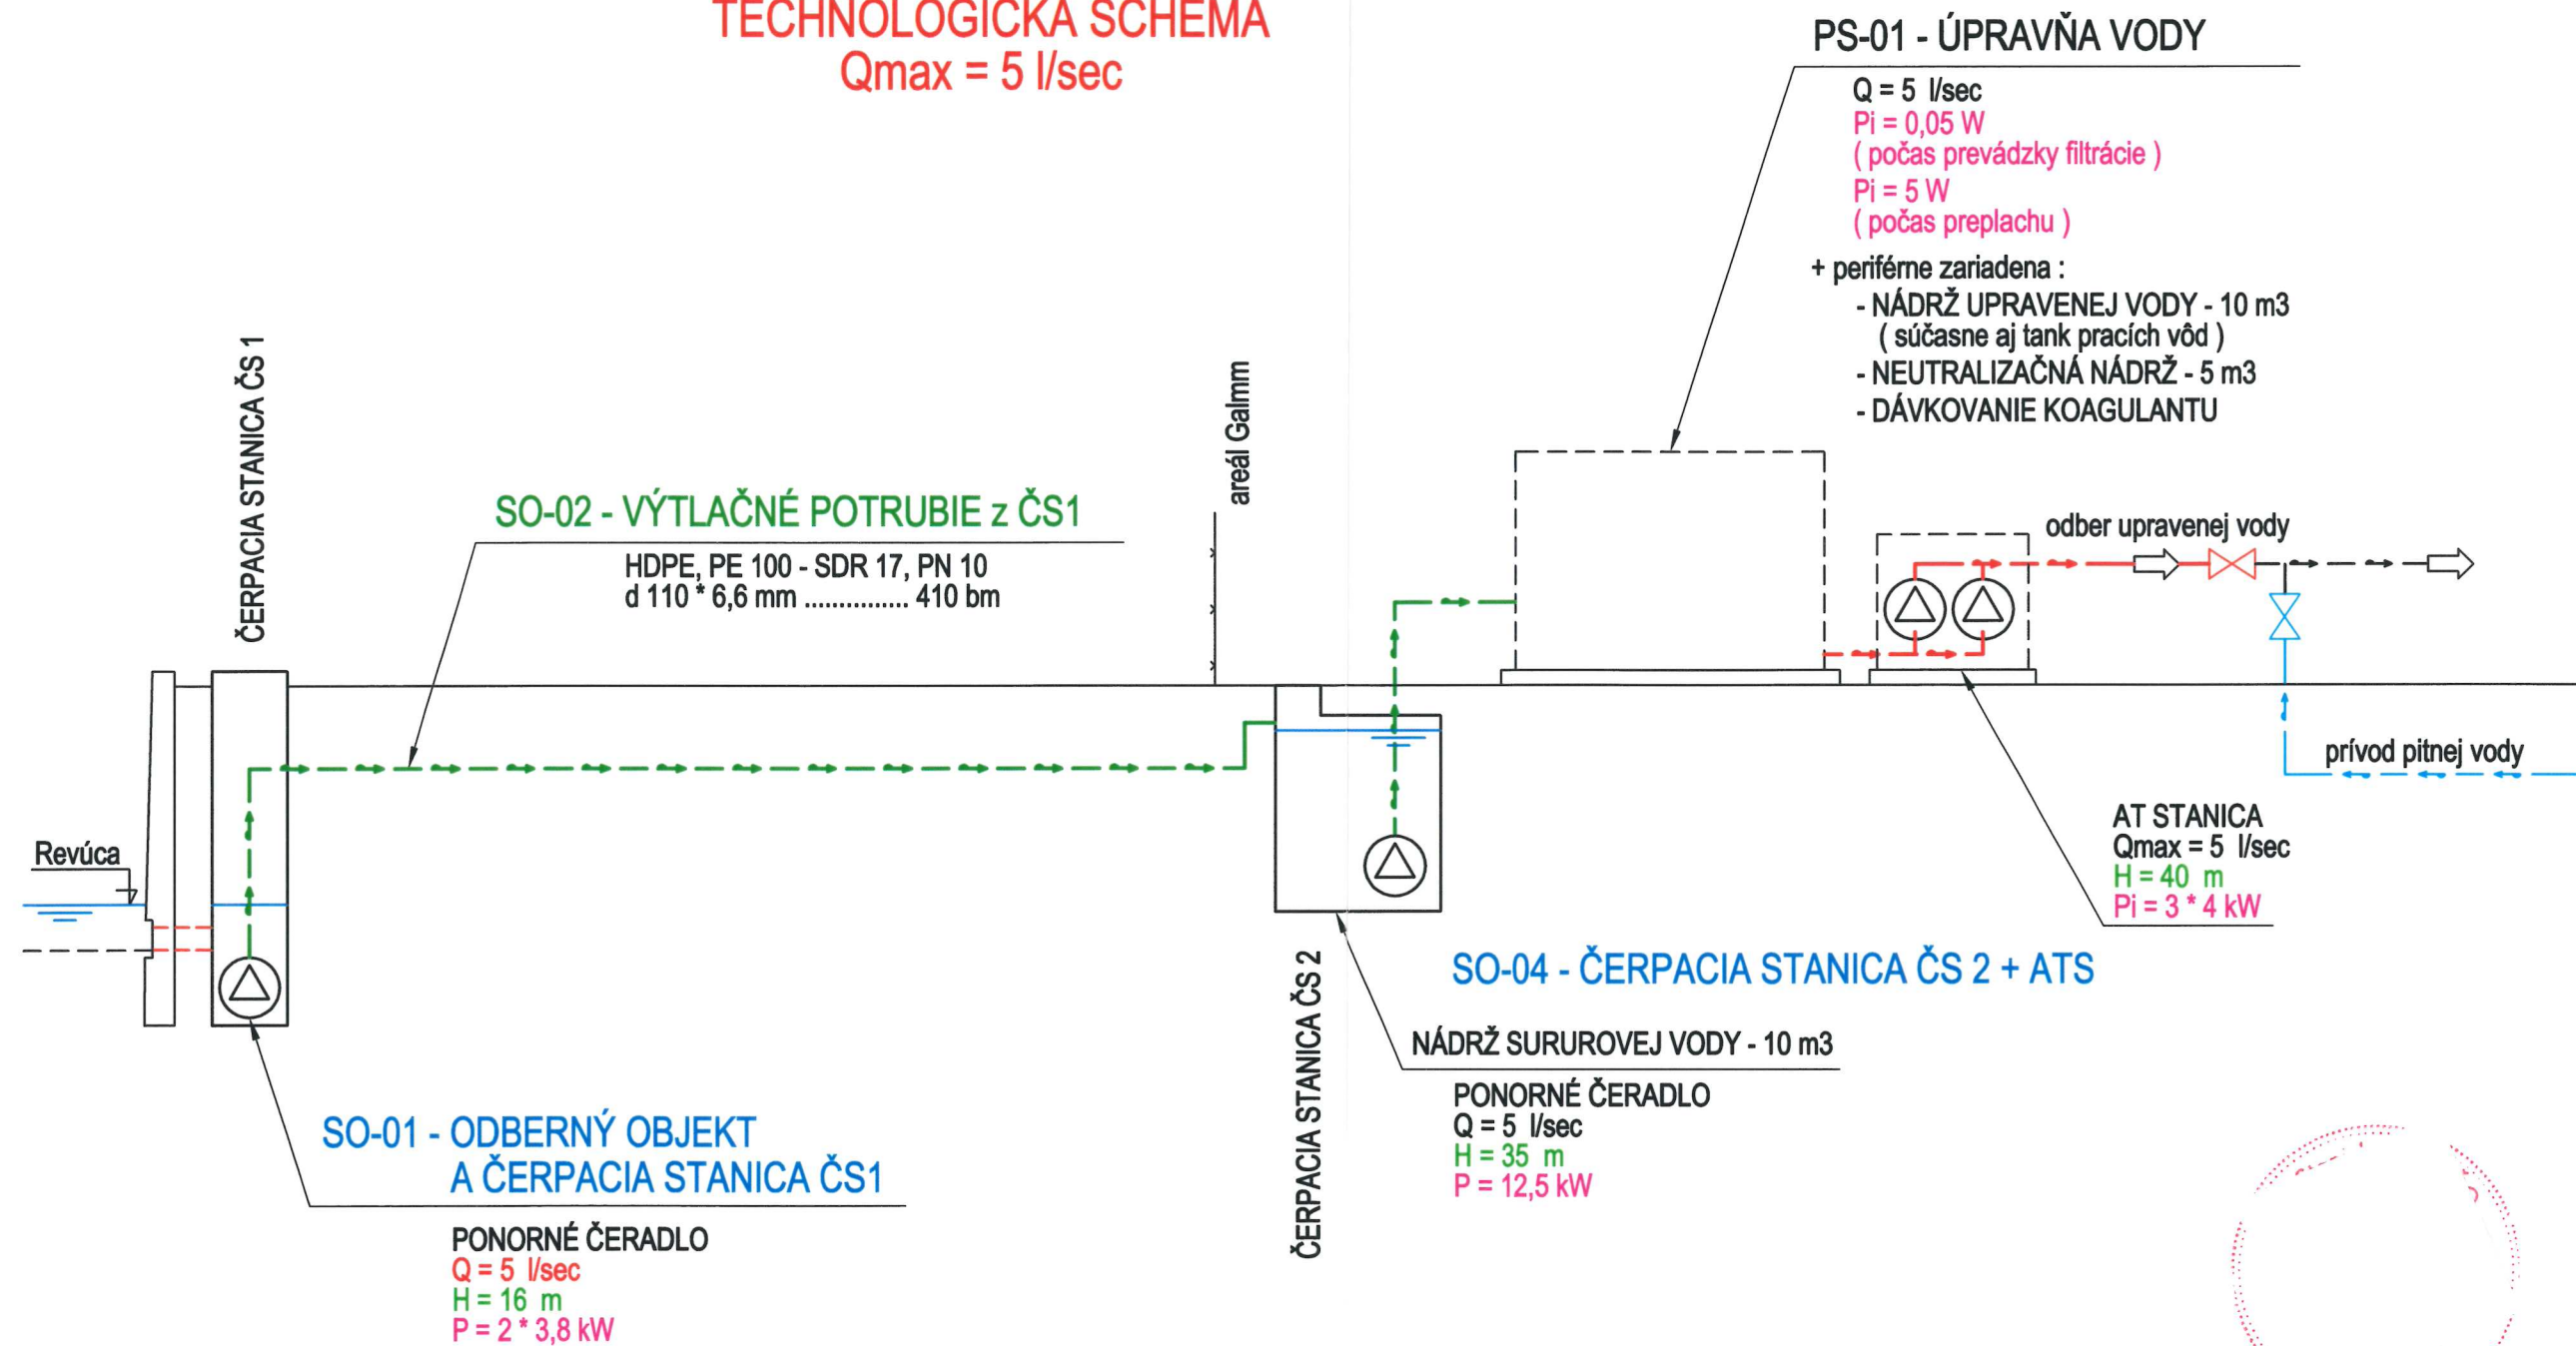

## TECHNICKÉ RIEŠENIE

|                                                                    |                         |              |   |                    |
|--------------------------------------------------------------------|-------------------------|--------------|---|--------------------|
| HLAVNÝ INŽ. PROJEKTU :                                             | ZODPOVEDNÝ PROJEKTANT : | VYPRACOVAL : | <div></div> <div>VING PROJEKCIA, s.r.o.<br/>projektová činnosť<br/>inžinierske stavby</div> |                    |
| ING. VALČO                                                         | ING. VALČO              | S.KREJČÍ     |   |                    |
|                                                                    |                         |              |   |                    |
| MIESTO STAVBY: RUŽOMBEROK                                          |                         |              |   |                    |
| INVESTOR: Galmm, s.r.o. Ružomberok                                 |                         |              |   |                    |
| STAVBA:<br><br><div>RUŽOMBEROK - GALMM<br/>ZMENA ODBERU VODY</div> |                         |              | FORMÁT :   | 2 A4               |
|                                                                    |                         |              | DÁTUM :   | 06 / 2015          |
|                                                                    |                         |              | ÚČEL :   | TECHNICKÉ RIEŠENIE |
|                                                                    |                         |              | ZÁK.ČÍSLO:   | 15 - 660 - 500     |
| PRÍLOHA :                                                          |                         |              | MIERKA :   | ČÍSLO PRÍLOHY :    |
| TECHNOLOGICKÁ SCHÉMA pre Q = 5 l/sec                               |                         |              | -   | 5.                 |

ÚPRAVŇA VODY - PÔDORYSNÉ USPORIADANIE - 2,5 l/sec  
MIEREKA 1 : 50

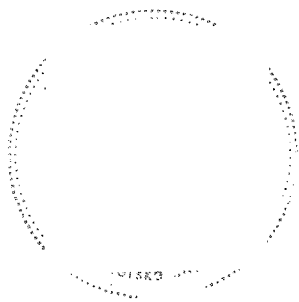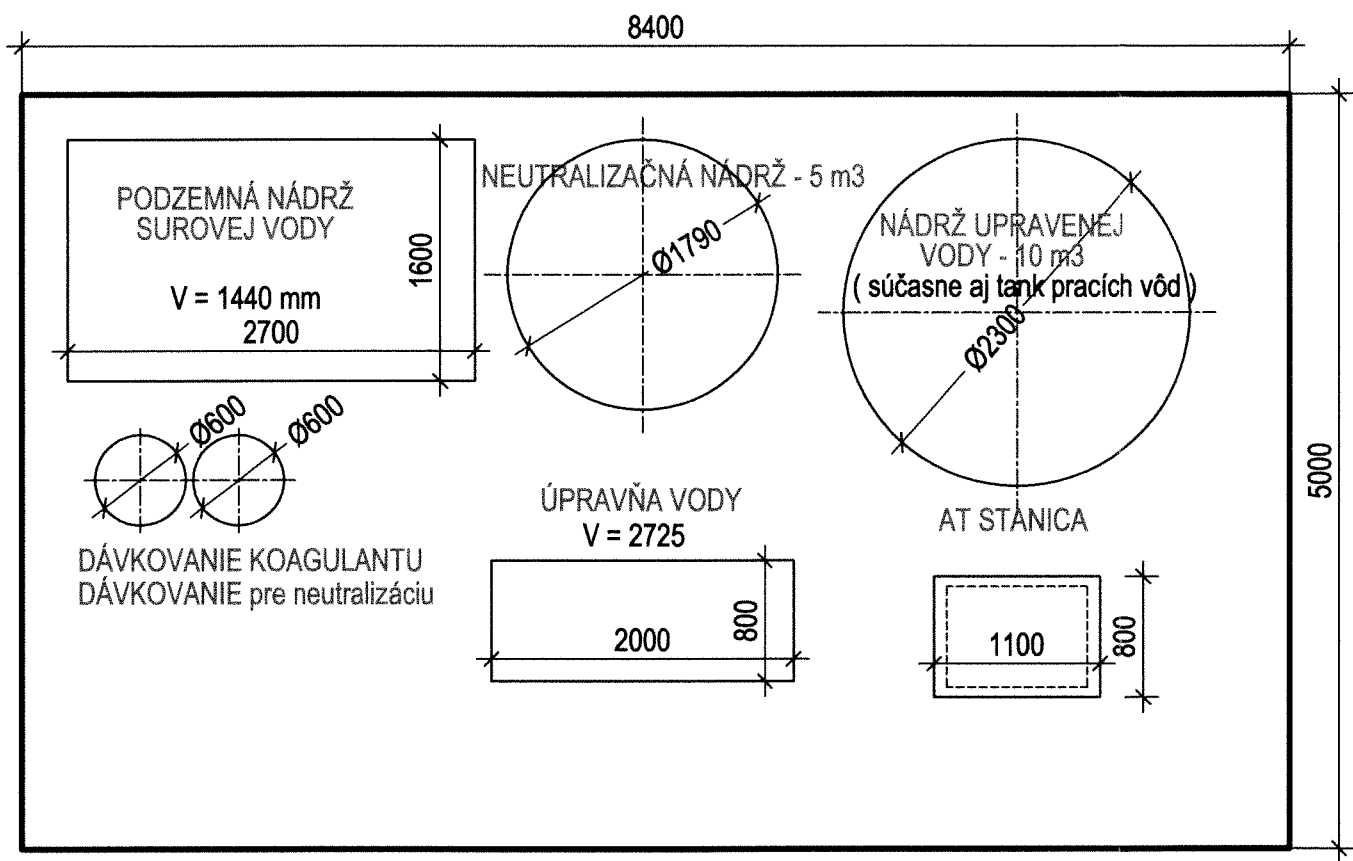

5

TECHNICKÉ RIEŠENIE

|                                                                         |  |                         |  |              |  |   |            |  |                    |  |
|-------------------------------------------------------------------------|--|-------------------------|--|--------------|--|---|------------|--|--------------------|--|
| HLAVNÝ INŽ. PROJEKTU :                                                  |  | ZODPOVEDNÝ PROJEKTANT : |  | VYPRACOVAL : |  | <div></div> <div>VING PROJEKCIA, s.r.o.<br/>projektová činnosť<br/>inžinierske stavby</div> |            |  |                    |  |
| ING. VALČO                                                              |  | ING. VALČO              |  | S.KREJČÍ     |  |   |            |  |                    |  |
|                                                                         |  |                         |  |              |  |   |            |  |                    |  |
|                                                                         |  |                         |  |              |  |   |            |  |                    |  |
| MIESTO STAVBY : RUŽOMBEROK                                              |  |                         |  |              |  |   |            |  |                    |  |
| INVESTOR : Galmm, s.r.o. Ružomberok                                     |  |                         |  |              |  |   |            |  |                    |  |
| STAVBA :<br><br><div>RUŽOMBEROK - GALMM<br/>ZMENA ODBERU VODY</div>     |  |                         |  |              |  |   | FORMÁT :   |  | 2 A4               |  |
|                                                                         |  |                         |  |              |  |   | DÁTUM :    |  | 06 / 2015          |  |
|                                                                         |  |                         |  |              |  |   | ÚČEL :     |  | TECHNICKÉ RIEŠENIE |  |
|                                                                         |  |                         |  |              |  |   | ZÁK.ČÍSLO: |  | 15 - 660 - 500     |  |
| PRÍLOHA :<br><div>ÚPRAVNĀ VODY Q=2,5 l/s - PÔDORYSNÉ USPORIADANIE</div> |  |                         |  |              |  |   | MIERKA :   |  | ČÍSLO PRÍLOHY :    |  |
|                                                                         |  |                         |  |              |  |   | 1 : 50     |  | 6.                 |  |