


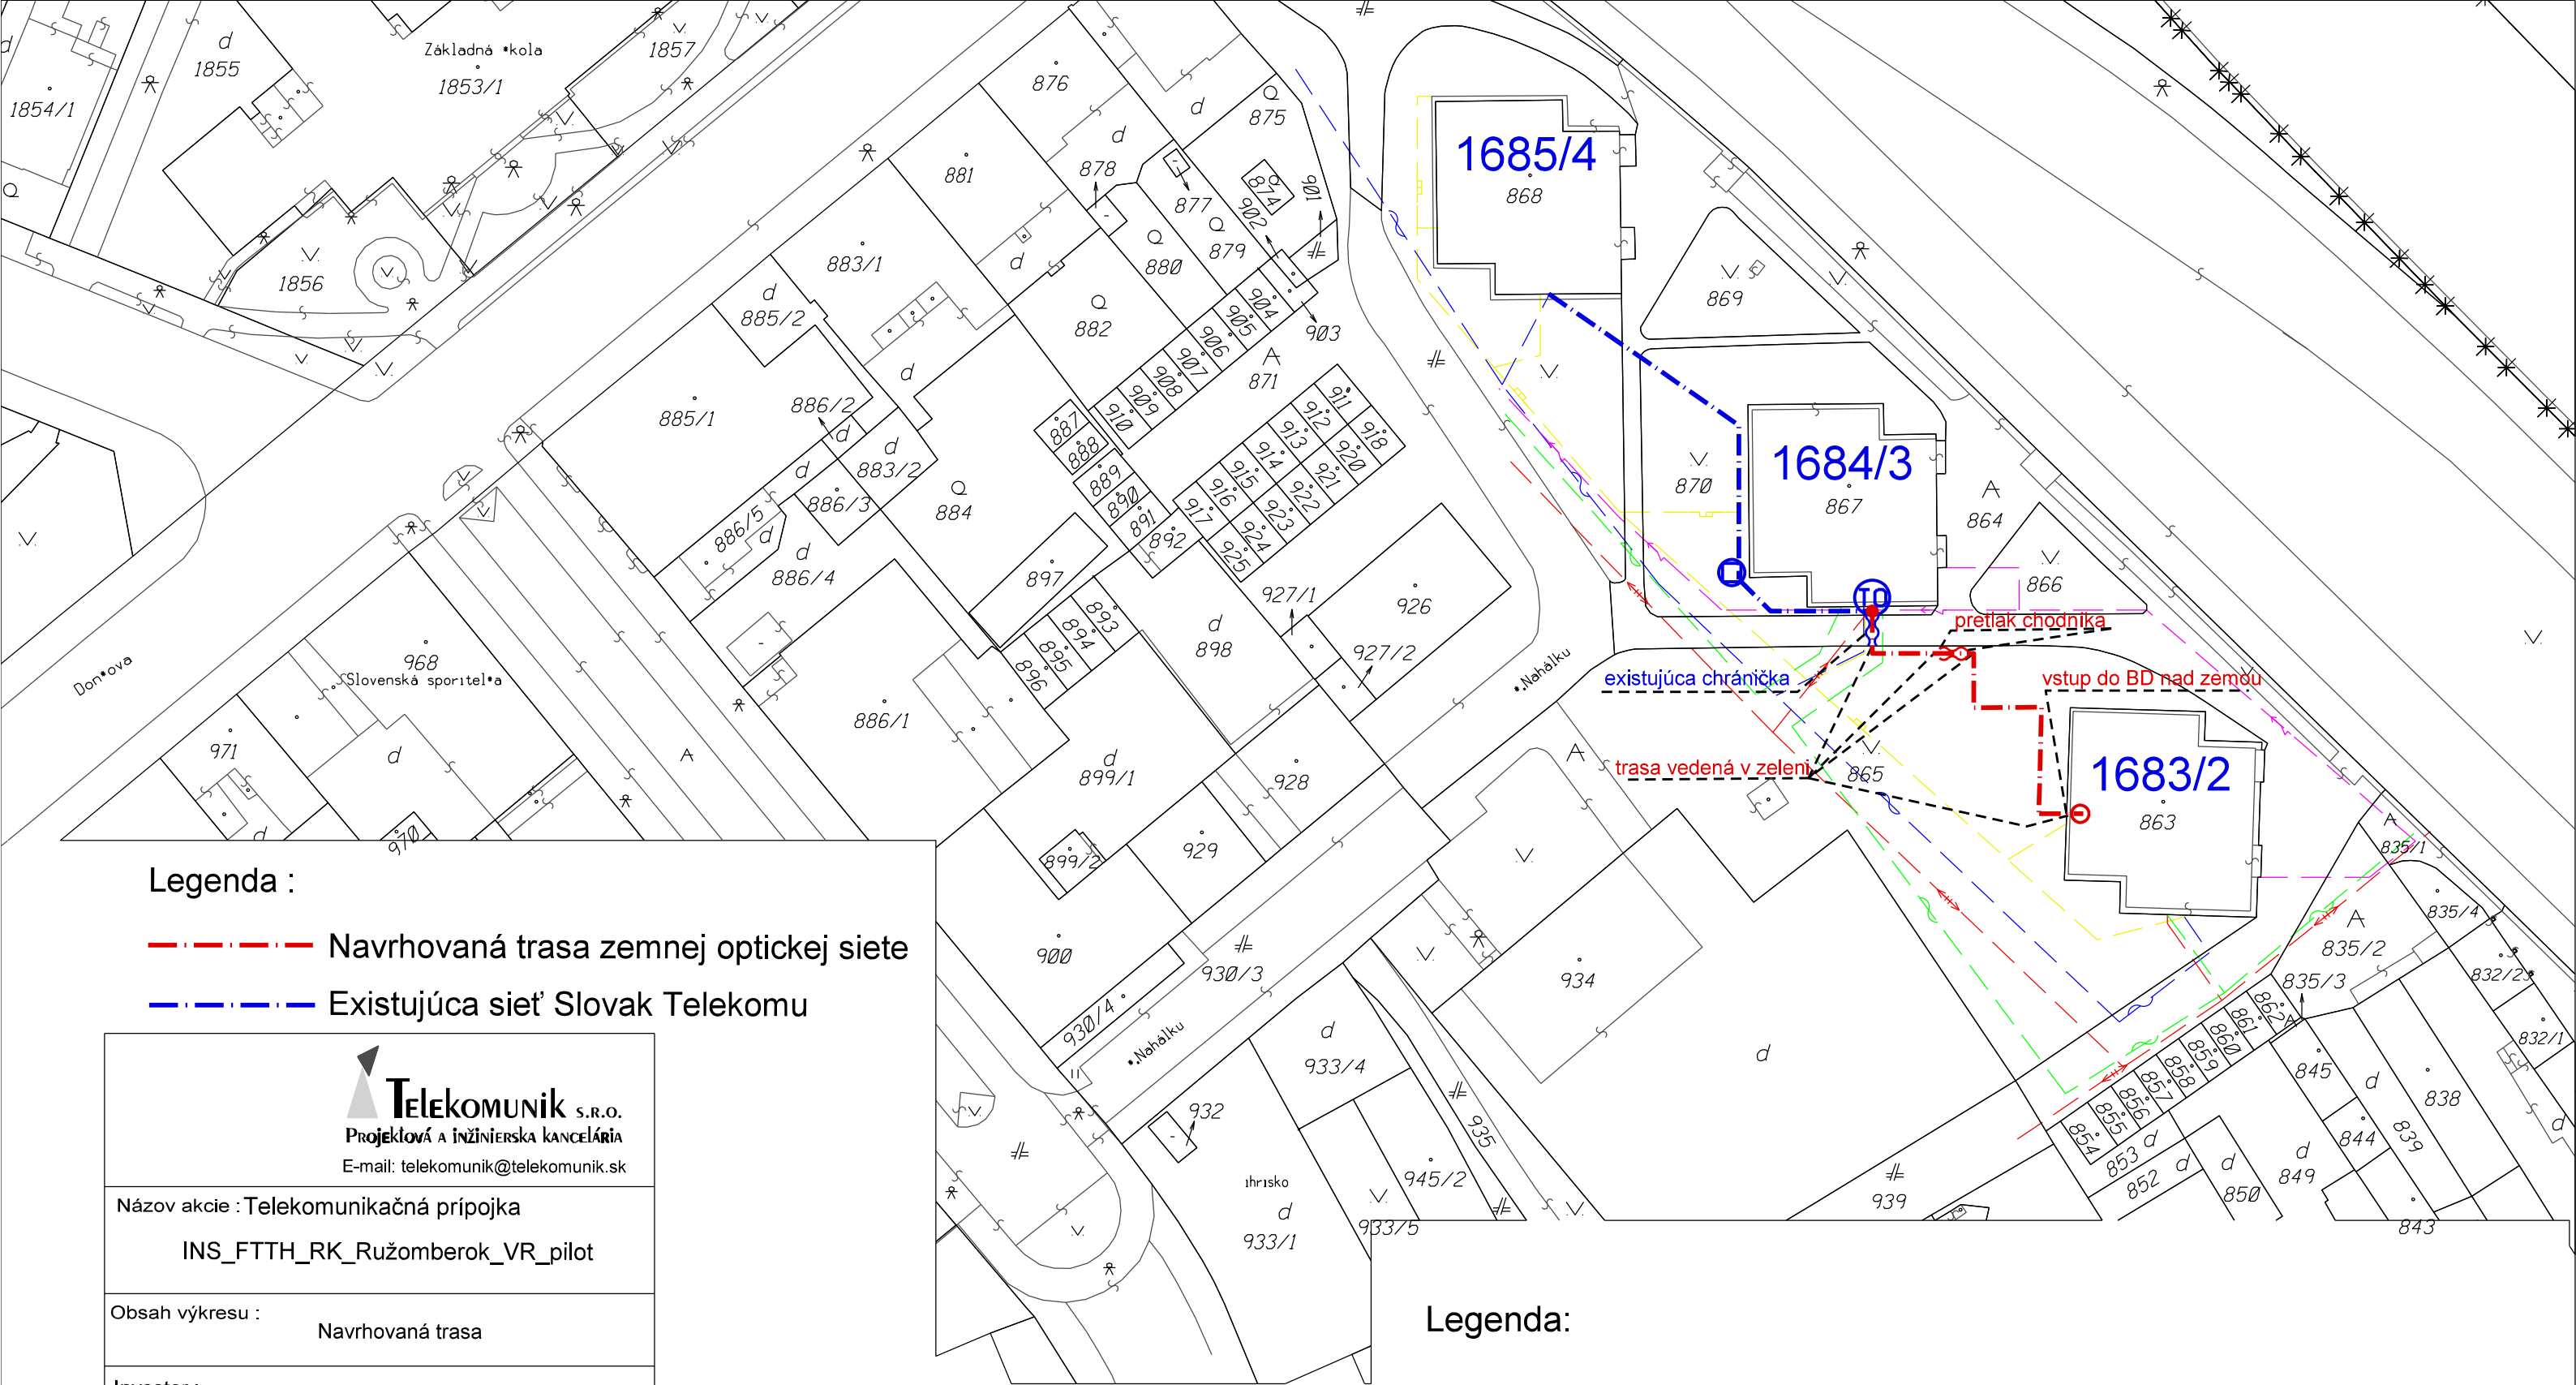

Legenda :

- Navrhovaná trasa zemnej optickej siete
- Existujúca sieť Slovak Telekomu

 Telekomunik S.R.O. Projektová a inžinierska kancelária E-mail: telekomunik@telekomunik.sk		
Názov akcie : Telekomunikačná prípojka INS_FTTH_RK_Ružomberok_VR_pilot		
Obsah výkresu : Navrhovaná trasa		
Investor : Slovak Telekom, a.s., Bajkalská 28, 817 62 Bratislava		
Kreslil :	Zajac	
Vypracoval :	Zajac	
Kontroloval :	Ing. Šipoš	
Zod. projektant :	Ing. Šipoš	
Č. zákazky :		
Dátum :	05/2017	Výtlačok číslo: K1
Stupeň :	PS	
Formát :	A3	
Mierka :	1:1000	



Legenda:

- Navrhovaná trasa ST
- Existujúca sieť ST
- metropolitná optická sieť mesta Ružomberok
- NTL Plynovod
- SSE- NN
- Horúčovod
- Imafex