



A. Materiál:

Bod rokovania	Zmena uznesenia MsZ č. 167/2016 zo dňa 29.06.2016 – zriadenie vecného bremena v prospech Stredoslovenskej energetiky - Distribúcie, a.s. – lokalita ul. Plavisko - osobitný zreteľ
Dátum rokovania MsZ	27.09.2018
Predložené poslancom MsZ	19.09.2018
Predkladateľ	JUDr. Katarína Šimanská – vedúca odd. právnych služieb
Spravodajca	Mgr. Ivana Smilková – odd. právnych služieb
Na základe	Žiadosti zo dňa 04.02.2016 doplnenej dňa 10.8.2018 , Zákona SNR č. 138/1991 Zb. o majetku obcí v znení neskorších predpisov; Zásad hospodárenia a nakladania s majetkom Mesta Ružomberok, prijatého uznesenia MsZ č. 167/2016 zo dňa 29.06.2016 v spojení s uzavretou Zmluvou o budúcej zmluve o zriadení VB č. CEZ 0302/2015
Prizvaný	;
Stanovisko komisií	Komisia pre územné plánovanie, výstavbu a životné prostredie dňa 12.09.2018:; Komisia pre financie, správu a hospodárenie s majetkom mesta dňa 11.09.2018: Finančná komisia odporúča MsZ schváliť materiál v predkladanom znení. Počet hlasujúcich: 6, za-6, proti-0, zdržal sa-0. Uznesenie bolo prijaté.
Zoznam príloh	Príloha č. 1 – Zmluva č. CEZ 0302/2015

B. Návrh na uznesenie:

Mestské zastupiteľstvo Ružomberok:

schvaľuje zmenu uznesenia č. 167/2016 zo dňa 29.06.2016, ktoré sa v plnom rozsahu nahrádza nasledovným znením:

I. schvaľuje



dočasnú prebytočnosť majetku mesta Ružomberok na základe ustanovenia § 15 ods. 1 a ods. 2 Zásad hospodárenia a nakladania s majetkom Mesta Ružomberok, a to:

pozemku **parc.č. KNC 310/1 o výmere 120 m²** z celkovej výmery 8284 m², druh pozemku zastavané plochy a nádvoría, zapísaného na LV č. 4101 pre okres Ružomberok, obec Ružomberok, k.ú. Ružomberok, lokalita ul. Plavisko;

II. schvaľuje

zriadenie vecného bremena na prebytočnom majetku mesta na základe ustanovenia § 16 ods. 1 v spojení s § 11 ods. 1,3 Zásad hospodárenia a nakladania s majetkom mesta Ružomberok, o ktorom mestské zastupiteľstvo rozhodne trojpäťtinovou väčšinou všetkých poslancov.

Zdôvodnenie: Ide o vybudovanie zahustenia trafostanice a s tým spojené uloženie zemného káblového vedenia na časti pozemkov nachádzajúcich sa v k.ú. Ružomberok, medzi nimi i na pozemku vo vlastníctve mesta Ružomberok v rámci realizácie stavby: „**Ružomberok-Plavisko-zahustenie TS 755 Riadok**“. **Predmetom návrhu je:**

zriadenie vecného bremena na pozemku parc.č. KNC 310/1 o výmere 8284 m², druh pozemku zastavané plochy a nádvoría, zapísanom na LV č. 4101 pre okres Ružomberok, obec Ružomberok, k.ú. Ružomberok spočívajúce v povinnosti Mesta Ružomberok ako vlastníka tohto pozemku a povinného z vecného bremena strpieť zariadenie a uloženie elektroenergetického zariadenia – prípojky technickej infraštruktúry (NN vedenia pod zemou) ku stavbe kioskovej trafostanice a strpieť jeho prevádzku – vykonávanie povolenej činnosti (distribúcia elektriny) a prístup k zariadeniu v zmysle zákona č.251/2012 Z.z. o energetike v znení neskorších predpisov **v rozsahu vyznačenom v geometrickom pláne č. 44847874-16/2018 zo dňa 06.07.2018 v prospech Stredoslovenskej energetiky - Distribúcie, a.s.**, so sídlom Pri Rajčianke 2927/8, Žilina 010 47, IČO: 36 442 151 ako oprávneného z vecného bremena. Vecné bremeno sa zriaďuje za jednorázovú odplatu určenú v zmysle Prílohy č.8 pre zónu II. Zásad hospodárenia a nakladania s majetkom Mesta Ružomberok vo výške 15,94 €/1bm v zmysle uzavretej Zmluvy o budúcej zmluve o zriadení vecného bremena č. CEZ 0302/2015 zo dňa 18.06.2015 a **na dobu neurčitú**. Práva zodpovedajúce vecnému bremenu budú spojené s vlastníctvom nehnuteľností povinného z vecného bremena a oprávneného z vecného bremena, a preto budú prechádzať s vlastníctvom nehnuteľností na nadobúdateľa, t.j. zmluvné strany zriaďujú vecné bremeno s **účinkami- in rem**.

Pôvodné uznesenie Mestského zastupiteľstva v Ružomberku č.167/2016 zo dňa 29.06.2016 znelo:

I. schvaľuje

dočasnú prebytočnosť majetku mesta Ružomberok na základe ustanovenia § 15 ods. 1 a ods. 2 Zásad hospodárenia a nakladania s majetkom Mesta Ružomberok, a to:



pozemku parc.č. KNC 310 o výmere 120 m² z celkovej výmery 8308 m², druh pozemku zastavané plochy a nádvoria, zapísaného na LV č. 4101 pre okres Ružomberok, obec Ružomberok, k. ú. Ružomberok, lokalita ul. Plavisko;

II. schvaľuje


zriadenie vecného bremena na prebytočnom majetku mesta na základe ustanovenia § 16 ods. 1 v spojení s § 11 ods. 1,3 Zásad hospodárenia a nakladania s majetkom mesta Ružomberok, o ktorom mestské zastupiteľstvo rozhodne trojpäťtinovou väčšinou všetkých poslancov.

Zdôvodnenie: Ide o vybudovanie zahustenia trafostanice a s tým spojené uloženie zemného káblového vedenia na časti pozemkov nachádzajúcich sa v k.ú. Ružomberok, medzi nimi i na pozemku vo vlastníctve mesta Ružomberok. **Predmetom návrhu je:**

zriadenie vecného bremena na pozemku parc.č. KNC 310 o výmere 8308 m², druh pozemku zastavané plochy a nádvoria, zapísanom na LV č. 4101 pre okres Ružomberok, obec Ružomberok, k.ú. Ružomberok spočívajúce v povinnosti Mesta Ružomberok ako vlastníka tohto pozemku a povinného z vecného bremena strpieť zariadenie a uloženie elektroenergetického zariadenia – prípojky technickej infraštruktúry (NN vedenia pod zemou) ku stavbe kioskovej trafostanice a strpieť jeho prevádzku – vykonávanie povolenej činnosti (distribúcia elektriny) a prístup k zariadeniu v zmysle zákona č.251/2012 Z.z. o energetike v znení neskorších predpisov **v rozsahu vyznačenom v geometrickom pláne č. 44847874-34/2015 zo dňa 13.11.2015 (120 m²) v prospech Stredoslovenskej energetiky - Distribúcie, a.s.**, so sídlom Pri Rajčianke 2927/8, Žilina 010 47, IČO: 36 442 151 ako oprávneného z vecného bremena. Vecné bremeno sa zriaďuje za jednorázovú odplatu určenú v zmysle Prílohy č.8 pre zónu II. Zásad hospodárenia a nakladania s majetkom Mesta Ružomberok vo výške 15,94 €/1bm a **na dobu neurčitú**. Práva zodpovedajúce vecnému bremenu budú spojené s vlastníctvom nehnuteľností povinného z vecného bremena a oprávneného z vecného bremena, a preto budú prechádzať s vlastníctvom nehnuteľností na nadobúdateľa, t.j. zmluvné strany zriaďujú vecné bremeno s **účinkami- in rem**.

C. Dôvodová správa

Mestskému zastupiteľstvu v Ružomberku sa navrhuje schváliť zmena uznesenia MsZ č. 167/2016 zo dňa 29.06.2016, ktorým sa zriaďuje vecné bremeno na pozemku parc.č. KNC 310/1 o výmere 8284 m², druh pozemku zastavané plochy a nádvoria, zapísanom na LV č. 4101 pre okres Ružomberok, obec Ružomberok, k.ú. Ružomberok vo vlastníctve Mesta Ružomberok spočívajúce v povinnosti Mesta Ružomberok ako vlastníka tohto pozemku a povinného z vecného bremena strpieť zariadenie a uloženie elektroenergetického zariadenia –prípojky technickej infraštruktúry (NN vedenia pod zemou) ku stavbe kioskovej trafostanice a strpieť jeho prevádzku – vykonávanie povolenej činnosti (distribúcia elektriny) a prístup k zariadeniu v zmysle zákona č.251/2012 Z.z. o energetike v znení neskorších predpisov **v rozsahu vyznačenom v geometrickom pláne č. 44847874-16/2018 zo dňa 06.07.2018 v prospech Stredoslovenskej energetiky - Distribúcie, a.s.**,

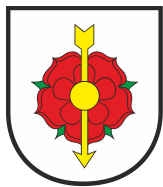

Mesto Ružomberok

MESTSKÉ ZASTUPITEĽSTVO V RUŽOMBERKU

so sídlom Pri Rajčianke 2927/8, Žilina 010 47, IČO: 36 442 151 ako oprávneného z vecného bremena.

Dňa 04.02.2016 bola Mestu Ružomberok doručená spoločnosťou vyššie uvedenou žiadosť o zriadenie vecného bremena v rámci realizácie stavby: „**Ružomberok-Plavisko-zahustenie TS 755 Riadok**“ v súvislosti na už uzavretú **Zmluvu o budúcej zmluve o zriadení VB č. CEZ 0302/2015** zo dňa 18.06.2015, pričom aktuálny GP bol doplnený prípisom spoločnosti zo dňa 9.8.2018.

Ide o vybudovanie zahustenia trafostanice a s tým spojené uloženie káblového vedenia na časti pozemkov nachádzajúcich sa na území Mesta Ružomberok, medzi nimi i na pozemku vo vlastníctve mesta Ružomberok. Uvedená spoločnosť má záujem o úpravu vzťahov k pozemkom dotknutých realizáciou uvedenej stavby k tej ich časti, kde je umiestnené uvedené energetické zariadenie. Rozsah vecného bremena je vyznačený v predložnom GP. Vlastnícke právo k pozemku Mesta Ružomberok nie je týmto dotknuté.

Dňa 29.06.2016 prijalo Mestské zastupiteľstvo v Ružomberku uznesenie č. 167/2016, ktorým schválilo zriadenie VB v prospech spoločnosti vyššie uvedenej a to na pozemku parc.č. KNC 310 v rozsahu vyznačenom GP č. 44847874-34/2015 zo dňa 13.11.2015.


Zmena prijatého uznesenia MsZ je vyvolaná uzavretím Kúpnej zmluvy č. CEZ 0139/2017 zo dňa 01.03.2017 medzi Mestom Ružomberok (predávajúcim) a Stredoslovenskej energetiky - Distribúcie, a.s. (kupujúcim), predmetom ktorej bol prevod vlastníckeho práva k pozemkom parc.č. KNC 310/3 o výmere 20 m² a parc.č. KNC 310/2 o výmere 4 m² vytvorených príslušným geometrickým plánom z časti pozemku parc.č. KNC 310 toho času o výmere 8308 m², druh pozemku zastavané plochy a nádvoria. Týmto úkonom došlo k zmene označenia pozemku parc.č. KNC 310 na pozemok parc.č. KNC 310/1, v dôsledku čoho GP č. 44847874-34/2015 zo dňa 13.11.2015 nemohol slúžiť ako podklad pre uzavretie Zmluvy o zriadení vecného bremena, nakoľko nebol v súlade s aktuálnymi údajmi katastra nehnuteľností a teda bolo potrebné vypracovať nový (aktuálny) geometrický plán.


Grafické znázornenie



Mesto Ružomberok

MESTSKÉ ZASTUPITEĽSTVO V RUŽOMBERKU

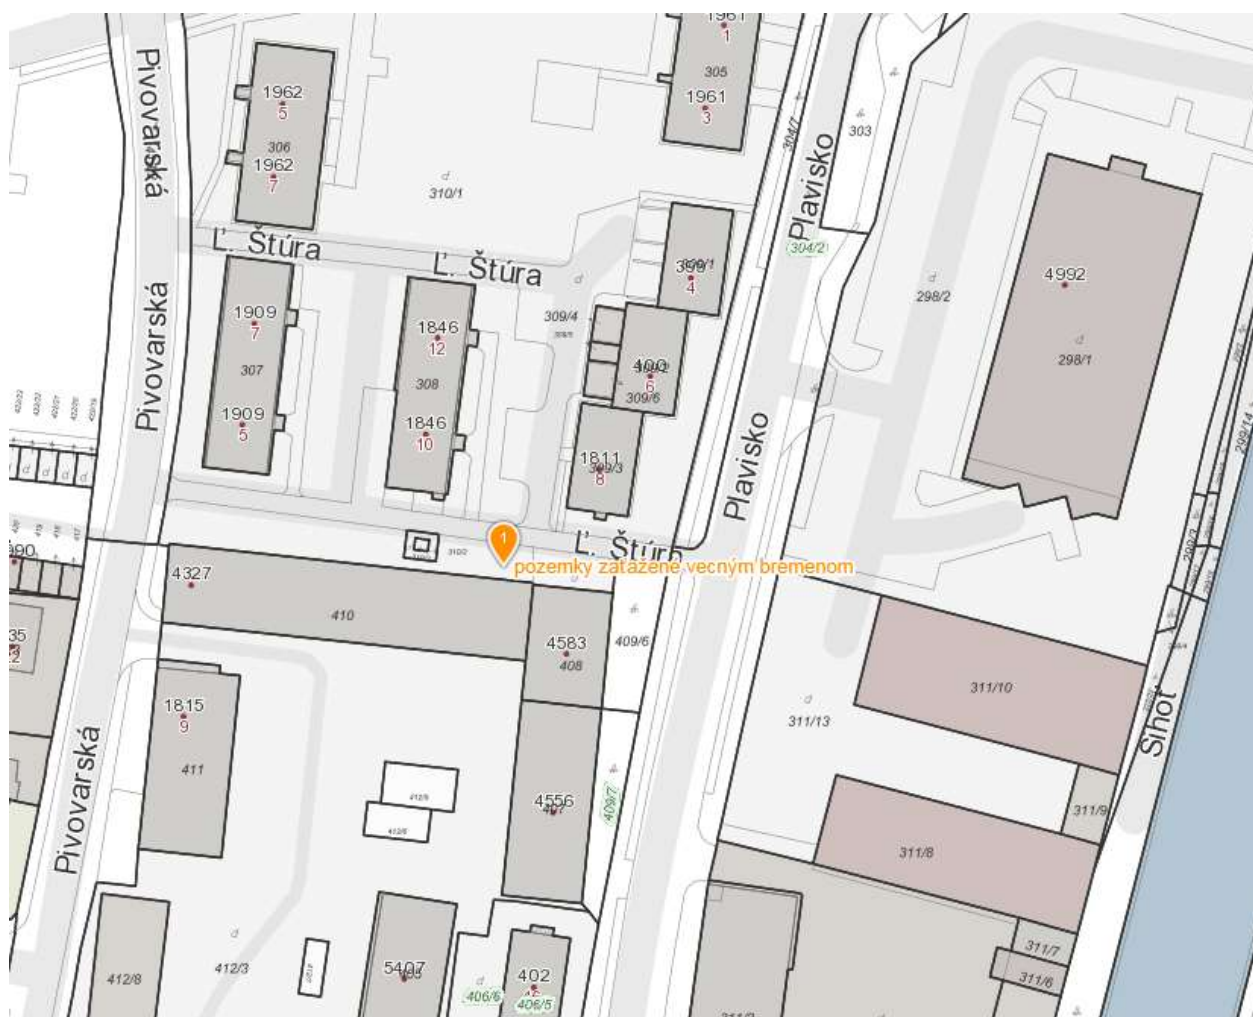

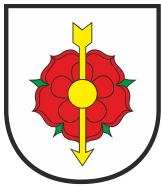

Mesto Ružomberok


MESTSKÉ ZASTUPITEĽSTVO V RUŽOMBERKU


* inžinierskych sietí - elektrického vedenia s ochranným pásom na pozemok registra C KN p.č.:310/1 vo vyznačenom rozsahu v prospech Stredoslovenská distribučná, s.s., Pri Rajčianke 2927/6, 010 47 Žilina, v rozsahu dielu 1 podľa tohto geometrického plánu.

Geometrický plán je podkladom na právne účinky, keď údaje doterajšieho stavu výkazu výmer sú zhodné s údajmi platných výpisov z katastra nehnuteľností

Vyhotoviteľ Ing. Ján Kotúľ Vasíľov 31 029 51 IČO: 44847874		Kraj Žilinský	Okres Ružomberok	Obec RUŽOMBEROK
		Kat. územie Ružomberok	Číslo plánu 44847874-16/2018	Napový list č. Ružomberok 1-5/41
GEOMETRICKÝ PLÁN <i>na vyznačenie vecného bremena na priznanie správy a údržby *</i>				
Vyhotovil		Autorizačne overil		Úradne overil
Dňa: 06.07.2018	Meno: Ing. Ján Kotúľ	Dňa: 06.07.2018	Meno: Ing. Ján Kotúľ	Meno: Ing. Magdaléna Bschanová
Nové hranice boli v prírode označené inžinierskou sieťou, neboli stabilizované		Náležitostami a presnosťou zodpovedá predpisom		Dňa: 12.7.2018 Číslo: 418/1018
Záznam podrobného merania (merateľský náčrt) č. 6008		Pečiatka a podpis		Úradne overené podľa § 9 zákona NR SR č. 15/1995 Z.z. o geodézii a kartografii
Súradnice bodov označených číslami a ostatné meračské údaje sú uložené vo všeobecnej dokumentácii				
		Pečiatka a podpis		Pečiatka a podpis

L.č. 6.50 - 1997

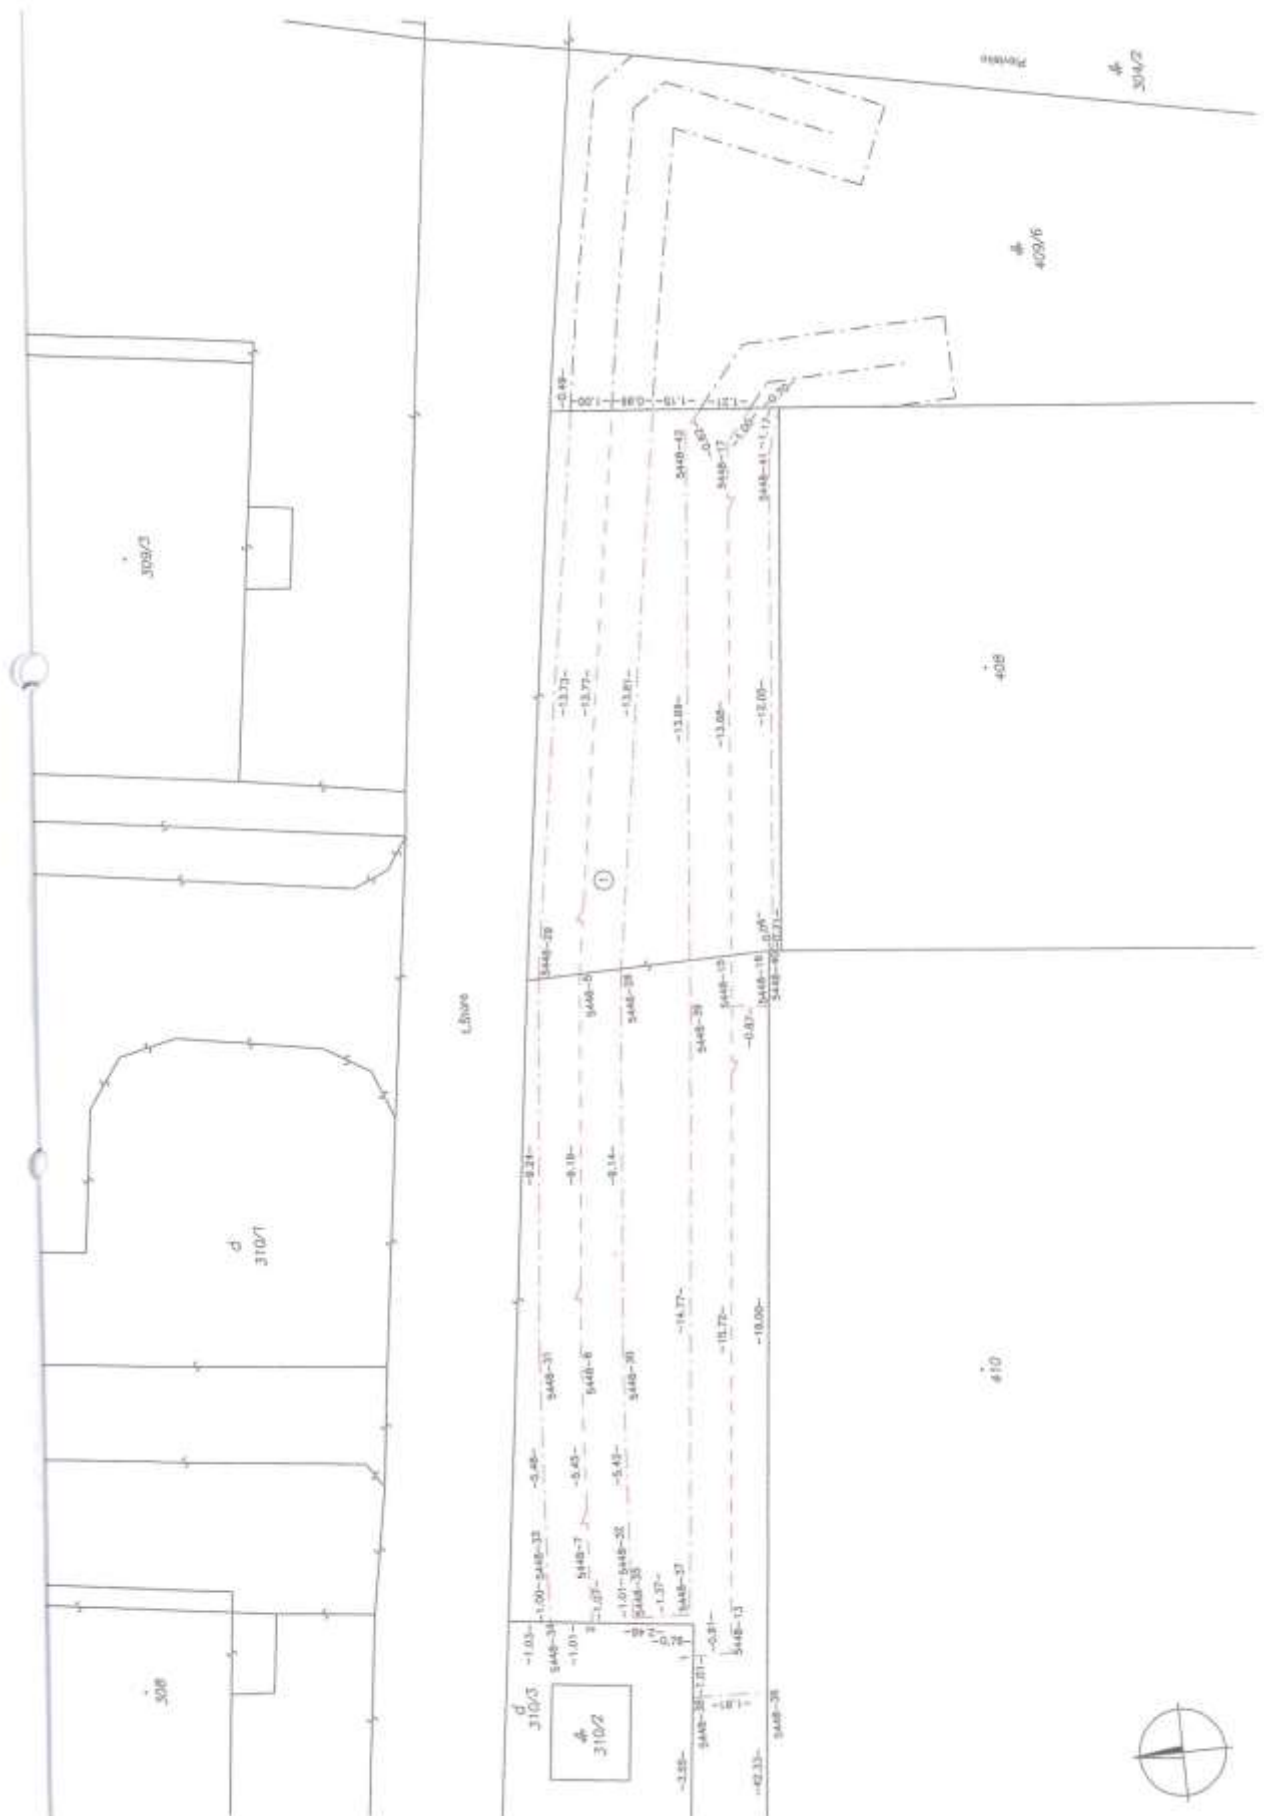

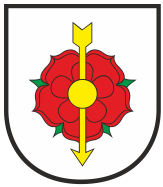

D. Dopad na rozpočet

Schválením predmetnej dispozície príjem do rozpočtu mesta bude vyčíslený v zmysle Prílohy č. 8 Zásad v zmysle uzavretej Zmluvy o budúcej zmluve o zriadení VB č. CEZ 0302/2015.

CEZ...0302/2015

**ZMLUVA
O BUDÚCEJ ZMLUVE O ZRIADENÍ VECNÉHO BREMENA**

uzavretá podľa § 289 a nasl. zákona č. 513/1991 Zb. v znení neskorších predpisov
(Obchodný zákonník)

v spojitosti s § 151n a nasl. zákona č. 40/1964 Zb. v znení neskorších predpisov
(Občiansky zákonník)

medzi týmito zmluvnými stranami:

Budúcim povinným z vecného bremena:

Názov:	Mesto Ružomberok
Sídlo:	Námestie A. Hlinku č. 1, 034 01 Ružomberok
V ktorého mene koná:	MUDr. Igor Čombor, PhD., primátor mesta
IČO:	00315737
DIČ:	2021339265
Číslo účtu:	5070091844/0900
Bankové spojenie:	Slovenská sporiteľňa a.s.
IBAN:	SK59 0900 0000 0050 7009 1844
BIC:	GIBASKBX
	samostatný územný samosprávny celok zriadený zákonom č. 369/1990 Zb. o obecnom zriadení v znení neskorších predpisov (ďalej len „budúci povinný z vecného bremena“)

a

Budúcim oprávneným z vecného bremena:

Obchodné meno:	Stredoslovenská energetika - Distribúcia, a. s.
Sídlo:	Pri Rajčianke 2927/8, 010 47 Žilina
V ktorého mene koná:	František Čupr, predseda predstavenstva Ing. Branislav Kadáš, člen predstavenstva
V zastúpení:	Mgr. Ing. Marek Štrpka, generálny riaditeľ na základe Poverenia zo dňa 20. 12. 2013
IČO:	36 442 151
DIČ:	2022187453
IČ DPH:	SK 2022187453
Bankové spojenie:	VÚB a. s. Žilina
Číslo účtu:	
BIC:	
IBAN:	

Zápis v registri: spoločnosť je zapísaná v Obchodnom registri Okresného súdu Žilina, odd.
Sa, vložka číslo 10514/L
(ďalej len „budúci oprávnený z vecného bremena“)
(ďalej spolu ako „zmluvné strany“ alebo „účastníci zmluvy“)

sa v súlade so zákonom SNR č. 369/1990 Zb. o obecnom zriadení v znení neskorších predpisov, zákon SNR č. 138/1991 Zb. o majetku obcí v znení neskorších predpisov

a

v súlade s prijatým Uznesením MsZ v Ružomberku č. 84/2015 zo dňa 22.04. 2015 dohodli na nasledujúcom znení tejto zmluvy:

Čl. I.

Úvodné ustanovenia

1. Budúci povinný z vecného bremena je výlučným vlastníkom nasledovnej nehnuteľnosti:
 - **pozemku KN C parc. č. 310 o výmere 8 308 m², druh pozemku zastavané plochy a nádvo** ktorý je zapísaný na LV č. 4101, vedenom Okresným úradom Ružomberok, katastrálnym odborom pre okres a obec Ružomberok, k. ú. Ružomberok (ďalej len ako „nehnuteľnosť“ alebo „pozemok“)
2. Budúci oprávnený z vecného bremena pripravuje realizáciu stavby „**Ružomberok – Plavisko zahustenie TS 755 Riadok**“, ktorou bude dotknutý aj pozemok budúceho povinného z vecného bremena v rozsahu podľa Projektovej dokumentácie k stavbe č. 14/01/22 z novembra 2014 vypracovanej EUB, s.r.o., Priehradná 1690/30, 031 01 Liptovský Mikuláš.
3. Mestské zastupiteľstvo v Ružomberku Uznesením č. 84/2015 zo dňa 22.04. 2015 schválilo dočasné prebytočnosť majetku Mesta Ružomberok uvedeného v bode 1. tohto článku na základe ustanovenia § 15 ods. 1 a 2 Zásad hospodárenia a nakladania s majetkom Mesta Ružomberok a zámer zriadenia vecného bremena na časti tohto prebytočného majetku na základe ustanovenia § 16 ods. 1 Zásad hospodárenia a nakladania s majetkom Mesta Ružomberok a v súlade s § 9a ods. 8 písm. b) zákona č. 138/1991 Zb. o majetku obcí v znení neskorších predpisov.
4. Táto zmluva sa uzatvára za účelom majetkovo - právneho vysporiadania stavby „**Ružomberok Plavisko - zahustenie TS 755 Riadok**“ (ďalej len „stavba“), ktorú bude realizovať budúci oprávnený z vecného bremena a v rámci ktorej bude rozšírená NN sieť a s tým spojené uloženie zemného kábla vedenia ku stavbe novej kioskovej trafostanice na časti pozemku vo vlastníctve budúceho povinného z vecného bremena.
5. Budúci povinný z vecného bremena prehlasuje, že na predmetnej nehnuteľnosti neviazu žiadne ťarchy, vecné bremená ani iné právne povinnosti, ktoré by bránili uzatvoreniu tejto zmluvy a realizácii záväzkov z nej vyplývajúcich.

Čl. II.

Predmet zmluvy

1. **Predmetom tejto zmluvy je záväzok zmluvných strán uzavrieť v budúcnosti zmluvu o zriadení vecného bremena s podstatnými obsahovými náležitosťami, dohodnutými v tejto zmluve.**

Predmetom budúcej zmluvy bude zriadenie vecného bremena v prospech budúceho oprávneného z vecného bremena, ktoré bude spočívať v povinnosti budúceho povinného z vecného bremena ako vlastníka pozemku špecifikovaného v článku I. bod 1. tejto zmluvy na časti tohto pozemku:

- strpieť zriadenie a uloženie elektroenergetického zariadenia – prípojky technickej infraštruktúry (NN vedenia zemou) ku stavbe kioskovej trafostanice, a to v rozsahu určenom geometrickým plánom, ktorý bude vyhotovený po zrealizovaní stavby (predpokladaná výmera cca 55 bm),
 - strpieť jeho prevádzku – vykonávanie povolenej činnosti (distribúcia elektriny) a prístup k zariadeniu v zmysle zákona č. 251/2012 Z. z. o energetike v znení neskorších predpisov.
2. Pozemok je vyznačený v projektovej dokumentácii k stavbe v časti „situácia“, vypracovanej EUB s.r.o., Priehradná 1690/30, 031 01 Liptovský Mikuláš (výkres č. 2), ktorá tvorí spolu s informatívnym výpisom LV č. 4101 a príslušným výpisom uznesenia MsZ v Ružomberku prílohu tejto zmluvy.

3. Vecné bremeno podľa bodu 1. tohto článku bude v budúcej zmluve o zriadení vecného bremena v prospech budúceho oprávneného z vecného bremena zriadené **za odplatu vo výške 15,94 €/1bm, t. z. predpokladaná odplata 876,70 € /55 bm, určená podľa prílohy č. 8, pre Zónu II Zásad hospodárenia a nakladania s majetkom Mesta Ružomberok.**
4. Jednorazová odplata je splatná po podpise riadnej zmluvy o zriadení vecného bremena. Spôsob a forma úhrady jednorazovej odplaty za zriadenie vecného bremena bude predmetom úpravy riadnej zmluvy o zriadení vecného bremena.
5. Jednorazová odplata za zriadenie vecného bremena bude povinnému uhradená na základe faktúry, vystavenej povinným z vecného bremena do 15 dní odo dňa povolenia vkladu práva zodpovedajúceho vecnému bremenu do katastra nehnuteľností. Odplata bude poukázaná prevodným príkazom na účet povinného z vecného bremena v lehote najneskôr do 14 dní odo dňa vystavenia faktúry. Faktúra bude obsahovať všetky náležitosti podľa Zákona o DPH č. 222/2004 Z. z. v znení neskorších predpisov, v opačnom prípade má oprávnený z vecného bremena právo vrátiť faktúru na prepracovanie, bez následku omeškania s úhradou. Nová lehota splatnosti začne plynúť dňom doručenia správnej a úplnej faktúry.
6. Práva zodpovedajúce vecnému bremenu budú spojené s vlastníctvom nehnuteľností budúceho povinného z vecného bremena a budúceho oprávneného z vecného bremena, a preto budú prechádzať s vlastníctvom nehnuteľností na nadobúdateľa, t. z. **zmluvné strany budúcou zmluvou zriadia vecné bremeno s účinkami – in rem.**
7. Budúci povinný z vecného bremena súhlasí s realizáciou stavby uvedenej v bode 1. tohto článku a za týmto účelom so vstupom a prácami na dotknutú nehnuteľnosť.

Článok III.

Podmienky uzatvorenia budúcej zmluvy o zriadení vecného bremena

1. Riadna zmluva o zriadení vecného bremena bude uzatvorená až po realizácii stavby a jej zameraní porealizačným geometrickým plánom s vyznačením skutočného rozsahu vecného bremena.
2. Budúci oprávnený z vecného bremena vyzve budúceho povinného z vecného bremena na uzavretie zmluvy o zriadení vecného bremena podľa čl. II. tejto zmluvy najneskôr do 3 mesiacov odo dňa právoplatnosti kolaudačného rozhodnutia k príslušnej stavbe, v rámci ktorej bude vyhotovený geometrický plán skutočného porealizačného zamerania stavby.

Geometrický plán bude vyznačovať skutočne zabratú plochu pozemku pod stavbou kioskovej trafostanice a skutočné umiestnenie vedenia NN siete a s tým spojené uloženie zemného kábla ku stavbe kioskovej trafostanice v chodníkovej časti (popri existujúcej stavbe) pozemku vo vlastníctve budúceho povinného z vecného bremena.
3. Vyhotovenie geometrického plánu podľa bodu 1. tohto článku zmluvy zabezpečí budúci oprávnený z vecného bremena na vlastné náklady. Geometrický plán skutočného porealizačného zamerania stavby, overený príslušným katastrálnym odborom v potrebnom počte originálov k uzatvoreniu zmluvy, bude prílohou výzvy na uzatvorenie zmluvy o zriadení vecného bremena, inak sa výzva nebude považovať za kompletnú.
4. Budúci povinný z vecného bremena sa zaväzuje predložiť materiál na schválenie uzatvorenia zmluvy o zriadení vecného bremena do Mestského zastupiteľstva v Ružomberku bez zbytočného odkladu od doručenia výzvy budúceho oprávneného z vecného bremena na uzatvorenie zmluvy o zriadení vecného bremena budúcemu povinnému z vecného bremena.
5. Zmluvné strany sa zaväzujú zmluvu o zriadení vecného bremena uzavrieť do 30 dní odo dňa schválenia zriadenia vecného bremena v prospech budúceho oprávneného MsZ v Ružomberku.
6. **Závazok zmluvných strán uzavrieť v budúcnosti zmluvu o zriadení vecného bremena trvá najneskôr do dňa 3 rokov odo dňa nadobudnutia účinnosti tejto zmluvy.**

7. Návrh na vklad práva zodpovedajúceho vecnému bremenu do katastra nehnuteľností podá budú oprávnený z vecného bremena do 10 dní od zverejnenia zmluvy o zriadení vecného bremena podľa platných právnych predpisov, ktorý taktiež znáša náklady na zápis práva zodpovedajúceho vecnému bremenu do katastra nehnuteľností.
8. Budúci povinný z vecného bremena zabezpečí, že v čase uzatvorenia budúcej zmluvy o zriadení vecného bremena nebudú na pozemku zaťaženému vecným bremenom žiadne ťarchy, vecné bremen ani iné právne povinnosti, ktoré by bránili uzatvoreniu zmluvy o zriadení vecného bremena.

Článok IV. Záverečné ustanovenia

1. Táto zmluva je uzavretá podľa slovenského právneho poriadku. V prípade, ak sa niektoré z ustanovení tejto zmluvy, či už vzhľadom k platnému právnomu poriadku alebo vzhľadom k jej zmenám, stanú neplatnými, neplatné časti sa nahradia príslušnými ustanoveniami všeobecne záväzného právneho predpisu.
2. Zmluva sa vyhotovuje v 6 vyhotoveniach, pre budúceho povinného z vecného bremena tri vyhotovenia a budúceho oprávneného z vecného bremena tri vyhotovenia totožného znenia.
3. Táto zmluva sa povinne zverejňuje v zmysle § 47a Občianskeho zákonníka a podľa § 5a zákona č. 211/2000 Z. z. o slobodnom prístupe k informáciám v znení platných právnych predpisov. Zmluvné strany súhlasia so zverejnením tejto zmluvy na web stránke budúceho povinného. Budúci povinný z vecného bremena zverejní túto zmluvu na svojom webovom sídle do 7 dní odo dňa jej uzavretia.
4. **Táto zmluva nadobúda platnosť jej podpísaním oboma zmluvnými stranami a účinnosť dňom nasledujúcim po dni jej zverejnenia.**
5. Zmluva sa môže meniť a dopĺňať výlučne formou písomných dodatkov, podpísaných oboma zmluvnými stranami. V prípade akéhokoľvek nedorozumenia, sporu alebo sporného nároku sa obe zmluvné strany zaväzujú riešiť ich prednostne cestou vzájomnej dohody.
6. Zmluvné strany sa zaväzujú, že na požiadanie si poskytnú všetku potrebnú súčinnosť na splnenie predmetu a účelu tejto zmluvy.
7. Zmluva bola účastníkmi prečítaná, vzájomne vysvetlená, zmluvné strany jej obsahu porozumeli a keďže vyjadruje ich slobodnú a vážnu vôľu, prejavenu určitým a zrozumiteľným spôsobom, na znak súhlasu s jej obsahom pripájajú vlastnoručné podpisy a prehlasujú, že ju neuzavreli v tiesni ani za nápadne nevýhodných podmienok.

Za budúceho povinného z vecného bremena:

V Ružomberku, dňa 18.06.....2015

MUDr. Igor Čombor, PhD.
Primátor




Za budúceho oprávneného z vecného bremena:

V Žiline, dňa2015

Mgr. Ing. Marek Štrpka,
Generálny riaditeľ

11-06-2015

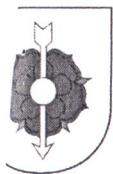

Mesto Ružomberok

MESTSKÉ ZASTUPITEĽSTVO V RUŽOMBERKU

V ý p i s

uznesenia zo zasadnutia Mestského zastupiteľstva v Ružomberku zo dňa 22.4.2015

K bodu č. 14.4

Jznesenie č. 84/2015

Mestské zastupiteľstvo Ružomberok:

I. schvaľuje:

trvalú prebytočnosť majetku mesta Ružomberok na základe ustanovenia §15 ods. 1 a ods.2 Zásad hospodárenia a nakladania s majetkom mesta Ružomberok a to časti :

časti pozemku **parc. č. KN C 310**, druh pozemku zastavané plochy a nádvoria, o požadovanej výmere cca o výmere 25m² na zastavanie a o dĺžke cca 55 bm pod zemou (v chodníkovej časti), zapísaný na LV č. 4101, pre okres a obec Ružomberok, katastrálne územie Ružomberok, nachádzajúci sa v lokalite Plavisko – ulica Ľ. Štúra,

II. schvaľuje:


zámer predaja formou Zmluvy o budúcej kúpnej zmluve prebytočného majetku na základe ustanovenia § 16 ods. 1 Zásad hospodárenia a nakladania s majetkom mesta Ružomberok a podľa § 9a ods. 8 písm. e) zákona SNR č.138/1991 Zb. o majetku obcí v znení neskorších predpisov z dôvodu umiestnenia novej kioskovej trafostanice na ulici Ľ. Štúra, podľa projektovej dokumentácie stavby „8603-Ružomberok-Plavisko-Zah. TS 755 Riadok“, v časti „situácia“, číslo výkresu 2. a to:

časti pozemku **parc. č. KN C 310**, druh pozemku zastavané plochy a nádvoria, cca o výmere 25m², zapísaný na LV č. 4101, pre okres a obec Ružomberok, katastrálne územie Ružomberok, nachádzajúci sa v lokalite Plavisko –ulica Ľ. Štúra, pre žiadateľa **Stredoslovenská energetika – Distribúcia, a.s.,** akciová spoločnosť so sídlom Pri Rajčianke 2927/8, **010 47 Žilina, IČO: 36 442 151**, zapísaná v OR OS Žilina, oddiel Sa vložka č. 10514/L, zastúpená Ing. Katarínou Ďurišovou, ktorá splnomocnila spoločnosť **EUB, s.r.o.,** so sídlom priehradná 1690/30, 031 01 Liptovský Mikuláš, **IČO: 44 736 339** v zastúpení Pavlom Kubáňom na zastupovanie splnomocniteľa v územnom a stavebnom konaní pred stavebným úradom a orgánmi verejnej správy na základe splnomocnenia zo dňa 28.08. 2014, na **zriadenie (preložku) kioskovej trafostanice** za kúpnu cenu podľa znaleckého posudku, najmenej za 30€/m², vychádzajúc zo Zásad hospodárenia a nakladania s majetkom mesta;

III. schvaľuje:

zámer zriadenia vecného bremena na prebytočnom majetku na základe ustanovenia § 16 ods. 1 Zásad hospodárenia a nakladania s majetkom mesta Ružomberok a podľa § 9a ods. 8 písm. b) zákona SNR č.138/1991 Zb. o majetku obcí v znení neskorších predpisov z dôvodu uloženia NN vedenia do zeme pre novú kioskovú trafostanicu na ulici Ľ. Štúra, podľa projektovej dokumentácie stavby „8603-Ružomberok-Plavisko-Zah. TS 755 Riadok“, v časti „situácia“, číslo výkresu 2. to:

časti pozemku **parc. č. KN C 310**, druh pozemku zastavané plochy a nádvoria, **o dĺžke cca 55 bm pod zemou**, zapísaný na LV č. 4101, pre okres a obec Ružomberok, katastrálne územie Ružomberok, nachádzajúci sa v lokalite Plavisko – ulica Ľ. Štúra, pre žiadateľa **Stredoslovenská energetika – Distribúcia, a.s.,** akciová spoločnosť so sídlom Pri Rajčianke 2927/8, **010 47 Žilina, IČO: 36 442 151**, zapísaná v OR OS Žilina, oddiel Sa

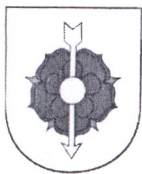

Mesto Ružomberok

MESTSKÉ ZASTUPITEĽSTVO V RUŽOMBERKU

vložka č. 10514/L, zastúpená Ing. Katarínou Ďurišovou, ktorá splnomocnila spoločnosť EUB, s.r.o., so sídlom priehradná 1690/30, 031 01 Liptovský Mikuláš, IČO: 44 736 339 v zastúpení Pavlom Kubáňom na zastupovanie splnomocniteľa v územnom a stavebnom konaní pred stavebným úradom a orgánmi verejnej správy na základe splnomocnenia zo dňa 28.08. 2014, ako *oprávneným z vecného bremena*, na zriadenie prípojky technickej infraštruktúry (NN vedenia zemou), ku stavbe (kioskovej trafostanice) na predmetnom pozemku KN C parc. č. 310;

Súčasťou budúcich zmluvných vzťahov je povinnosť žiadateľa, aby po vyhotovení stavby a prípojok zabezpečil vypracovanie geometrického plánu na zameranie skutočne zabratej plochy pod stavbou trafostanice a skutočné umiestnenie vedenie NN do zeme v chodníkovej časti, popri existujúcej stavbe, ktorá nie je vo vlastníctve mesta predmetného pozemku parc. č. 310;

Hlasovanie osobitný zreteľ: 21/za/ - 0/zdržal sa/ - 0/proti/

Hlasovanie o prebytočnosti: 21/za/ - 0/zdržal sa/ - 0/proti/



MUDr. Igor Čombor, PhD.
primátor mesta

Ochrana pred dotykom neizolovaných častí STN EN 61936-1
Ochrana uzemnením STN EN 50522

Nápoťová sústava: 3+PEN, 230/420, 50 Hz - TN-C
Ochrana pred úrazom elektrickým prúdom
V normalnej prevádzke - izolovaním živých častí krytím
umiestnením mimo dosahu
Pri poruche - samostatným odpojením napájania

Namrazová oblasť: N1
Vonkajšie vplyvy - AA8, AB8, AC1, AE1, AF1, AK1, AL1, AM1,
AN3, AP1, AQ2, AS2, BD1, BE1, CA1, CB1
Vnútorné vplyvy - AA4, AB4, AC1, AF1, AG1, AH1, AK1, AL1,
AM1, AN1, AP1, AR1, BA1, BB2, BC2, BE1,
CA1, CB1

2x SVCZ 185-240
2x AYKY-J 3x240+120 SM
2x FSX-PEG ø 110/6
dl. 2 m

L.Štúra

AYKY-J 3x120+70 SM/RE
AYKY-J 3x240+120 SM
FSX-PEG ø 90/6
FSX-PEG ø 110/6
dl. 25 m

2x 22-AXEKVC(AR)E 3x1x240/25 RM
2x FSX-PEG ø 160/6
dl. 41 m

SVCZ 95-150
SVCZ 185-240

AYKY-J 3x240+120 SM
FSX-PEG ø 110/6
dl. 13 m

SVCZ 185-240

2x AYKY-J 4x70 RE
1x FSX-PEG ø 90/6
dl. 36 m

2x SVCZ 50-70

2x AYKY-J 3x240+120 SM
2x FSX-PEG ø 110/6
dl. 46 m
22-AXEKVC(AR)E 3x1x240/25 RM
6x POLJ 24,1x120,241

AYKY-J 3x95+70 SM/RE
FSX-PEG ø 90/6
dl. 2 m
AYKY-J 3x120+70 SM/RE
FSX-PEG ø 90/6
dl. 1 m
TRAJ-01/4X50-150/4SB-PL01
2x AYKY-J 3x240+120 SM
2x FSX-PEG ø 110/6
dl. 7 m

243/ts/755

1x EH8D.1 trafo 400 kVA
6x POLT 24D/1XI
6x CTS 630A 24kV/95-240
3x CTKS 630A 24kV/95-240/EGA
3x CTKSA 24kV-10kA

3x AYKY-J 3x240+120 SM
2x AYKY-J 4x70 RE
1x CYKY-J 4x16 RE
3x FSX-PEG ø 110/6
2x FSX-PEG ø 90/6

trafostanica
243/ts/755
Riadok

CYKY-J 4x16 RE
FSX-PEG ø 90/6
dl. 40 m

SVCZ 10-16
2x SVCZ 185-240



EXIST PODZEMNE VN VEDENIE
NOVE PODZEMNE VN VEDENIE
NOVE PODZEMNE NN VEDENIE
DEMONTOVANE PODZEMNE VN VEDENIE
EXIST PODZEMNE NN VEDENIE
EXIST PODZEMNE HORUCOVODNE POTRUBIE
EXIST OPTICKY KABEL
EXIST PODZEMNA KANALIZACIA
EXIST ROZVODY TELEKOM
EXIST PRIS SKRINA
DEMONTOVANA PRIS SKRINA
NOVA PRIS SKRINA
EXIST ELEKTROMEROVY ROZVADZAC
DEMONT ELEKTROMEROVY ROZVADZAC
ZNOVUMONTOVANY ELEKTROMEROVY ROZVADZAC
NOVA VN SPOJKA
NOVA NN SPOJKA
DEMONTOVANA MUROVANÁ TRAFOSTANICA
NOVA KIOSKOVA TRAFOSTANICA
VEREJNE OSVETLENIE

eub.sk
ZODP. PROJ. Pavol Kuban
VYPRACOVAL Ing. Tomáš Šlička
KONTROLOVAL Ing. Michal Borsik

STAVITEĽ Stredoslovenská energetika - Distribúcia, a.s.

STAVBA
8603 - Ruzomberok - Plavisko - Zah. TS 755 Riadok
SO 01 - VN rozvody
SO 02 - VN rozvody
PS 01 - Trafostanica

DATUM	05/2015
FORMAT	A2
PROFESIA	EL
STUPEN	DRS
MIERKA	1:100
CISLO SW	LM - 8603
CISLO VYKRESU	2

OBSAH VYKRESU
Situácia