



A. Materiál:

Bod rokovania	Zámer zriadenia vecného bremena na uloženie inžinierskych sietí pre DOZSA spol. s r.o. - osobitný zreteľ
Dátum rokovania MsZ	31.10. 2018
Predložené poslancom MsZ	24.10. 2018
Predkladateľ	JUDr. Katarína Šimanská – vedúca Oddelenia právnych služieb
Spravodajca	JUDr. Katarína Šimanská – vedúca Oddelenia právnych služieb
Na základe	Zákona č. 138/1991 Zb. o majetku obcí v znení neskorších predpisov, Zásad hospodárenia a nakladania s majetkom Mesta Ružomberok,
Prizvaný	-
Stanovisko komisií	Komisia pre územné plánovanie, výstavbu a životné prostredie dňa 16.10. 2018: odporúča schváliť materiál s odporúčaním pre žiadateľa, aby si stavbu skoordinoval s trasovaním R1 - Ružomberok Juh; Komisia pre financie, správu a hospodárenie s majetkom mesta dňa 17.10. 2018: odporúča schváliť materiál v predkladanom znení;
Zoznam príloh	Situácia z projektovej dokumentácie z 8/2018, vypracovanej sp. A – PROJEKT, Ing. Ján Potoma, vedúci projektant Stanovisko odd. Technickej správy zo dňa 15.10. 2018

B. Návrh na uznesenie:

Mestské zastupiteľstvo Ružomberok


I. schvaľuje:

dočasnú prebytočnosť majetku Mesta Ružomberok na základe ustanovenia § 15 ods. 1 a ods. 2 Zásad hospodárenia a nakladania s majetkom Mesta Ružomberok, a to časti pozemku:

- CKN parc. č. 468/1 z celkovej výmery 1730 m², druh pozemku zastavané plochy a nádvoria,
- CKN parc. č. 468/3 z celkovej výmery 763 m², druh pozemku zastavané plochy a nádvoria, pozemky zapísané na LV č. 323, vedenom Okresným úradom Ružomberok, katastrálny odbor pre okres Ružomberok, obec Štiavnička, k. ú. Štiavnička;

II. schvaľuje:

zámer zriadenia vecného bremena formou zmluvy budúcej zmluve o zriadení vecného bremena alebo uzatvorenie inej vhodnej zmluvy s týmto obsahom podľa prísl. zákona na prebytočnom majetku mesta na základe ustanovenia § 11 a § 16 ods. 1 Zásad hospodárenia a nakladania s majetkom Mesta Ružomberok a podľa § 9a zákona SNR č.138/1991 Zb. o majetku obcí v znení neskorších predpisov z dôvodu hodného osobitného zreteľa, o ktorom mestské zastupiteľstvo rozhodne trojpäťtinovou väčšinou všetkých poslancov;

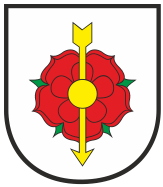

Zdôvodnenie osobitného zreteľa: žiadateľ v súvislosti s realizáciou stavby „Vodovodná prípojka k objektom súp. č. 192, 193, DOZSA spol. s.r.o.“ podľa priloženého projektu stavby, vypracovaného A – PROJEKT, Ing. Ján Potoma, vedúci projektant, potrebuje zabezpečiť uloženie inžinierskych sietí v rámci predmetnej stavby.

Žiadateľ ako stavebník musí preukázať podľa § 139 ods. 1 Stavebného zákona, že je vlastníkom pozemku alebo že má k pozemku „iné právo“, ktoré ho oprávňuje zriadiť na ňom požadovanú stavbu.

Zámer zriadenia vecného bremena týmto spôsobom bol zverejnený najmenej 15 dní pred schvaľovaním tejto dispozície mestským zastupiteľstvom na úradnej tabuli a na internetovej stránke mesta Ružomberok, pričom tento zámer bol zverejnený počas celej tejto doby.

Predmet zmluvy:

Vecné bremeno (resp. zaťaženie) spočívajúce v povinnosti Mesta Ružomberok ako povinného z vecného bremena v predpokladanom rozsahu vecného bremena podľa priloženého projektu **striepť uloženie inžinierskych sietí – vodovodná prípojka a vodomerná šachta** v rámci realizácie stavby „Vodovodná prípojka k objektom súp. č. 192, 193, DOZSA spol. s.r.o.“, **prístup a údržbu uložených inžinierskych sietí**, a to na časti pozemku:

- CKN parc. č. 468/1 z celkovej výmery 1730 m², druh pozemku zastavané plochy a nádvoria,
- CKN parc. č. 468/3 z celkovej výmery 763 m², druh pozemku zastavané plochy a nádvoria,

pozemky zapísané na LV č. 323, vedenom Okresným úradom Ružomberok, katastrálny odbor pre okres Ružomberok, obec Štiavnička, k. ú. Štiavnička

pre žiadateľa: DOZSA spol. s.r.o., so sídlom Štiavnická cesta 2552, 034 01 Ružomberok, IČO: 36 419 575, obchodná spoločnosť zapísaná v Obchodnom registri Okresného súdu Žilina, odd. Sro, vložka č. 15050/L,

v rozsahu (bm) vodovodná prípojka cca 70 bm + vodomerná šachta podľa priloženého projektu stavby z 08/2018, vypracovaného sp. A – PROJEKT, Ing. Ján Potoma, vedúci projektant,

za odplatu vo výške podľa Zásad hospodárenia a nakladania s majetkom Mesta Ružomberok, vecné bremeno bude zriadené **s účinkami – in rem a**


za podmienky dodržania príslušných noriem pri realizácii prác, úpravy terénu a uvedenia pozemkov po prácach do pôvodného stavu, za podmienok stanovených vo vydanom stanovisku odd. Technickej správy zo dňa 15.10. 2018 a stanovisku Útvaru hl. architekta zo dňa 08.10. 2018, t.z. posunúť navrhovanú prípojku min. o 1 m² ku hranici mestského pozemku a **za ďalších podmienok**, ktoré budú uvedené v zmluve.

C. Dôvodová správa

Materiál sa predkladá mestskému zastupiteľstvu na schválenie na základe žiadosti zo dňa 20.07. 2018, doručenej MsÚ Ružomberok dňa 24.07. 2018, doplnenej dňa 22.08. 2018.

Žiadateľ v súvislosti s realizáciou stavby „Vodovodná prípojka k objektom súp. č. 192, 193, DOZSA spol. s.r.o.“ podľa priloženého projektu stavby, vypracovaného spoločnosťou A – PROJEKT, Ing. Ján Potoma, vedúci projektant, potrebuje zabezpečiť uloženie inžinierskych sietí v rámci predmetnej stavby. Žiadateľ ako stavebník musí preukázať podľa § 139 ods. 1 Stavebného zákona, že je vlastníkom pozemku alebo že má k pozemku „iné právo“, ktoré ho oprávňuje zriadiť na ňom požadovanú stavbu.

Súlad uvedeného zámeru s Územným plánom Mesta Ružomberok deklaroval Útvar hlavného architekta Mesta Ružomberok vo vyjadrení zo dňa 08.10. 2018.

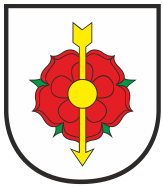

Stanovisko odd. technickej infraštruktúry zo dňa 15.10. 2018: bez námietok (resp. za splnenia podmienok stanovených odd.).

D. Dopad na rozpočet

Príjem do rozpočtu mesta podľa platných Zásad hospodárenia a nakladania s majetkom Mesta Ružomberok, verzia 0009.

E. Situačné zakreslenie



ING.ANNA ŠVECOVÁ

tel.:

VODOVODNÁ PRÍPOJKA

ČÍSLO PARÉ

6

A-PROJEKT
ING. JÁN POTOMA
NÁMESTIE Š.N.HÝROŠA 12
034 01 RUŽOMBEROK

HLAVNÝ INŽINIER

Ing. Ján Potoma

ZODP. PROJEKTANT	Ing. Anna Švecová
KONTROLOVAL	Janka Rechtoríková
VYPRACOVAL	Janka Rechtoríková
INVESTOR	DOZSA spol. s r.o., Štiavnická cesta 2552, Ružomberok

NÁZOV A MIESTO STAVBY

**Vodovodná prípojka k objektom súp. č. 192, 193,
DOZSA spol. s r. o.,**


k. ú. Štiavnička

ZÁK. ČÍSLO 2018


PROFESIA ZTI.

DÁTUM 08. 2018

STUPEŇ PD PpSP

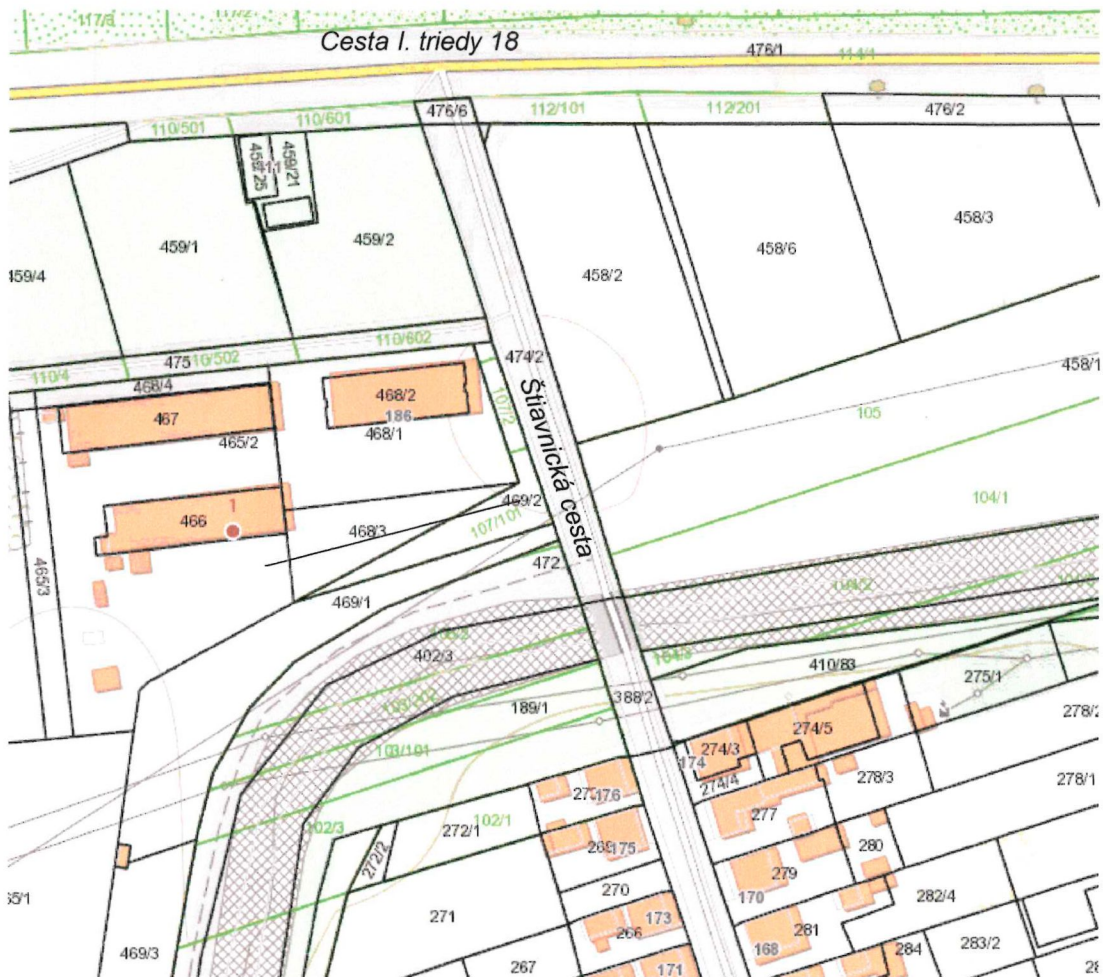

LEGENDA:

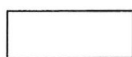

EXISTUJÚCA ZÁSTAVBA

INŽINIERSKE SIEŤE - EXISTUJÚCE:



KANALIZÁCIA - DN 400, KANALIZAČNÁ PRÍPOJKA



VODOVOD - DN 150, VODOVODNÁ PRÍPOJKA

INŽINIERSKE SIEŤE - NAVRHOVANÉ:



VODOVODNÁ PRÍPOJKA DN 150

INŽINIERSKE SIEŤE-OBJEKTY - NAVRHOVANÉ:

VŠ

VODOMERNÁ ŠACHTA

PVŠ

PODRUŽNÁ VODOMERNÁ ŠACHTA

POZNÁMKA: PRED ZAČATÍM PRÁČ JE POTREBNÉ VYTÝČIŤ VŠETKY PODZEMNÉ INŽINIERSKE SIEŤE.

A-PROJEKT ING. JÁN POTOMA NÁMESTIE Š.N.HÝROŠA 12 034 01 RUŽOMBEROK	VEDÚCI PROJEKTANT	Ing. Ján Potoma	6
	ZODP. PROJEKTANT	Ing. Anna Švecová	
	VYPRACOVAL	Janka Rechteríková	
	INVESTOR	DOZSA spol. s r.o., Štiavnická cesta 2552, Ružomberok	
NÁZOV A MIESTO STAVBY		ZÁK. ČÍSLO	2018
Vodovodná prípojka k objektom súp. č. 192, 193, DOZSA spol. s r. o.,		PROFESIA	ZTI.
k. ú. Štiavnička		DÁTUM	08. 2018
		MIERKA	1:500
NÁZOV VÝKRESU	STUPEŇ PD	Č.VÝKRESU	
SITUÁCIA	PpSP	01	



ING.ANNA ŠVECOVÁ

kont:

TECHNICKÁ SPRÁVA

ČÍSLO PARÉ

6

A-PROJEKT
ING. JÁN POTOMA
NÁMESTIE Š.N.HÝROŠA 12
034 01 RUŽOMBEROK

HLAVNÝ INŽINIER

Ing. Ján Potoma

ZODP. PROJEKTANT	Ing. Anna Švecová
KONTROLOVAL	Janka Rečtoríková
VYPRACOVAL	Janka Rečtoríková
INVESTOR	DOZSA spol. s r.o., Štiavnická cesta 2552, Ružomberok

NÁZOV A MIESTO STAVBY

**Vodovodná prípojka k objektom súp. č. 192, 193,
DOZSA spol. s r. o.,**

k. ú. Štiavnička

ZÁK. ČÍSLO	2018
PROFESIA	ZTI.
DÁTUM	08. 2018
STUPEŇ PD	PpSP

Skutkový stav:

Pozemok investora nemá v súčasnosti zásobovanie vodou - čiže nemá vodovodnú prípojku .

Účel :

Vodovodná prípojka rieši privod vody do areálu firmy Dosza s.r.o , ktorú investor v budúcnosti chce rozšíriť. Vodovodná prípojka bude riešiť zásobovanie pitnou a požiarou vodou objekty ako aj vonkajšie nadzemné hydranty DN 150 – požiadavka protipožiarneho zabezpečenia stavby .

Popis:

Napojenie sa prevedie na verejný vodovod LT DN 150 odbočnou tvarovou COMBI III150/150 s teleskopickými súpravami a poklopom pre Combi III. Za napojením sa osadí vodomerná šachta s vodomernou zostavou so združeným vodomerom DN 100 .Potrubím DN 150 bude voda privedená na pozemok investora k budúcej zástavbe , kde sa osadí podružná vodomerná šachta s podružným kontrolným vodomerom / kôli strate na trase prípojky/ a s T-kusom pre napojenie nadzemného hydrantu a rozvodu k existujúcim a budúcim objektom ,zatiaľ so zaslepením .

Pre areál sa uvažuje vonkajší nadzemný hydrant s DN 150.

Výpočet potreby vody

Výpočet potreby vody podľa Vyhlášky MŽP SR Z.z. č.684/ 2006.

Projekt PO navrhuje vonkajší hydrant DN 150 .

Pre rozšírenie areálu so zástavbou nie je zatiaľ známy počet zamestnancov , preto potrebu pitnej vody neuvádzame.

V zmysle normy 92 0400 tab.2.pol.č4 pre výrobné stavby DN 150 s potrebou vody 14 l/s s v-0,8 m/s a 25 l/s pri v 1,5 m/s s mob. čerpadlom.

Uloženie potrubia:

Uloženie potrubia bude vo vykopanej ryhe na pieskové lôžko . Na potrubie sa položí vy- tyčovací kábel a potrubie sa obsype nad potrubie 10cm s pieskovým obsypom / popripade s prehodenou zeminou / a ryha sa zasype zhutneným zásypom . V lomovom bode sa potrubie zabezpečí proti posunu betónovým fixačným blokom.

Po montáži potrubia sa prevedú tlakové skúšky potrubia s dezinfekciou – preplachom STN-755911 a požiadaviek podľa EN 805.

Vodomerné šachty:

Vodomerné šachty budú betónové prefabrikované . Šachty budú uložené na podkladný štrkový násyp, betón, a pieskové lôžko .Vodomerné šachty budú svet. výšky 1,8m zakryté betónovou doskou s nástavcom pre poklop 70x 70 cm. Vstup do šachty bude stúpadlami, ktoré budú spĺňať predpisy EN pre rebríky.

Svetlé rozmery vodomerných šacht:

-vodomerná šachta svetlých rozmerov pôdorysu 3100x1400x a celkovej výšky 2510mm .

Vo vodomernej šachte sa osadí združený vodomer DN 100 s Q_p max - 280 m³/hod. ,trvalý prietok 180 m³/hod,prechodový prietok 0,012 m³/hod .

-podružná vodomerná šachta bude svetlých pôdorysných rozmerov 2700x 1400 a celkovej výšky 2,510 mm.V tejto šachte si investor osadí podružný vodomer a pripraví t kus s uzávermi pre budúce napojenie nadzemného hydrantu a rozvody pitnej vody pre areál.

Materiál potrubia vodovodnej prípojky:

Vodovodná prípojka bude z HD PE PE 100 SDR 17 PN 10 potrubia o dĺžke 69,80m.

Zemné práce:


Výkopový materiál ukladať vedľa rýhy v súlade s bezpečnostnými predpismi a odtiaľ prebytočnú odvážať na skládku zeminy.

Výkop rýh a jám nad 1,5 m bude počas výkopových prác pažený a ostatné paženia menších výkopov sa posúdi podľa súdržnosti horniny.

Pred začatím prác je potrebné vytýčenie existujúcich inžinierskych sietí v mieste výkopov a pri realizácii dodržať odstupy v zmysle STN 73 6005 priestorových úprav vedení technického vybavenia.

NAZOV OBCE
POVRCH TERENU


ŠTIAVNICKÁ
NESPEVNENÝ

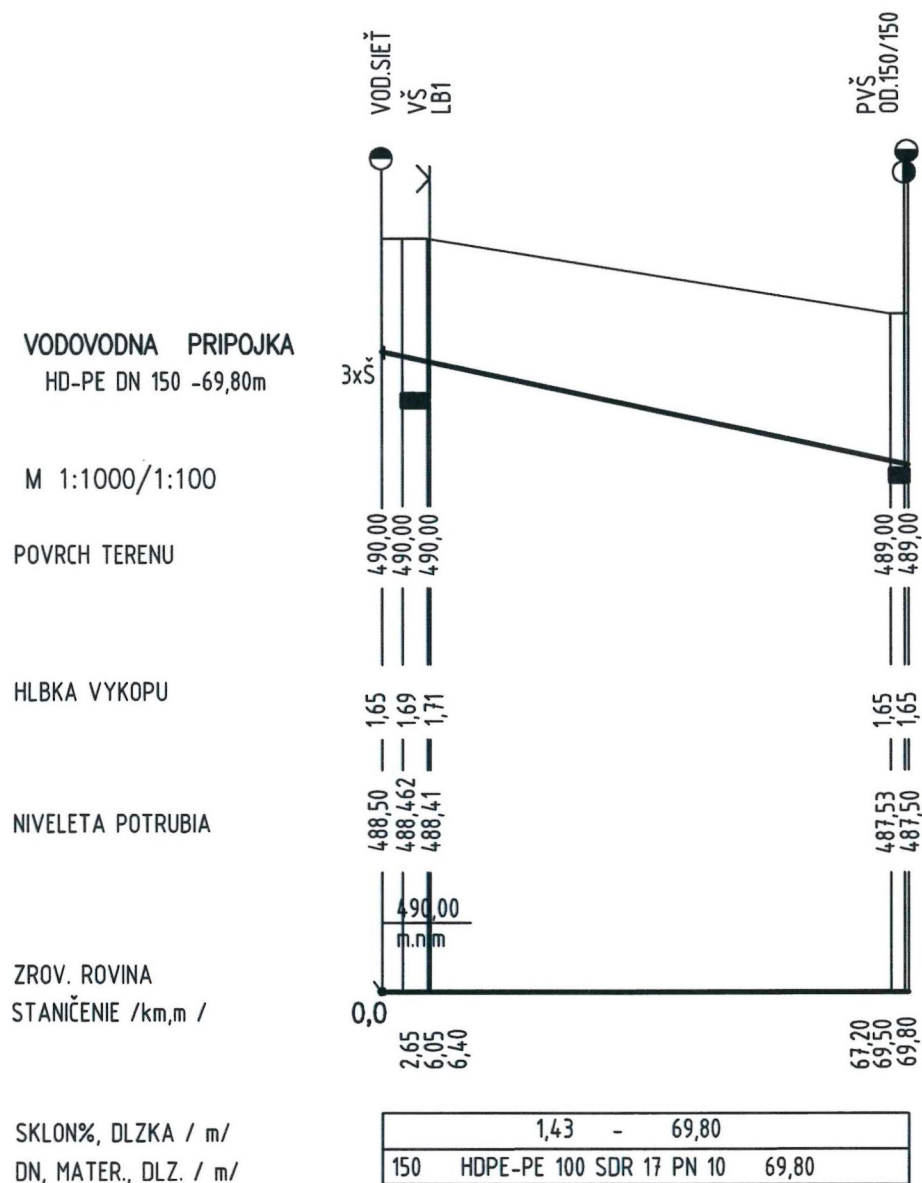


POZNÁMKA: PRED ZAČATÍM PRÁČ SA V TRASE PRIPOJKY VYTÝČIA VŠETKY INŽINIERSKE SIETE
A DODRŽIA SA PREDPÍSANÉ VZIALENOSTI V SÚBEHU A KRIŽOVANÍ STN 73 6005
VŠETKY ROZMERY KONTROLOVAŤ NA STAVBE !

A-PROJEKT ING. JÁN POTOMA NÁMESTIE Š.N.HÝROŠA 12 034 01 RUŽOMBEROK	VEDÚCI PROJEKTANT	Ing. Ján Potoma	6
	ZODP. PROJEKTANT	Ing. Anna Švecová	
	VYPRACOVAL	Janka Rechtoríková	
	INVESTOR	DOZSA spol. s r.o., Štiavnická cesta 2552, Ružomberok	
NÁZOV A MIESTO STAVBY Vodovodná prípojka k objektom súp. č. 192, 193, DOZSA spol. s r. o., k. ú. Štiavnička		ZÁK. ČÍSLO	2018
		PROFESIA	ZTI.
		DÁTUM	08. 2018
		MIERKA	1:1000/1:100
NÁZOV VÝKRESU	STUPEŇ PD	Č.VÝKRESU	
POZDĽŽNY PROFIL VODOVODNEJ PRÍPOJKY	PpSP	02	

REZ A-A'

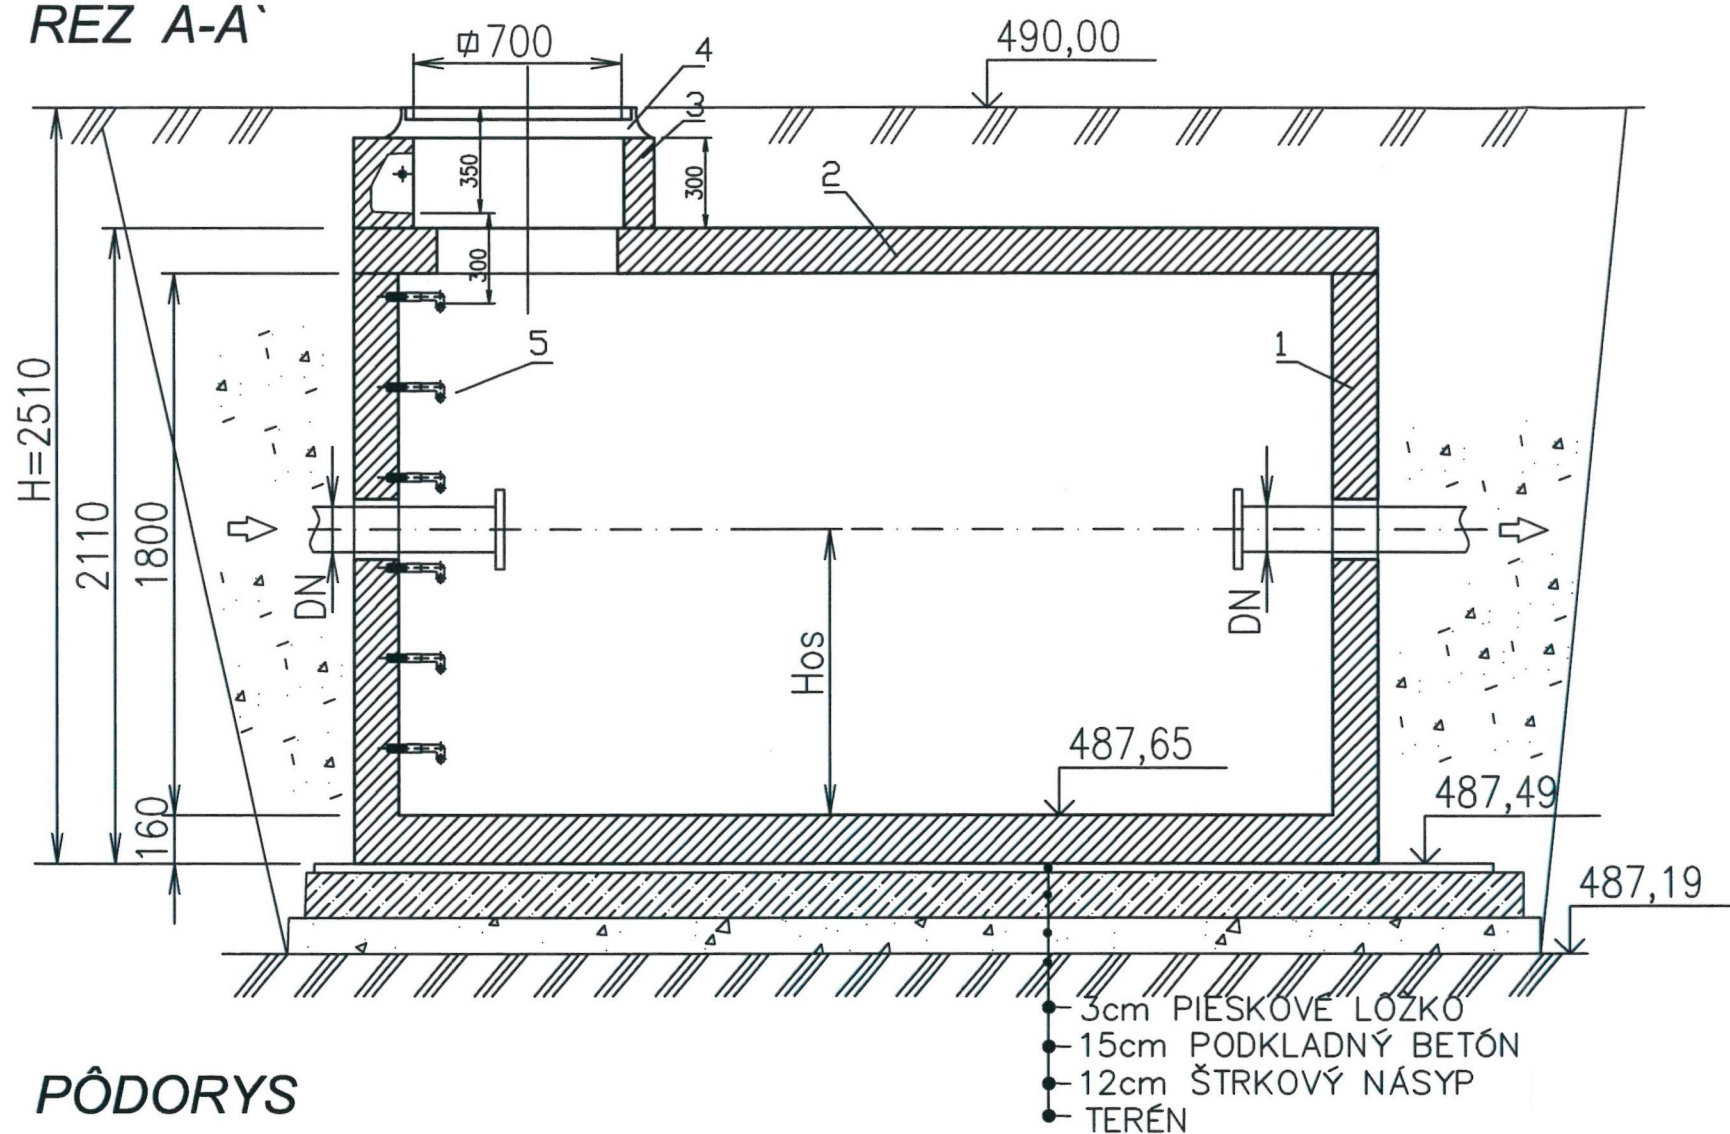

PÔDORYS

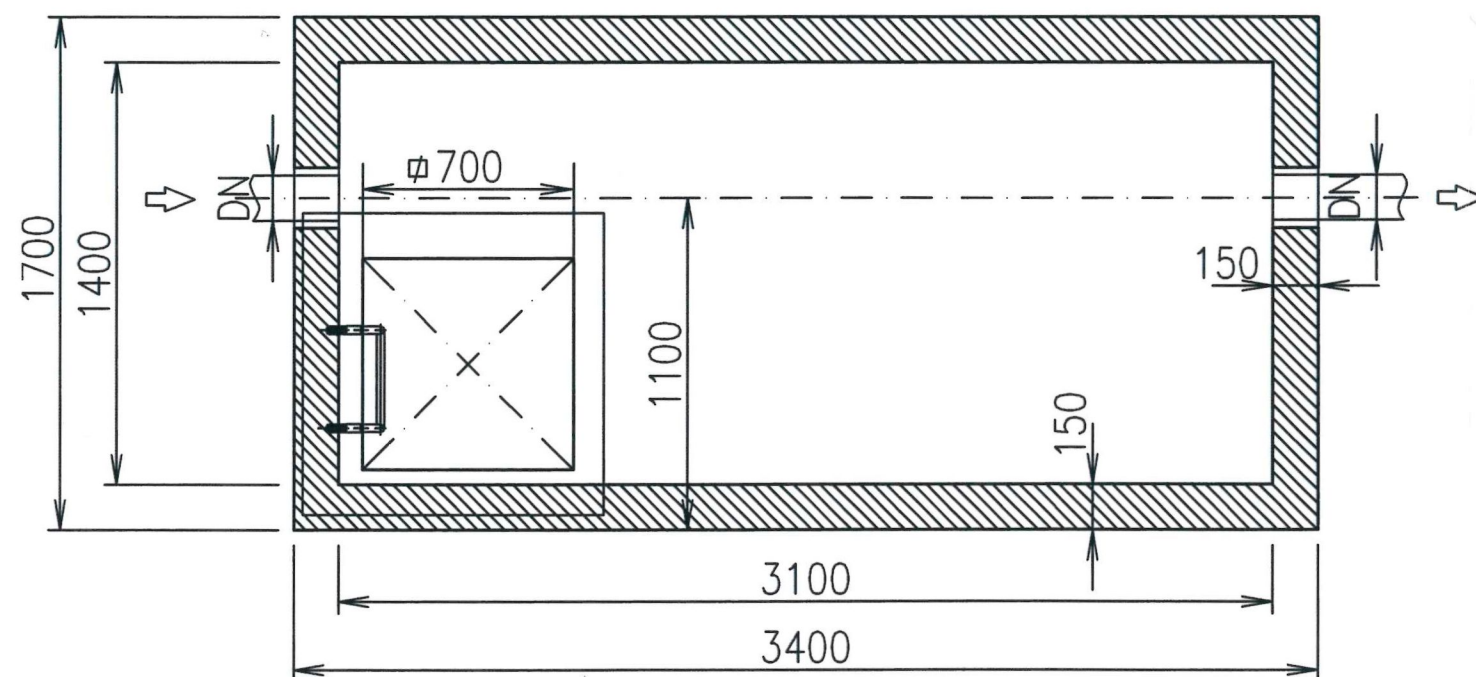


VODOMERNÁ ŠACHTA
3100/1400/1800 (vnútorné)
Monolitická

KLARTEC, spol. s r. o.
Mikovíniho 8
917 01 Trnava

POZNÁMKA: PRED ZAČATÍM PRÁČ SA V TRASE PRÍPOJKY VYTÝČIA VŠETKY INŽINIERSKE SIETE
A DODRŽIA SA PREDPÍSANÉ VZIALENOSTI V SÚBEHU A KRIŽOVANÍ STN 73 6005
VŠETKY ROZMERY KONTROLOVAŤ NA STAVBE !

A-PROJEKT ING. JÁN POTOMA NÁMESTIE Š.N.HÝROŠA 12 034 01 RUŽOMBEROK	VEDÚCI PROJEKTANT	Ing. Ján Potoma	6
	ZODP. PROJEKTANT	Ing. Anna Švecová	
	VYPRACOVAL	Janka Rechteriková	
	INVESTOR	DOZSA spol. s r.o., Štiavnická cesta 2552, Ružomberok	
NÁZOV A MIESTO STAVBY			ZÁK. ČÍSLO 2018
Vodovodná prípojka k objektom súp. č. 192, 193, DOZSA spol. s r. o.,			PROFESIA ZTI.
k. ú. Štiavnička			DÁTUM 08. 2018
NÁZOV VÝKRESU			MIERKA 1:25
VODOMERNÁ ŠACHTA		STUPEŇ PD PpSP	Č.VÝKRESU 03

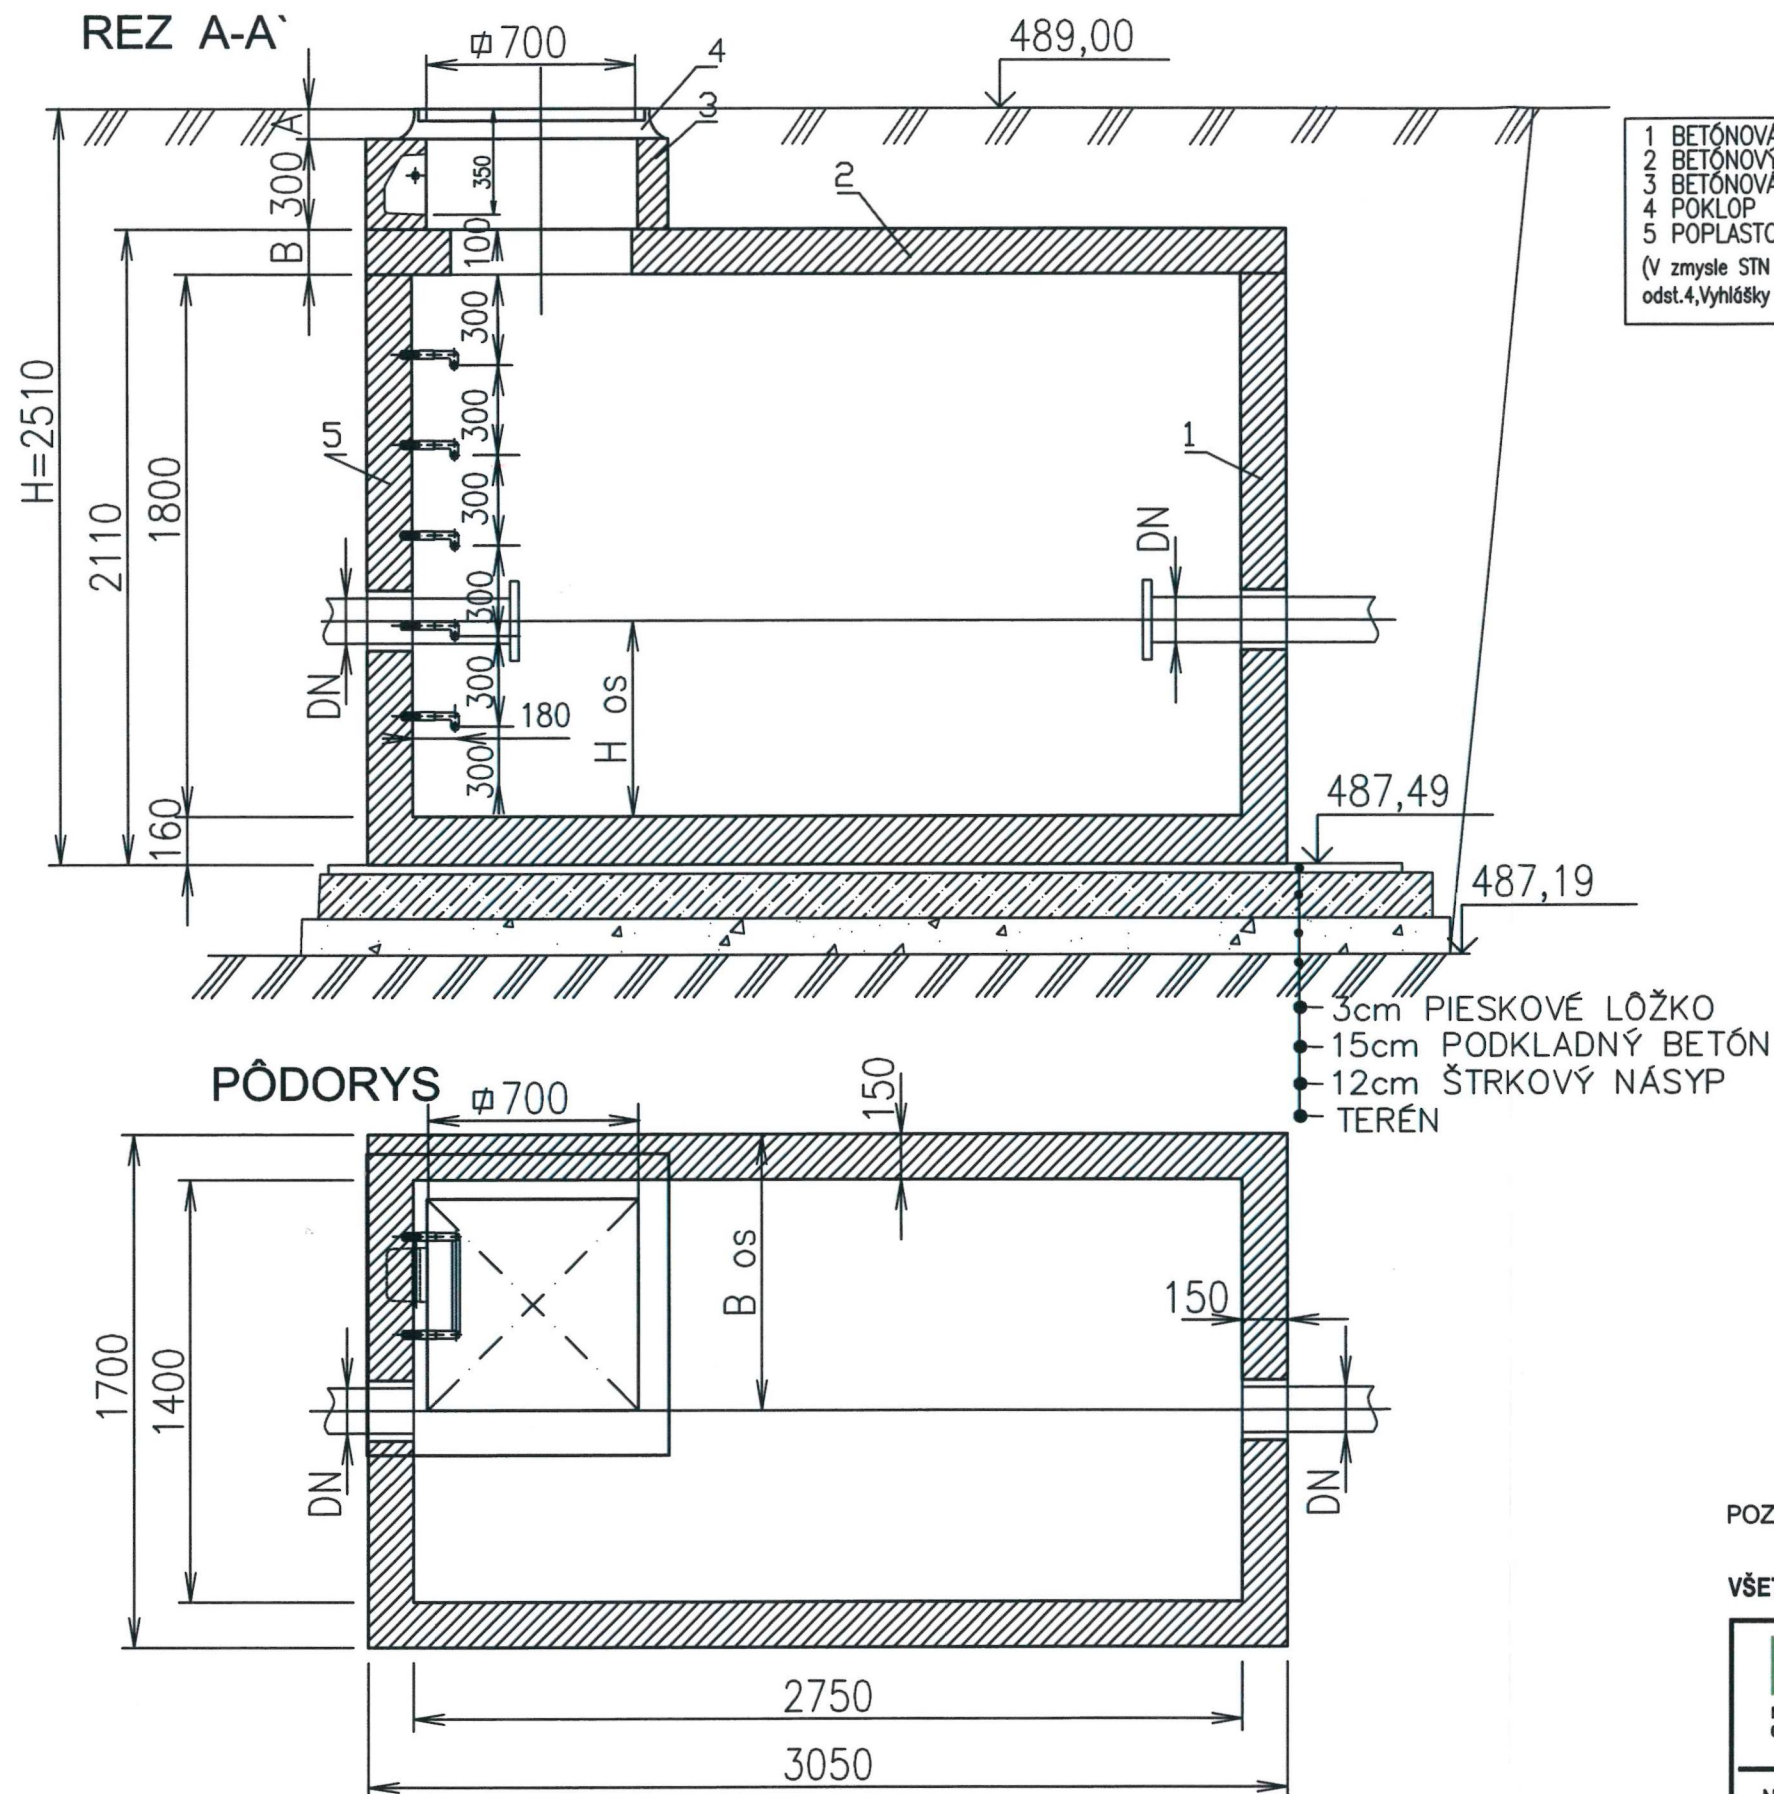

1 BETÓNOVÁ NÁDRŽ
2 BETÓNOVÝ POKLÔP
3 BETÓNOVÁ SKRUŽ NADSTAVEC
4 POKLÔP 700x700
5 POPLASTOVANÉ STUPAČKY
(V zmysle STN 743282, DG čl. 38, §19
odst.4, Vyhlášky SUBP č.59/82 Zb.)

ZAŤAŽENIE POKLOPU
400kN
A=100 B=150
MAX.VÁHA 8+2t
HLBKÁ OSADENIA
H=2510

POZNÁMKA: PRED ZAČATÍM PRÁČ SA V TRASE PRIPOJKY VYTÝČIA VŠETKY INŽINIERSKE SIETE
A DODRŽIA SA PREDPÍSANÉ VZIALENOSTI V SÚBEHU A KRIŽOVANÍ STN 73 6005
VŠETKY ROZMERY KONTROLOVAŤ NA STAVBE !

A-PROJEKT
ING. JÁN POTOMA
NÁMESTIE Š.N.HÝROŠA 12
034 01 RUŽOMBEROK

VEDÚCI PROJEKTANT Ing. Ján Potoma
ZODP. PROJEKTANT Ing. Anna Švecová
VYPRACOVAL Janka Rechtoriková
INVESTOR DOZSA spol. s r.o., Štiavnická cesta 2552, Ružomberok

NÁZOV A MIESTO STAVBY

**Vodovodná prípojka k objektom súp. č. 192, 193,
DOZSA spol. s r. o.,**

k. ú. Štiavnička

NÁZOV VÝKRESU

PODRUŽNÁ VODOMERNÁ ŠACHTA

STUPEŇ PD
PpSP

ZÁK. ČÍSLO 2018
PROFESIA ZTI.
DÁTUM 08. 2018
MIERKA 1:25

Č.VÝKRESU


6

04

VODOMERNÁ ŠACHTA
2750/1400/1800 (vnútorné)
Monolitická

KLARTEC, spol. s r. o.
Mikovíniho 8
917 01 Trnava


Vodomerná zostava vo vodomernej šachte:
M 1:25

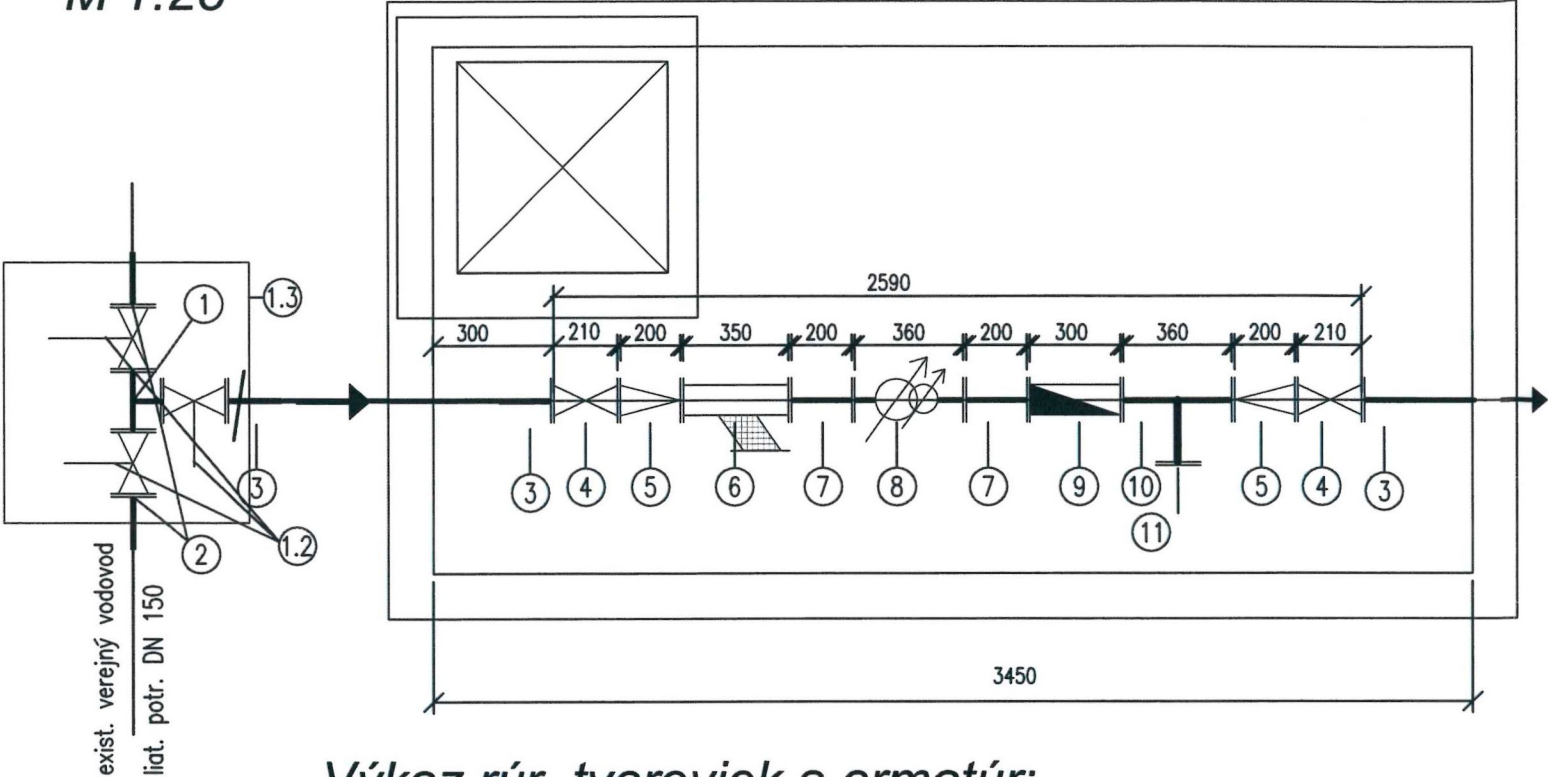

Výkaz rúr, tvaroviek a armatúr:

Číslo prvku	Názov prvku	Typ prvku	Množstvo prvkov[ks]
1	Prírub. T-kus s E posúvač.s 3-ma uzávermi COMBI III E2	445015015003	1
1.2	Teleskop.zemná súprava pre E posúvače DN150-1,3-1,8m	950212515003	3
1.3	Poklop pre Combi III veľký DN 150	455000000001	1
2	Prírubový spoj na liat.potrubie Hawle č.7102 DN 150 PN16	710215017016	2
3	Prírubový spoj na PE potrubie Hawle č.0310 DN 150 PN16	550015016016	3
4	PRÍRUBOVÝ POSÚVAČ HAWLE E1 4000A DN150, PN16	E1 4000A DN150	2
5	Prírubový prechod DN150/100 HAWLEč.855015010016 PN16	FFR 150/100	2
6	Filter DN 100 S DVOJ.SITOM HAWLE č.9911	9911 DN 100	1
7	Prírubová tvarovka DN 100 Hawle č. 850010020016	FF 100, dl=200mm	2
8	Vodomer podružný DN100 PN16	MEITWIN DN100T30/16	1
9	Spätná klapka DN100; PN16 HAWLE č.9831	D71-117-616	1
10	Prírubová tvarovka T-kus100/80 HAWLE č .8510	851010008016	1
11	Slepá príruha DN 80	800008000016	1

Vodomerná zostava v podružnej vodomernej šachte:
M 1:25

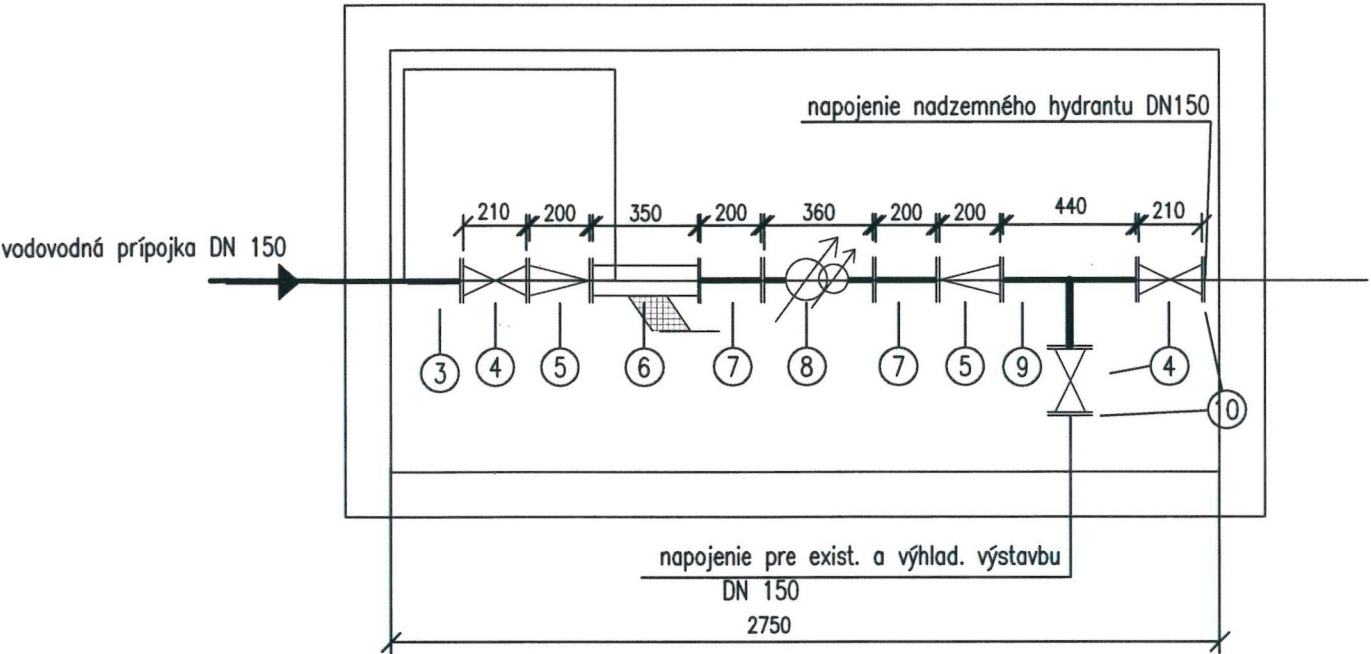

Výkaz rúr, tvaroviek a armatúr:


Číslo prvku	Názov prvku	Typ prvku	Množstvo prvkov[ks]
3	Prírubový spoj na PE potrubie Hawle č.0310 DN 150 PN16	550015016016	1
4	PRÍRUBOVÝ POSÚVAČ HAWLE E1 4000A DN150, PN16	E1 4000A DN150	3
5	Prírubový prechod DN150/100 HAWLEč.855015010016 PN16	FFR 150/100	2
6	Filter DN 100 S DVOJ.SITOM HAWLE č.9911	9911 DN 100	1
7	Prírubová tvarovka DN 100 Hawle č. 850010020016	FF 100, dl=200mm	2
8	Vodomer podružný DN100 PN16	MEITWIN DN100T30/16	1
9	Prírubová tvarovka T-kus150/150HAWLE č .8510	851015015016	1
10	Slepá príruha DN 100	800015000016	2

POZNÁMKA: PRED ZAČATÍM PRÁC SA V TRASE PRIPOJKY VYTÝČIA VŠETKY INŽINIERSKE SIETE
A DODRŽIA SA PREDPÍSANÉ VZIALENOSTI V SÚBEHU A KRIŽOVANÍ STN 73 6005
VŠETKY ROZMERY KONTROLOVAŤ NA STAVBE !

A-PROJEKT ING. JÁN POTOMA NÁMESTIE Š.N.HÝROŠA 12 034 01 RUŽOMBEROK	VEDÚCI PROJEKTANT	Ing. Ján Potoma	6
	ZODP. PROJEKTANT	Ing. Anna Švecová	
	VYPRACOVAL	Janka Rehtoriková	
	INVESTOR	DOZSA spol. s r.o., Štiavnická cesta 2552, Ružomberok	
NÁZOV A MIESTO STAVBY		ZÁK. ČÍSLO	2018
Vodovodná prípojka k objektom súp. č. 192, 193, DOZSA spol. s r. o., k. ú. Štiavnička		PROFESIA	ZTI.
		DÁTUM	08. 2018
		MIERKA	1:25
NÁZOV VÝKRESU		STUPEŇ PD	Č.VÝKRESU
VODOMERNÁ ZOSTAVY		PpSP	05


ULOŽENIE VODOVODNÉHO POTRUBIA

PRIEČNY REZ

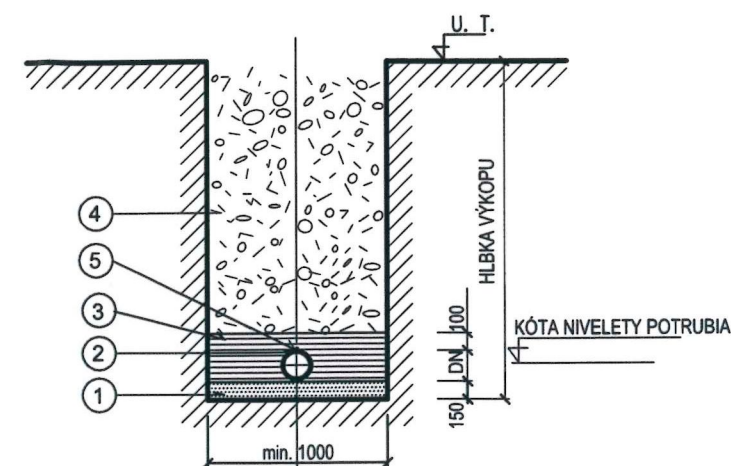


- 1 - PODKLADNÉ PIESKOVÉ LŔŽKO
- 2 - POTRUBIE VODOVODNÉ Z HD PE / rPE / RÚR DN
- 3 - ZHUTNENÝ OBSYP POTRUBIA Z PREHODENEJ ZEMINY
- 4 - ZÁSYP RYHY VYKOPANOU ZEMINOU SO ZHUTNENÍM A POVRCHOVOU ÚPRAVOU
- 5 - VYTÝČOVACÍ VODIČ

NAPOJENIE NA VEREJNÝ VODOVOD

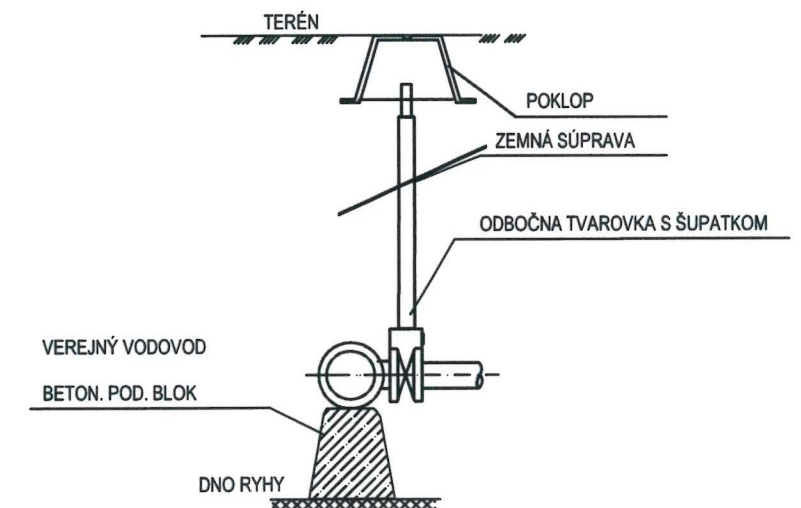


BET. BLOK V LOM. BODE -FIXUJE SMEROVÝ OBLÚK 45-11°PE d160

REZ A-A

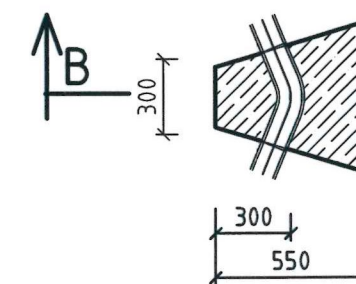


REZ B-B'

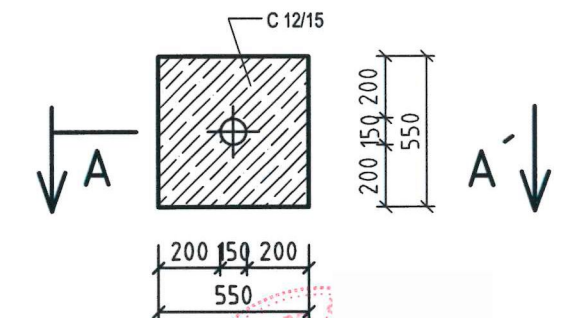


DETAIL UCHYTENIA VYTÝČOVACIEHO VODIČA NA POKLOP

UCHYTENIE VODIČA V POKLOPE

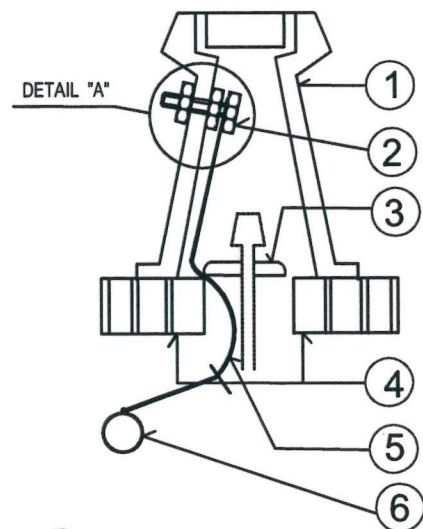


- 1 - VODÁR. POKLOP
- 2 - UKONČENIE VODIČA V POKLOPE
- 3 - 1x ZÁVIT Z VODIČA / REZERVA
- 4 - TEHLY PRIEČ. DIEROVANÉ
- 5 - VYTÝČOVACÍ VODIČ
- 6 - VODOVODNÉ POTRUBIE

DETAIL "A"

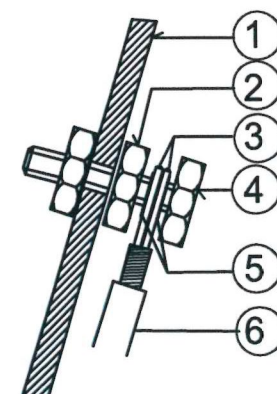

- 1 - STENA VODAR. POKLOPU
- 2 - MOSADZ. MATICE-2ks
- 3 - VODIČ. OČKÁ -2ks
- 4 - MOSADZNÁ SKRUTKA
- 5 - MOSADZ. PODLOŽKY - 2ks
- 6 - VYTÝČ. VODIČ


UCHYTENIE VODIČA V OBJEKTE

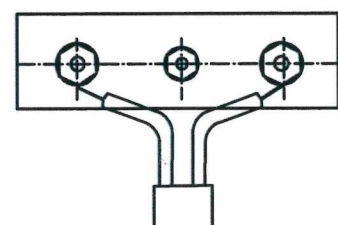

UCHYTENIE VODIČA NA POTRUBIE



TYPOVÝ DETAIL PLOMBOVANIA VODOMERNEJ ZOSTAVY

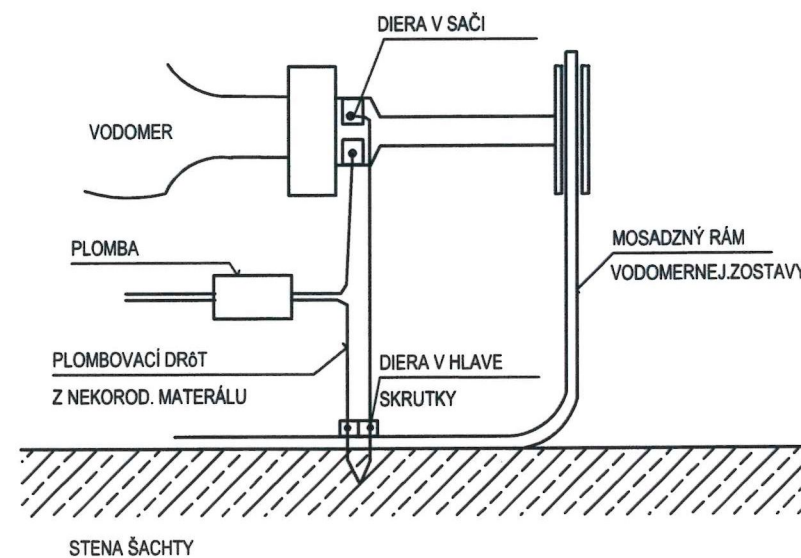

POZNÁMKA: PRED ZAČATÍM PRÁC SA V TRASE PRÍPOJKY VYTÝČIA VŠETKY INŽINIERSKE SIETE
A DODRŽIA SA PREDPÍSANÉ VZIALENOSTI V SÚBEHU A KRIŽOVANÍ STN 73 6005
VŠETKY ROZMERY KONTROLOVAŤ NA STAVBE !

A-PROJEKT ING. JÁN POTOMA NÁMESTIE Š.N.HÝROŠA 12 034 01 RUŽOMBEROK		VEDÚCI PROJEKTANT Ing. Ján Potoma	Ing. Anna Švecová	Janka Rechteriková	DOZSA spol. s r.o., Štiavnická cesta 2552, Ružomberok		
		ZODP. PROJEKTANT					
		VYPRACOVAL					
		INVESTOR					
NÁZOV A MIESTO STAVBY						ZÁK. ČÍSLO	2018
Vodovodná prípojka k objektom súp. č. 192, 193, DOZSA spol. s r. o.,						PROFESIA	ZTI.
k. ú. Štiavnička						DÁTUM	08. 2018
						MIERKA	1:25
NÁZOV VÝKRESU DETAILY VODOVODNEJ PRÍPOJKY ULOŽENIE VOD. POTRUBIA					STUPEŇ PD PpSP	Č.VÝKRESU	05



Mesto Ružomberok

Mestský úrad - oddelenie technickej správy

Mestský úrad Ružomberok
Oddelenie právnych služieb
Mgr. Michaela Buková

Váš list číslo/zo dňa 12.10.2018
Interný doklad

Naše číslo

Vybavuje/linka
Kamhal/044/4314487

Ružomberok
15.10.2018

Vec: Podmienky spätných povrchových úprav.

Listom zo dňa 12.10.2018 ste nás požiadali o stanovisko a špecifikáciu spätných povrchových úprav komunikácií, chodníkov, spevnených plôch a zelených pásov.

Zvláštne užívanie miestnych komunikácií na území mesta Ružomberok pre spoločnosť DOSZA, s.r.o. k uloženiu inžinierskych sietí cez pozemky par.č.parc.č.468/3 a 468/1 k.u. Štiavnička, za účelom uloženia vodovodnej prípojky, resp. vodomernej šachty.

- Samotná stavba bude podliehať stavebnému konaniu.
- Stavebník podľa zákona 135/1961 Zb. pre zvláštne užívanie MK je povinný dodržať podmienky uvedené v rozhodnutí.
- Pred samotnou realizáciou stavby je potrebné celú trasu prejsť s zodpovedným pracovníkom DOSZA, s.r.o. Ružomberok a zodpovedným pracovníkom Mestského úradu Ružomberok.
- Na plochách, kde má MK živičný kryt je žiadateľ povinný narezať okraj ryhy v mieste výkopu.
- Živičný kryt MK pri priečnom prekopaní vozovky žiadateľ obnoví v šírke o 20cm väčšej na každú stranu od okraja ryhy výkopu.
- Živičný kryt MK pri pozdĺžnom prekopaní vozovky žiadateľ obnoví v šírke jedného jazdného pruhu alebo chodník, v celej jeho šírke (v prípade ak nebude dohodnuté inak).
- Povrchová úprava novo položeného živičného krytu s pôvodným bude zaliata asfaltovou zálievkou po celej dĺžke aby nedochádzalo k zatekaniu a následnému poškodzovaniu MK.
- Zásyp ryhy v spevnených plochách MK žiadateľ vykoná štrkodrvou, pričom je povinný zásyp zhutňovať po vrstvách.
- Zásyp výkopu v plochách cestnej zelene vykoná žiadateľ zeminou, pričom vrchnú vrstvu výkopu o hrúbke 30cm zasype orniceou. Žiadateľ po vykonaní zásypu ryhy v cestnej zelene je povinný obnoviť pôvodnú zeleň.
- Ku kontrole kvality vykonanie zásypu rýh je žiadateľ povinný prizvať povereného pracovníka Mestského úradu. V prípade, že zásyp rýh žiadateľ vykoná bez prítomnosti správcu MK, je povinný potvrdiť správnosť kvality zásypu ryhy sondami, vykonanými za prítomnosti správcu MK. Počet sond sa určí na tvare miesta.
- Pred uvedením spevnených častí MK do pôvodného stavu je žiadateľ povinný predložiť správcovi MK doklad o vykonaní merania kvality zhutnenia podložia.
- Poškodené obrubníky a dlažbu žiadateľ vymení za nové z toho istého materiálu, farby a tvaru.
- Opravu poškodených častí MK žiadateľ vykoná podľa zákona 135/1961 Zb. pre zvláštne užívanie MK, podľa ktorého je povinný dodržať podmienky uvedené v rozhodnutí.

Ivan Kamhal

Oddelenie technickej správy

MESTO RUŽOMBEROK
MESTSKÝ ÚRAD
47