


RYS 1.NP

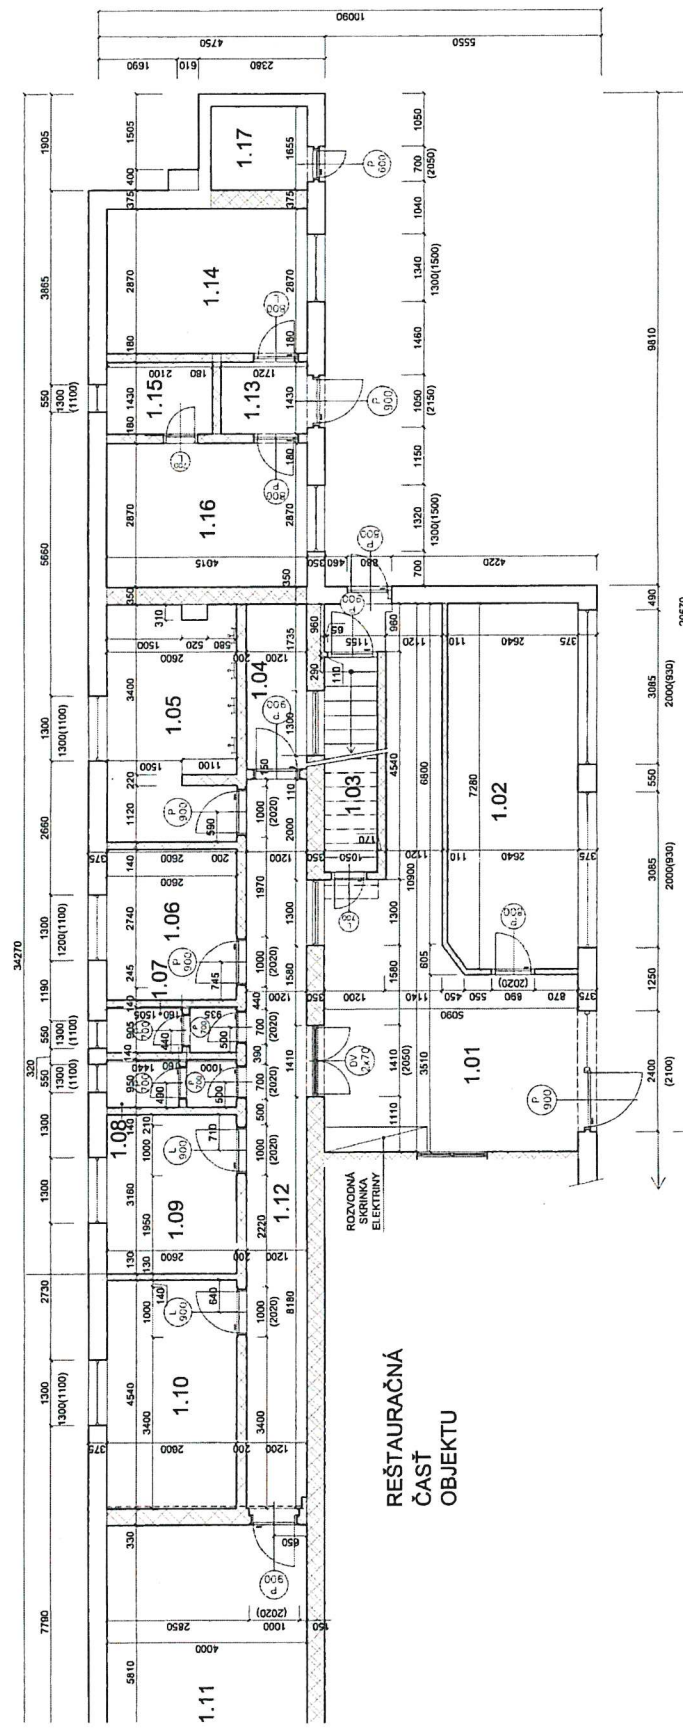

č.m.	Názov miestnosti	Plocha
1.01	Chodba	29,8m ²
1.02	Kancelária	19,1m ²
1.03	Sklad	4,6 m ²
1.04	Sklad	3,9 m ²
1.05	Sprchy	11,9m ²
1.06	Šatňa 1	7,8 m ²
1.07	WC ženy	2,3 m ²
1.08	WC muži	2,1 m ²
1.09	Sklad	8,2m ²
1.10	Šatňa 2	11,8 m ²
1.11	Šatňa 3	23,2 m ²
1.12	Chodba	17,3 m ²
1.13	Predsieň	2,5 m ²
1.14	Šatňa 4	11,5 m ²
1.15	Sklad	3,0 m ²
1.16	Šatňa 5	11,5 m ²
1.17	Technická miestnosť	3,2 m ²


LEGENDA MATERIÁLOV:

- červená cihla
- betón
- podlaha

Vypracoval: Ján Rojček

PÔDORYS 2.NP

UBYTOVACIA
ČASŤ
OBJEKTU

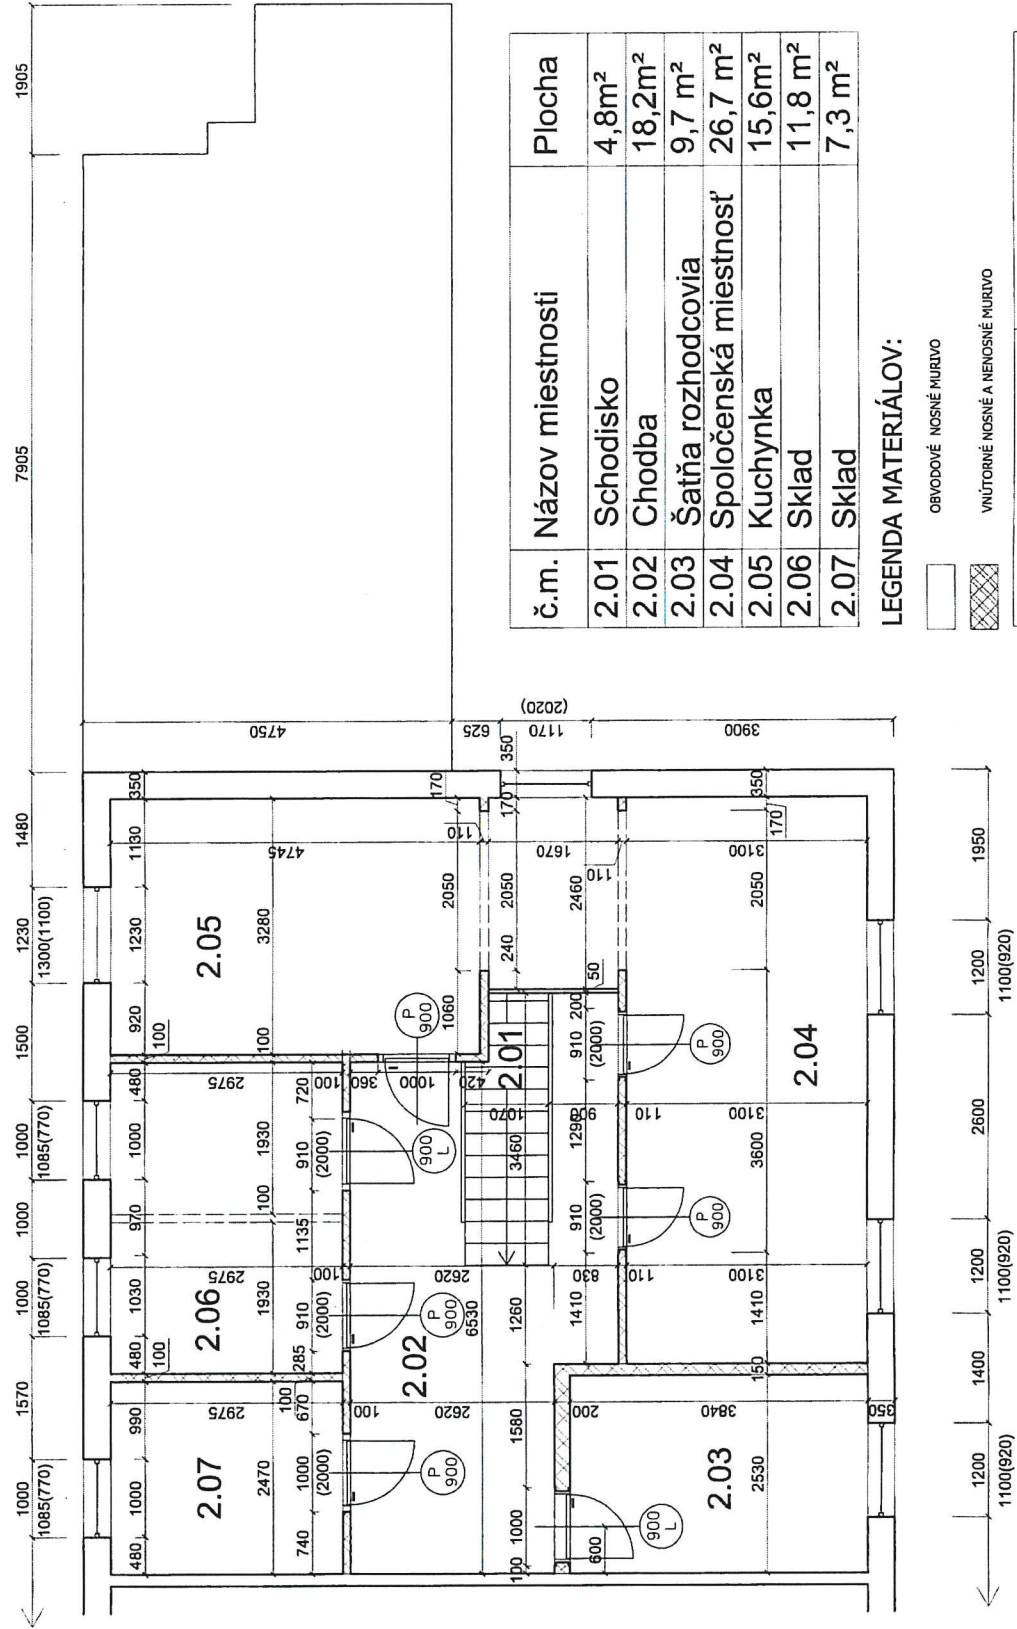

č.m.	Názov miestnosti	Plocha
2.01	Schodisko	4,8m ²
2.02	Chodba	18,2m ²
2.03	Šatňa rozhodcovia	9,7 m ²
2.04	Spoločenská miestnosť	26,7 m ²
2.05	Kuchynka	15,6m ²
2.06	Sklad	11,8 m ²
2.07	Sklad	7,3 m ²

LEGENDA MATERIÁLOV:

- OBVODOVÉ NOSNÉ MURIVO
- VNÚTORNÉ NOSNÉ A NENOSNÉ MURIVO

Vypracoval : Ján Rojček


Úrad geodézie, kartografie a katastra Slovenskej republiky

Informatívna kópia z mapy

Vytvorené cez katastrálny portál

Okres: Ružomberok
Obec: RUŽOMBEROK
Katastrálne územie: Ružomberok

1. júla 2014 7:45

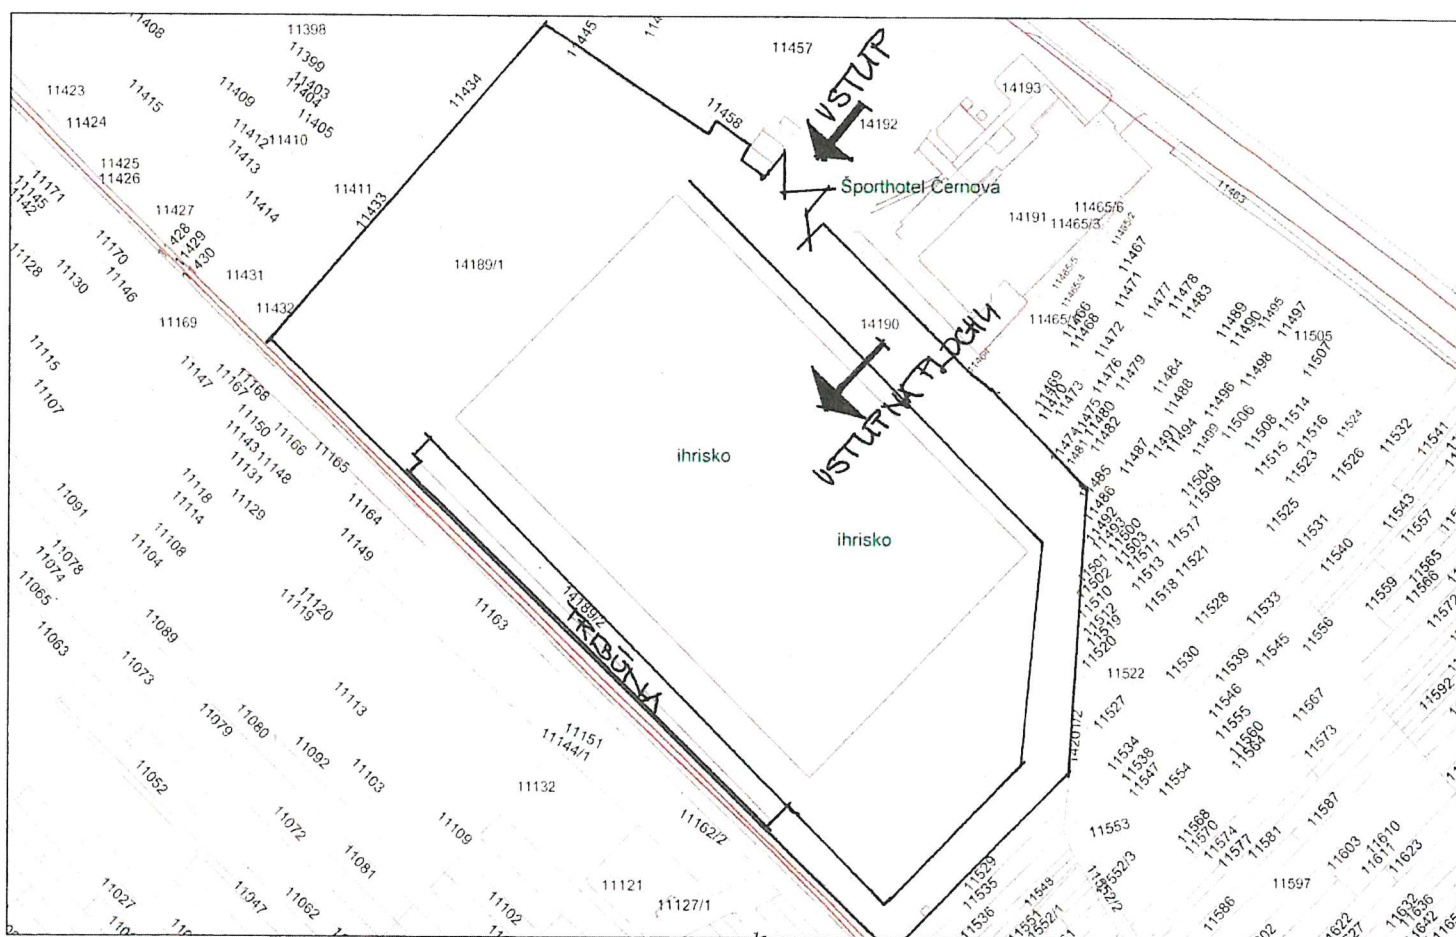

SCALE 1 : 1 502

