



PVC ŠACHTA DN 400

REZ

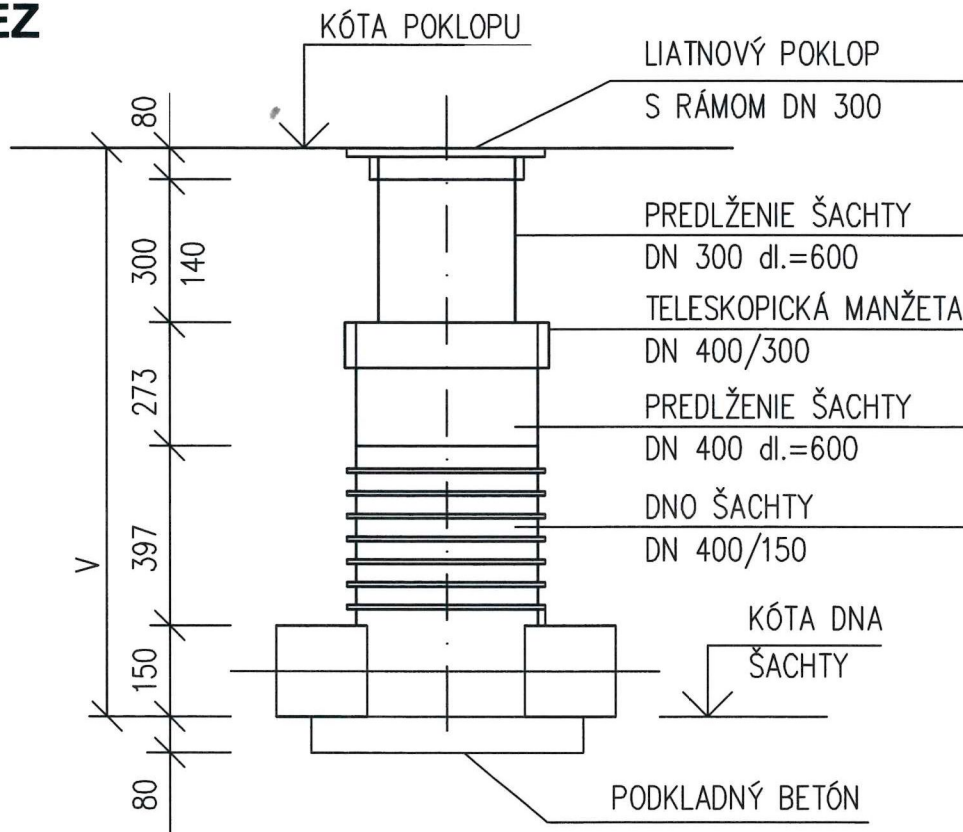


PODORYS

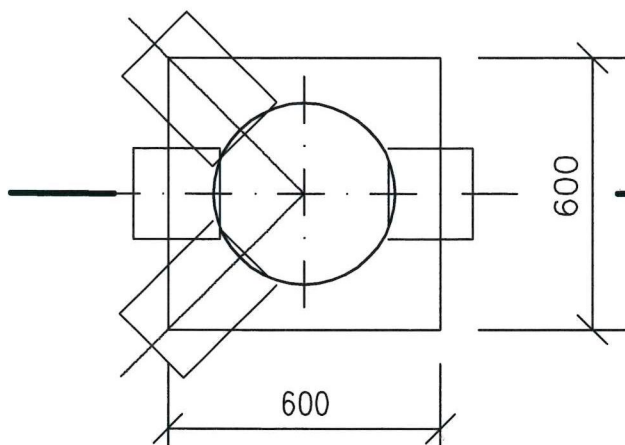

SO 04 KANALIZAČNÁ PRÍPOJKA

NÁZOV STAVBY	REZIDENCIA RUŽA 1
OBSAH	PVC REVÍZNA ŠACHTA DN 400
INVESTOR	MartinDevelopment, spol. s r.o., Jelenia 1, Bratislava
MIESTO STAVBY	ul. Polná, Ružomberok
VYPRACOVAL	ing. Brtková A.
DATUM	august 2018
MIERKA	1:20
STUPEŇ	RPS
POČET FORMÁTOV	A4

ULIČNÁ VPUST SO ZÁPACHOVOU UZÁVIERKOU A VLOŽKOU CRC NA ODLUČOVANIE ĽAHKÝCH KVAPALÍN

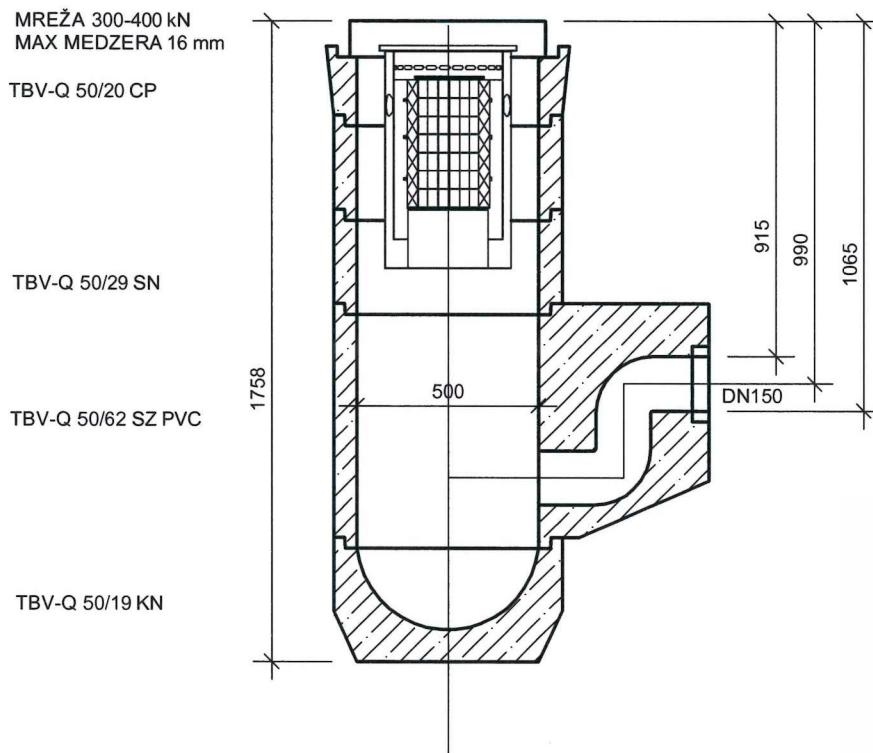


ENVIA CRC			
Materiál:	K033	Typ: ENVIA CRC Lapač olejov a splavenín do uličnej vpuste	 THE PURE ECO www.pureco.sk
Váha:	21 kg		
Číslo výkresu:	CRC-5-801	Efekt čistenia: 0,1 mg NEL / l	
		M 1:20	
Výkres je vlastníctvom spoločnosti PURECO s.r.o. Všetky autorské práva vyhradené.			

3

SO 04 KANALIZAČNÁ PRÍPOJKA

NÁZOV STAVBY	REZIDENCIA RUŽA 1
OBSAH	ULIČNÁ VPUST' S VLOŽKOU ENVIA CRC
INVESTOR	MartinDevelopment, spol. s r.o., Jelenia 1, Bratislava
MIESTO STAVBY	ul. Polná, Ružomberok
VYPRACOVAL	ing. Brtková A.
DATUM	august 2018
MIERKA	1:20
STUPEŇ	RPS
POČET FORMÁTOV	A4

PRIEČNY REZ

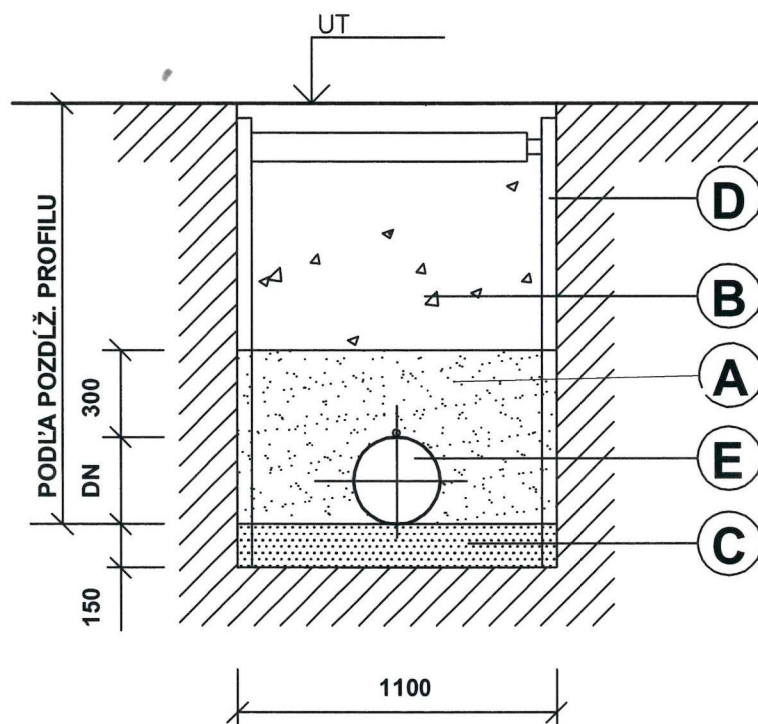


LEGENDA


- A** PIESKOVÝ OBSYP
- B** ZÁSYP Z VYKOPANEJ PREHODENEJ ZEMINY - RASTLÝ TERÉN
- C** ZÁSYP Z NETRIEDENÉHO ŠTRKOPIESKU - SPEVNENÁ PLOCHA
- D** LOŽKO Z PIESKU
- E** PAŽENIE PRÍLOŽNÉ
- F** POTRUBIE PP A PVC RÚR

3


SO 04 KANALIZAČNÁ PRÍPOJKA

NÁZOV STAVBY	REZIDENCIA RUŽA 1
OBSAH	ULOŽENIE POTRUBIA
INVESTOR	MartinDevelopment, spol. s r.o., Jelenia 1, Bratislava
MIESTO STAVBY	ul. Polná, Ružomberok
VYPRACOVAL	ing. Brtková A.
DATUM	august 2018
MIERKA	1:25
STUPEŇ	RPS
POČET FORMÁTOV	A4

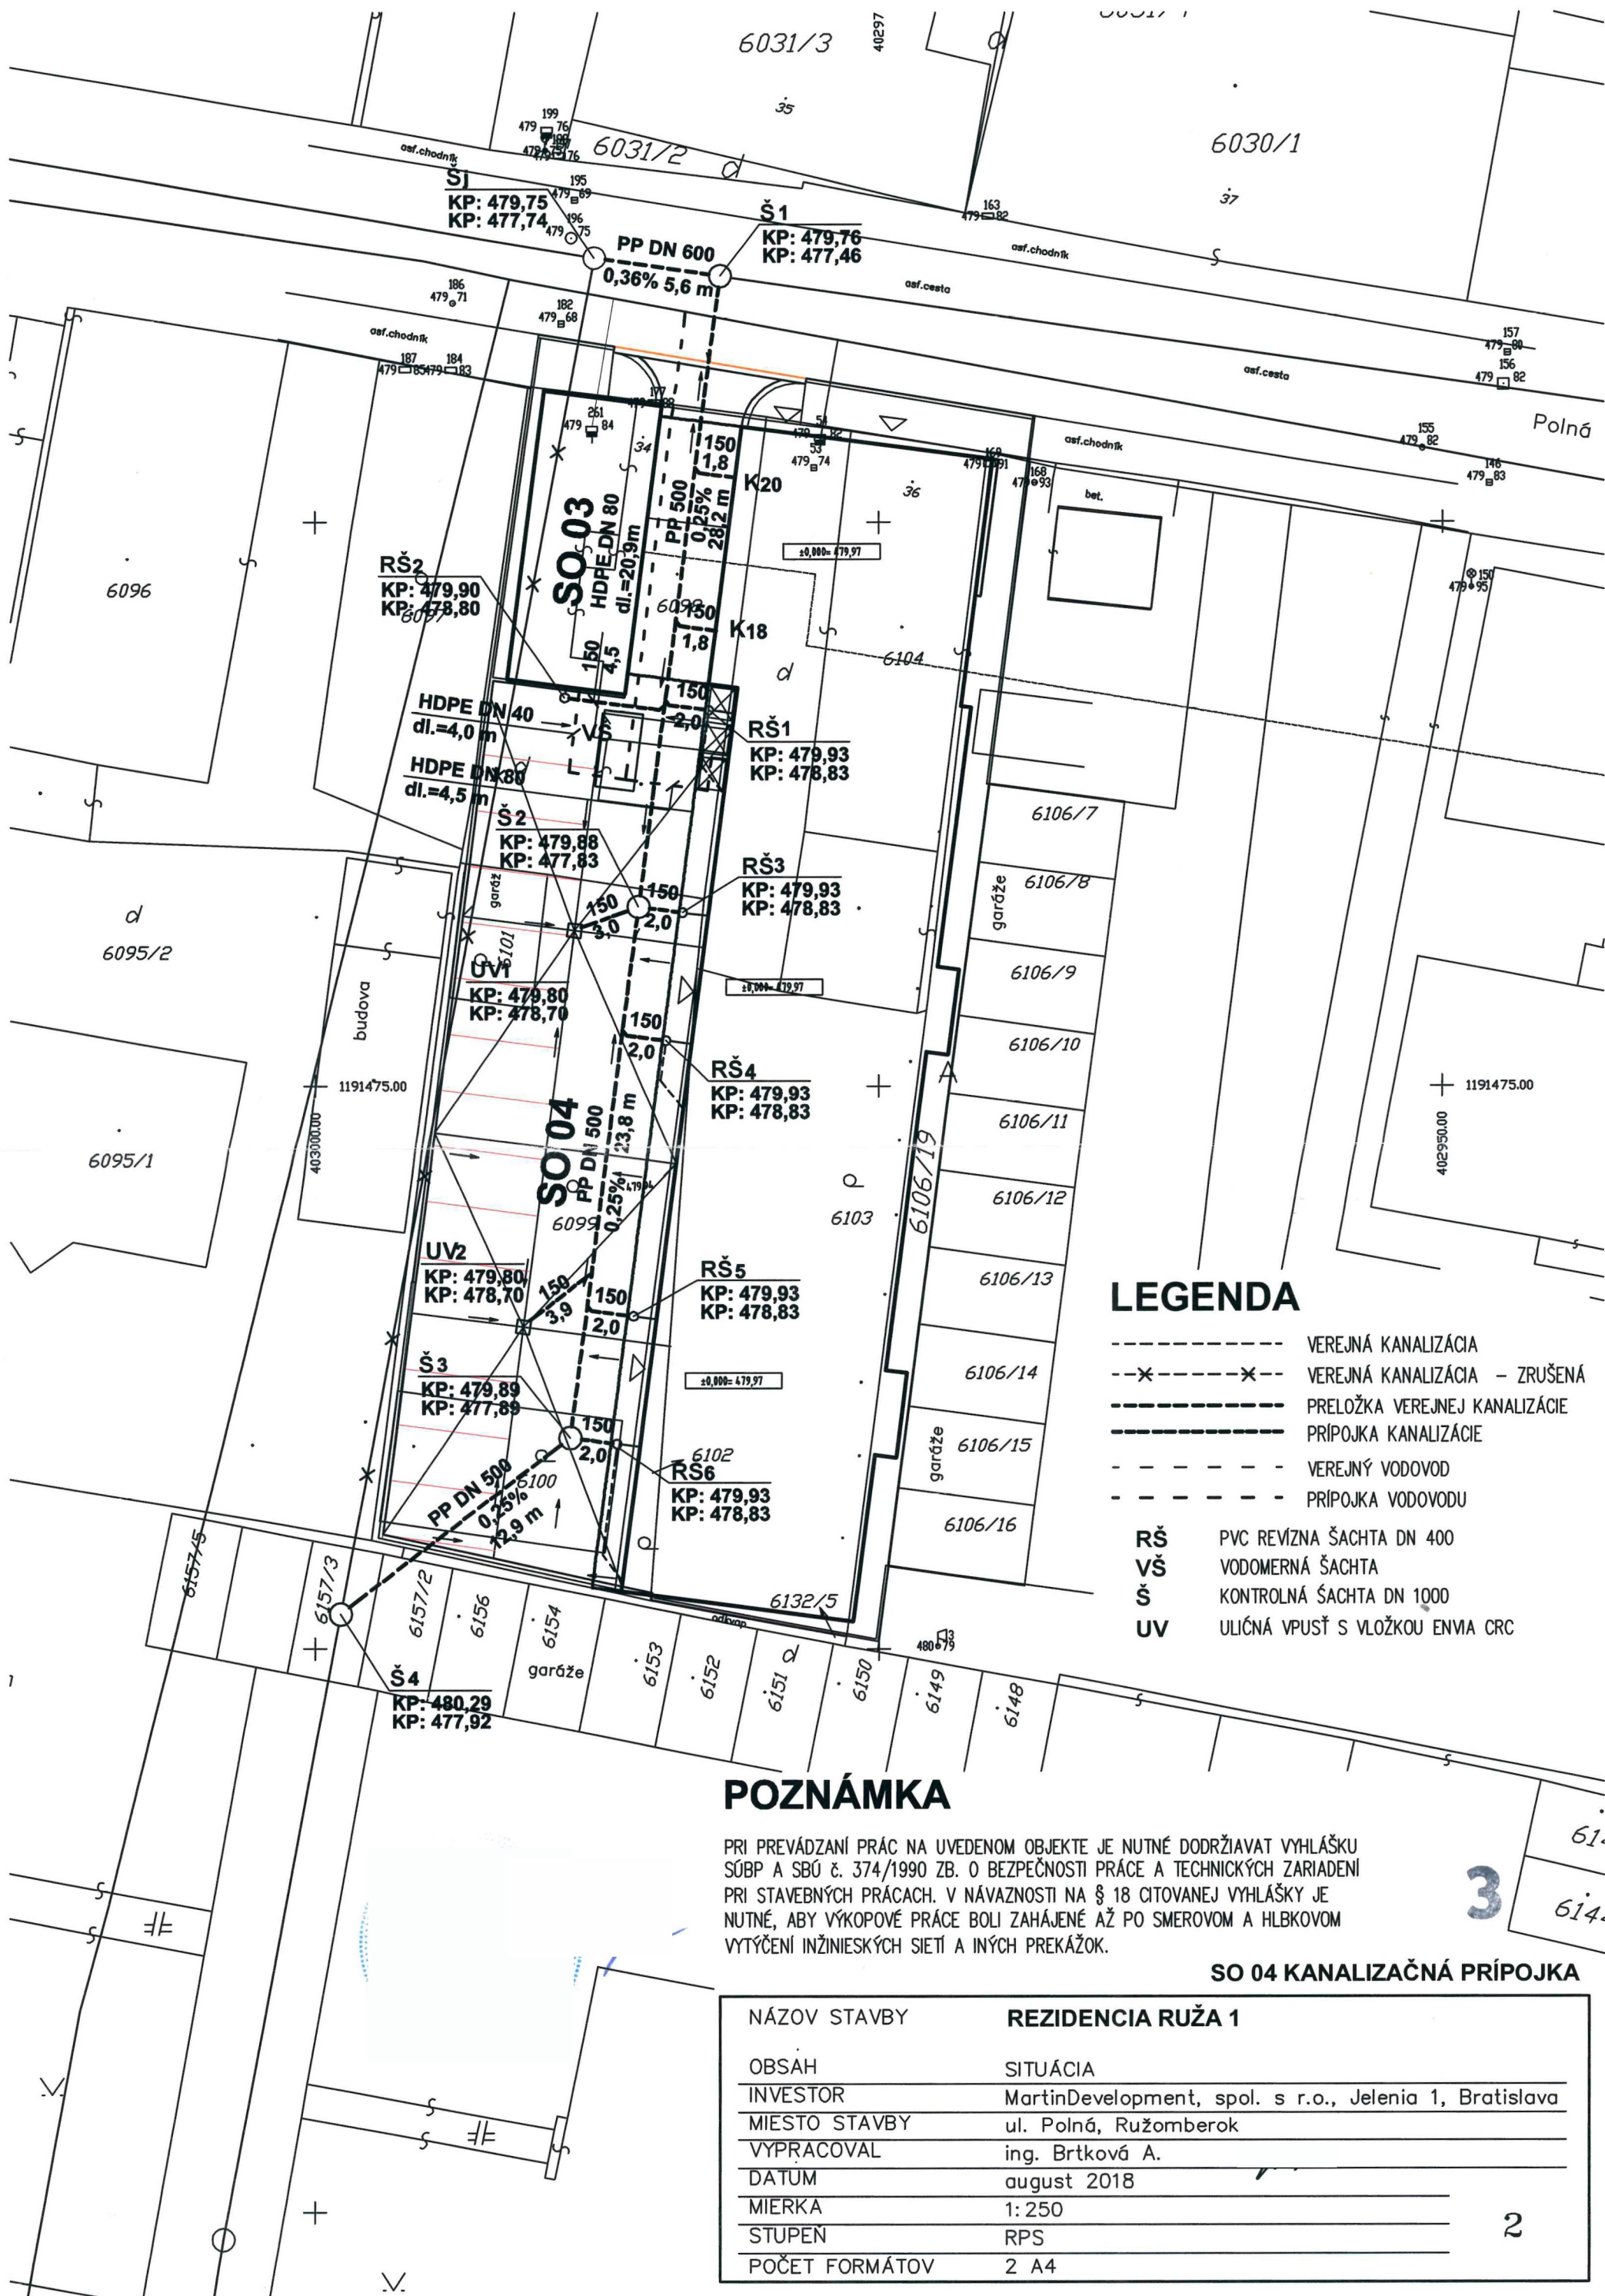


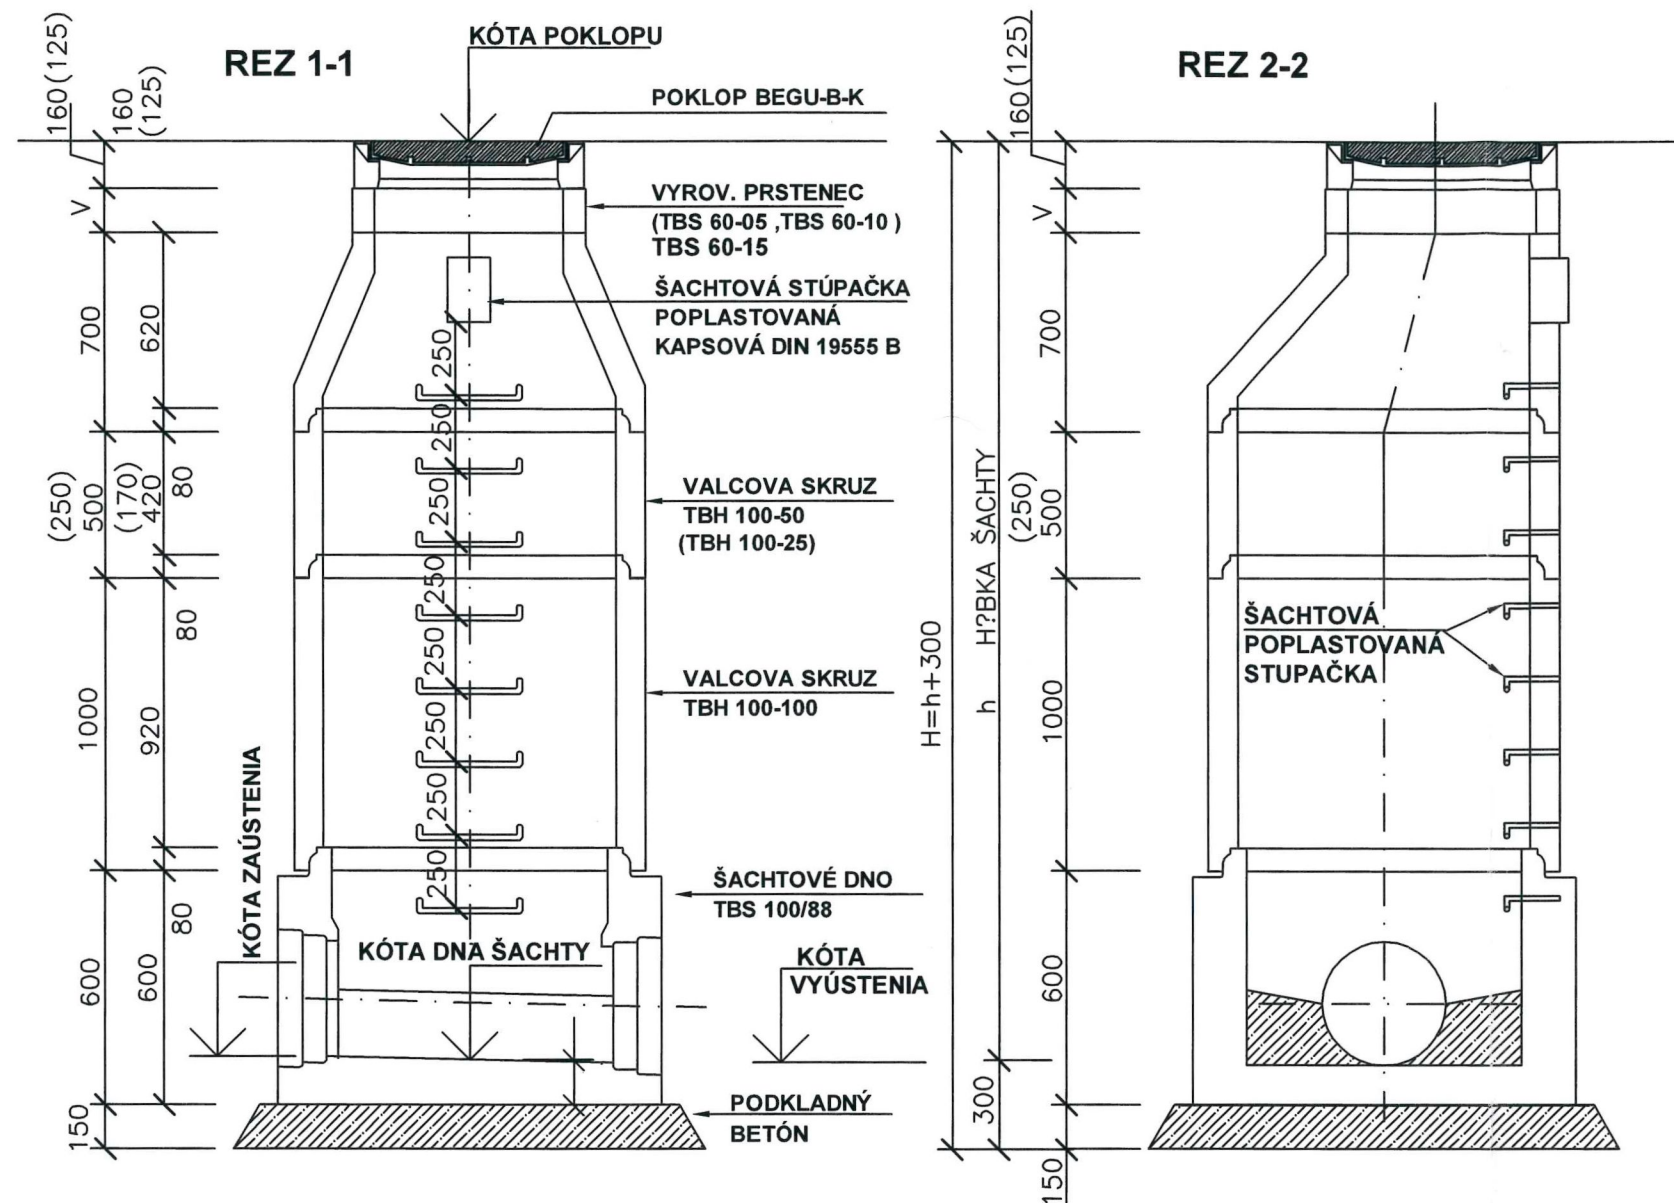

PODORYS
PRIETOKOVÁ ŠACHTA

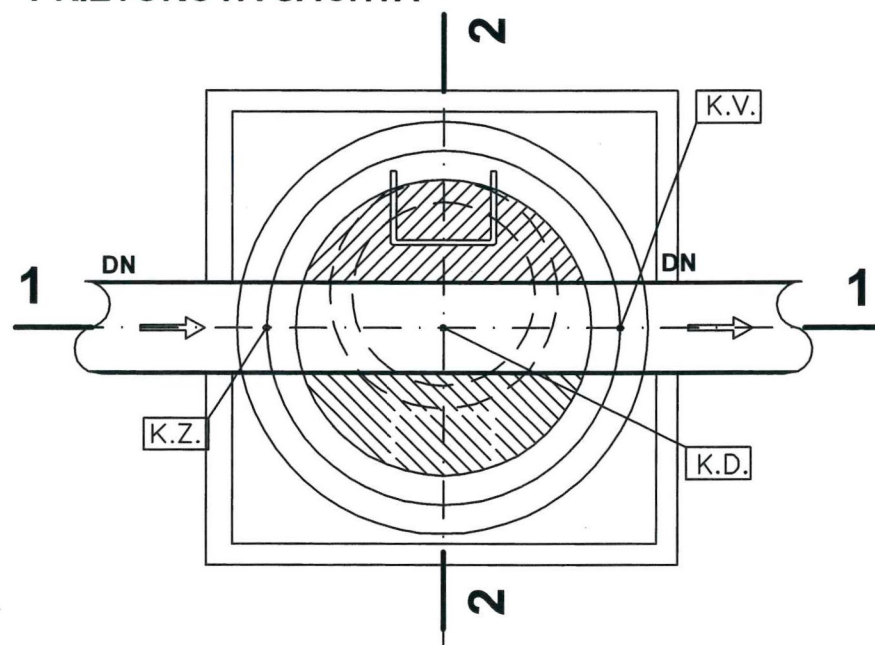

PODORYS
SÚTOKOVÁ ŠACHTA

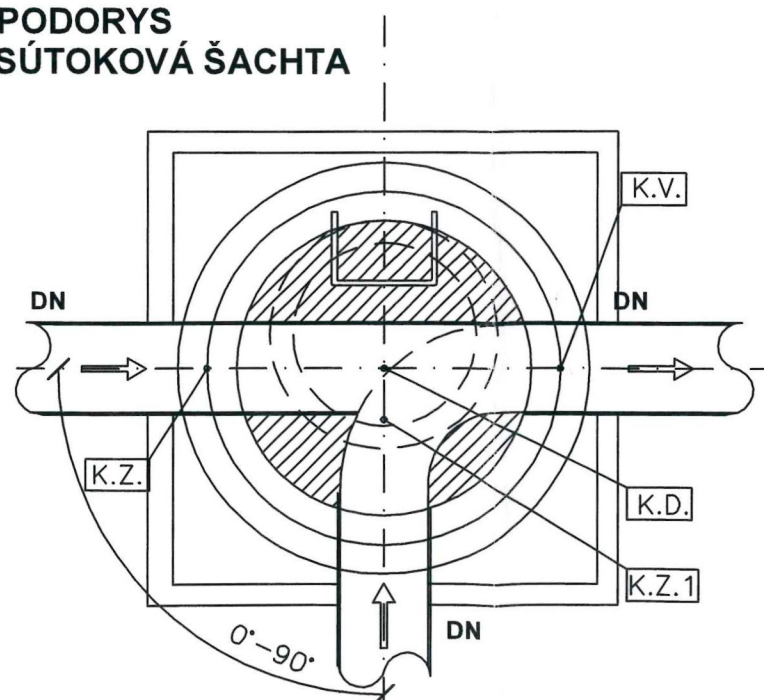

TABULKA PREFABRIKÁTOV NA ŠACHTY

OZNAČENIE ŠACHT	DISPOZÍCIA	KÓTA POKLOPU	KÓTA DŇA ŠACHTY	HLBKA DŇA [m]	POKLOP TRIEDA D BEGU-B-K D400 BEGU-R-1	PRECHODOVÁ SKRUŽ TBS 1000/625-SK	SKRUŽ ROVNÁ TBS 1000/250 S	SKRUŽ ROVNÁ TBS 1000/500 S	ŠACHTOVÉ DNO SU-M-1000 1000/1000	VYROVNÁVACÍ PRSTENEC TBS 625x60	VYROVNÁVACÍ PRSTENEC TBS 625x100	POZNÁMKA
Šj		479,75	477,74	2,010	1	1	1	-	1	-	2	ŠACHTOVÉ DŇA OPATRENÉ PRECHODKAMI PRE PVC KORUGOVANÉ A HLADKÉ RÚRY
Š1		479,76	477,76	2,000	1	1	1	-	1	-	2	
Š2		479,88	477,83	2,050	1	1	1	-	1	-	2	
Š3		479,89	477,89	2,000	1	1	1	-	1	-	2	
Š4		480,29	477,72	2,370	1	1	3	-	1	1	-	
CELKOM					5	5	7	-	5	1	8	

VÝPIS TVAROVIEK A POTRUBIA

- WAVIN KG 2000 HLADKÁ RÚRA PP SN 10 DN 500	64,9 m
- WAVIN X-STREAM KORUGOVANÁ RÚRA PP SN 10 DN 600	5,6 m
- ODBOČKA 45° DN 500/150 PPKGEA	7 ks
- PVC KANALIZAČNÉ HRDLOVÉ RÚRY DN 150	25,0 m
- PVC HRDLOVÉ KOLENO DN 150 - 45°	6 ks

POZNÁMKA

ŠACHTOVÉ VLOŽKY A ŠACHTOVÉ POPLASTOVANÉ STÚPADLÁ SÚ SÚČASŤOU DODÁVKY ŠACHTOVÝCH PREFABRIKÁTOV

SO 04 KANALIZAČNÁ PRÍPOJKA

NÁZOV STAVBY	REZIDENCIA RUŽA 1
OBSAH	TYPIZOVANÁ KRUGOVÁ ŠACHTA DN 1000
INVESTOR	MartinDevelopment, spol. s r.o., Jelenia 1, Bratislava
MIESTO STAVBY	ul. Polná, Ružomberok
VYPRACOVAL	ing. Brtková A.
DATUM	august 2018
MIERKA	1:25
STUPEN	RPS
POČET FORMÁTOV	2 A4