


[illegible]

AŠ	Armatúrna šachta
RŠ	Revízna šachta


Všeobecné poznámky Zhotoviteľ je povinný skutočné rozmery a počty skontrolovať na stavbe a o zistených chybách v dokumentácii neodkladne informovať projektanta. Projektant nenesie žiadnu zodpovednosť za zmeny uskutočnené bez jeho písomného súhlasu ! Podrobnosti neuvedené v PD sa musia vykonať v zmysle platných resp. záväzných noriem, schválených technologických postupov dodávateľov.	POZN. Všetky konštrukcie a detaily projektu vyhotoviť podľa časti C Statika !!!	Klient Korytnická železnica Ružomberok o.z. Cesta na Víkolíneč 901/9, 03401 Ružomberok, IČO: 52145174 	Názov projektu Stanica Zápalkáreň	Časť projektu B. Architektonicko- stavebná	Názov výkresu Situácia		North point 		
		Miesto stavby Ulica Šoltésovej, 034 01 Ružomberok	Stupeň projektu Projekt pre stavebné povolenie	Spracovateľ časti projektu Ing.arch. Vavríneč Kendera		Č. projektu 087_2019	Dátum 29.3.2019	Formát 2xA4	Mierka 1:500
		Parc. číslo 14473/1, 14474/1, 15475/2	Architekt Ing.arch. Vavríneč Kendera 034 01 Ružomberok tel. email:	Nám. Š.N. Hýroša 1366/2 034 01 Ružomberok tel. email:	Zodpovedný projektant Ing.Arch.V. Kendera	Vypracoval Ing.Arch.V. Kendera	Stavebný obj. SO-01		Č. výkresu 1

Pôdorys cykloboxu 1:50

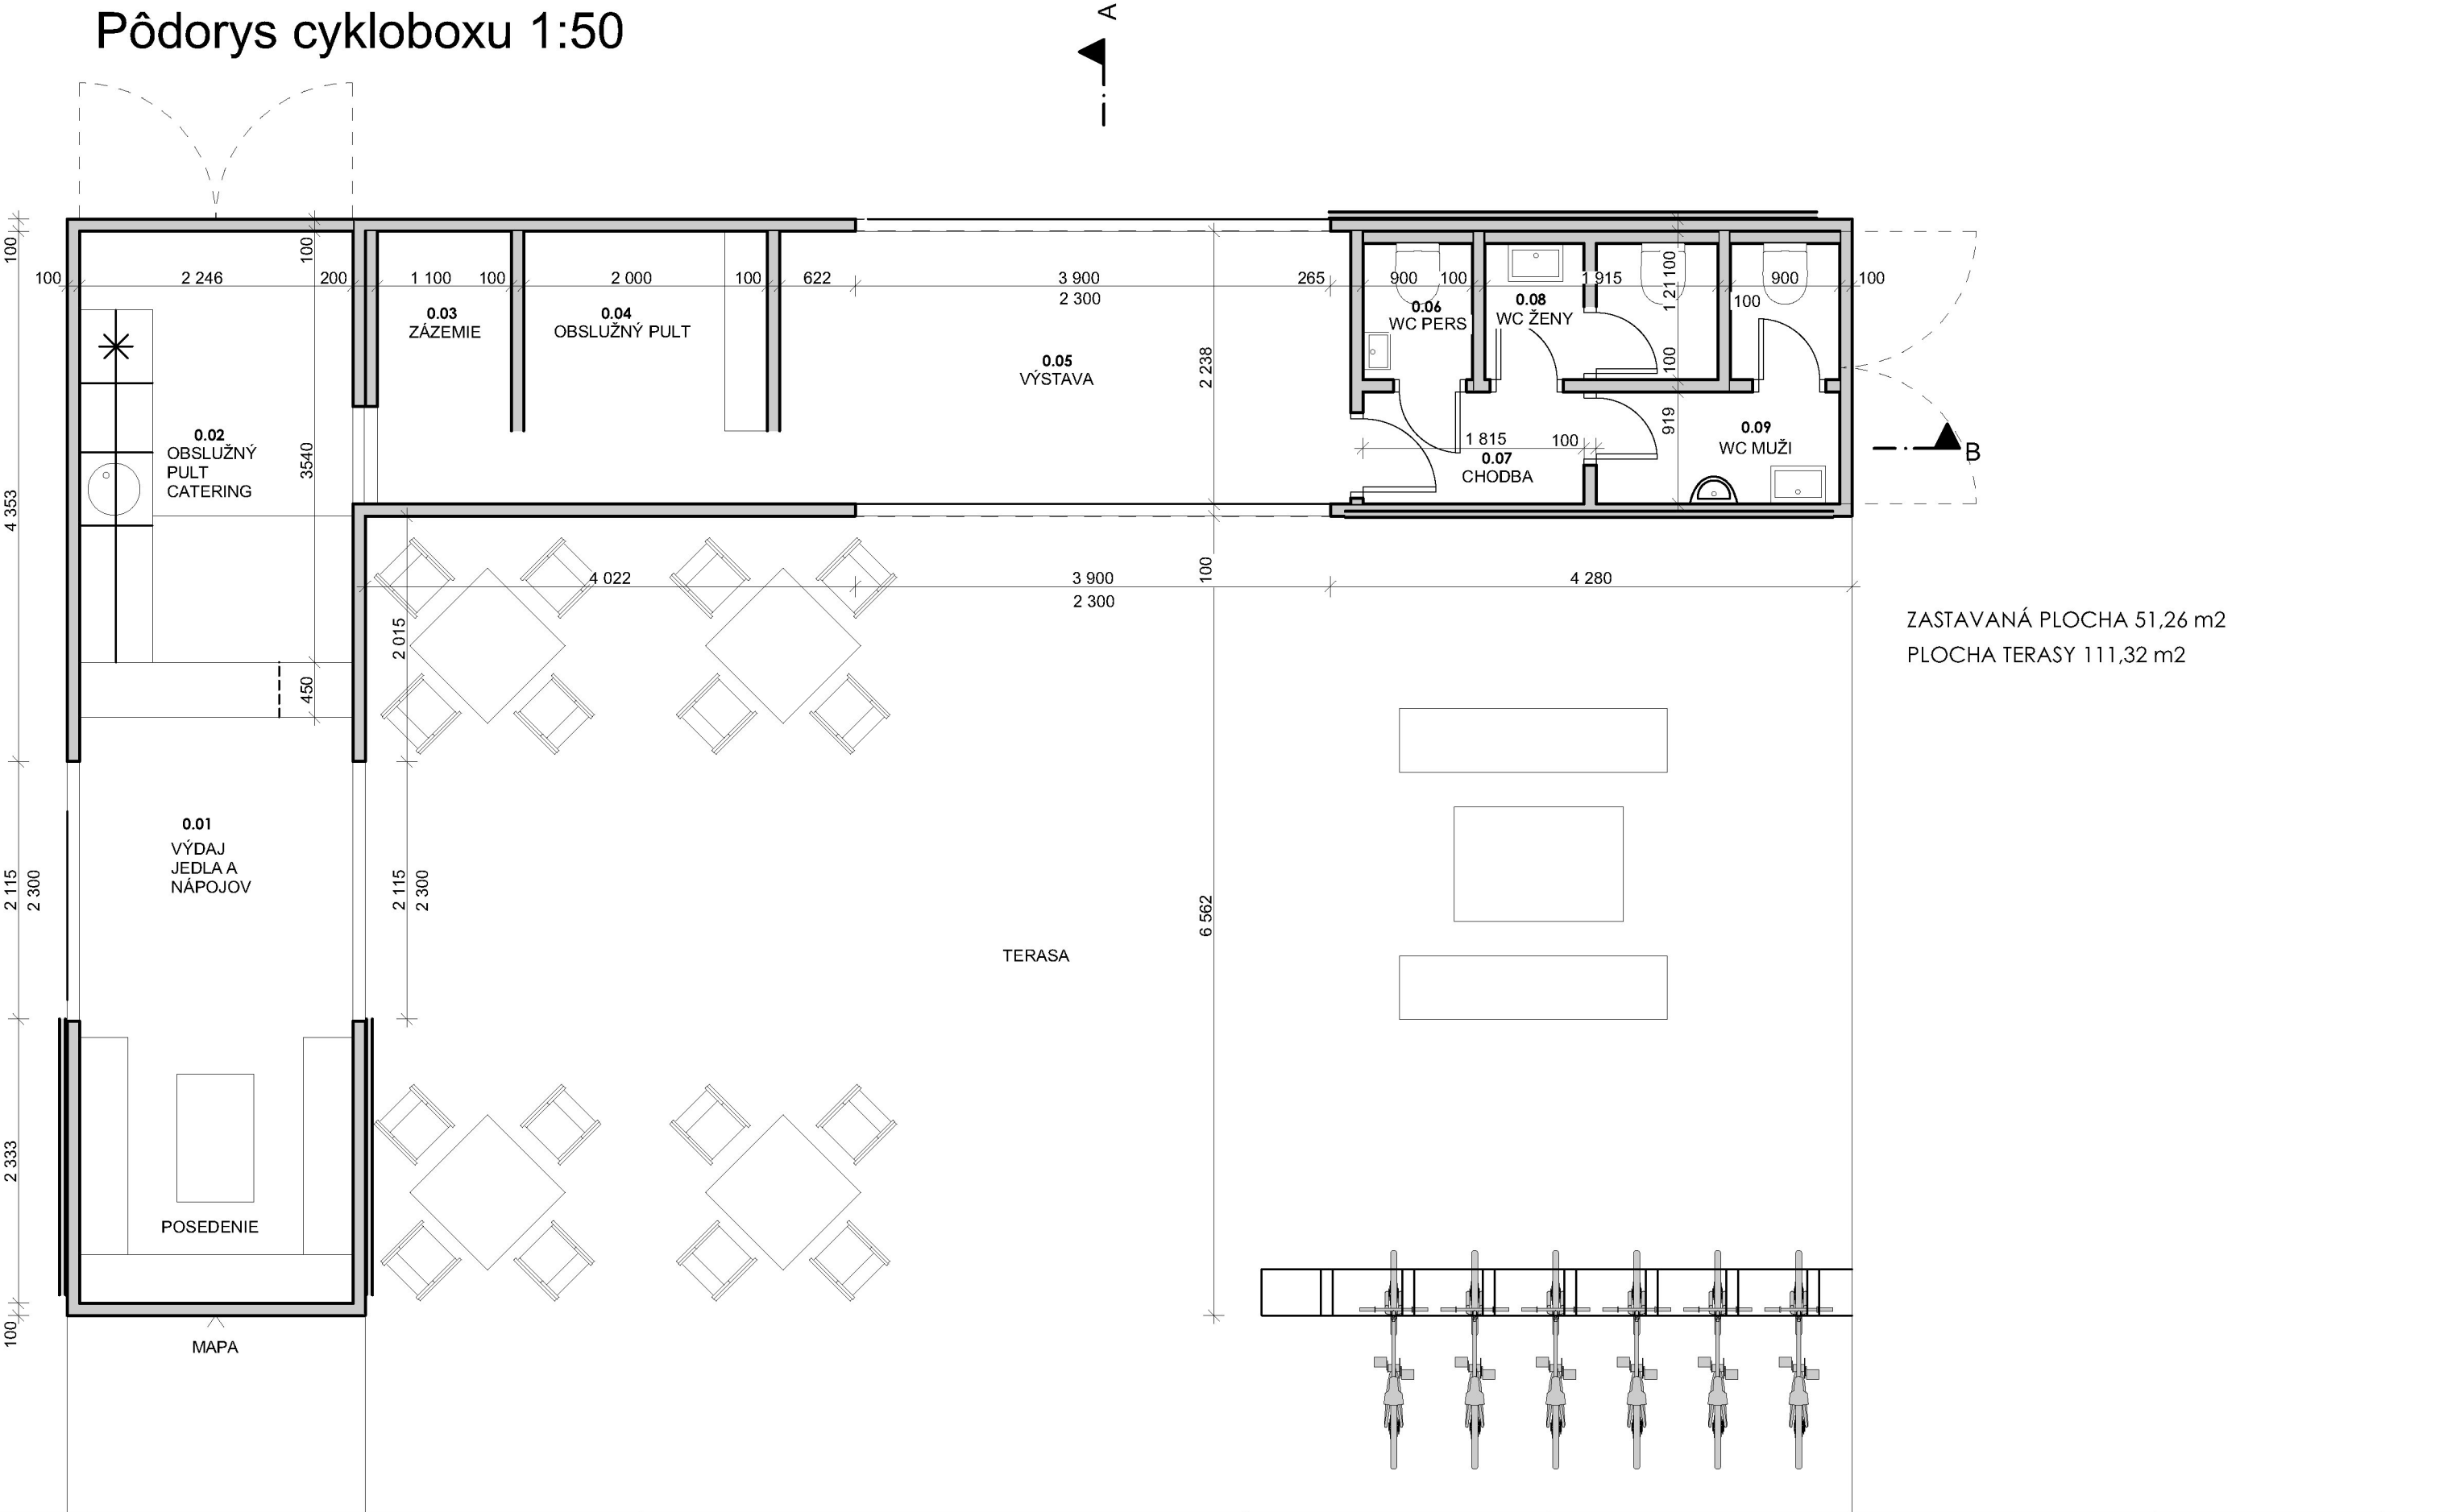


Všeobecné poznámky Zhotoviteľ je povinný skutočné rozmery a počty skontrolovať na stavbe a o zistených chybách v dokumentácii neodkladne informovať projektanta. Projektant nenesie žiadnu zodpovednosť za zmeny uskutočnené bez jeho písomného súhlasu ! Podrobnosti neuvedené v PD sa musia vykonať v zmysle platných resp. záväzných noriem, schválených technologických postupov dodávateľov.	POZN. Všetky konštrukcie a detaily projektu vyhotovíť podľa časti C Statika !!!	Klient Korytnická železnica Ružomberok o.z. Cesta na Víkolíneč 901/9, 03401 Ružomberok, IČO: 52145174 	Názov projektu Stanica Zápalkáreň	Časť projektu B. Architektonicko- stavebná	Názov výkresu Pôdorys stanice			
		Miesto stavby Ulica Šoltésovej, 034 01 Ružomberok	Stupeň projektu Projekt pre stavebné povolenie	Spracovateľ časti projektu Ing.arch. Vavrínek Kendera	Č. projektu 087_2019	Dátum 29.3.2019	Formát 2x A4	
		Parc. číslo 14473/1, 14474/1, 15475/2	Architekt Ing.arch. Vavrínek Kendera Nám. S.N. Hýroša 1366/2	Nám. S.N. Hýroša 1366/2 tel. email:				Zodpovedný projektant Ing.Arch.V. Kendera
				034 01 Ružomberok tel. email:				

Rezopohľad A-A 1:50

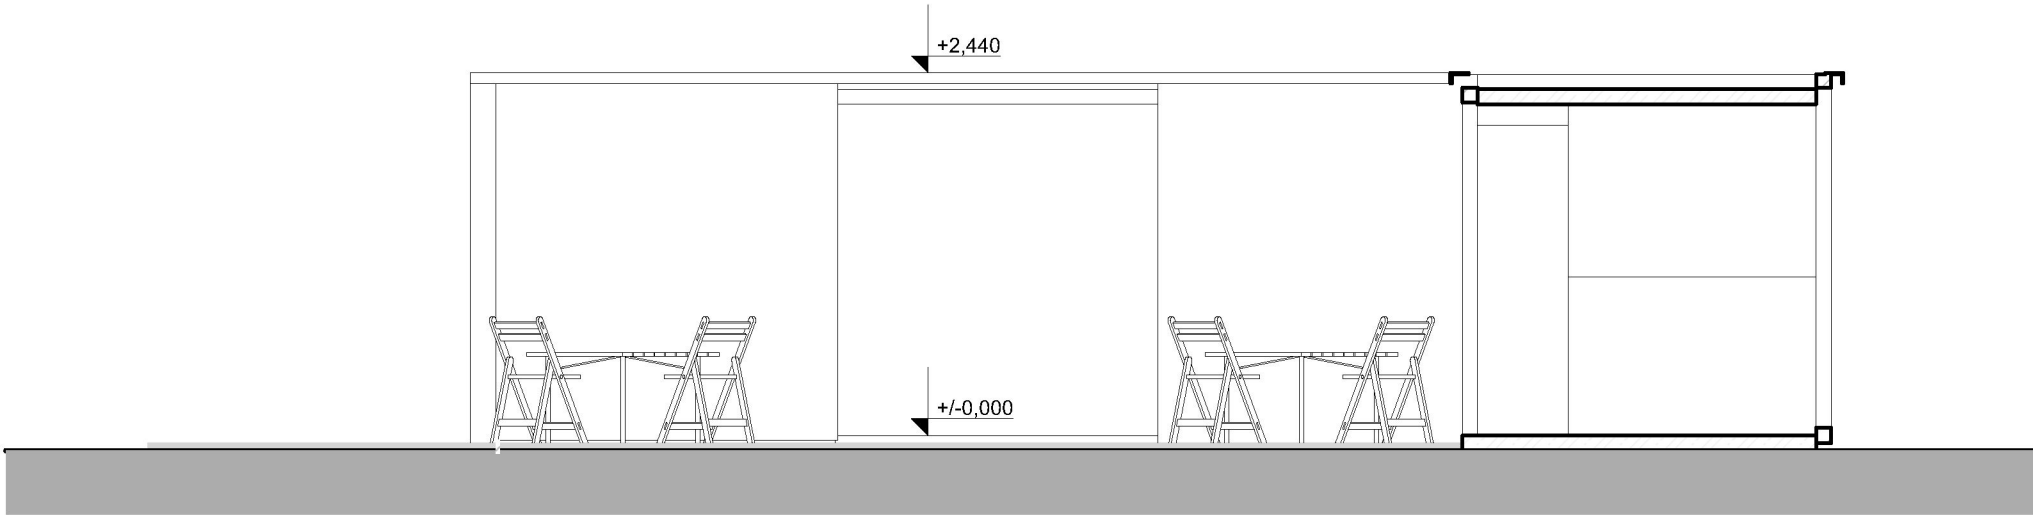


Rez objektom B-B

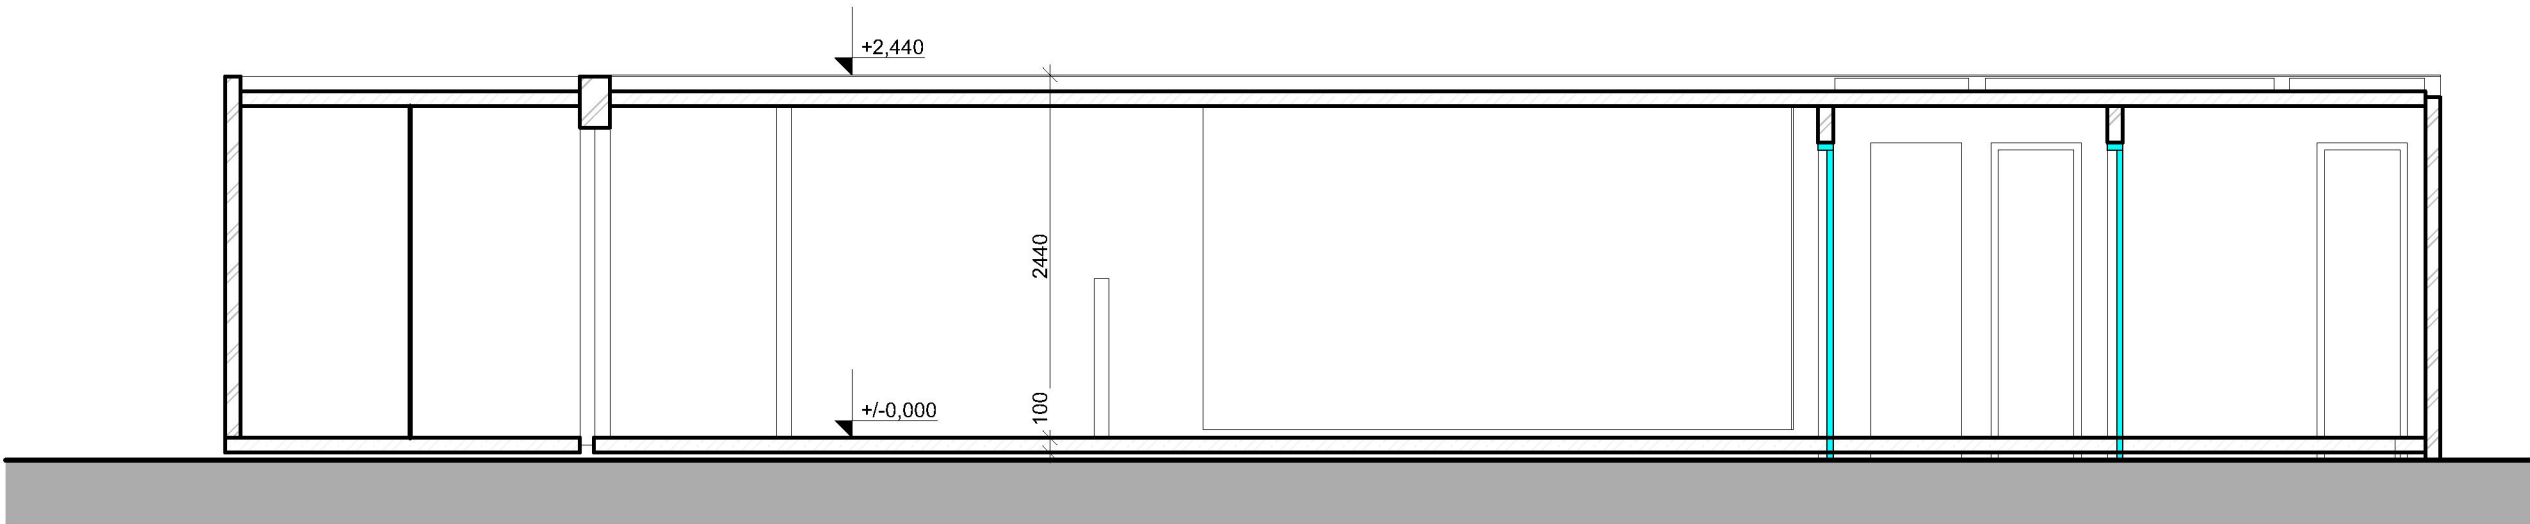


Všeobecné poznámky Zhotoviteľ je povinný skutočné rozmery a počty skontrolovať na stavbe a o zistených chybách v dokumentácii neodkladne informovať projektanta. Projektant nenesie žiadnu zodpovednosť za zmeny uskutočnené bez jeho písomného súhlasu ! Podrobnosti neuvedené v PD sa musia vykonať v zmysle platných resp. záväzných noriem, schválených technologických postupov dodávateľov.	POZN. Všetky konštrukcie a detaily projektu vyhotovíť podľa časti C Statika !!!	Klient	Názov projektu	Časť projektu	Názov výkresu			North point				
		Korytnická železnica Ružomberok o.z. Cesta na Víkolíneč 901/9, 03401 Ružomberok, IČO: 52145174	Stanica Zápalkáreň	B. Architektonicko- stavebná	Rez objektom							
			Stupeň projektu	Spracovateľ častí projektu	Č. projektu	Dátum	Formát	Mierka				
		Miesto stavby Ulica Šotťesovej, 034 01 Ružomberok	Projekt pre stavebné povolenie	Ing.arch. Vavrínek Kendera					087_2019	29.3.2019	2xA4	1:100
		Parc. číslo 14473/1, 14474/1, 15475/2	Architekt Ing.arch. Vavrínek Kendera Nám. Š.N. Hýroša 1366/2 034 01 Ružomberok tel. email: .	Nám. Š.N. Hýroša 1366/2 034 01 Ružomberok tel. email: .								

Západný pohľad 1:50

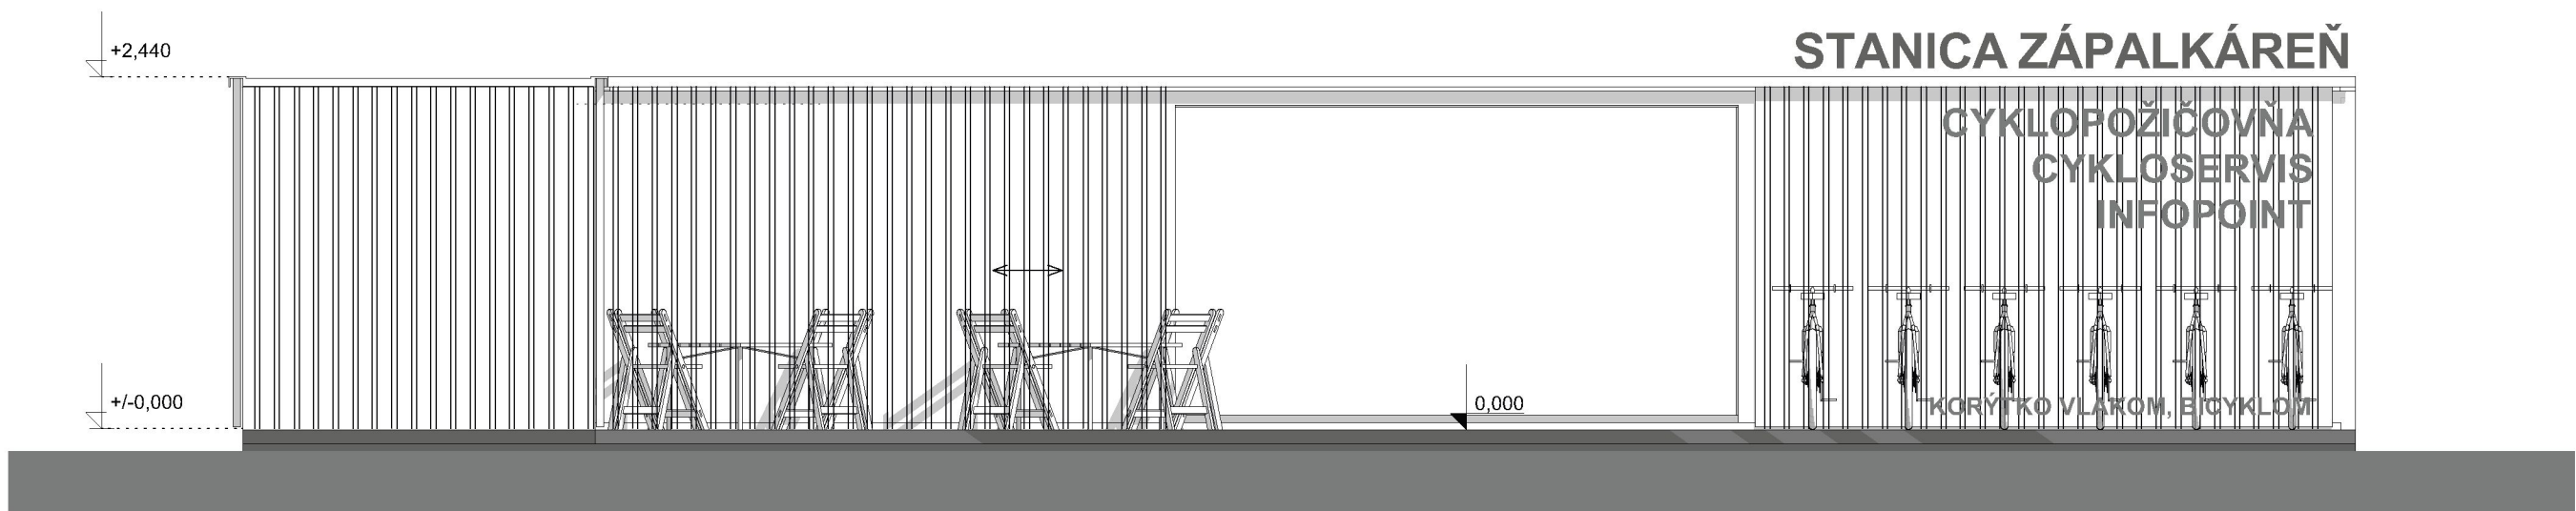


Východný pohľad 1:50

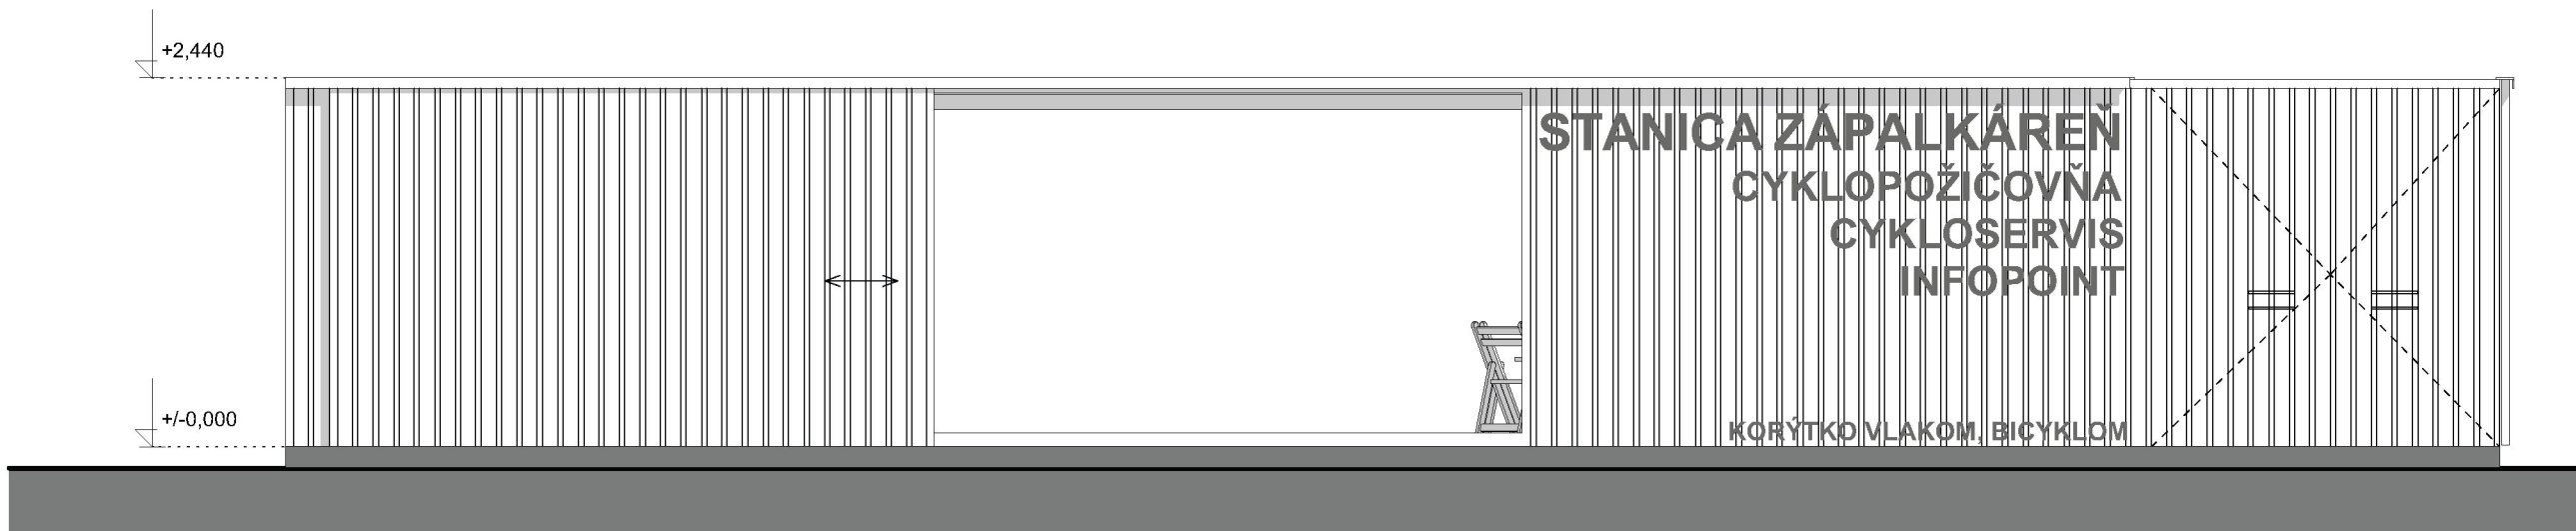



Všeobecné poznámky Zhotoviteľ je povinný skutočné rozmery a počty skontrolovať na stavbe a o zistených chybách v dokumentácii neodkladne informovať projektanta. Projektant nenesie žiadnu zodpovednosť za zmeny uskutočnené bez jeho písomného súhlasu ! Podrobnosti neuvedené v PD sa musia vykonať v zmysle platných resp. záväzných noriem, schválených technologických postupov dodávateľov.	POZN. Všetky konštrukcie a detaily projektu vyhotovíť podľa časti C Statika !!!	Klient Korytnická železnica Ružomberok o.z. Cesta na Víkolíneč 901/9, 03401 Ružomberok, IČO: 52145174 	Názov projektu Stanica Zápalkáreň	Časť projektu B. Architektonicko- stavebná	Názov výkresu Západný a východný pohľad			North point 	
		Miesto stavby Ulica Šoltésovej, 034 01 Ružomberok	Stupeň projektu Projekt pre stavebné povolenie	Spracovateľ časti projektu Ing.arch. Vavrínek Kendera	Č. projektu 087_2019	Dátum 29.3.2019	Formát 2xA4		Mierka 1:100
		Parc. číslo 14473/1, 14474/1, 15475/2	Architekt Ing.arch. Vavrínek Kendera Nám. Š.N. Hýroša 1366/2	Nám. Š.N. Hýroša 1366/2 034 01 Ružomberok tel. email:	Stavebný obj. SO-01				Č. výkresu 4
			034 01 Ružomberok tel. email:	Zodpovedný projektant Ing.Arch.V. Kendera	Vypracoval Ing.Arch.V. Kendera				

Severný pohľad 1:50

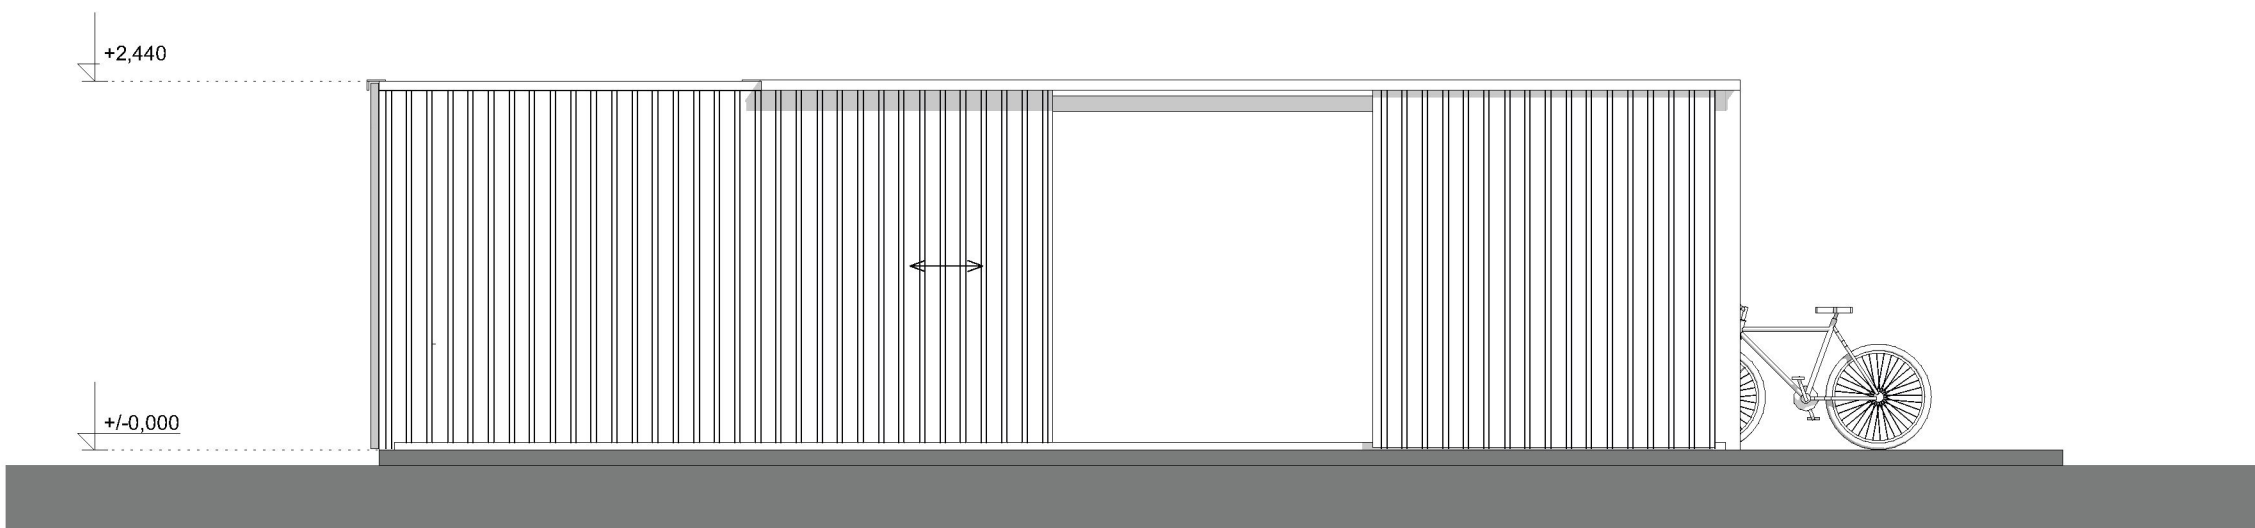

Južný pohľad 1:50

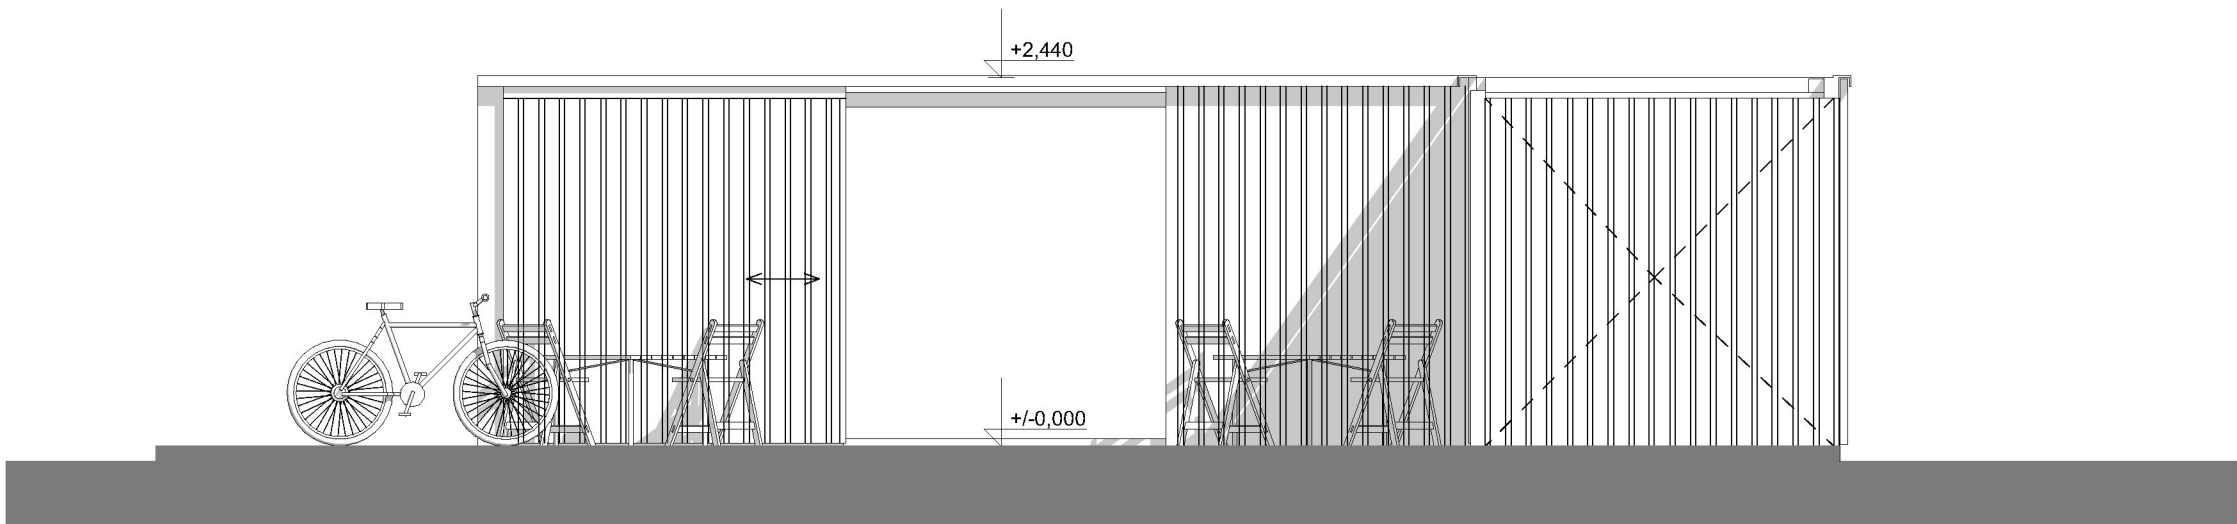

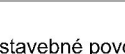Všeobecné poznámky Zhotoviteľ je povinný skutočné rozmery a počty skontrolovať na stavbe a o zistených chybách v dokumentácii neodkladne informovať projektanta. Projektant nenesie žiadnu zodpovednosť za zmeny uskutočnené bez jeho písomného súhlasu ! Podrobnosti neuvedené v PD sa musia vykonať v zmysle platných resp. záväzných noriem, schválených technologických postupov dodávateľov.	POZN. Všetky konštrukcie a detaily projektu vyhotovíť podľa časti C Statika !!!	Klient	Názov projektu	Časť projektu	Názov výkresu			North point 
		Korytnická železnica Ružomberok o.z.	Stanica Zápalkáreň	B. Architektonicko- stavebná	Severný a južný pohľad			
		Cesta na Víkolíneč 901/9, 03401 Ružomberok, IČO: 52145174	Stupeň projektu	Spracovateľ častí projektu	Č. projektu	Dátum	Formát	
			Projekt pre stavebné povolenie	Ing.arch. Vavrínek Kendera	087_2019	29.3.2019	2xA4	
		Miesto stavby Ulica Šoltésovej, 034 01 Ružomberok	Architekt	Nám. Š.N. Hýroša 1366/2 034 01 Ružomberok tel. email:	Stavebný obj.			
Parc. číslo 14473/1, 14474/1, 15475/2	Ing.arch. Vavrínek Kendera	Zodpovedný projektant	SO-01			Č. výkresu		
		Ing.Arch.V. Kendera				5		

Perspektíva



Všeobecné poznámky Zhotoviteľ je povinný skutočné rozmery a počty skontrolovať na stavbe a o zistených chybách v dokumentácii neodkladne informovať projektanta. Projektant nenesie žiadnu zodpovednosť za zmeny uskutočnené bez jeho písomného súhlasu ! Podrobnosti neuvedené v PD sa musia vykonať v zmysle platných resp. záväzných noriem, schválených technologických postupov dodávateľov.	POZN. Všetky konštrukcie a detaily projektu vyhotoviť podľa časti C Statika !!!	Klient	Názov projektu	Časť projektu	Názov výkresu			North point
		Korytnická železnica Ružomberok o.z.	Stanica Zápalkáreň	B. Architektonicko- stavebná	Perspektíva			
		Cesta na Víkolíneč 901/9, 03401 Ružomberok, IČO: 52145174	Stupeň projektu	Spracovateľ častí projektu	Č. projektu	Dátum	Formát	Mierka
		Miesto stavby Ulica Šotťesovej, 034 01 Ružomberok	Projekt pre stavebné povolenie	Ing.arch. Vavrínek Kendera	087_2019	29.3.2019	2xA4	
		Parc. číslo 14473/1, 14474/1, 15475/2	Architekt Ing.arch. Vavrínek Kendera	Nám. Š.N. Hýroša 1366/2 034 01 Ružomberok tel. email:	Stavebný obj.			Č. výkresu
		Ing.Arch.V. Kendera	Ing.Arch.V. Kendera	SO-01			6	