






POLYFUNKČNÝ OBJEKT PRI VSTUPE DO ÚVN RUŽOMBEROK - POHL'ADY

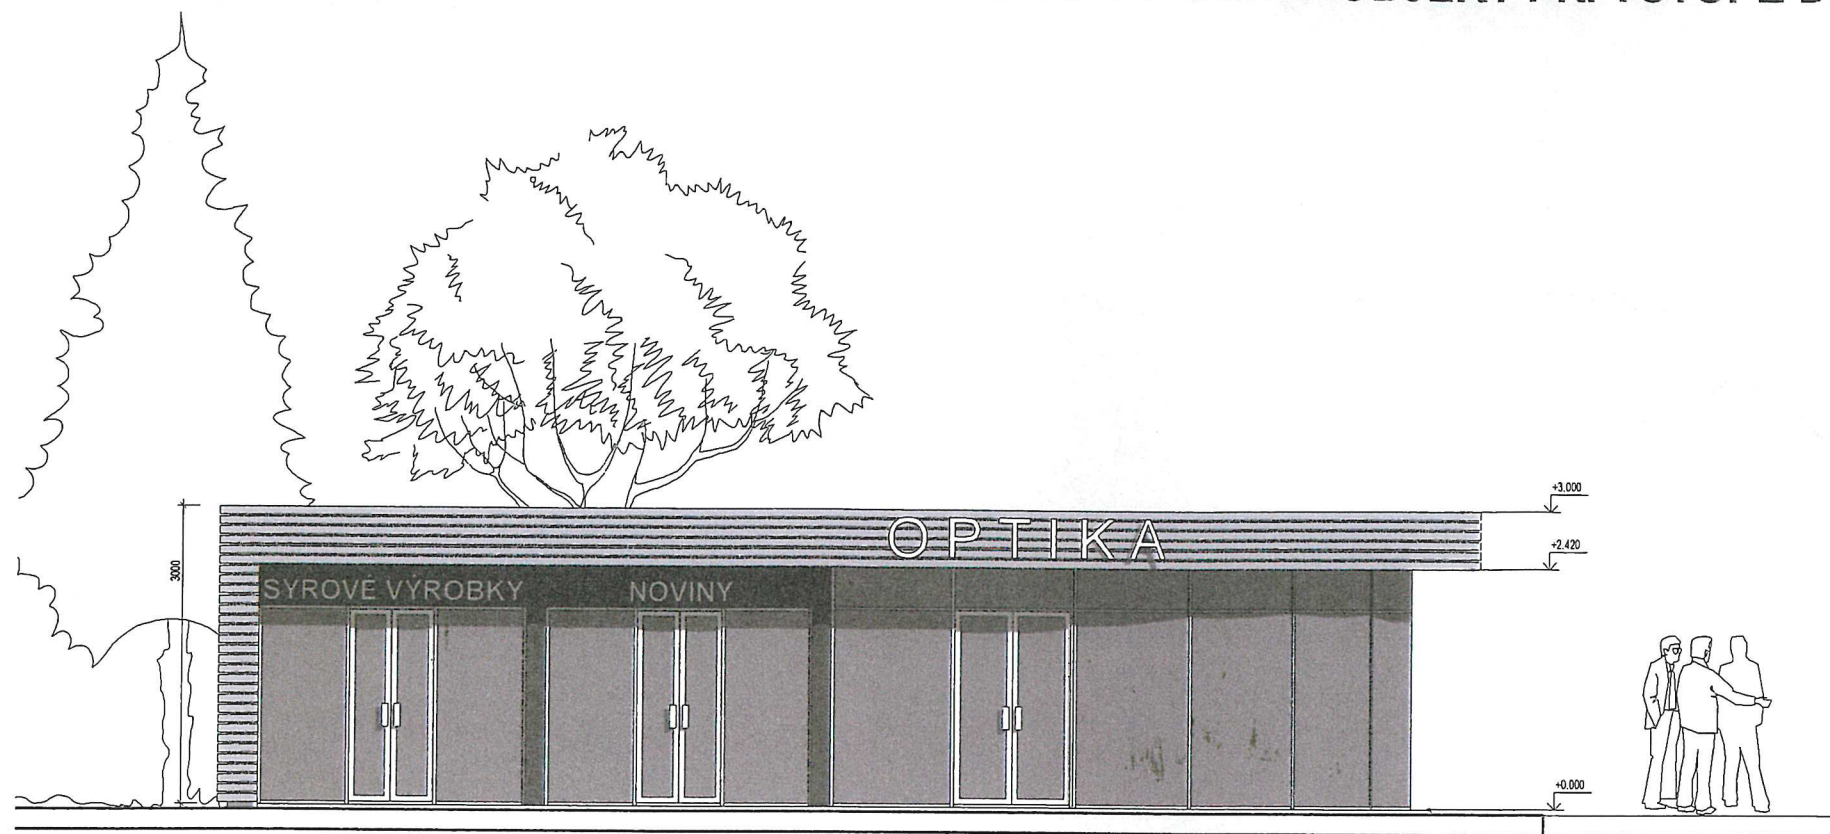

POHL'AD - JUŽNÝ

AXONOMETRIA

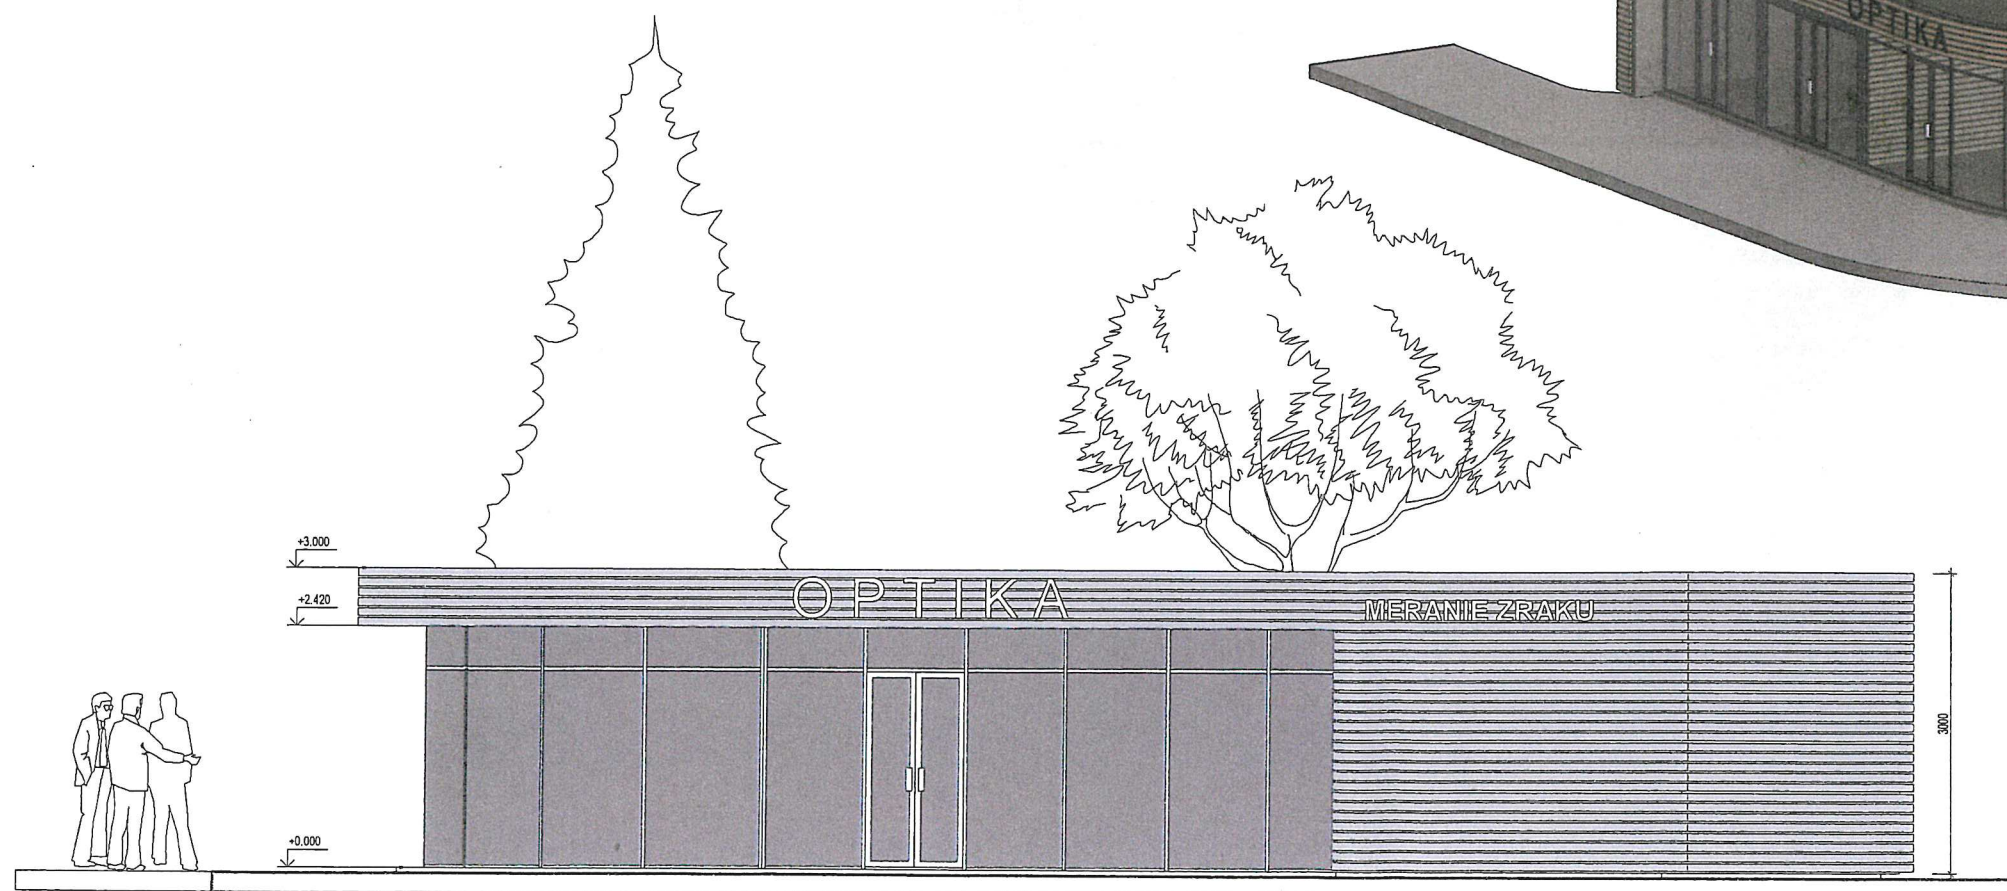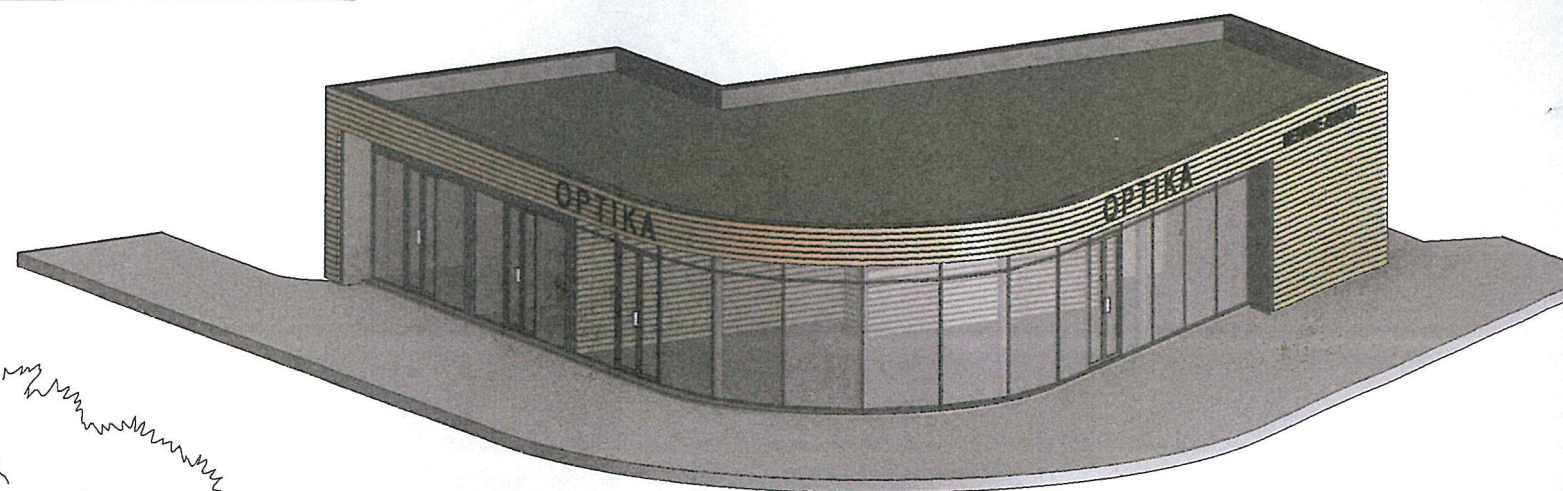

POHL'AD - VÝCHODNÝ

POLYFUNKČNÝ OBJEKT PRI VSTUPE DO ÚVN RUŽOMBEROK - SITUÁCIA



POLYFUNKČNÝ OBJEKT PRI VSTUPE DO ÚVN RUŽOMBEROK - PôDORYS

