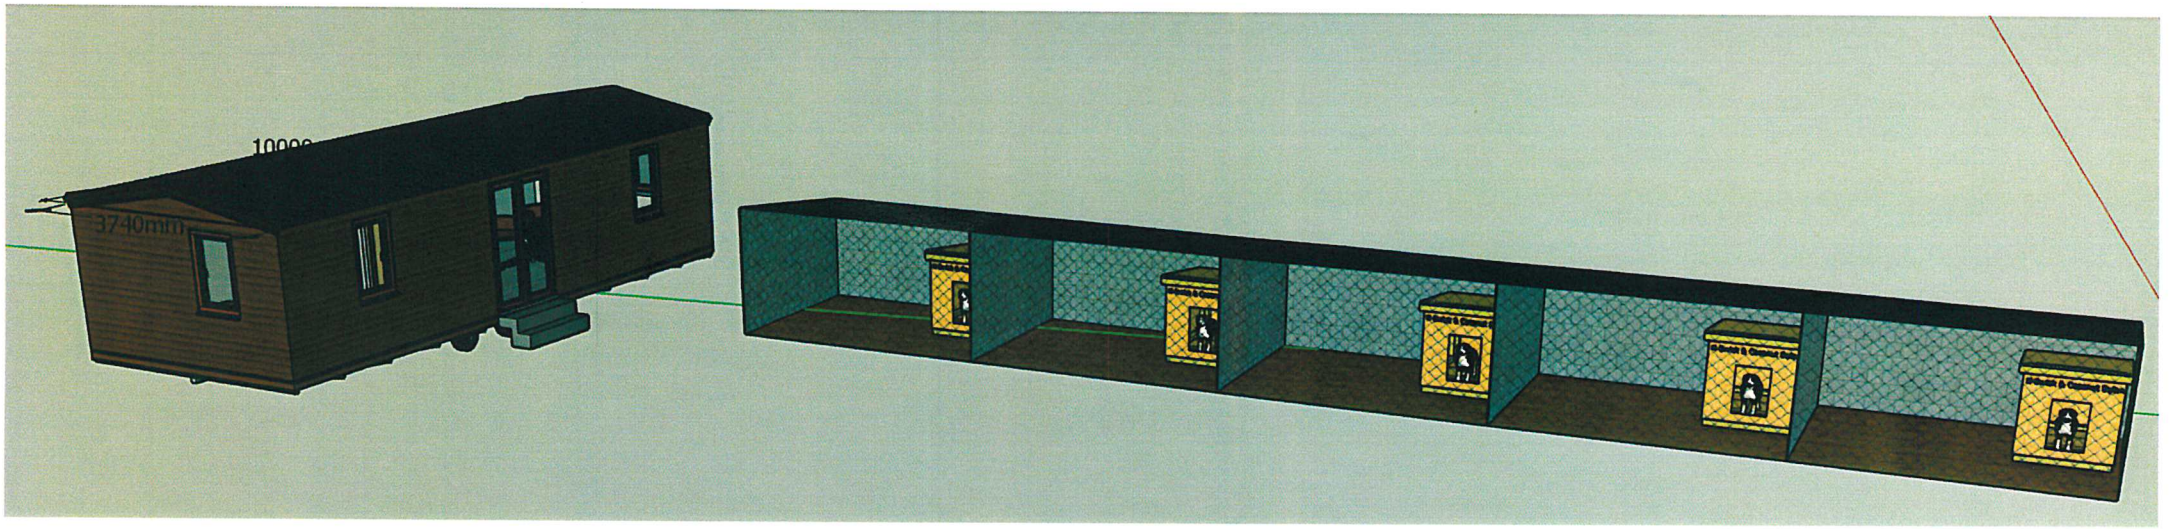
3740mm

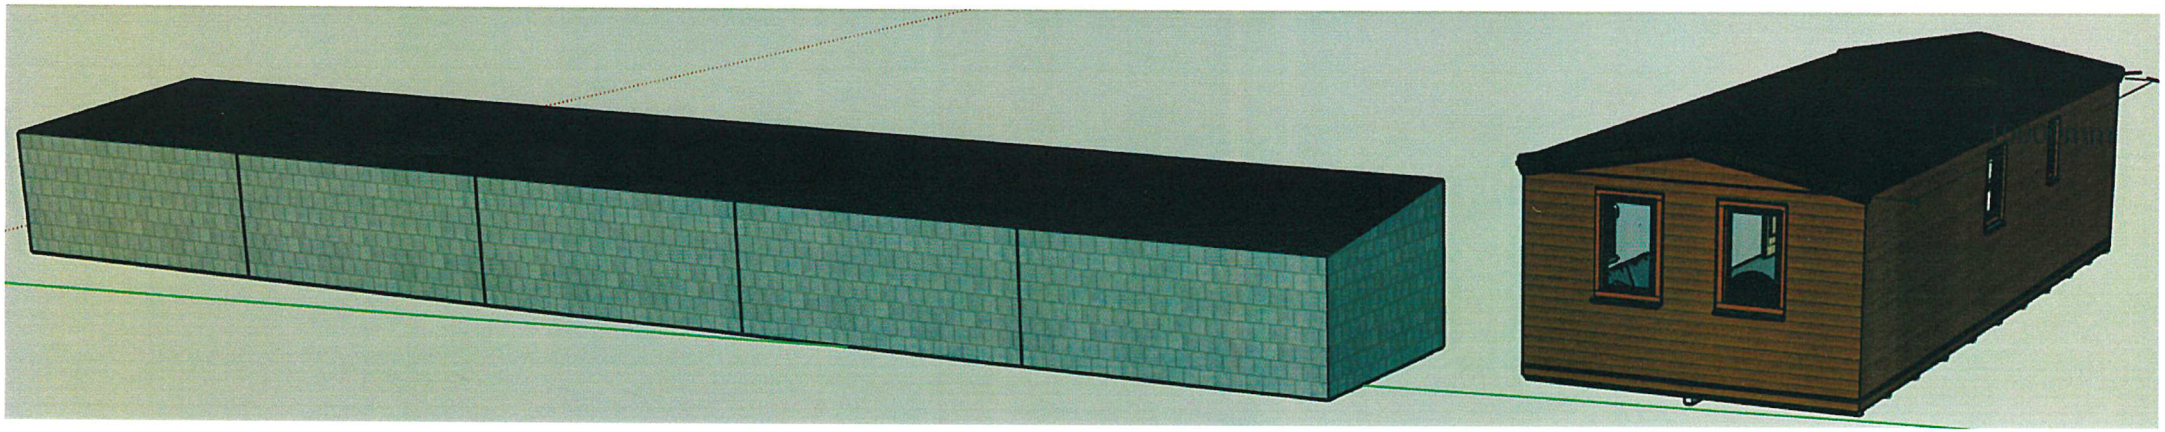

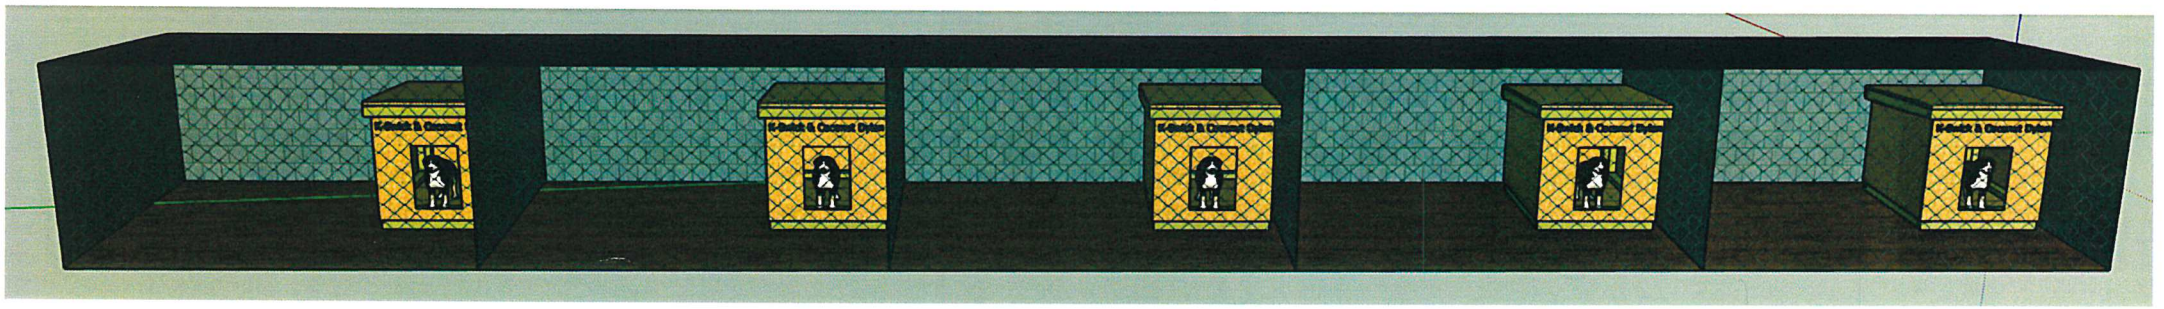

3746mm

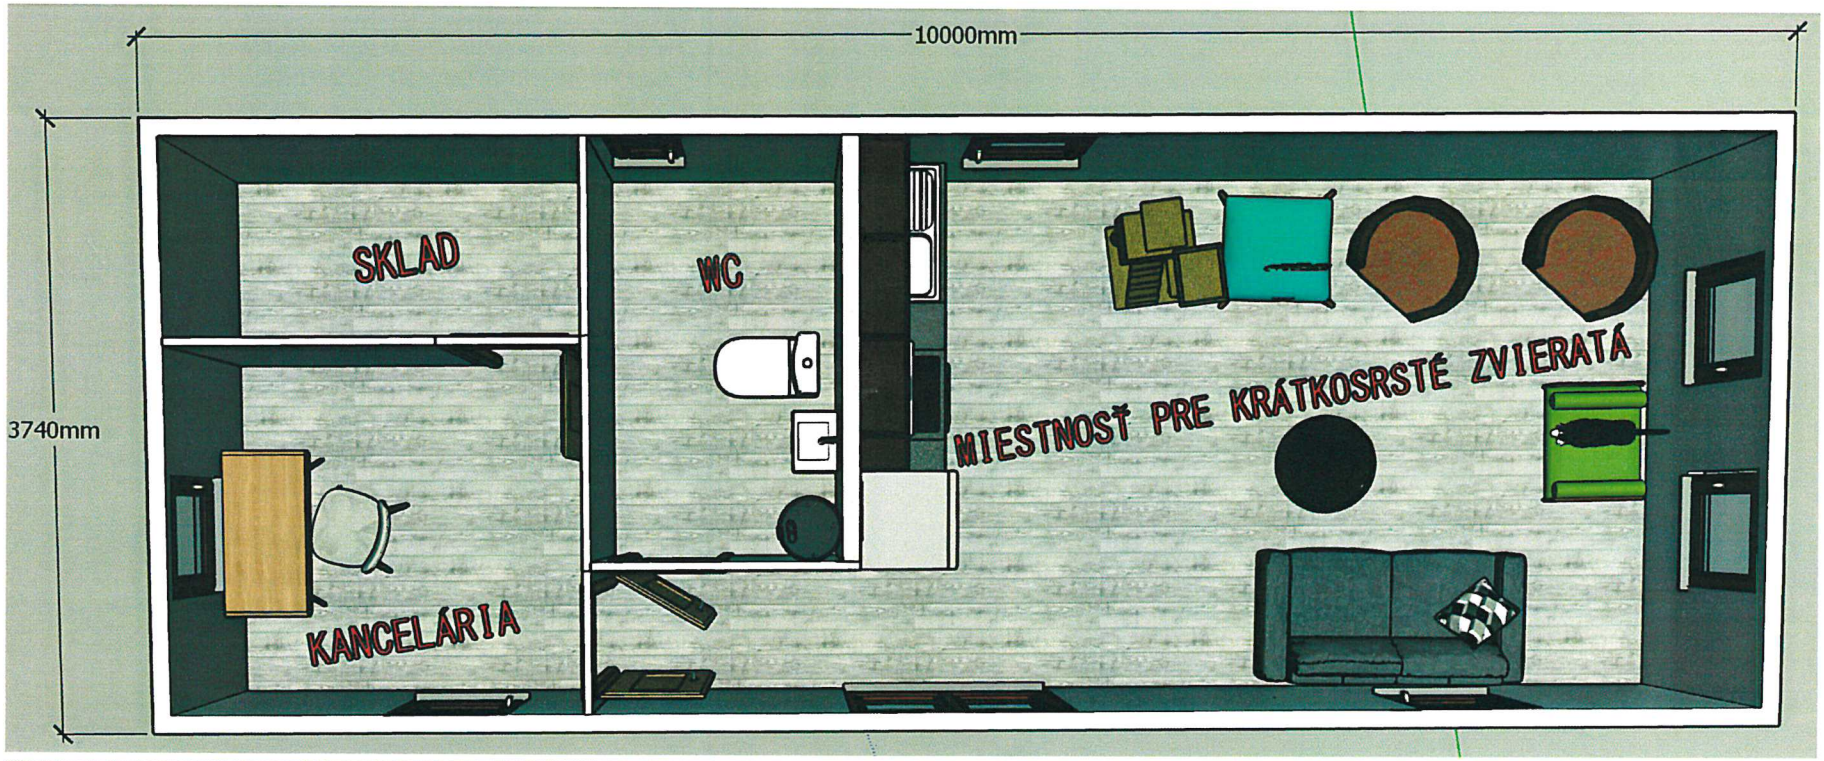
10000mm
3740mm
SKLAD
WC
KANCELÁRIA
MIESTNOSŤ PRE KRÁTKOSRSTÉ ZVIERATÁ

10000mm
3740mm
WC
MIESTNOSŤ PRE KRÁTKOSRSTÉ

14872
15490/1
Lepenkáreň
14915/1
14915/3
7884
14919
14915/2
14920
Lepenkáreň