



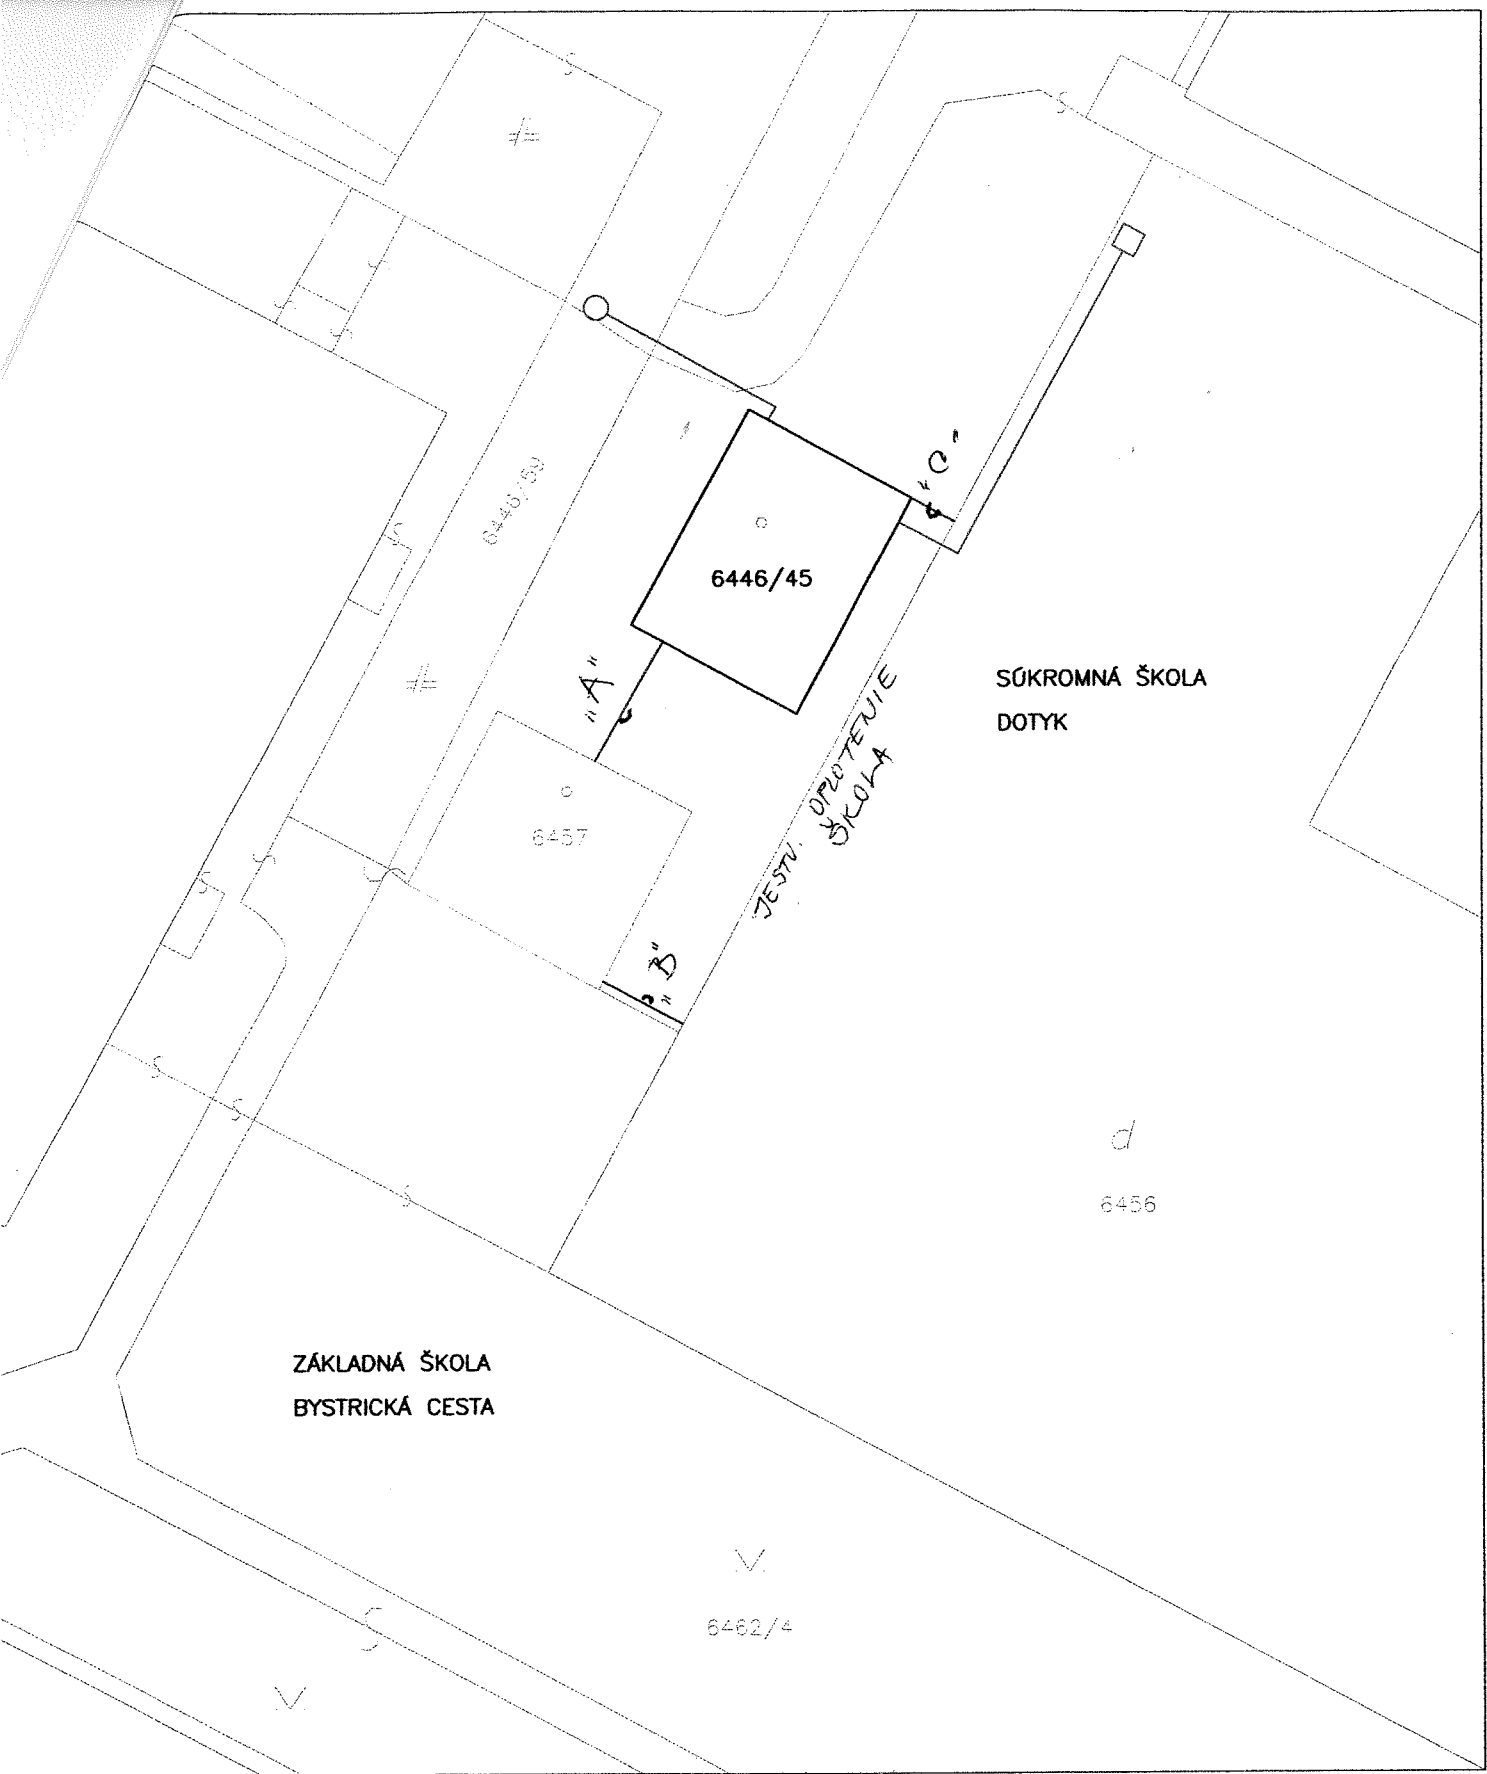

LEGENDA:

-  Garáž č.p.6446/45 Miroslav Bomba, Bystrická 6/9 Ružomberok
-  Plechový plot
-  Pitná voda
-  Kanalizácia

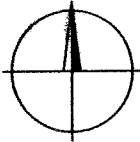

Výškový systém : Balt p.v.
Súradnicový systém : JTSK

M = 1:250