



A. Materiál:

Bod rokovania	Informatívna správa o stave prípravy rozšírenia mestského cintorína a výstavbe kolumbária
Na prerokovanie MsZ dňa	06.11.2019
Predložené členom MsZ dňa	30.10.2019
Predkladateľ	Ing. Ján Bednárík – 2. zástupca primátora mesta
Spravodajca	Ing. Ján Bednárík – 2. zástupca primátora mesta
Na základe	Plnenia investičného programu pre rok 2019
Prizvaný	-
Stanovisko MsR	MsR odporúča zobrať na vedomie informatívnu správu o stave prípravy rozšírenia mestského cintorína a výstavby kolumbária Hlasovanie: 6-0-0
Zoznam príloh	-

B. Návrh na uznesenie:

Mestské zastupiteľstvo v Ružomberku:

I. berie na vedomie

informatívnu správu o stave prípravy rozšírenia mestského cintorína a výstavby kolumbária

C. Dôvodová správa

Na podklade prijatého investičného plánu mesta pre rok 2019 predkladám informatívnu správu o stave prípravy rozšírenia mestského cintorína a výstavby kolumbária. Pracovná skupina v zložení podľa prílohy tejto správy sa stretávala od marca kde sa riešil problém s rozšírením hrobových miest. Geológia územia kde sa teraz pochováva je charakteru lá mavého kameňa s prechodom až do rastlej skaly. Výkop hrobu je možné realizovať len za pomoci hydraulického zbíjacieho kladiva. Veľa krát sa stalo, že rodina pozostalého si sama doviezla zeminu na zasypanie truhly, lebo pôvodná výkopová zemina bola z väčšej časti len polámaný kameň spolu s hrubou frakciou zeminy. Preto pracovná skupina na riešenie uvedeného stavu zvolila dve cesty. Jedna cesta bola, aby sa cintorín mohol rozšíriť v časti k nehnuteľnostiam, kde bolo potrebné dostať súhlasné stanovisko od hlavného hygienika, ktorý jasne povie pokiaľ je pohrebisko na ktorom by sa mohlo pochovávať. Po niekoľkých mesiacoch urokovania, aby sa k tejto veci vyjadril úrad, mesto dostalo kladné stanovisko - tvorí prílohu tejto správy. Po právnej analýze doručeného rozhodnutia pracovná skupina rozhodla, aby UHA zaradil do doplnku zmeny územného plánu rozšírenie pohrebiska po ploty majiteľov záhrad, kde by malo byť realizované kolumbárium. Jeho návrh je uvedený v prílohe. Druhá cesta bola v príprave územia na hrobové miesta iným spôsobom ako je tradičný z dôvodu geológie. Členovia pracovnej skupiny navrhli iný spôsob hrobových miest, ktorý sa praktizuje na Orave. Ide o vykopenú hrobovú jamu do ktorej sa dajú prefabrikáty ktoré pripomínajú hrobku spolu so zákrytovou platňou.

Hrobka býva dvoj až troj generačná podľa hĺbky vykopanej jamy. Ak sa pripraví územie pre ročný počet hrobových miest, ktorých býva cca 100, môžeme mať pripravenú novú architektúru



hrobových miest spolu s vyriešeným územím pohrebiska. Spôsob prípravy územia a jeho architektúry bude prezentovaný priamo na rokovaní MsZ.
Predpokladaný termín realizácie by mal byť rok 2020.

D. Dopad na rozpočet

Pre rok 2020 je navrhnutá čiastka 100.000,-€.



Mesto Ružomberok

MESTSKÉ ZASTUPITEĽSTVO V RUŽOMBERKU





Mesto Ružomberok

MESTSKÉ ZASTUPITEĽSTVO V RUŽOMBERKU





ÚRAD VEREJNÉHO ZDRAVOTNÍCTVA SLOVENSKEJ REPUBLIKY

Trnavská cesta 52
P.O.BOX 45
826 45 Bratislava



Mestský úrad Ružomberok
Oddelenie právnych služieb
Nám. A. Hlinku 1
034 01 Ružomberok

e-mail: jetkova@ruzomberok.sk

Vaša značka/zo dňa
e-mail / 10.6.2019

Naša značka
OIIŽP-5142/19

Vyhavuje
Mgr. Jajcaj

Bratislava
8. 7. 2019

Vec

Mestský cintorín Ružomberok - odpoveď

Dňa 10. 6. 2019 ste Úrad verejného zdravotníctva SR požiadali o vyjadrenie k problematike ochranného pásma pohrebiska v súvislosti s vytvorením nových hrobových miest na mestskom cintoríne v Ružomberku. Nové hrobové miesta by v zmysle Vášho podania mali byť vytvorené v časti, v ktorej sa v súčasnosti nachádza zóna s ochrannou zeleňou.

Na základe Vašej žiadosti zaujíma Úrad verejného zdravotníctva SR nasledovné stanovisko:

Problematika ochranného pásma pohrebiska je upravená ustanovením § 15 ods. 7 zákona č. 131/2010 Z. z. o pohrebníctve, v zmysle ktorého ochranné pásmo pohrebiska je 50 m od hranice pozemku pohrebiska. V zmysle citovaného ustanovenia zákona v ochrannom pásme nie je možné povoľovať ani umiestňovať budovy okrem budov, ktoré poskytujú služby súvisiace s pohrebníctvom.

Z vyššie uvedeného vyplýva, že zákon č. 131/2010 Z. z. reguluje umiestňovanie budov na území ochranného pásma pohrebiska, pričom neobmedzuje zriaďovanie nových hrobových miest na pozemku pohrebiska, a to ani v prípade, ak by tieto mali byť situované vo vzdialenosti menšej ako 50 metrov od existujúcich stavieb. Stotožňujeme sa preto s Vaším názorom, že zriaďovanie nových hrobových miest na pozemku existujúceho pohrebiska nie je dôvodné považovať za rozširovanie pohrebiska a zastávame názor, že platné ustanovenia zákona č. 131/2010 Z. z. o pohrebníctve definujúce ochranné pásmo pohrebiska nie sú prekážkou pre zriadenie ďalších hrobových miest, pokiaľ tieto budú umiestnené na pozemku, ktorý je súčasťou pohrebiska.

Pre Vašu informáciu zároveň uvádzame, že v súčasnosti prebieha legislatívny proces k návrhu novely predmetného zákona, ktorý navrhuje kompetenciu obce ustanoviť po zvážení lokálnych podmienok a so zreteľom na pietny charakter pohrebiska šírku ochranného pásma

IČO: 00607 223
DIČ: 2020878090

Tel.: 00421 2 49 28 43 75
Fax: 00421 2 44 37 26 41

e-mail: ohzp@uvzsr.sk
internet: www.uvzsr.sk






Mesto Ružomberok

MESTSKÉ ZASTUPITEĽSTVO V RUŽOMBERKU



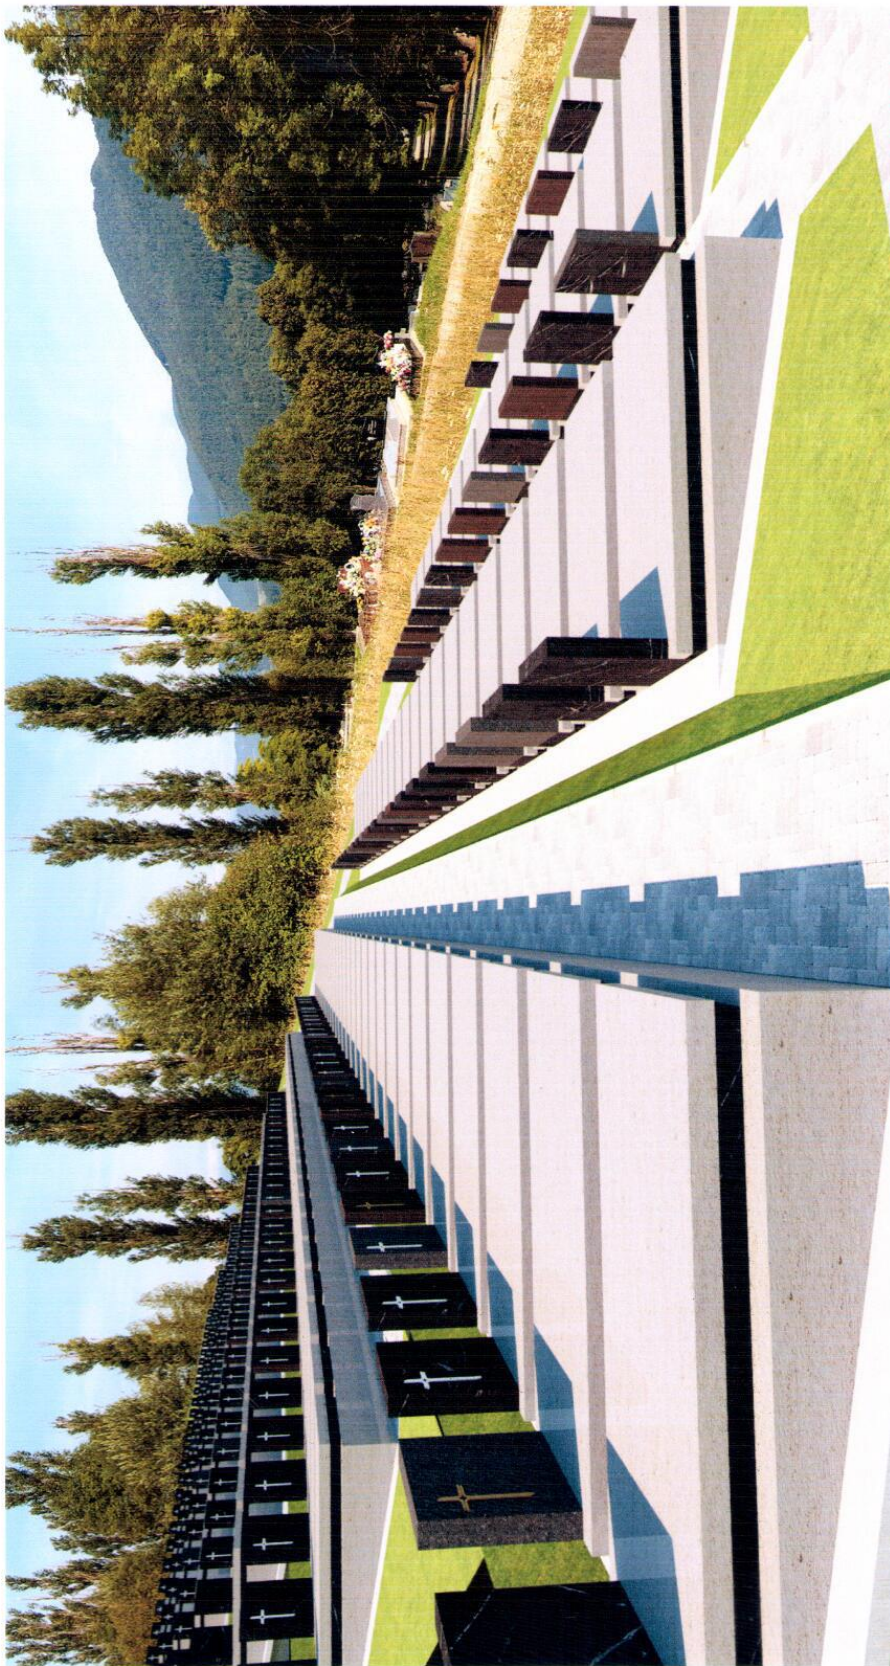

Alternativa A - optimálna bilancia

	Autor: Ing. arch. Dávid Goč Ing. arch. Marián Goč	ARCHITEKTONICKÝ ATELIÉR <i>Gam</i> Nám. A. Hlinku 27, Ružomberok http://www.gam.ruzom.sk
	Investor: Mesto Ružomberok	
Rozšírenie hrobových miest Mestský cintorín Ružomberok		
Stupeň: Štúdia	08-2019	
Obsah: Navrh alt A - Pohľad	Výkres:	06



Kolumbárrium alt A	
Autor:	Ing. arch. Dávid Goč
Ing. arch. Marián Goč	
Investor:	Mesto Ružomberok
Rozšírenie hrobových miest	
Mestský cintorín Ružomberok	
Stupeň:	Štúdia
Obdobie:	1:250 08-2019
Obsah:	Kolumbárrium A
Výkres:	13

Kapacity kolumbária

1. etapa	720 urnových schránok
40 blokov kolumbária	
2. etapa	1080 urnových schránok
60 blokov kolumbária	

Legenda

A	Pergola - vstup do areálu Kolumbária
B	Block kolumbária s 18 limitovanými schránkami - 2780x500x1930
C	Železobetónový podstavec obojstranný kamenným obkladom
D1	urnové schránky - betónové prefabrikáty s celosklenými dverkami
D2	predsunutý kamenný sokel pre uchytenie sviečok a kvetov
	Rozptyľová lišta - priestor určený pre vysádzanie popola
	Hlavný spojovací chodník - betónová dlažba
	Chodník medzi blokmi kolumbária - betónová dlažba drobnej štruktúry



Kolumbárium alt A

Atelier: Ing. arch. David Goc Ing. arch. Marian Goc Investor: Mesto Ružomberok	 ARCHITECTONICKÝ ATELIER GAM Nám. A. Hlinku 27, Ružomberok http://www.gam.ruz.sk
Rozšírenie hrobových miest Mestský cintorín Ružomberok	
Stupeň: Štúdia	08-2019
Obsah: Kolumbárium Pohľad	Výkres: 14



Zápis z porady

Riešenie pochovávaní na mestskom cintoríne a jeho rozšírenie

JB

12.09.2019

Dátum

Prítomní na porade

prítomní	cc	Meno	prítomní	cc	Meno	prítomní	cc	Meno
----------	----	------	----------	----	------	----------	----	------

P	PS	Pavol Šrankota	P	JB	Ján Bednárík	N	ML	Martina Letková
P	JJ	Jozef Jurčo	P	VR	Vendelín Ružička	P	ZJ	Zuzka Jašková
N	PJ	Pavol Jeleník	P	VT	Vladimír Trnovský	P	M	Moravčíková
P	SK	Slavomír Klačko	P	MS	Milan Šlávka	P	KS	Katarína Šimanská

Kto	Činnosť	Poznámka	Do kedy	Stav
SK	Preveriť legislatívu existujúcu a pripravovanú. (pripravuje a zmena v ochranných pásmach)		3.4.2019	splnená
PS	Predložiť hranice pohrebiska + geodetické zameranie ak je pre toto stanovené - Oddelenie právne		17.4.2019	trvá
JJ	Fyzicky preverenie miesta kde sa má rozšíriť cintorín v zmysle UP – budúce stretnutie		3.4.2019	splnené
JB	Zaradiť do INV plánu mesta zemné práce spojené s prípravou územia na pochovávanie - od Fullovej hrobky nahor + pripraviť rozpočet	JH	Apríl - máj	splnené
JJ	Predložiť projekt „ Revitalizácia cintorína od p.Goča - oprášiť – ak je v el. podobe – poslať ho všetkým zúčastneným		3.4.2019	trvá
ML	Preveriť z pohľadu práva a archívnych vecí ako to bolo s cintorínom – nájsť všetky povolené dokumenty, prípadne iné veci ktoré hovoria o cintoríne (dom smútku sa staval cca 1974) + nájsť právny spôsob na rozšírenia cintorína do šírky - nie až po plot – spresní JJ		17.4.2019	Zatiaľ irelevantné
VR	Preveriť možnosť odstránenia starých Topoľov s náhradnou architektúrou – Michal Matis + projektant		17.4.2019	trvá



JB	Pripraviť projekt na pochovávanie systémom pripravených hrobových miest cca 150 miest – police (cenu za prefabrikát + cenu výslednú) pre zosnulú rodinu spolupracovať na tom spolu s investičným + JJ,PS	SK,PJ	17.4.2019	trvá
JB	Rokovať na dopracovaní projektu rozšírenia cintorínu s projektantom p. Gočom	JJ	17.4.2019	splnené
	STRETNUTIE SA USKUTOČNILO 22.5.2019 NA CINTORÍNE A NA TS			
ZJ	Zabezpečiť polohopis výškopis + domeranie chodníka + posledné hroby – poslať p. Gočovi		31.5.2019	splnené
ML	Osloviť zo strany mesta ministerstvo – hranice pohrebiska - výklad		31.5.2019	splnené
GOČ	Vypracovať štúdiu - vizuál pochovávania v lokalite – vyšná časť + skontaktovať sa s p. Poveč,		11.6.2019	splnené
GOČ	Kolumbárium – vypracovať štúdiu + systém v spodnej časti cintorína.		11.6.2019	splnené
ZJ	Poslať cenovú ponuku p. Goč, + názov akcie + cena I hrobu a II hrobu - Poveč	p.Goč	11.6.2019	splnené
	BUDÚCE STRETNUTIE JE 12.9.2019 O 8³⁰ NA MU V KANCELÁRII II.....			
PS	Upraviť územný plán podľa vyjadrenie RUVZ		2019 - 2020	
JB	Pripraviť informačnú správu najbližšieho do MsZ		6.11.2019	
JB	Stretnutie s ARD systémom spolu s prevádzkarkou cintorína a mestom – riešiť grafický informačný systém		december	
JH	Zabezpečiť zobrazovací systém pre domy smútku + dať do INV pre rok 2020		2020	
JB	Naplánovať 2 pracovné cesty		2020	