


POZNÁMKA :

- * STAVBA JE NAVRHOVANÁ AKO NOVOSTAVBA V CELOM ROZSAHU
- * STAVBA JE NAVRHOVANÁ AKO MUROVANÝ OBJEKT, PREKRYTÝ STRECHOU Z OCELOVÝCH VAZNÍKOV, DREVENÝCH LEPENÝCH VAZNÍKOV A BETÓNOVEJ DOSKY
- * V STAVBE JE UMIESTNENÁ STROJOVNÁ BAZÉNOVEJ TECHNOLOGIE
- * KRYTINA NA STAVBE - KALZIP 0,9mm



POHLAD JUHO ZAPADNÝ

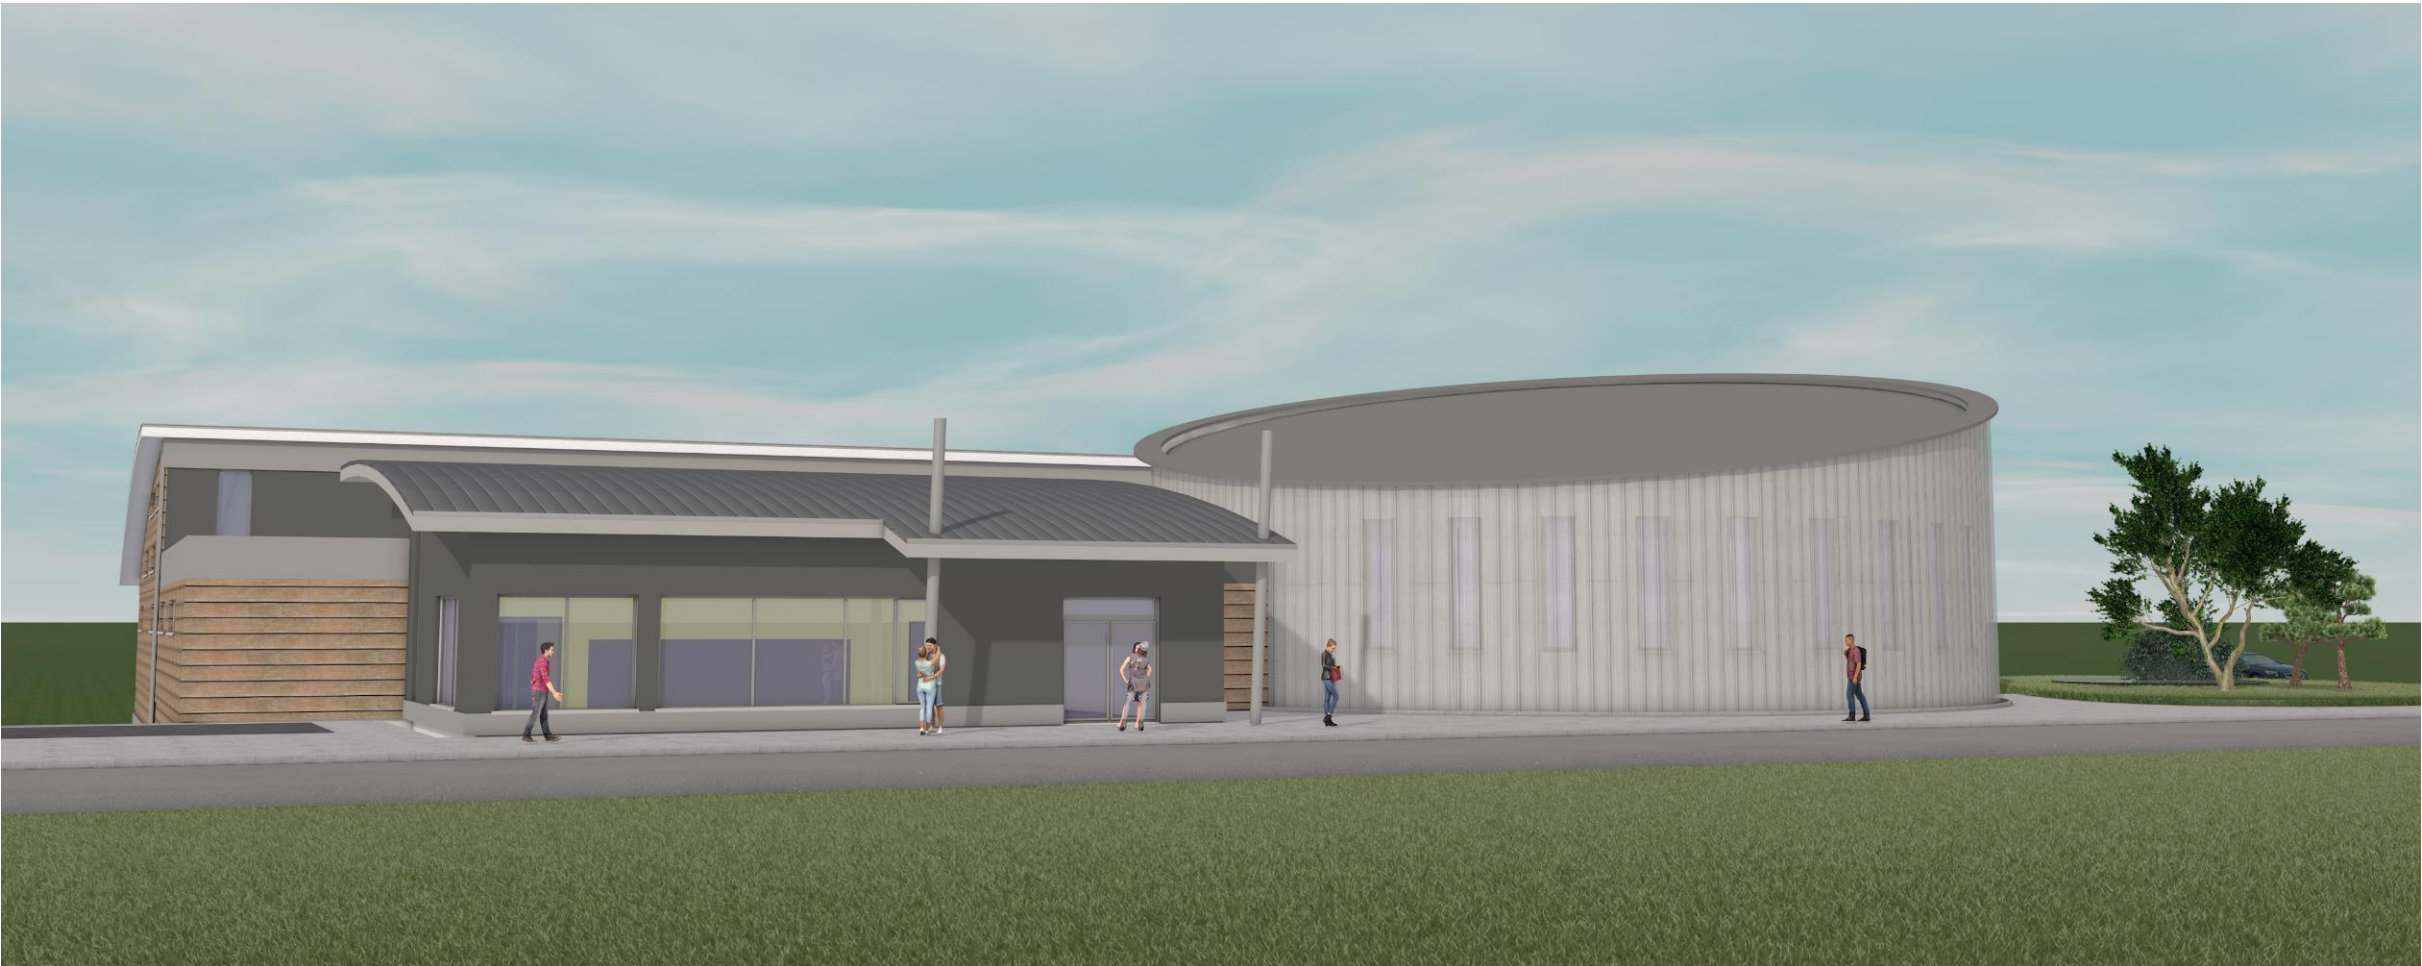

POHLAD ZAPADNÝ



POHLAD JUHOVÝCHODNÝ


LEGENDA MATERIÁLOV :

- 1A * FASÁDA ZATEPLENÁ SYSTÉMOM BAUMIT FARBA-1 - HR. 160 mm
 - * FARBA SEDAEIS 3195
 - * FARBA SEDALIFE 0866
 - * FARBA TMAVÁ....STYLE 3271
 - * FARBA TMAVÁ....LIFE 0883
- * FARBA SVETLÁ....CULTURE 3263
- * FARBA SVETLÁ....LIFE 0885
- 1B * FASÁDA ZATEPLENÁ HR. 100mm - ODVETRANÁ FASÁDA
 - * FUNDERMAX - OBKLAD WOODGRAIN DECORS 0125
- 1C * FASÁDA ZATEPLENÁ HR. 150mm - FASÁDNE PANEĽY
 - * FASÁDNE PANEĽY TRIMO - TRIMOTERM FTV 1200
- 2 * PODSTREŠNÝ ZČAB, DAŽDOVÝ ZVOD - FARBA-SIVÁ
- 3 * OKNÁ, DVERE PLASTOVÉ - ŠEDÁ FÓLIA
- 4 * KERAMICKÝ OBKLAD - GRES SIVÝ ŠTRUKTUROVANÝ 300/300
- 5 * ĽAHKÁ HLINÍKOVÁ KRYTINA KALZIP 0,9mm - FARBA SIVÁ
- 6 * OCELOVÁ RÓRA ZIARIVOPOZINKOVANÁ DN200
- 7 * PRESKLENÉ STENY RAYENERS ŠEDÉ
- 8 * MARKÍZA - PRESTREŠENIE ZADNEHO VSTUPU
- 9 * OCELOVÝ STREŠNÝ REBRÍK
- 10 * KODÍN SCHIEDEL ICS 25 DN350
- 11 * VONKAJSIE OCELOVÉ POZINKOVANÉ ZÁBRADLIE
- 12 * OPLECHOVANIE - HLINÍKOVÁ KRYTINA KALZIP 0,9mm - FARBA SIVÁ
- 13 * PRESADENÁ FASÁDA KALZIP - PERFOROVANÁ A ŠEDÁ

POHLADY M 1:150

INVESTOR :
MESTO RUŽOMBEROK
NÁM.A.HLINKU 1, 034 01 RUŽOMBEROK


±0,00=488,10

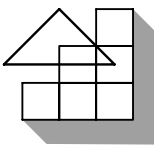

ING.ARCH. JÁN KATUŠČÁK

autorizovaný architekt

LICENCIA : 0322 AA

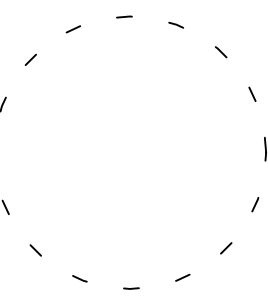	SIDLO PROJEKCIE : M.NEŠPORA č.39, 080 01 PREŠOV, tel.mail +421903 906 590, katuscak@stonline.sk		
	INVESTOR:	MESTO RUŽOMBEROK , NÁM.A.HLINKU 1 034 01 RUŽOMBEROK	STUPEŇ : ARCHITEKTONICKÁ ŠTÚDIA
	STAVBA:	MESTSKÁ PLAVÁREŇ V RUŽOMBERKU	Č. ZAKÁZKY :
	AUTOR PROJEKTU: ING.ARCH.J.KATUŠČÁK	SO č.01 - PLAVÁREŇ	FORMÁT: 10x A4
ZODPOVEDNÝ PROJEKTANT: ING.ARCH.J.KATUŠČÁK	ČASŤ PROJEKTU: 1E1.1 ARCHITEKTONICKO - STAVEBNÉ RIEŠENIE	DÁTUM: 12.2019	MIERKA:
VYPRACOVAL: ING.M.MIČO	NÁZOV VÝKRESU: POHLADY	ČÍSLO VÝKRESU:	05