



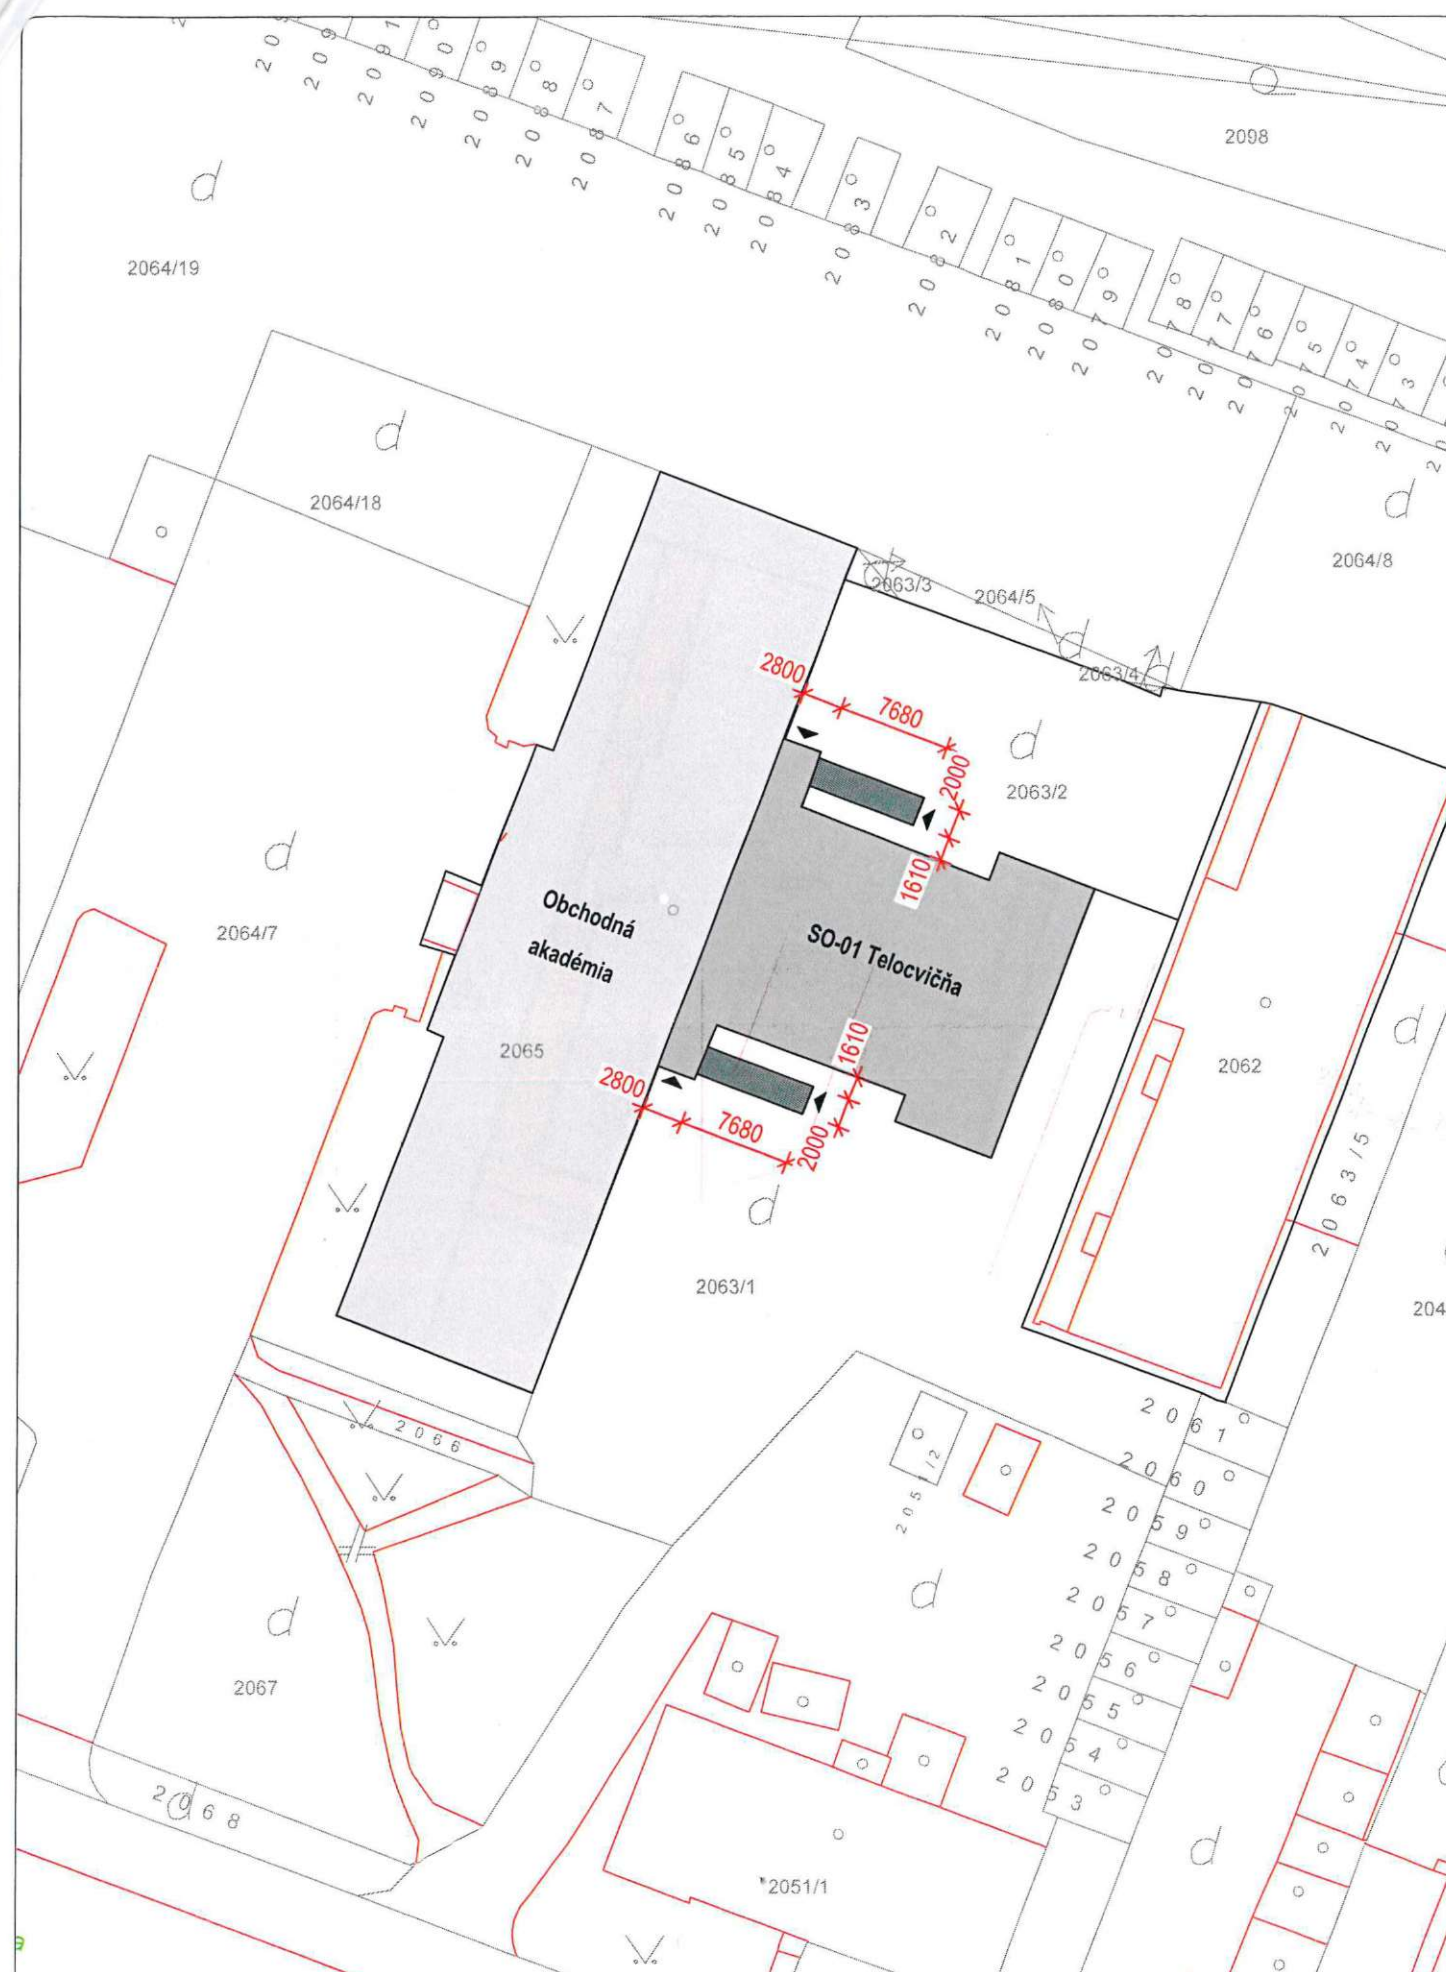

Vytyčovací situácia
M 1:500

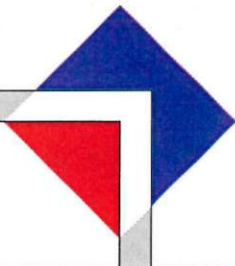

Situácia - širšie vzťahy
M 1:2000

AKM		architektonická kancelária autorizovaný architekt dipl.ing.arch.Igor Maťaťa			
Dončova ulica č.d. 27, 034 01 Ružomberok, Slovenská republika www.arch-matata.sk mob. .					
Stupeň PD	Projekt pre realizáciu stavby			Zákaz. číslo	16-05-132
Názov stavby	Rekonštrukcia, stavebné úpravy a zateplenie telocvične Obchodná akadémia, Scota Viatora 4, Ružomberok			Dátum	12/2019
Stavebný objekt	S.O. 01 - Telocvičňa			Sada	
Obsah výkresu	Situácia - rev.12/2019			Mierka	1:1000
				Profesia	ARCH.
				Výkres	C.
HIP	Ing.arch. Igor MAŤAŤA autorizovaný architekt				
Vypracoval	Ing. Michal RADIČ				
	Marieta MAŤAŤOVÁ				
Investor	Obchodná akadémia, Scota Viatora 4, Ružombeork				
Miesto stavby	Okres	Obec	Kataster		
	Ružomberok	Ružomberok	Ružomberok		

Dokumentácia je duševným vlastníctvom AKM - architektonická kancelária - ing.arch. Igor Maťaťa. Obsah tejto dokumentácie je podľa Zákona č.618/2003 z.z. chránený autorským zákonom a nesmie byť bez písomného súhlasu autora použitý treťou osobou.