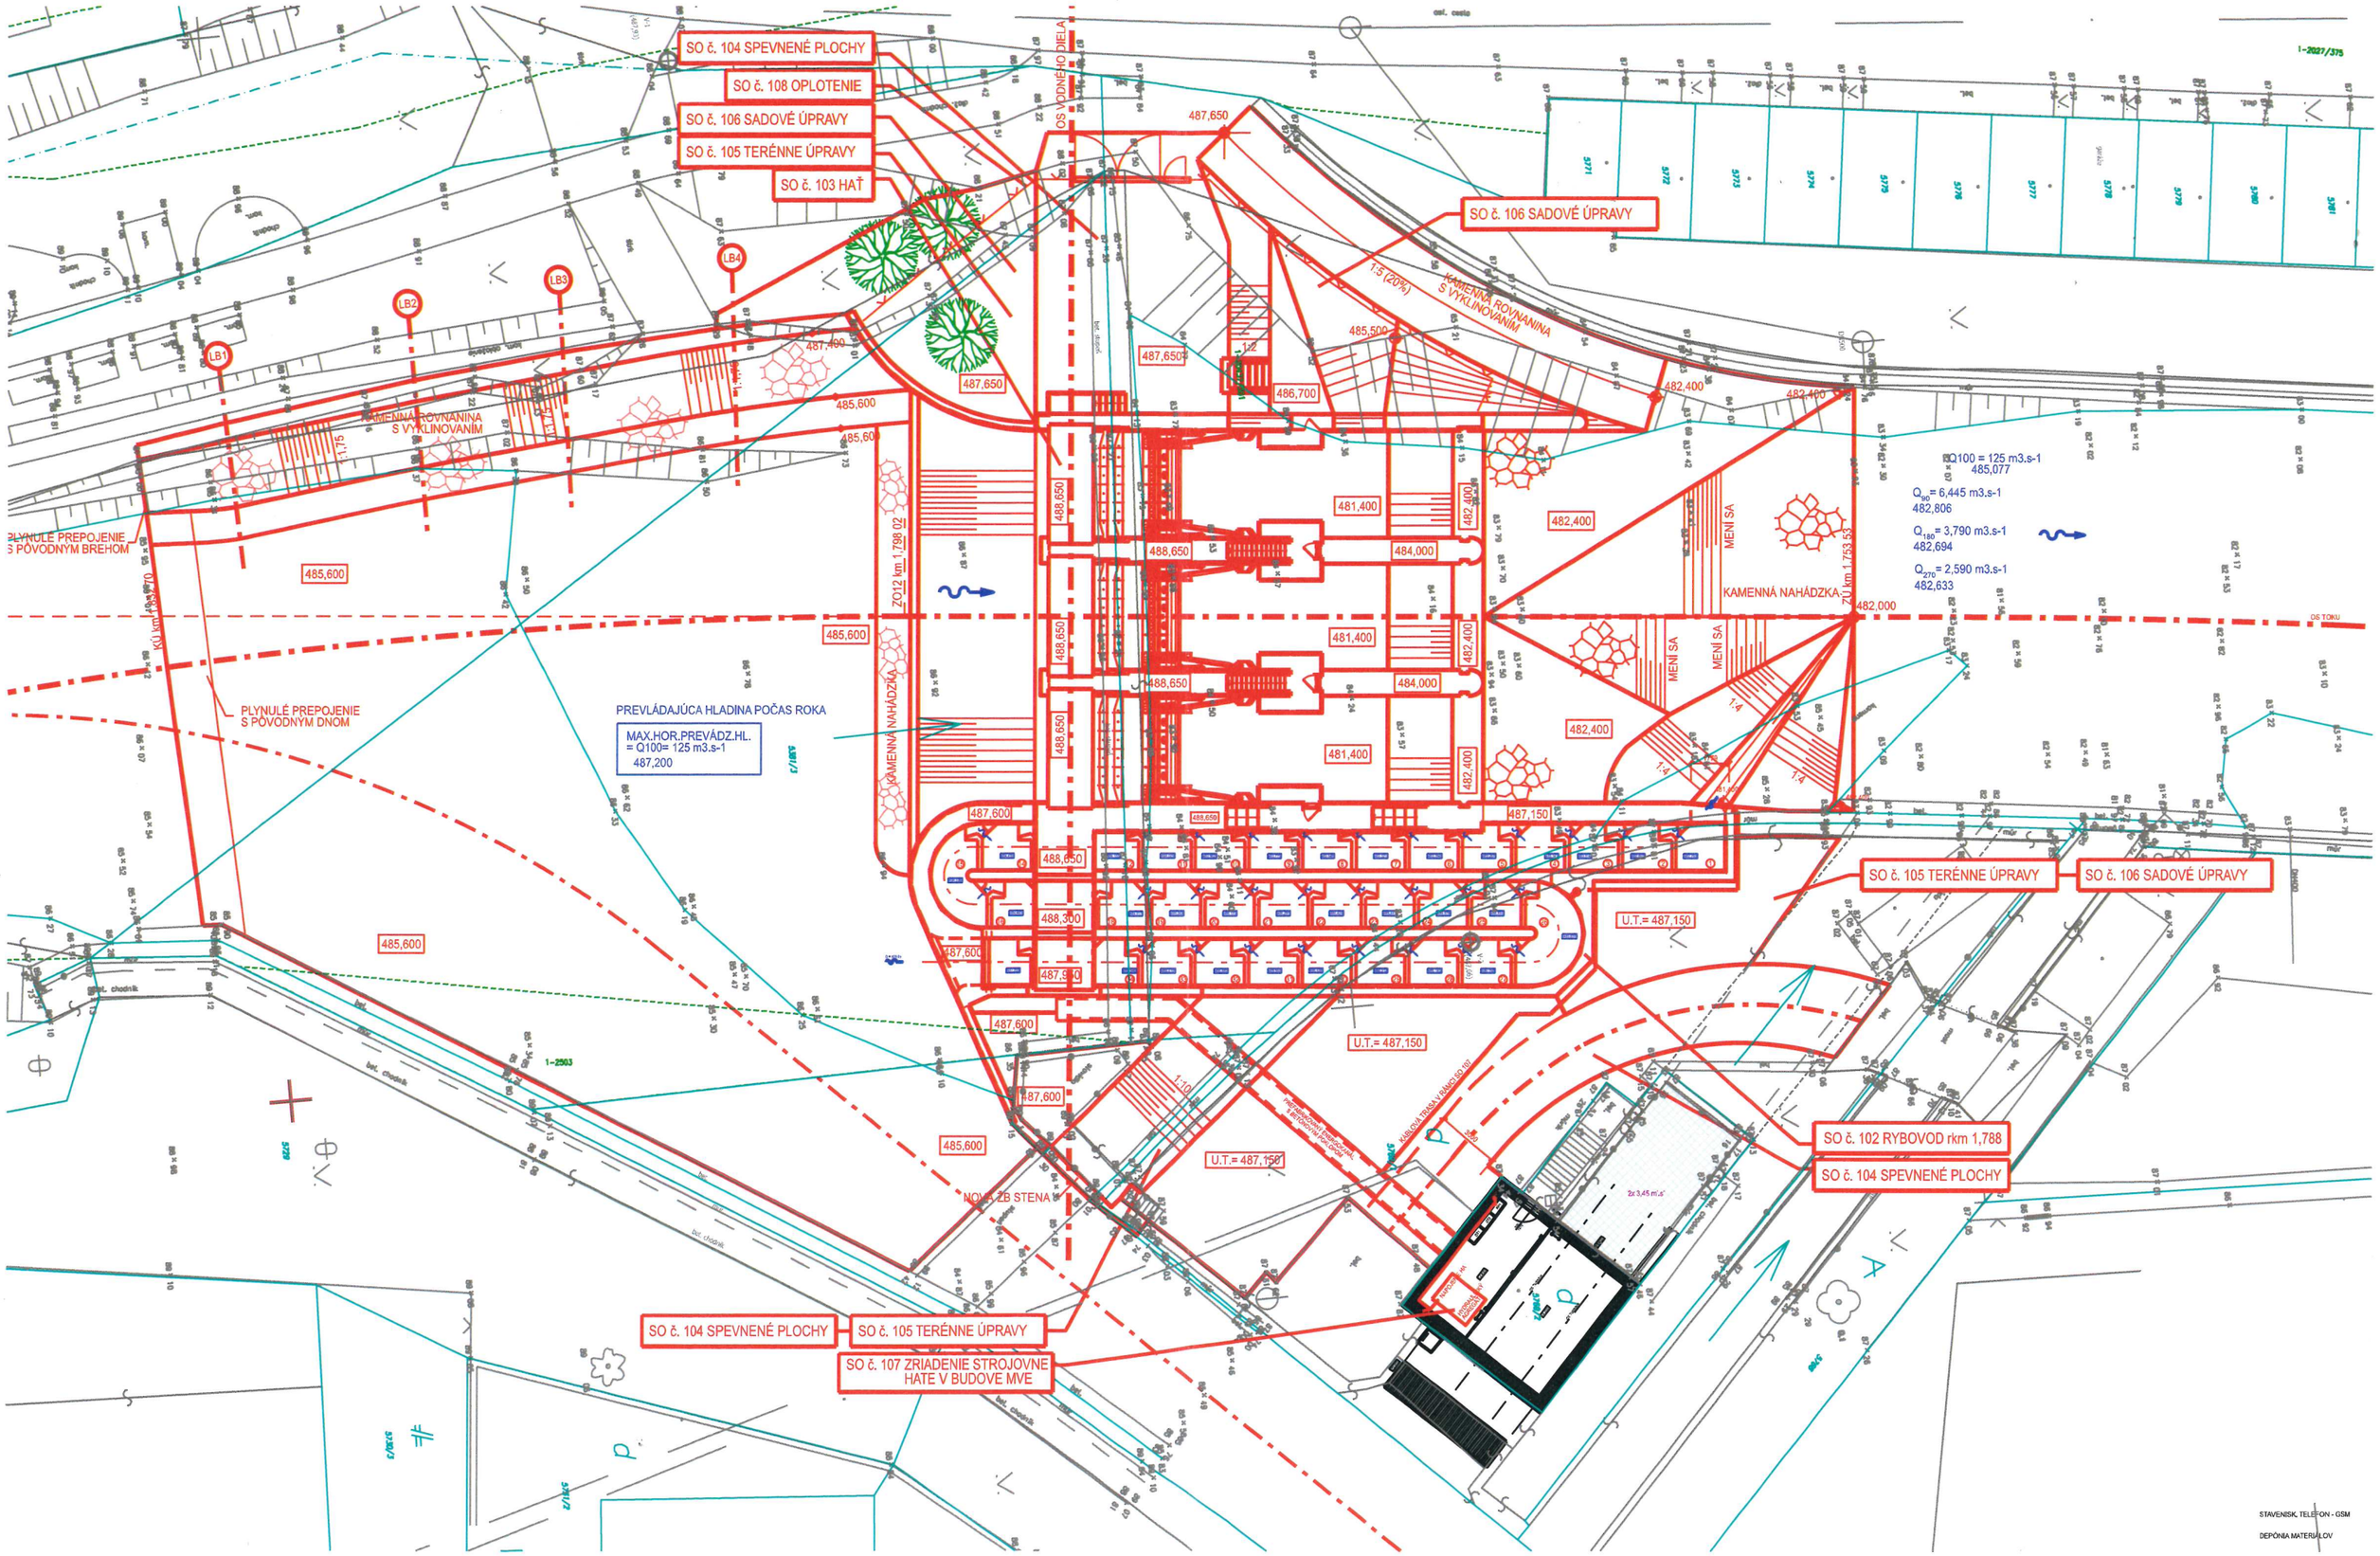
SO č. 104 SPEVNENÉ PLOCHY
SO č. 108 OPLOTENIE
SO č. 106 SADOVÉ ÚPRAVY
SO č. 105 TERÉNNE ÚPRAVY
SO č. 103 HAŤ
SO č. 106 SADOVÉ ÚPRAVY
KAMENNÁ ROVNANINA S VYKLINOVANIM
PLYNULÉ PREPOJENIE S PÔVODNÝM BREHOM
PLYNULÉ PREPOJENIE S PÔVODNÝM DNOM
PREVLÁDAJÚCA HLADINA POČAS ROKA
MAX.HOR.PREVÁDZ.HL. = Q100= 125 m3.s-1
487,200
KAMENNÁ NAHÁDZKA
MENÍ SA
Q100 = 125 m3.s-1
485,077
Q50 = 6,445 m3.s-1
482,806
Q180 = 3,790 m3.s-1
482,694
Q270 = 2,590 m3.s-1
482,633
U.T.= 487,150
SO č. 105 TERÉNNE ÚPRAVY
SO č. 106 SADOVÉ ÚPRAVY
SO č. 102 RYBOVOD rkm 1,788
SO č. 104 SPEVNENÉ PLOCHY
NOVÁ ŽB STENA
SO č. 104 SPEVNENÉ PLOCHY
SO č. 105 TERÉNNE ÚPRAVY
SO č. 107 ZRIADENIE STROJOVNE HATE V BUDOVE MVE
STAVENISKO, TELEFÓN - GSM
DEPÓNIA MATERIÁLOV