



F O L K L Ó R N Y S Ú B O R L I P T O V
M . M a d a č o v a 1 , 0 3 4 0 1 R u ž o m b e r o k

MESTSKÝ ÚRAD V RUŽOMBERKU	
Dátum 21 10 2021	
Číslo záznamu: 22766/2021	Číslo spisu: 4846/2021
Prílohy: 1	Vybavuje: 182

Mesto Ružomberok

Nám. A.Hlinku 1

034 01 Ružomberok

V Ružomberku dňa 19.10.2021

Vec: Žiadosť o obnovenie nájmu

Dňa 19.2.2014 Mestské zastupiteľstvo schválilo pre naše združenie nájom časti nebytových priestorov v Dome služieb, súp.č. 5466 na ul. M. Madačova 3. o ploche 243,1 m³ (priestory 1,2,3,9,10,14,15,16,17,18) na 1. poschodí za cenu 3,- €/m²/rok na dobu neurčitú.

Od 1.9.2016, so súhlasom nášho OZ FS Liptov, využívala uvedené priestory Základná umelecká škola M.Madačova 1, v zriaďovateľskej pôsobnosti Mesta Ružomberok a vyplácanie nájmu za uvedený priestor bolo prerušené s tým, že záväzky za spotrebu energií prevzalo Mesto Ružomberok.

Rozhodnutím Ministerstva školstva, vedy, výskumu a športu SR zo dňa 25.8.2021 pod číslom 2021/14635:6-A2101 uvedenú Základnú umeleckú školu prevzalo do zriaďovateľskej pôsobnosti naše OZ FS Liptov. Z uvedeného dôvodu žiadame o obnovenie vyššie uvedeného nájmu s nasledovnými úpravami:

1. Priestory 19 a 20 s výmerom 13,35 m² tvoria chodbu, ktorá je využívaná OZ FS Liptov a je potrebné ju pridať k nájmu.
2. Priestory 1,2,3 s výmerom 91 m² využívala SNS, respektíve sociálne služby a je potrebné ich z nájmu vyčleniť, alebo zabezpečiť uvedený priestor pre OZ FS Liptov.

Na základe uvedených skutočností ž i a d a m e o obnovenie nájmu vo vyššie uvedenej budove na priestory 9, 10, 14, 15, 16, 17, 18, 19, 20 o celkovej výmere **165,45 m²**, alebo ak je to možné, aj s priestormi 1, 2, 3 o výmere 91 m², s výmerou celkom **256,45 m²**.

S úctou

Mgr. Igor Littva

Prílohy:

Kópia Oznámenia o schválení nájmu z 19.2.2014.


Kópia plánu s vyznačenými m².

Kópia rozhodnutia MŠ VVŠ SR o zmene zriaďovateľa ZUŠ.

PRIESTOR
SCHVALENY
19.2.2014 PRE
FS LIPTOV
A UŽIVANÝ
FS LIPTOV

CHODBY
UŽIVANÉ
FS LIPTOV
JE POTREBUJE
PRIDAŤ K NÁJMU

PRIESTOR
SCHVALENY PRE
FS LIPTOV
19.2.2014 ALE
FS LIPTOV
NEPOSKYTNUTÝ

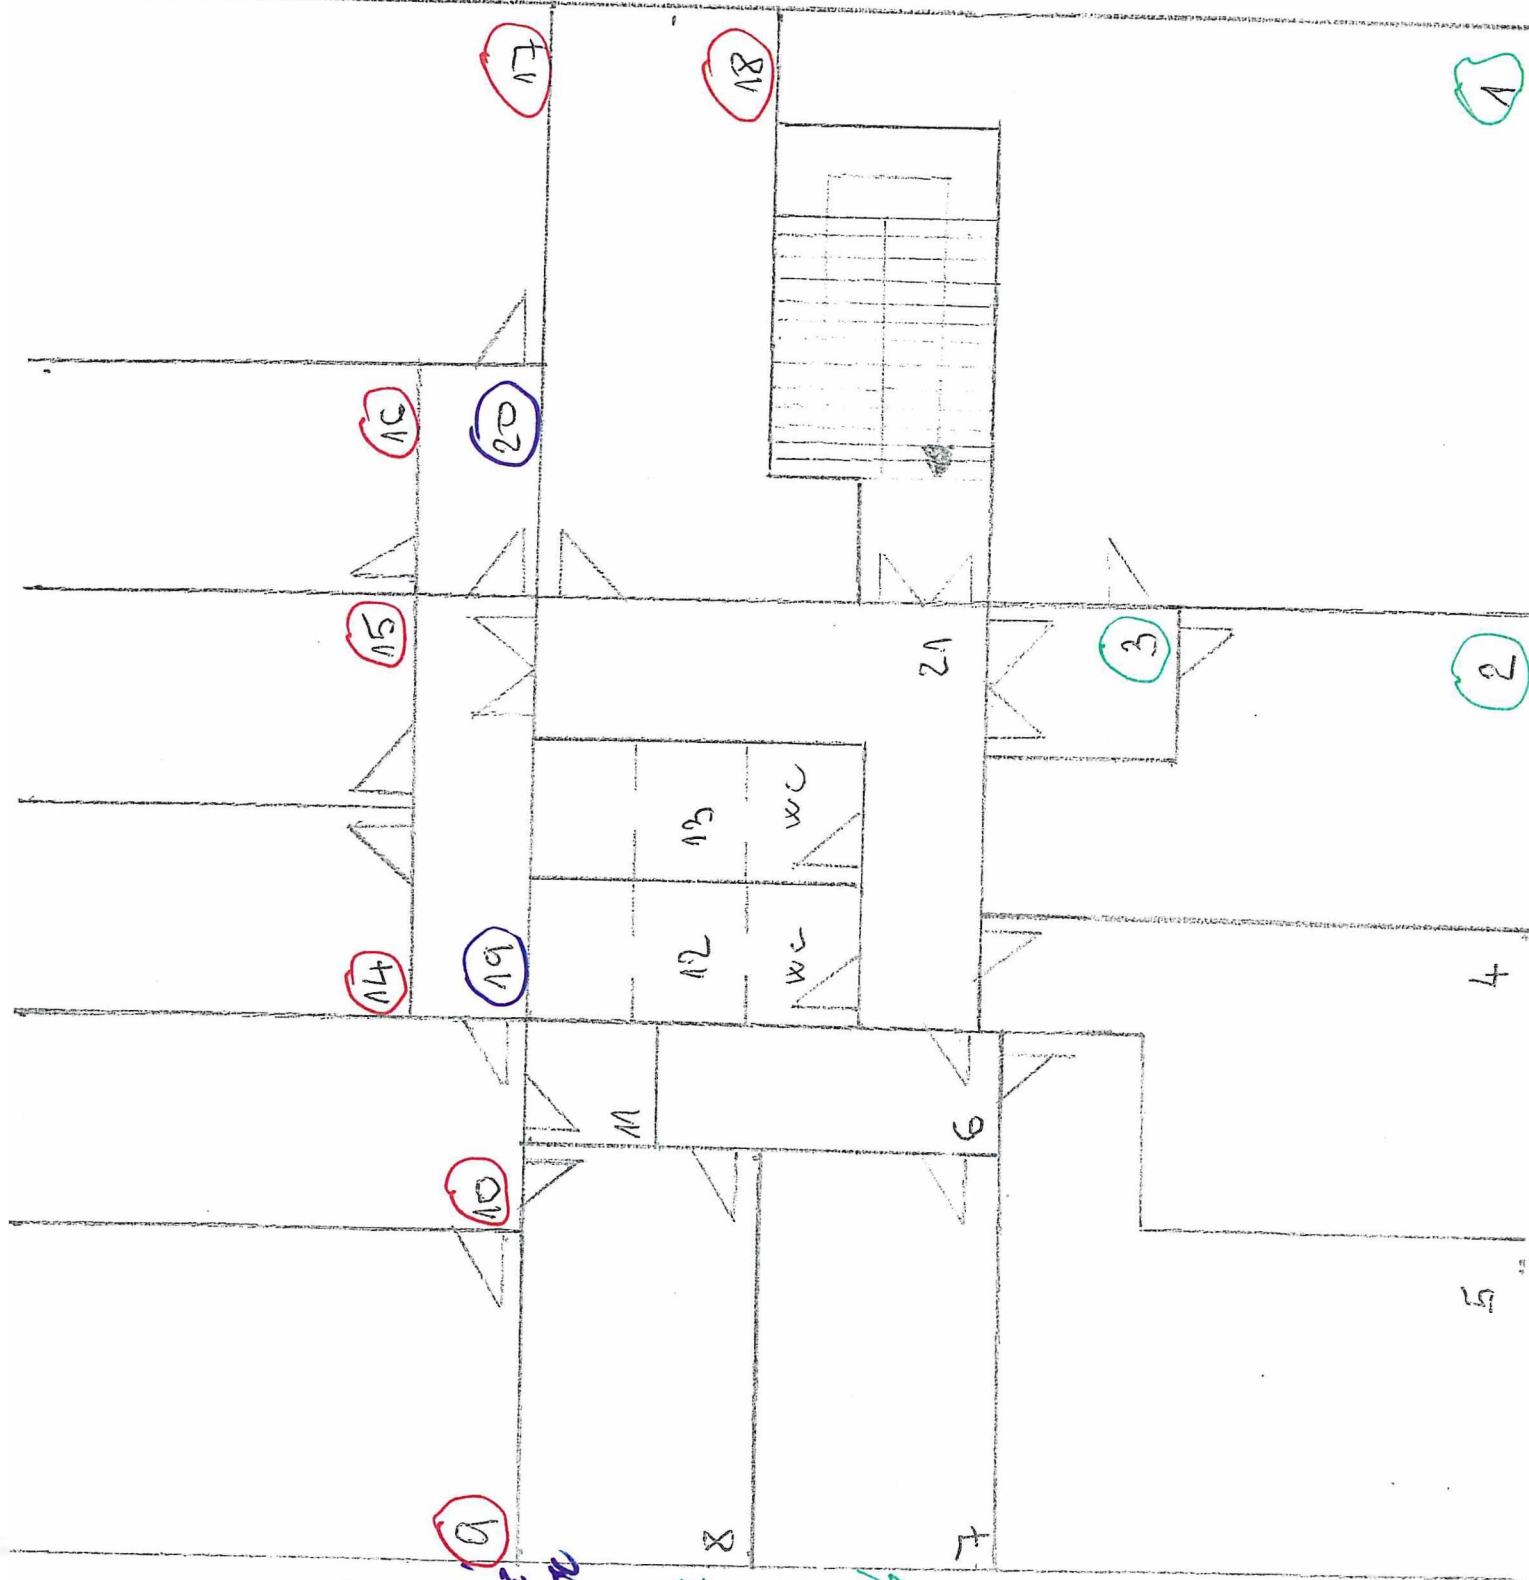

- MADÁČOVÁ 2
- 1 - 58,70 m²
 - 2 - 27,40 m²
 - 3 - 4,90 m²
 - 4 - 27,60 m²
 - 5 - 35,60 m²
 - 6 - 6,70 m²
 - 7 - 15,90 m²
 - 8 - 15,90 m²
 - 9 - 30,80 m²
 - 10 - 20,20 m²
 - 11 - 2,70 m²
 - 12 - 7,20 m²
 - 13 - 7,20 m²
 - 14 - 15,60 m²
 - 15 - 15,60 m²
 - 16 - 15,60 m²
 - 17 - 30,80 m²
 - 18 - 23,50 m²
 - 19 - 8,95 m²
 - 20 - 4,40 m²
 - 21 - 18,70 m²

1

2

4

5