

Štefan Dvorský, 034 01 Liptovská Štiavnica, IČO: 17 791 049
zapísaný v živnostenskom registri Okresného úradu Ružomberok pod č. 508-2273

**Mesto Ružomberok
Mestský úrad
Oddelenie právnych služieb
Námestie Andreja Hlinku 1
034 01 Ružomberok**

V Ružomberku, dňa 01.03 2022

Žiadosť – predloženie projektovej dokumentácie a súhlasného stanoviska- doplnenie


Žiadosť o úpravu priestorov podkrovia na základe vyžiadania dopĺňame o nasledujúce údaje :

- na základe PD z hľadiska protipožiarnej bezpečnosti stavby predkladáme stanovisko Okresného riaditeľstva hasičského a záchranného zboru v Ružomberku, zo dňa 20.10.2021 (viď príloha Žiadosť o úpravu priestorov podkrovia – Stanovisko ORHaZZ Rbk. súhlasí)
- jedná sa o úpravu priestorov podkrovia v členení 2,08 šatňa, 2,07 sklad, 2,06 sprcha + WC, 2,05 chodba, 2,04 schodisko (viď príloha Žiadosť o úpravu priestorov podkrovia – pôdorys 1z2, 2z2)
- celková cena nákladov 6.666,4 € bez DPH, 7.999,68 € s DPH
- popis realizácie nevyhnutných úprav podkrovia na vybudovanie šatne a skladu:
 - montáž drevených schodov,
 - výmena tatranského profilu za sadrokartón SDK hrúbka 210 mm,
 - montáž izolačnej vaty, konštrukcie na SDK, montáž vykurovacieho telesa,
 - úprava sadrokartónu (omietnutie), výmena svetiel a dverí, pripojenie existujúcej elektro a vodoinštalácie,
- termín ukončenia od prevzatia 30 dní.

S pozdravom a príaním dobrého zdravia.

Štefan Dvorský

Žiadosť zasielame elektronicky a originál osobne cez podateľňu Mestského úradu.

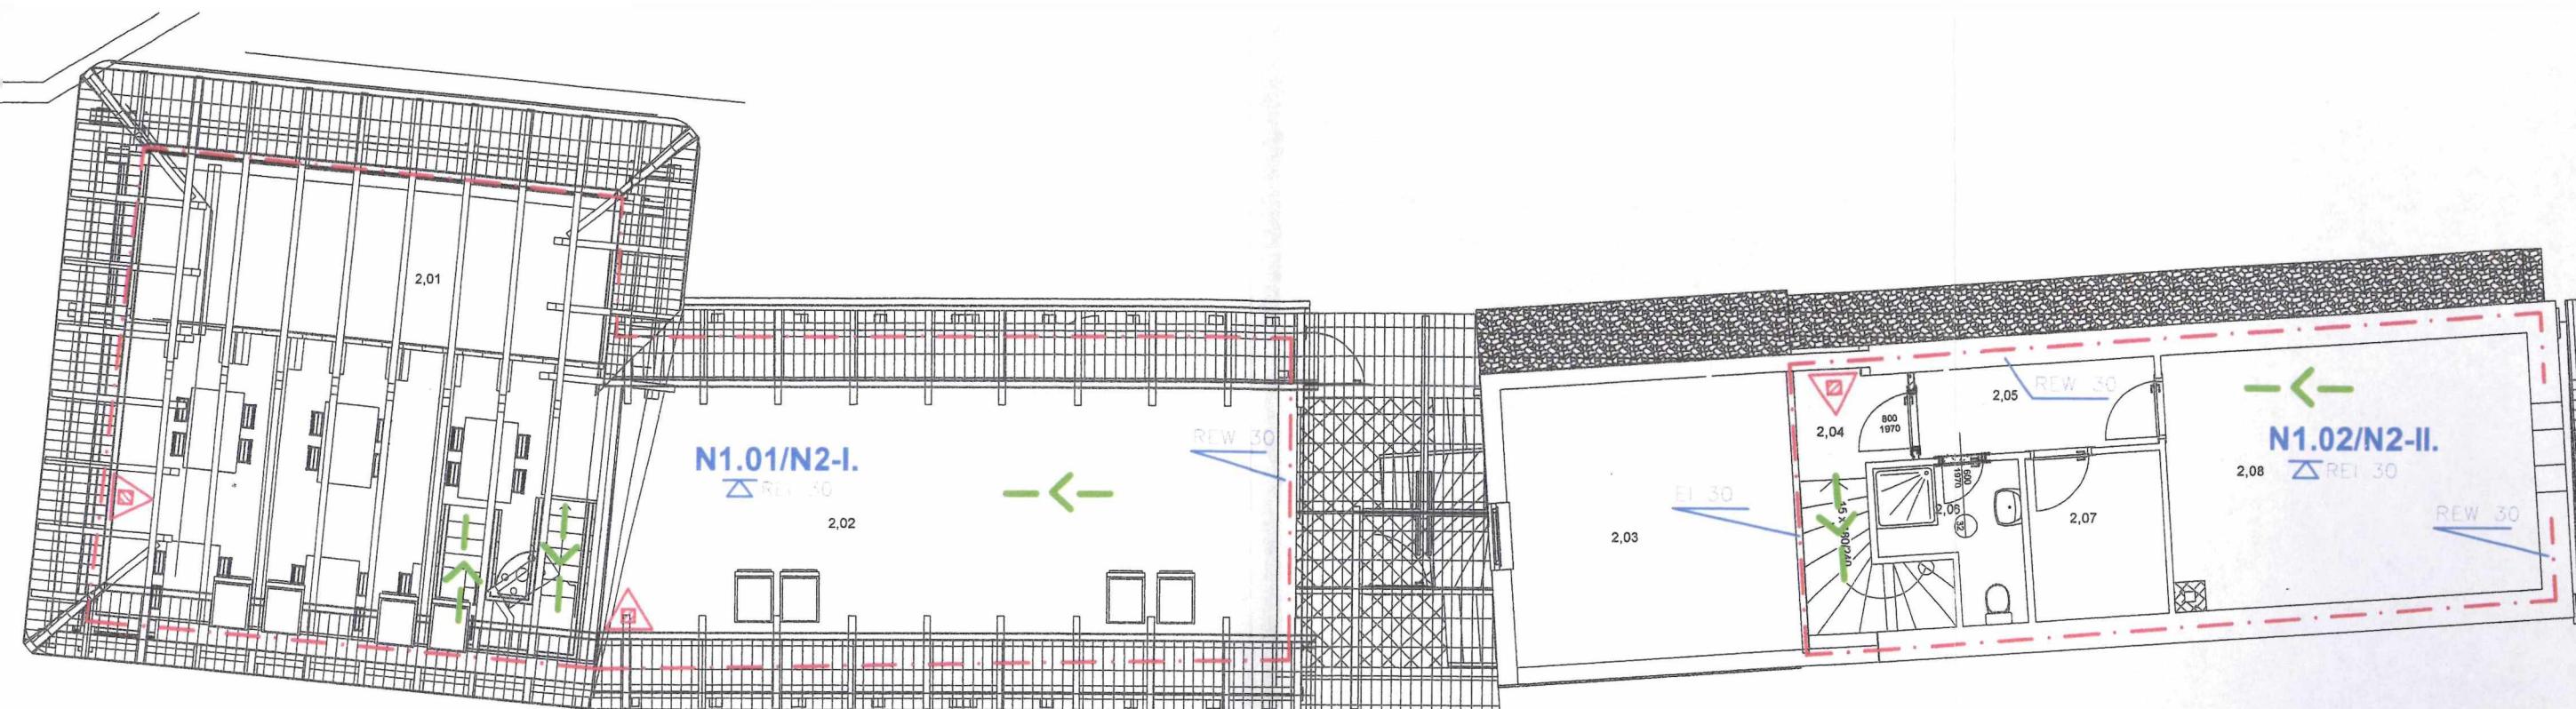

Legenda PO :

N1.01-I.	OZNAČENIE POŽIARNEHO ÚSEKU
	ÚNIKOVÁ CESTA - VÝCHOD
	ÚNIKOVÁ CESTA - SMER ÚNIKU
	POŽIARNY ÚSEK
	PRENOSNÝ HASIACI PRÍSTROJ PRÁŠKOVÝ (6kg)
	POŽIARNY UZÁVER so samozatváračom
	POŽADOVANÁ POŽI. ODOLNOSŤ STAV. KONŠ.
	POŽADOVANÁ POŽIARNA ODOLNOSŤ STROPU ALEBO NOSNEJ KONŠTRUKCIE STRECHY
	NOSNOSŤ A STABILITA
	CELISTVOSŤ
	TEPELNÁ IZOLÁCIA
	IZOLÁCIA RIADENÁ RADIÁCIOU

Tabuľka miestnosti podkrovia						
Číslo	Název	Plocha	Povrchová úprava podlahy	Povrchová úprava stropu	Povrchová úprava stien	Komentáre
2.01	Galéria	66.50 m²	Drevená palubovka	Protipožiar. y sádrokartón	Protipožiar. y sádrokartón	
2.02	Podkrovia	53.84 m²	Drevená palubovka	Protipožiar. y sádrokartón	Protipožiar. y sádrokartón	
2.03	bez využitia	16.40 m²	Drevená palubovka	Protipožiar. y sádrokartón	Protipožiar. y sádrokartón	
2.04	Schodiisko	7.58 m²	Drevená palubovka	Protipožiar. y sádrokartón	Protipožiar. y sádrokartón	
2.05	Chodba	4.65 m²	Drevená palubovka	Protipožiar. y sádrokartón	Protipožiar. y sádrokartón	
2.06	Sprcha + WC	3.58 m²	Drevená palubovka	Protipožiar. y sádrokartón	Protipožiar. y sádrokartón	
2.07	Sklad 1	4.88 m²	Drevená palubovka	Protipožiar. y sádrokartón	Protipožiar. y sádrokartón	
2.08	Späňa	20.92 m²	Drevená palubovka	Protipožiar. y sádrokartón	Protipožiar. y sádrokartón	

Celkový součet: 9 178.76 m²

POŽIARNO-BEZPEČNOSTNÉ RIEŠENIE STAVBY

HL. INŽ. PROJEKTU	ZODP. PROJEKTANT PO	ODBORNÁ SPOLUPRÁCA	 CEPOS s.r.o.	 www.cepos.sk	
Mgr. Art. Ivan Hríka	P. HUSARČÍK	Peter Černák			
		Ing. Marek Jakubjak			
Stavebná úprava rodinného domu(predajňa) a prístavba hospodárskych objektov (pohostinstvo)					
Investor:	Miesto stavby:	Obsah:	Účel:	Mierka:	Číslo výkresu:
Mesto Ružomberok	Parc.č.16140 Vlkolínec	Pôdorys 2.NP	PPSP	1:100	4