



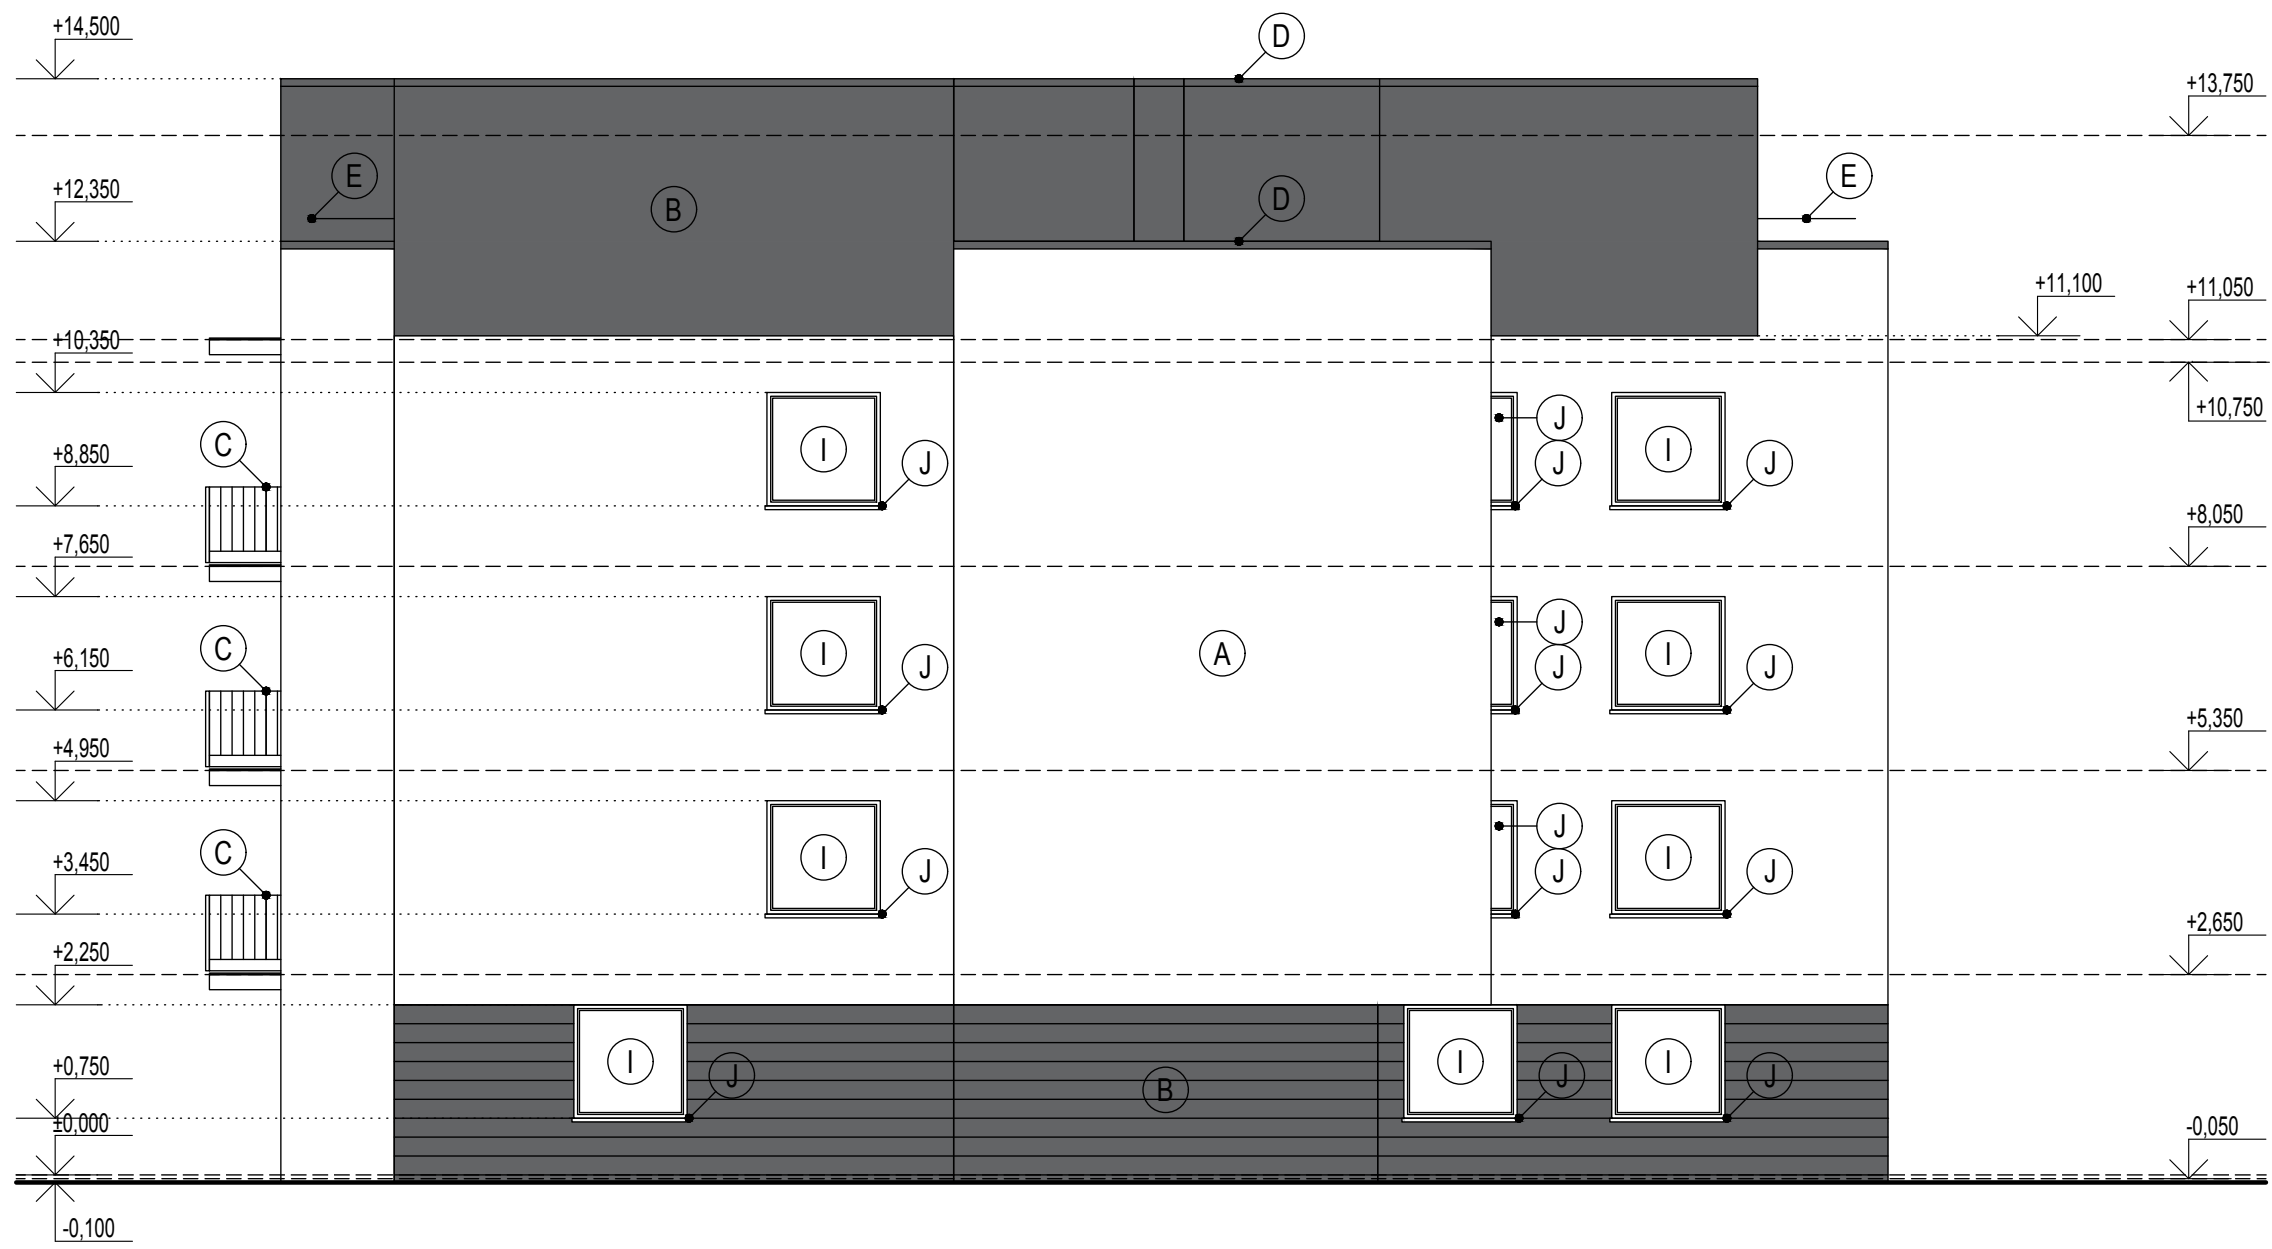


POHĽAD JUŽNÝ

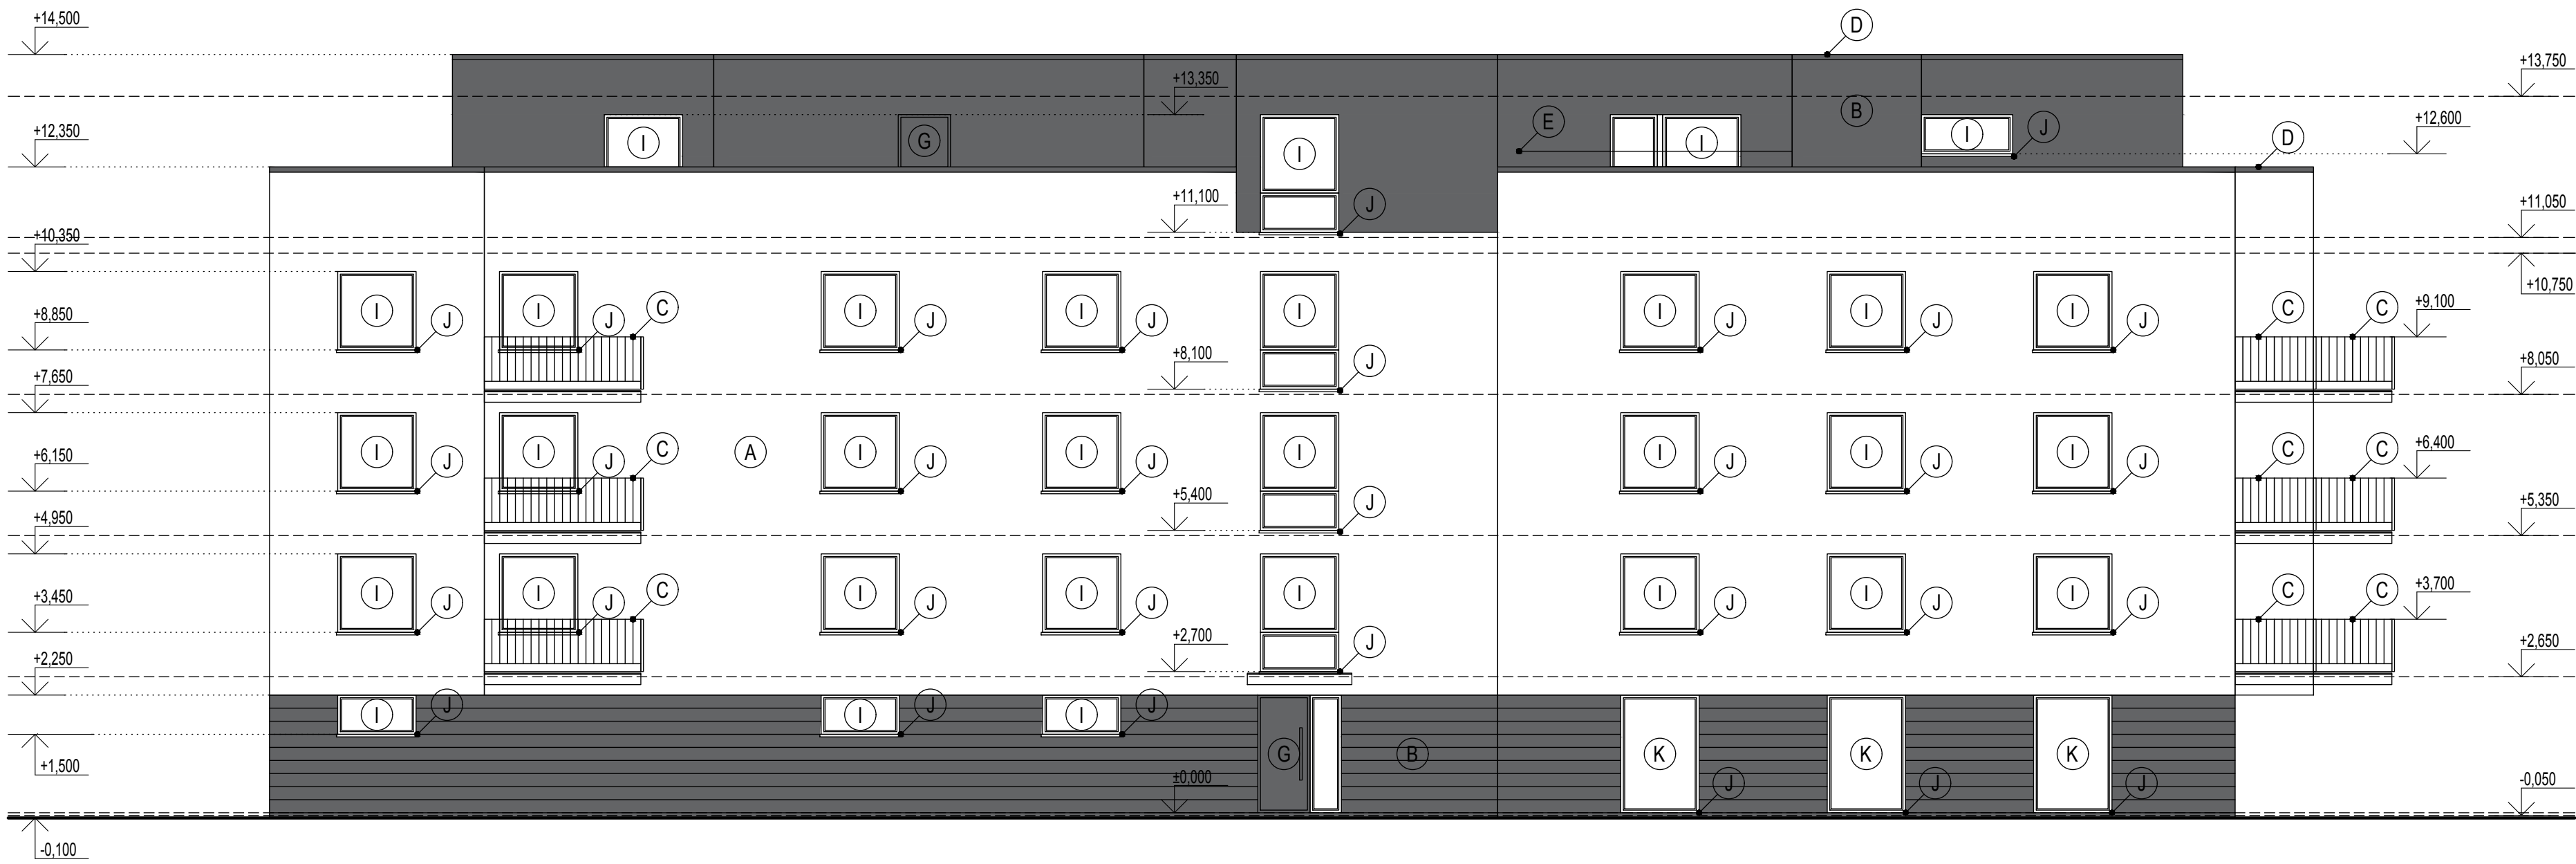

POHĽAD ZÁPADNÝ



POHĽAD VÝCHODNÝ

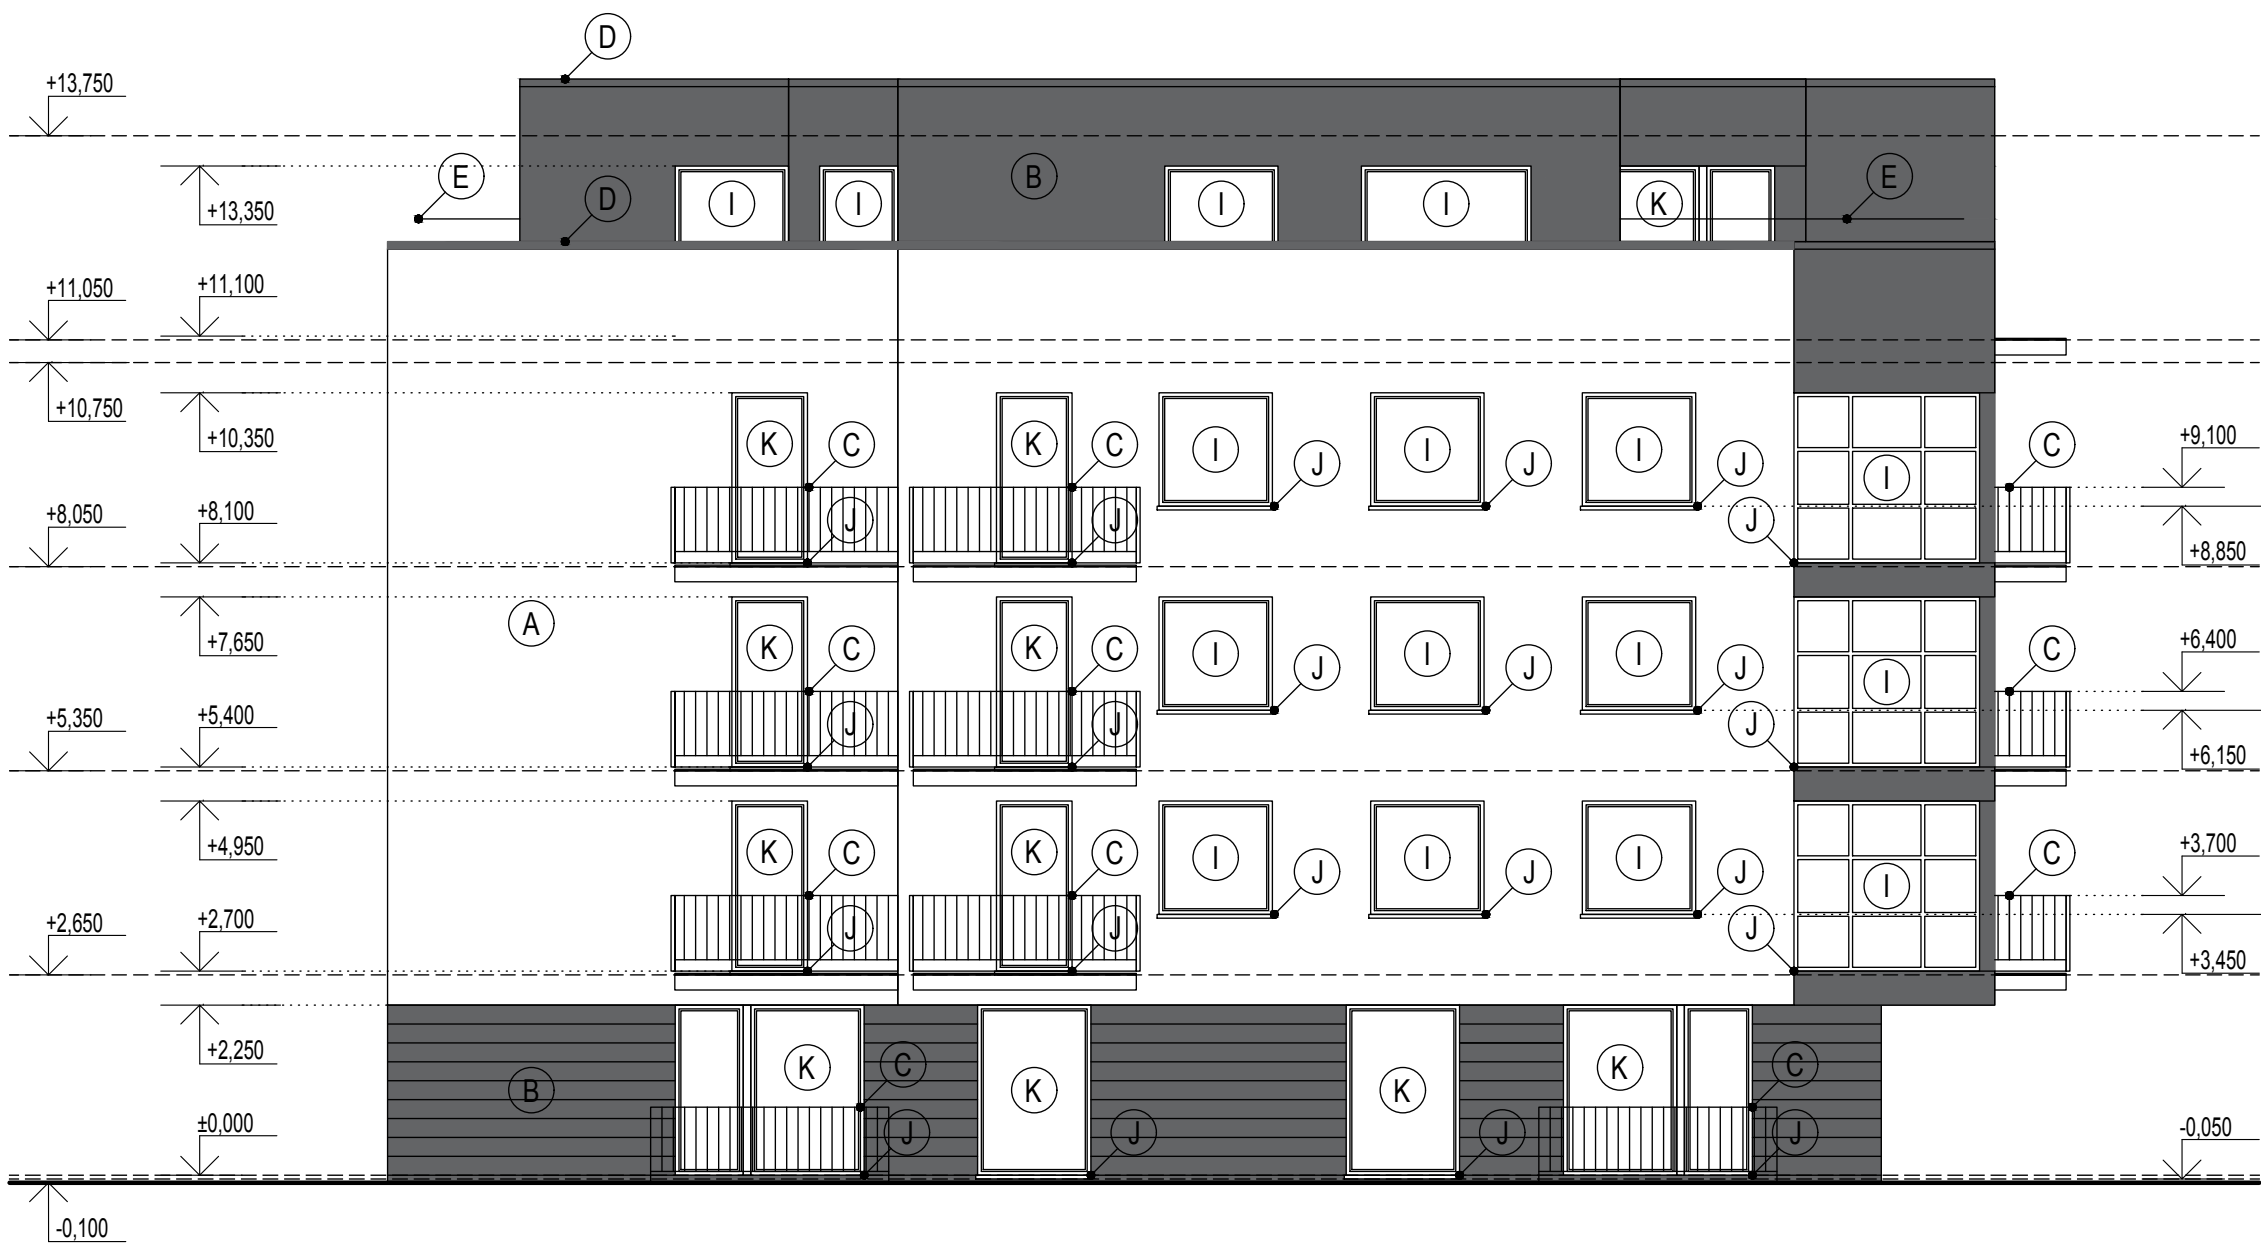

POHĽAD JUŽNÝ

LEGENDA:

- A FASÁDNA OMIETKA - BAUMIT SILIKAT TOP, FARBA BIELA RAL 9010
- B FASÁDNA OMIETKA - BAUMIT SILIKAT TOP, FARBA ANTRACIT SIVÁ RAL 7016
- C ŽABRADLIE Z RÁMOVÉHO SYSTÉMU ALUPULS S VÝPLŇOU MLIEČNEHO SKLA CONNEX (VÝŠKA 1100mm), FARBA ANTRACIT SIVÁ RAL 7016
- D KLAMPIARSKÉ PRVKY Z POPLASTOVANÉHO PLECHU VYPLNYL HR. 0.8mm, FARBA ANTRACIT SIVÁ RAL 7016
- E ŽAMČOČNÍCKE KONŠTRUKCIE - OCELOVÉ ŽABRADLIE (VÝŠKA 1100mm), FARBA ANTRACIT SIVÁ RAL 7016
- F ŽAMČOČNÍCKE KONŠTRUKCIE - OCELOVÝ REBRÍK, FARBA ANTRACIT SIVÁ RAL 7016
- G KOVOVÉ DVERE HLINÍKOVÉ SLOVAKTUAL D65 U_g=1,5W/(m²K), FARBA ANTRACIT SIVÁ RAL 7016
- H PRIEMYSELNÉ SEKČNÉ VRÁTA 601 N LOADING SYSTEMS 4000x2600mm, HR. 40mm, FARBA ANTRACIT SIVÁ RAL 7016
- I PLASTOVÉ OKNO PASÍV CL - SLOVAKTUAL U_g=0,73 W/(m²K), FARBA ANTRACIT SIVÁ RAL 7016
- J PARAPET VONKAJŠÍ, HLINÍKOVÝ TRIEDY B, FARBA ANTRACIT SIVÁ RAL 7016
- K PLASTOVÉ DVERE PASÍV CL - SLOVAKTUAL U_g=0,73 W/(m²K), FARBA ANTRACIT SIVÁ RAL 7016
- L PIVNIČNÝ SVETLIK ACO (ANGLICKÝ DVOREC) 150x100x70mm

ARCHITEKTONICKÝ NÁVRH: ING. ARCH. J. JURČO - UHA					POPS	
REVÍZIA	DATE	OSAH			SOS	
1:50	DEC. 2019	PROJEKTOVAL A KRESLIL	ZODPOVEDNÝ PROJEKTANT	HP	SAGA	
1:50	DEC. 2019	ING. ARCH. MARIO NGÓ	ING. J. TRNOVSKÝ	ING. J. TRNOVSKÝ	SETA	
NÁZOV STAVBY		BYTOVÝ DOM CESTA DO TEHELNE				
OBJEKT		SO 01 BYTOVÝ DOM				
ČASŤ		E.1.1 ARCHITEKTONICKÉ A STAVEBNÉ RIEŠENIE				
OBSAH VÝKRESU		POHĽADY				
ALFA		STUPEŇ	FILE	REVÍZIA		
		PS	ARCHIVNÉ ČÍSLO	REVÍZIA		
			ALF-19-11-SO-01-E-0012			