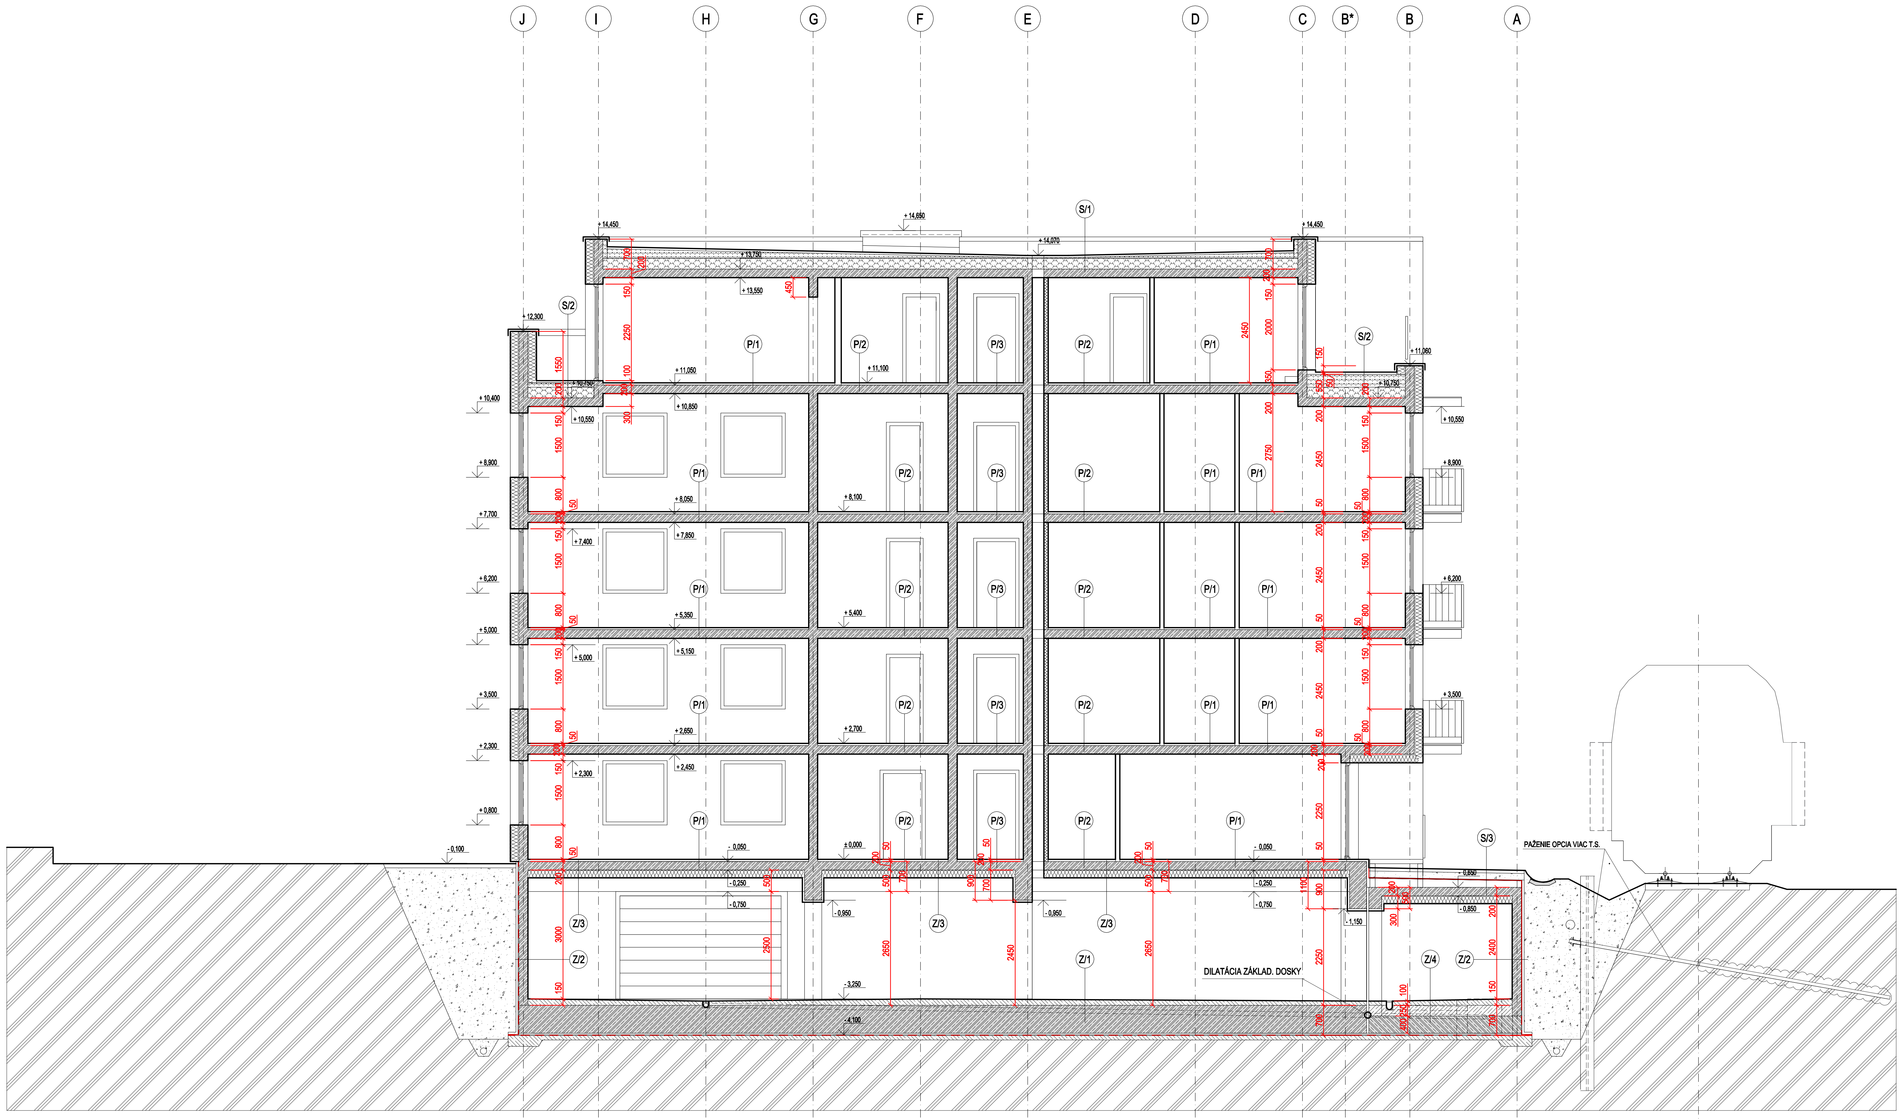

ZLOŽENIE PODLÁH:

P/1	OZNACENIE VRSTVY
ČASŤ STAVBY	Podlaha obytné časti-suchá podlaha RIGIPS 7,05,09 Rigidur E30M1 kód DP02, hmotnosť konštrukcie 27,6 kg/m2
POTRADOVÉ ČÍSLO VRSTVY	POPIS VRSTVY / HRÚBKA VRSTVY (mm)
1	Plavajúca podlaha / 16
2	Rigidur E30M1Rigidur / 30
3	Minerálna izolácia / 10
4	Vyrovnávanie nerovnosti tmelom Filipps Varia / 5 až 10
5	Železobetónová doska / 200

P/2	OZNACENIE VRSTVY
ČASŤ STAVBY	Podlahy kúpeľne
POTRADOVÉ ČÍSLO VRSTVY	POPIS VRSTVY / HRÚBKA VRSTVY (mm)
1	Keramická dlažba / 10
2	Hydroizolačná stierka ●hydro v jednej pracovnej fáze / 4
3	Betónová mazanina / 35
4	Železobetónová doska / 200

P/3	OZNACENIE VRSTVY
ČASŤ STAVBY	Podlaha obytné časti chodby -suchá podlaha RIGIPS 7,05,00 Rigidur E30M1kód DP02, hmotnosť konštrukcie 27,6 kg/m 2
POTRADOVÉ ČÍSLO VRSTVY	POPIS VRSTVY / HRÚBKA VRSTVY (mm)
1	Keramická dlažba + lepidlo / 10
2	Rigidur E30M1Rigidur / 30
3	Minerálna izolácia / 10
4	Vyrovnávanie nerovnosti tmelom Filipps Varia / 5 až 10
5	Železobetónová doska / 200

ZLOŽENIA SPODNEJ STAVBY:

Z/1	OZNACENIE VRSTVY
ČASŤ STAVBY	Podorys 1.P.P.-Základová doska hr.700
POTRADOVÉ ČÍSLO VRSTVY	POPIS VRSTVY / HRÚBKA VRSTVY (mm)
1	Spádová vrstva z betónu (podlaha), protiprašná úprava, rezanie zmrašťovacích spár tiefim, betón C 20/25 / 100-150
2	Železobetónová základová doska, C 25/30 / 709
3	Betónová mazanina C 20/25 / 35
4	Geotextília / 5
5	Hydroizolácia PVC FATRAFOL 803 hr. 1,5mm / 1,5
6	Geotextília / 5
7	Podkladný betón C 20/25 / 100
8	Rastlý terén

Z/2	OZNACENIE VRSTVY
ČASŤ STAVBY	Pôdorys 1.P.P.-Stena
POTRADOVÉ ČÍSLO VRSTVY	POPIS VRSTVY / HRÚBKA VRSTVY (mm)
1	Rastlý terén
2	Strisnplesková zbytnený násyp zhutnený na k=0,2
3	Izolačné dosky EPS ISOVER PERIMETER 160 / 160
4	Hydroizolácia PVC FATRAFOL 803 hr. 1,5mm / 1,5
5	Geotextília
6	Železobetónová stena, podkladný betón (bez omietky) / 400

Z0	OZNAČENIE VRSTVY
ČASŤ STAVBY	Pôdorys 1.P.P.-Strop nad garážami
POTRADOVÉ ČÍSLO VRSTVY	POPIS VRSTVY / HRÚBKA VRSTVY (mm)
1	Podlahové vrstvy / 50
2	Železobetónová stropná konštrukcia C25/30 / 200
3	Izolačné dosky z kamennej vlny IS OVER TOP V, 18 / 180
4	Nástrek interiérovou farbou

Z4	OZNAČENIE VRSTVY
ČASŤ STAVBY	Pôdorys 1.P.P.-Základová doska hr.400
POTRADOVÉ ČÍSLO VRSTVY	POPIS VRSTVY / HRÚBKA VRSTVY (mm)
1	Spádová vrstva z betónu (podlaha), protiprašná úprava, rezanie zmrašťovacích spár tiefim, betón C 20/25 / 100-150
2	Prostý betón / 300
3	Železobetónová základová doska, C 25/30 / 400
4	Betónová mazanina C 20/25 / 35
5	Geotextília / 5
6	Hydroizolácia PVC FATRAFOL 803 hr. 1,5mm / 1,5
7	Geotextília / 5
8	Podkladný betón C 20/25 / 100
9	Rastlý terén

ZLOŽENIE STRIECH A PODLÁH NA VÝKRESE - REZ A-A

REVÍZIA REV.	DÁTUM DATE	ARCHITEKTONICKÝ NÁVRH: ING. ARCH. J. JURČO - UHA				POPIS SIGN.
MERIEKA SCALE	DÁTUM DATE	PROJEKTOVAL A KRESLIL DESIGNED	ZODPOVEDNÝ PROJEKTANT CHECKED	HIP APROVED		SADA SET NO.
1:50	DEC. 2019	ING.ARCH. MÁRIO NGÔ	ING.J.TRNOVSKY	ING.J.TRNOVSKY		
NÁZOV STAVBY PROJECT		BYTOVÝ DOM CESTA DO TEHELNE				
OBJEKT AREA		SO 01 BYTOVÝ DOM				POR.ČÍSLO ORIGINAL NO.
ČASŤ PART		E.1.1 ARCHITEKTONICKÉ A STAVEBNÉ RIEŠENIE				E.1.1.11
OBSAH VÝKRESU DWG TITLE		REZ B-B				
ALFA		STUPEŇ STAGE: PS	FILE	ARCHÍVNE ČÍSLO ARCH. NO. ALF-19-11-SO 01-E-0011		REVÍZIA REV.