


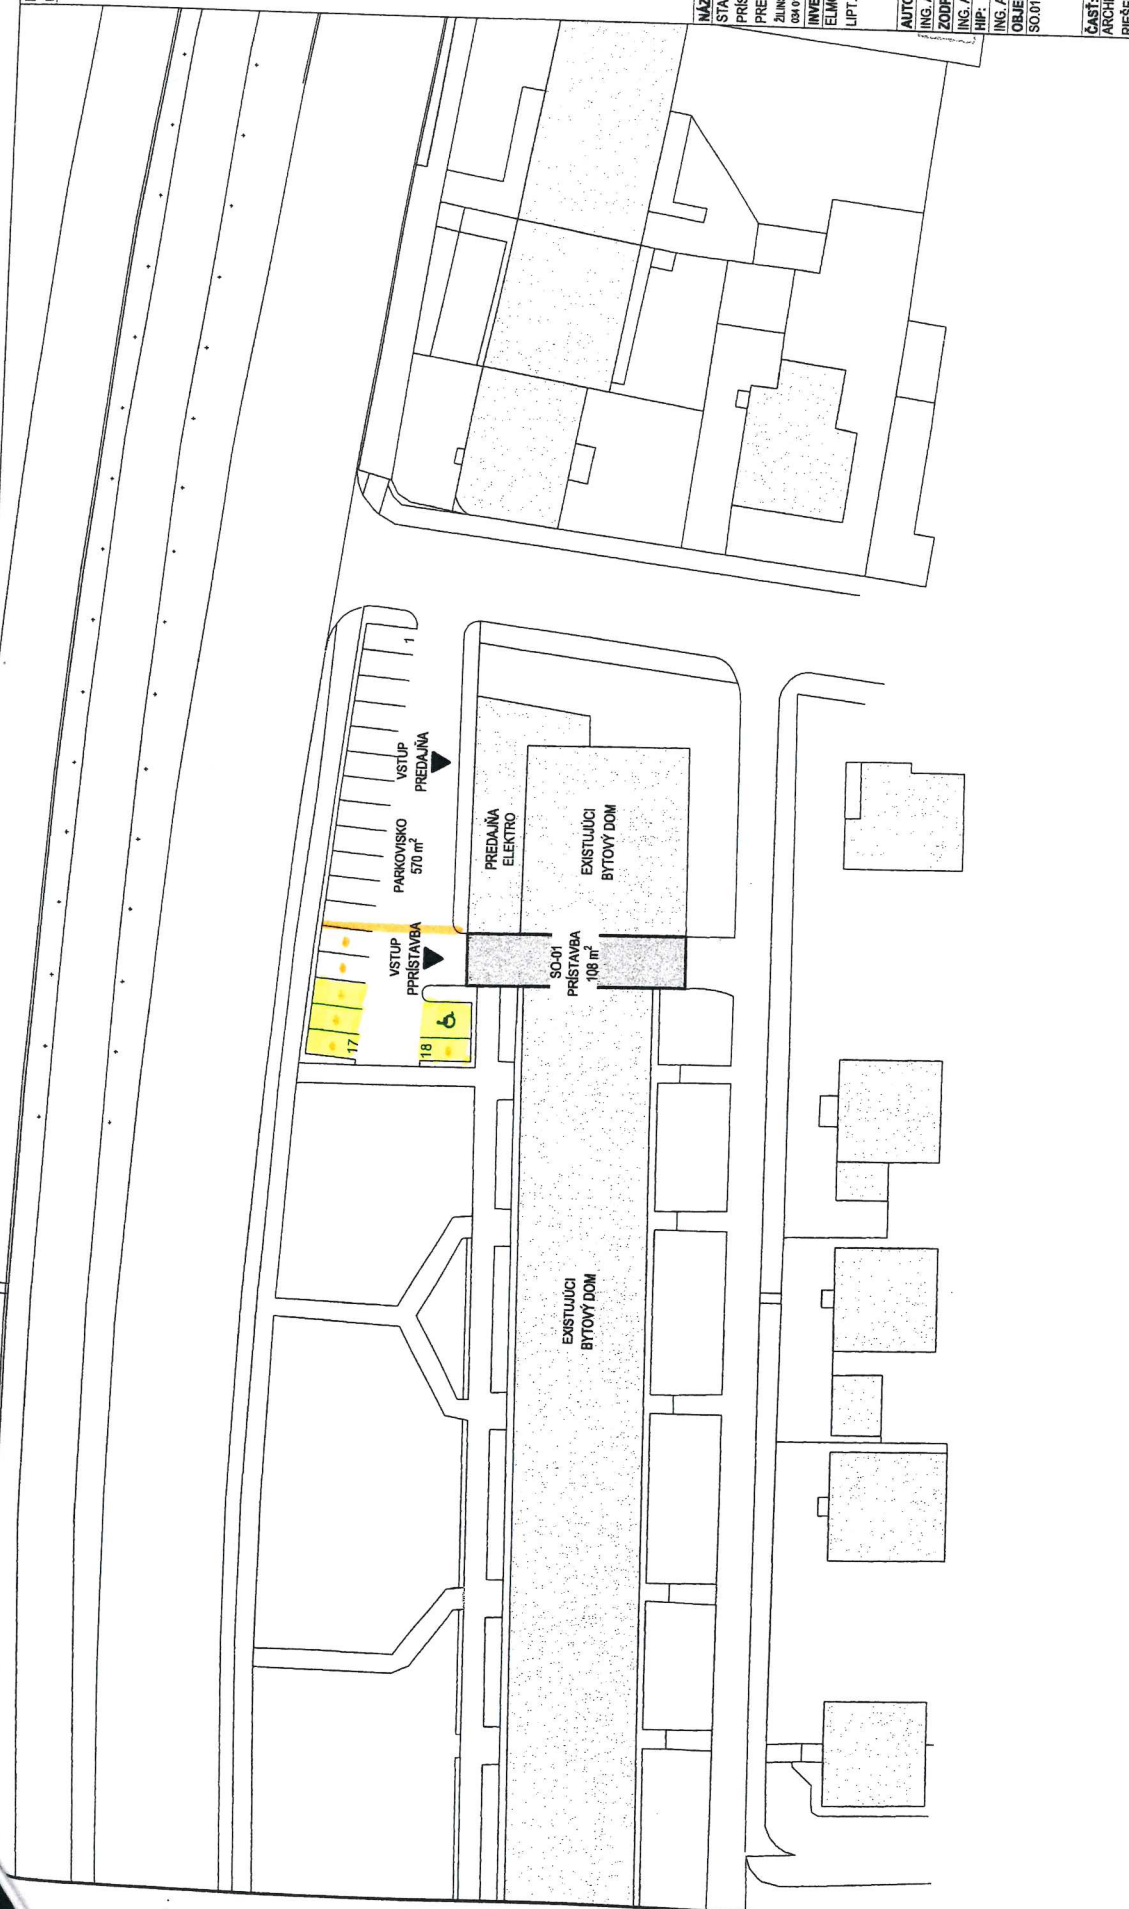

NÁZOV STAVBY:
STAVEBNÉ ÚPRAVY
PRÍSTAVBA A MODYFIKÁCIA
PREDAJNEJ NA POLYFUNKČNÝ DOM
ŽILINSKÁ CESTA, PÁRCELA C-04/2187/1, 2
04/04 01 RILZOMBOROK

INVESTOR:
ELMONT - ALBIN IIAK
I.P.T. SLUČIE 914, 034 84

AUTOR:
ING. ARCH. MÁRIO NGÓ
ODPOVEDNÝ PROJEKTANT:
ING. ARCH. MÁRIO NGÓ

IP:
ING. ARCH. MÁRIO NGÓ

OBJEKT:
O.0.01 POLYFUNKČNÝ DOM

ÚST:
ARCHITEKTONICKÉ A STAVEBNÉ
KRESLENIE

ESAH VYKRESIL:
TÚLIAČKA

SEVERKA:	
DATUM:	FEB 2022
MIERKA:	1:500
STUPEŇ:	
SADA:	
POČ. ČÍSLO:	E.1.1.1.
REVÍZIA:	

LEGENDA STAVEBNÝCH OBJEKTŮ:

SO.01 APARTMÁNOVÝ DOM

ZÁKLADNÉ ÚDAJE STAVBY:

POČET BYTOVÝCH DOMOV:

POČET OBYVATEĽOV:

POČET BYT. JEDNOTIEK:
-IZBŮVÝCH B.I.

UŠTAVANÁ PLOCHA CEJK.

ŽITKOVÁ PLOCHA BYTOVÝCH

ŽITKOVÁ PLOCHA NEBYT. PR

ZITKOVÁ PLOCHA SPOLU:
LOCHA VARIKOVÁ

LOCHNA PARKOVIŠKA
POČET PARKOVACIČH MIEST:

NAVROVANÉ PRÍPOJKY NA INŽINIERSKE SIETE:

EXISTUJÚCE VEREJNÉ INŽINIERSKE SIETE:

SO.01' SO.01 APARTMÁNŮV DOM

HL. VSTUP DO OBJEKTU

100

EXISTUJUCA ZASTAVBA

CHODNÍK