



POBUDZOVANÁ VARIANTA "B"
ŠTÚDIEK STANOVISKU ÚHA.

7.1.2019 R.

Prevzaté dňa: 4. 1. 2020

podpis

Autor: Ing. arch. Anna Gočová
Ing. arch. Marián Goč

architektonický atelier

Gar

RUŽOMBEROK/Hm. A/Hm. 27

Klient: Betušiová Janka,

Akcia: **POLYFUNKČNÝ DOM**
MARIÁNSKA ul., RUŽOMBEROK

Mierka: 1:200

Dátum: 02-2018

Obsah: Pohľad východný - alt "B"

Výkres: B.7



Autor: Ing. arch. Anna Gočová
Ing. arch. Marián Goč

architektonický atelier
Gam
RUŽOMBEROK nám. A. Hlinku 27, I

Klient: Betušiaková Janka,


Akcia: **POLYFUNKČNÝ DOM**
MARIÁNSKA ul., RUŽOMBEROK

Mierka: 1:200

Dátum: 02-2018

Obsah: Pohľad východný - alt "B"

Výkres: **B.7**

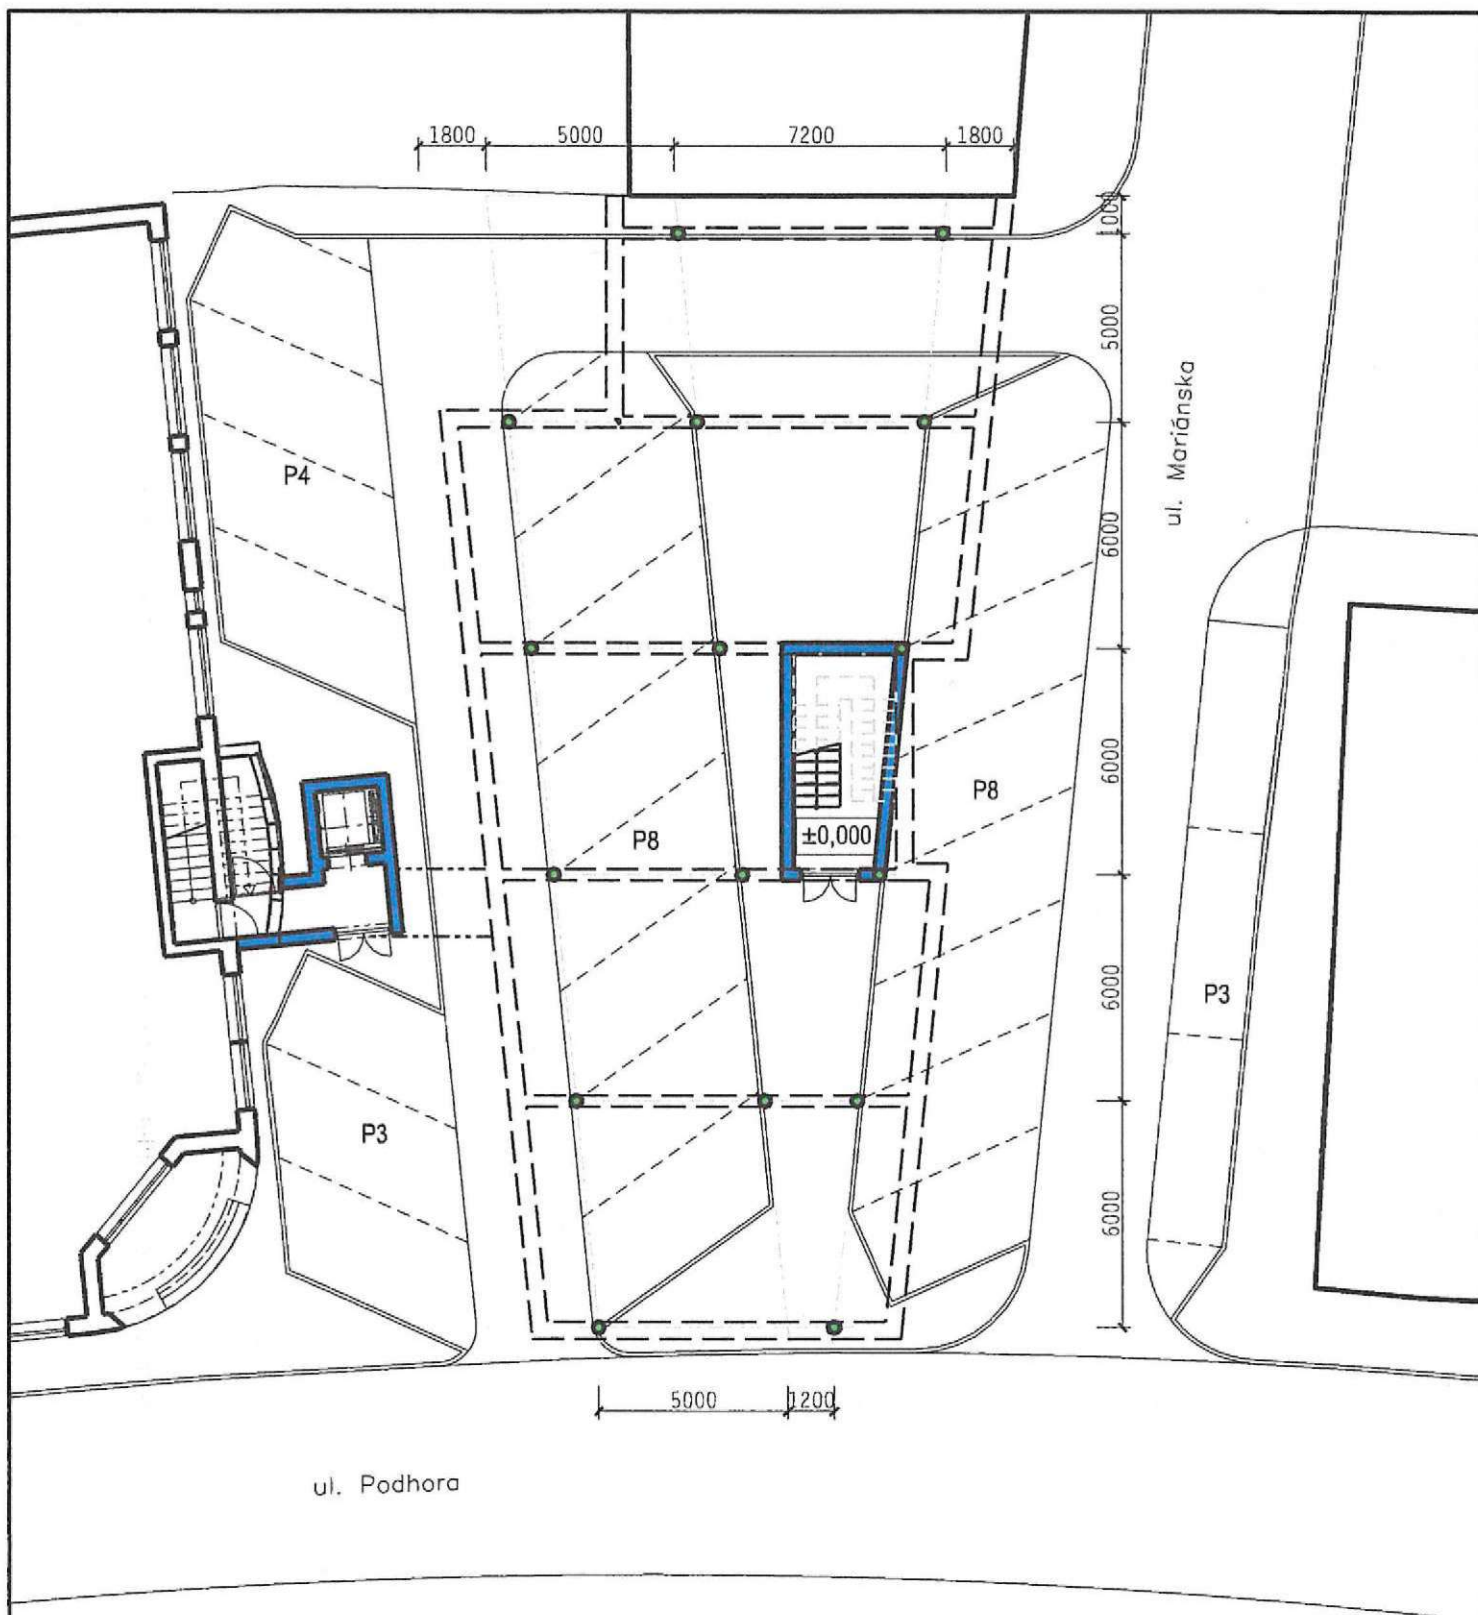

Autor: Ing. arch. Anna Gočová
Ing. arch. Marián Goč

architektonický atólier

Gam

RUŽOMBEROK, Nám. A. Hlinku 27,

Klient: Betušiaková Janka,


Akcia: **POLYFUNKČNÝ DOM**
MARIÁNSKA ul., RUŽOMBEROK

Mierka: 1:200

Dátum: 02-2018

Obsah: Pôdorys 1. NP - alt. "B"

Výkres: **B.2**

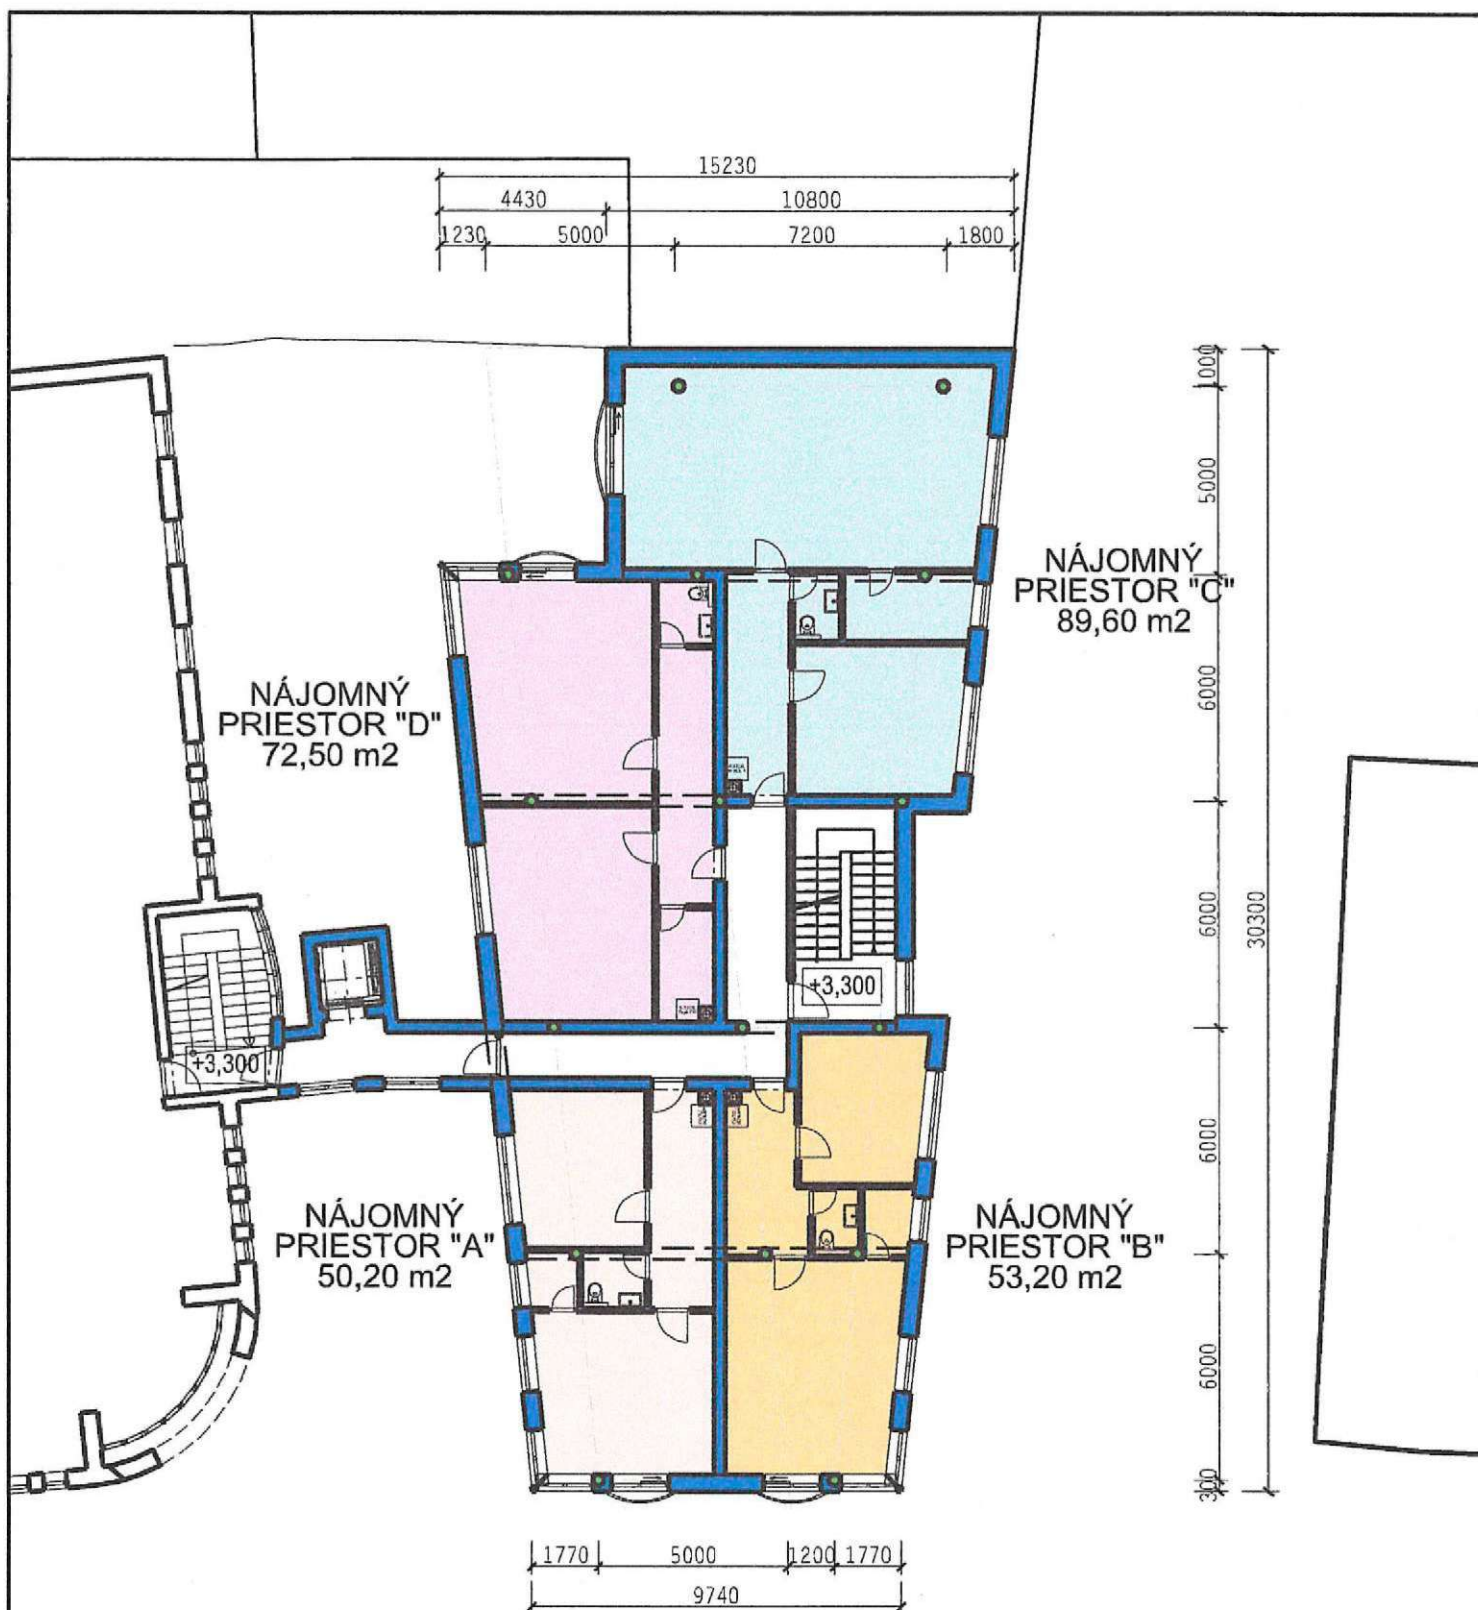

Autor: Ing. arch. Anna Gočová
Ing. arch. Marián Goč

architektonický ateliér
Gam
RUŽOMBEROK, Nám. A. Hlinku 27,

Klient: Betušiaková Janka,

Akcia: **POLYFUNKČNÝ DOM**
MARIÁNSKA ul., RUŽOMBEROK

Mierka: 1:200

Dátum: 02-2018

Obsah: Pôdorys 2. NP - alt. "B"

Výkres: **B.3**



Autor: Ing. arch. Anna Gočová
Ing. arch. Marián Goč

architektonický atelier
Gam
RUŽOMBEROK, nám. A. Hlinku 27,

Klient: Betušiaková Janka,

Akcia: **POLYFUNKČNÝ DOM**
MARIÁNSKA ul., RUŽOMBEROK

Mierka: 1:200

Dátum: 02-2018

Obsah: Pôdorys 3. NP - alt. "B"

Výkres: **B.4**



Autor: Ing. arch. Anna Gočová
Ing. arch. Marián Goč

architektonický ateliér
Gam
RUŽOMBEROK, Nán. A. Hlinku 27

Klient: Betušiaková Janka,


Akcia: **POLYFUNKČNÝ DOM**
MARIÁNSKA ul., RUŽOMBEROK

Mierka: 1:200

Dátum: 02-2018

Obsah: Pôdorys 4. NP - alt. "B"

Výkres: **B.5**

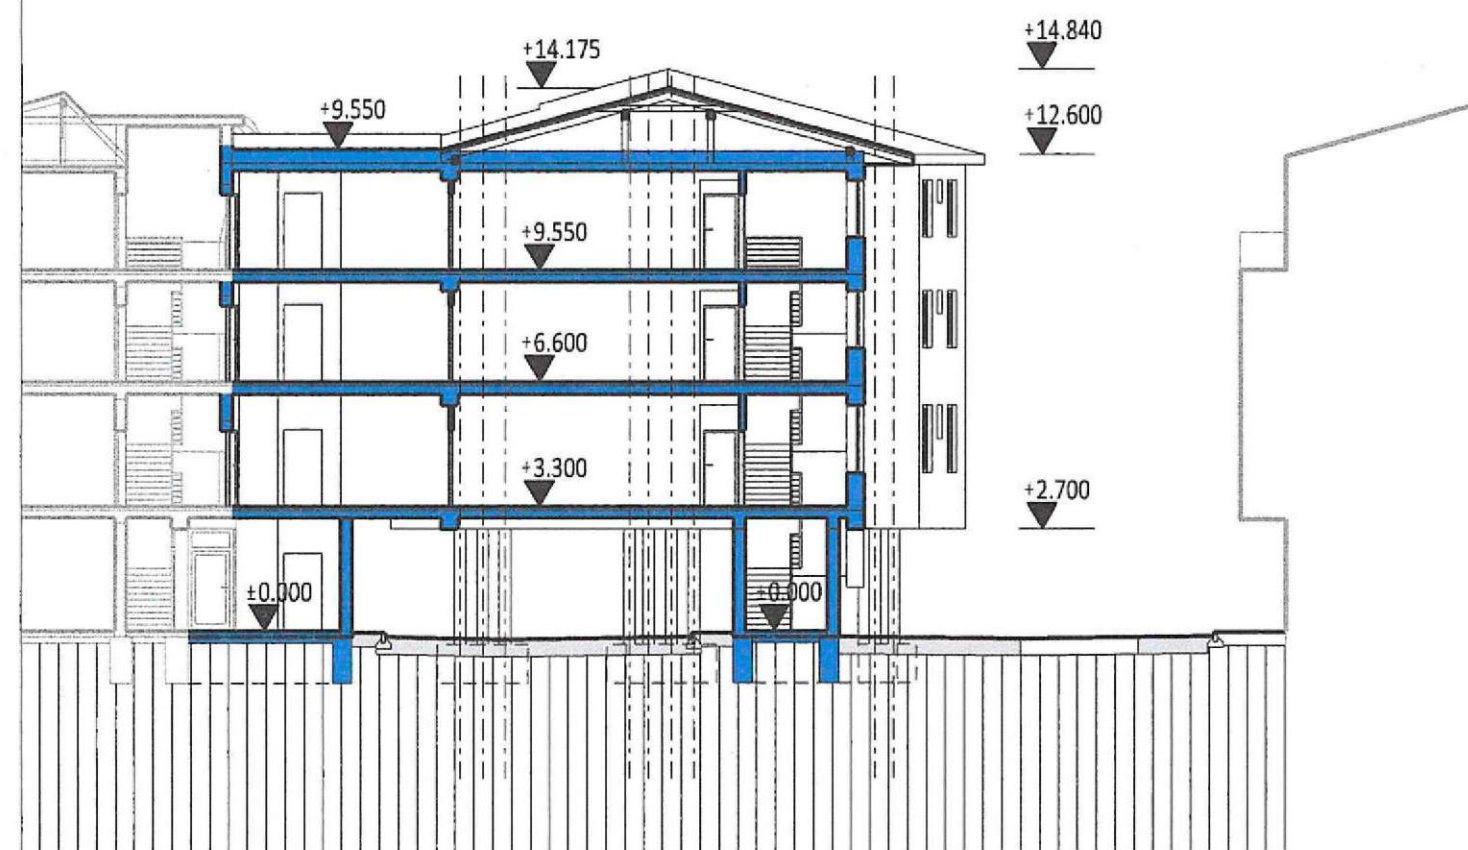

Autor: Ing. arch. Anna Gočová
Ing. arch. Marián Goč

architektonický atelier
Gam
RUŽOMBEROK/číslo A Hlinku 21

Klient: Betušiaková Janka,

Akcia: **POLYFUNKČNÝ DOM**
MARIÁNSKA ul., RUŽOMBEROK

Mierka: 1:200

Dátum: 02-2018

Obsah: Rez - alt "B"

Výkres: **B.6**



Autor: Ing. arch. Anna Gočová
Ing. arch. Marián Goč

architektonický atelier
Gam
RUŽOMBEROK nám. A. Hlinku 27

Klient: Betušiová Janka,


Akcia: **POLYFUNKČNÝ DOM**
MARIÁNSKA ul., RUŽOMBEROK

Mierka: 1:200

Dátum: 02-2018

Obsah: Pohľad severný - alt "B"

Výkres: **B.8**

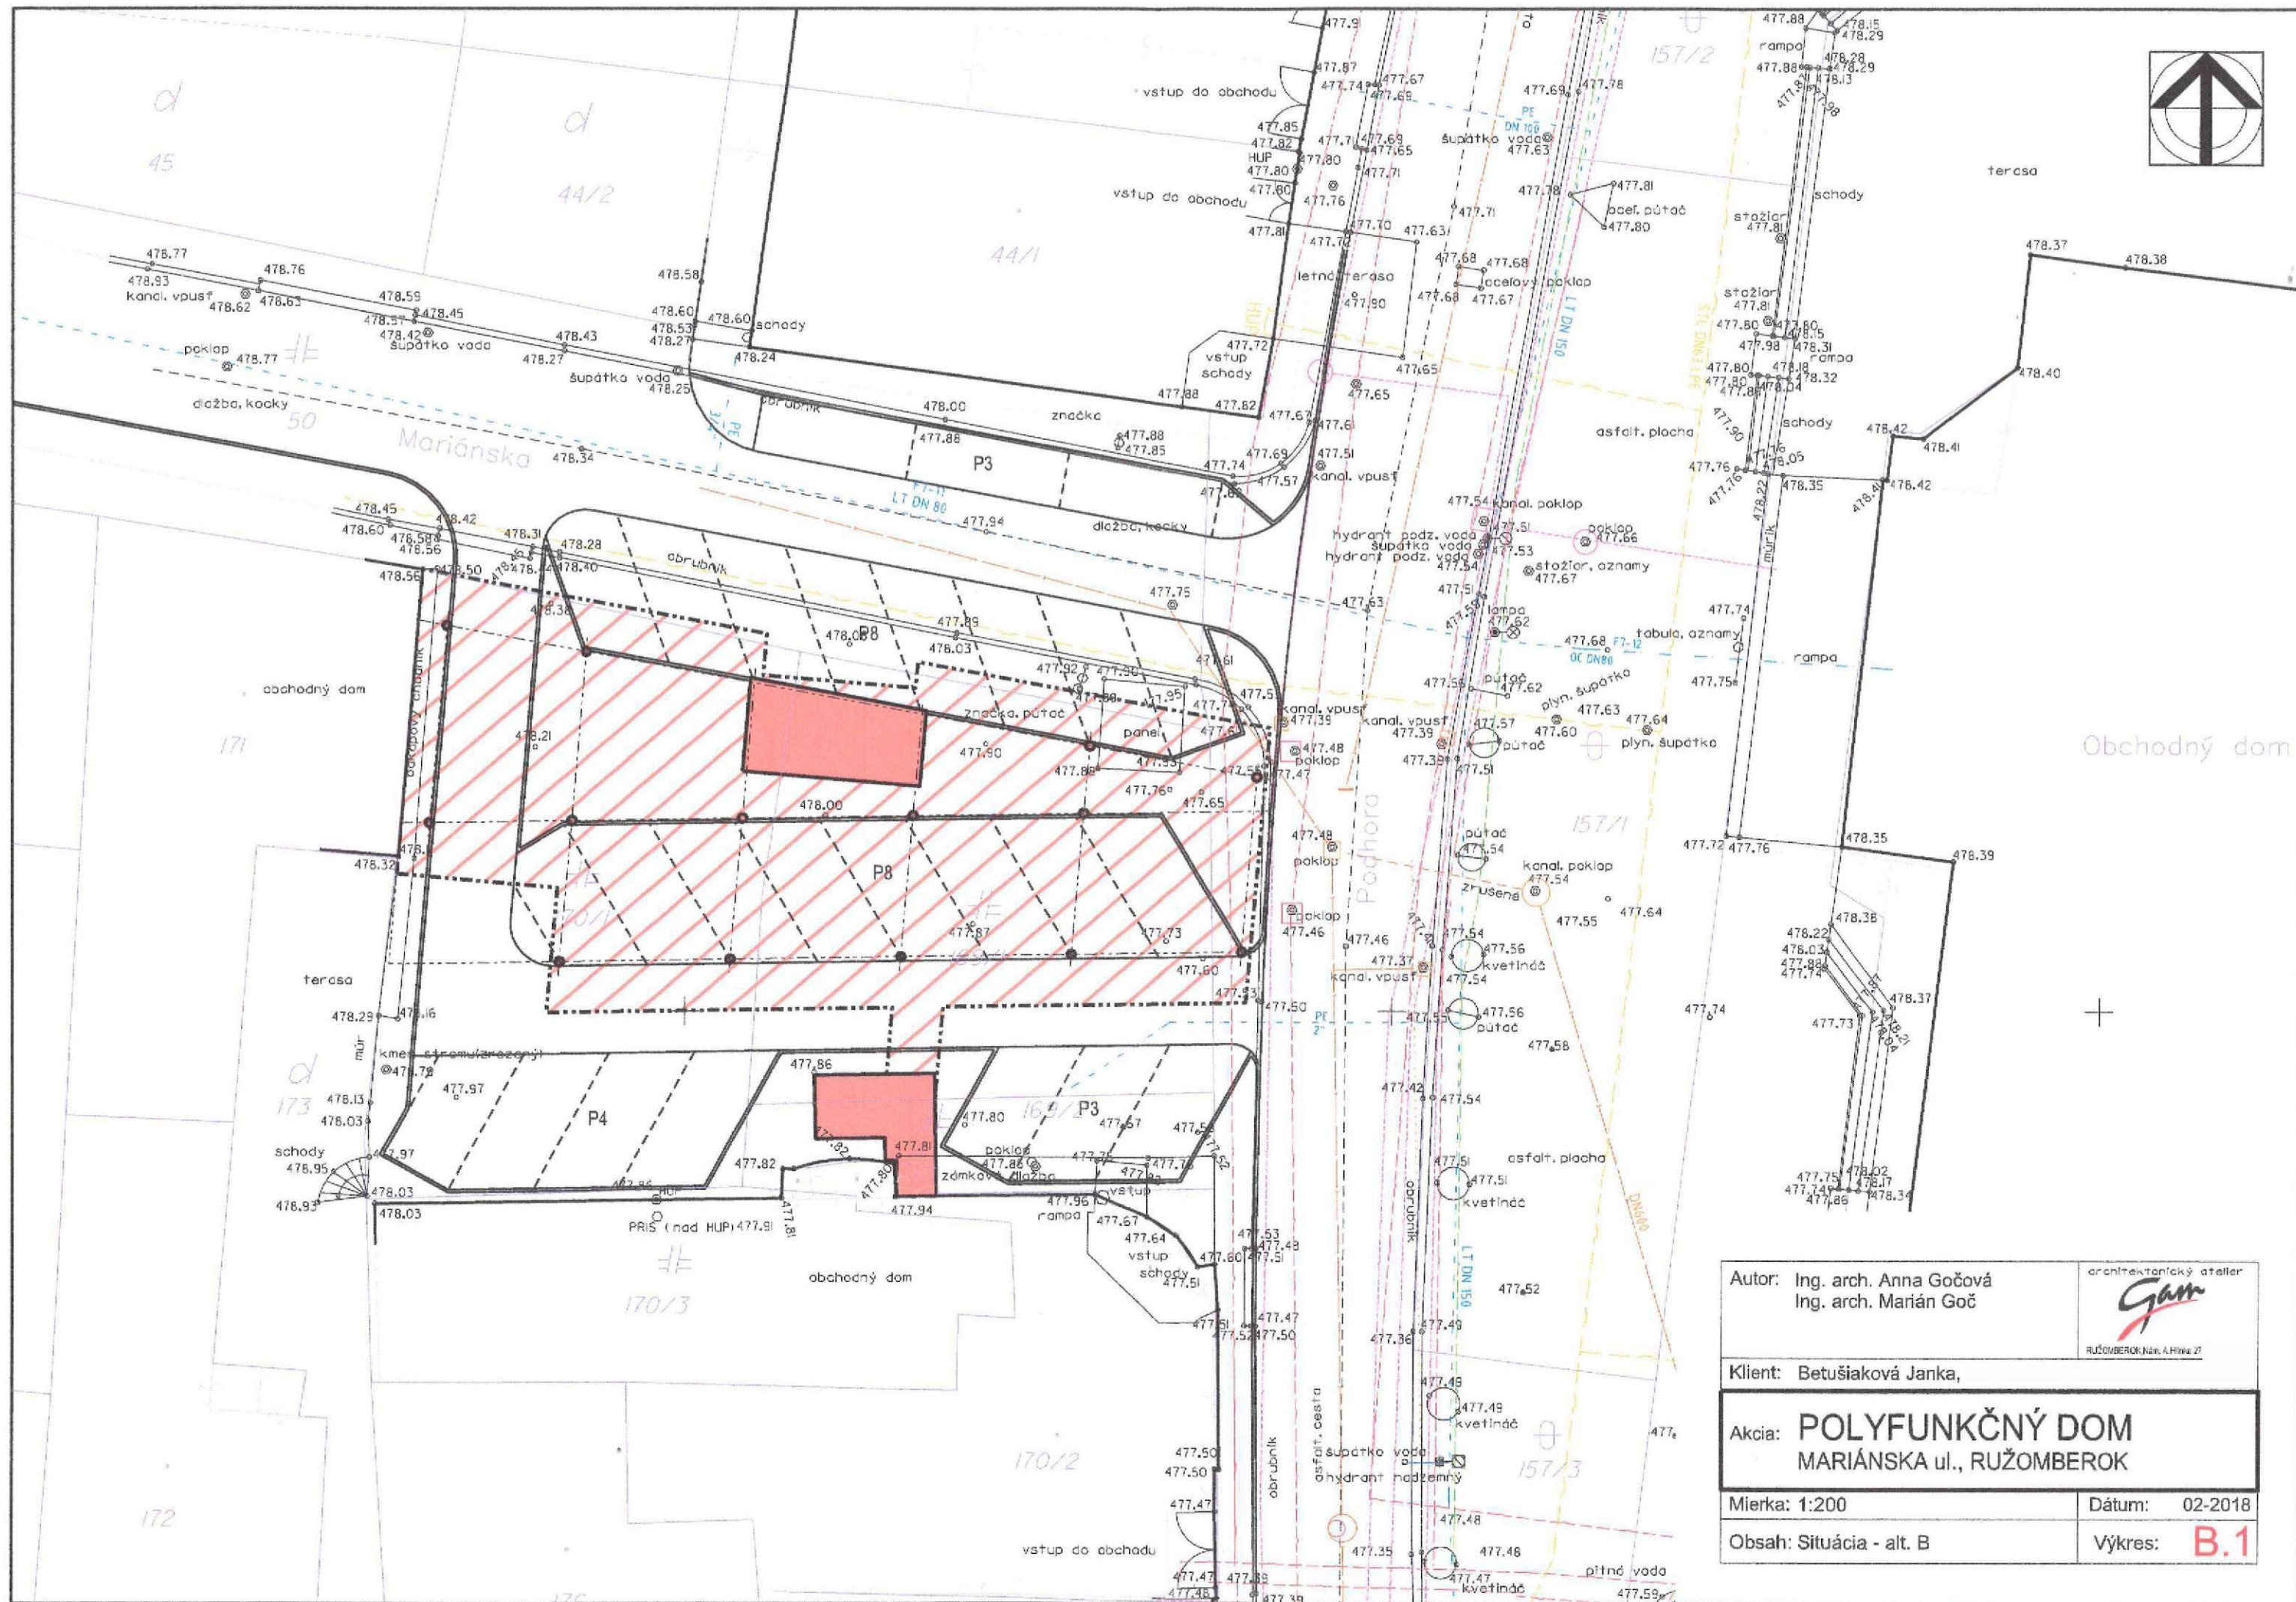

Autor: Ing. arch. Anna Gočová Ing. arch. Marián Goč		architektonický atelier  RUŽOMBEROK, Nám. A. Hlinku 27
Klient: Betušiačková Janka,		
Akcia: POLYFUNKČNÝ DOM MARIÁNSKA ul., RUŽOMBEROK		
Mierka: 1:200	Dátum: 02-2018	
Obsah: Situácia - alt. B	Výkres: B.1	