




RUZOMBEROK

Prihoda c.1 - graficke zakreslenie oblasti

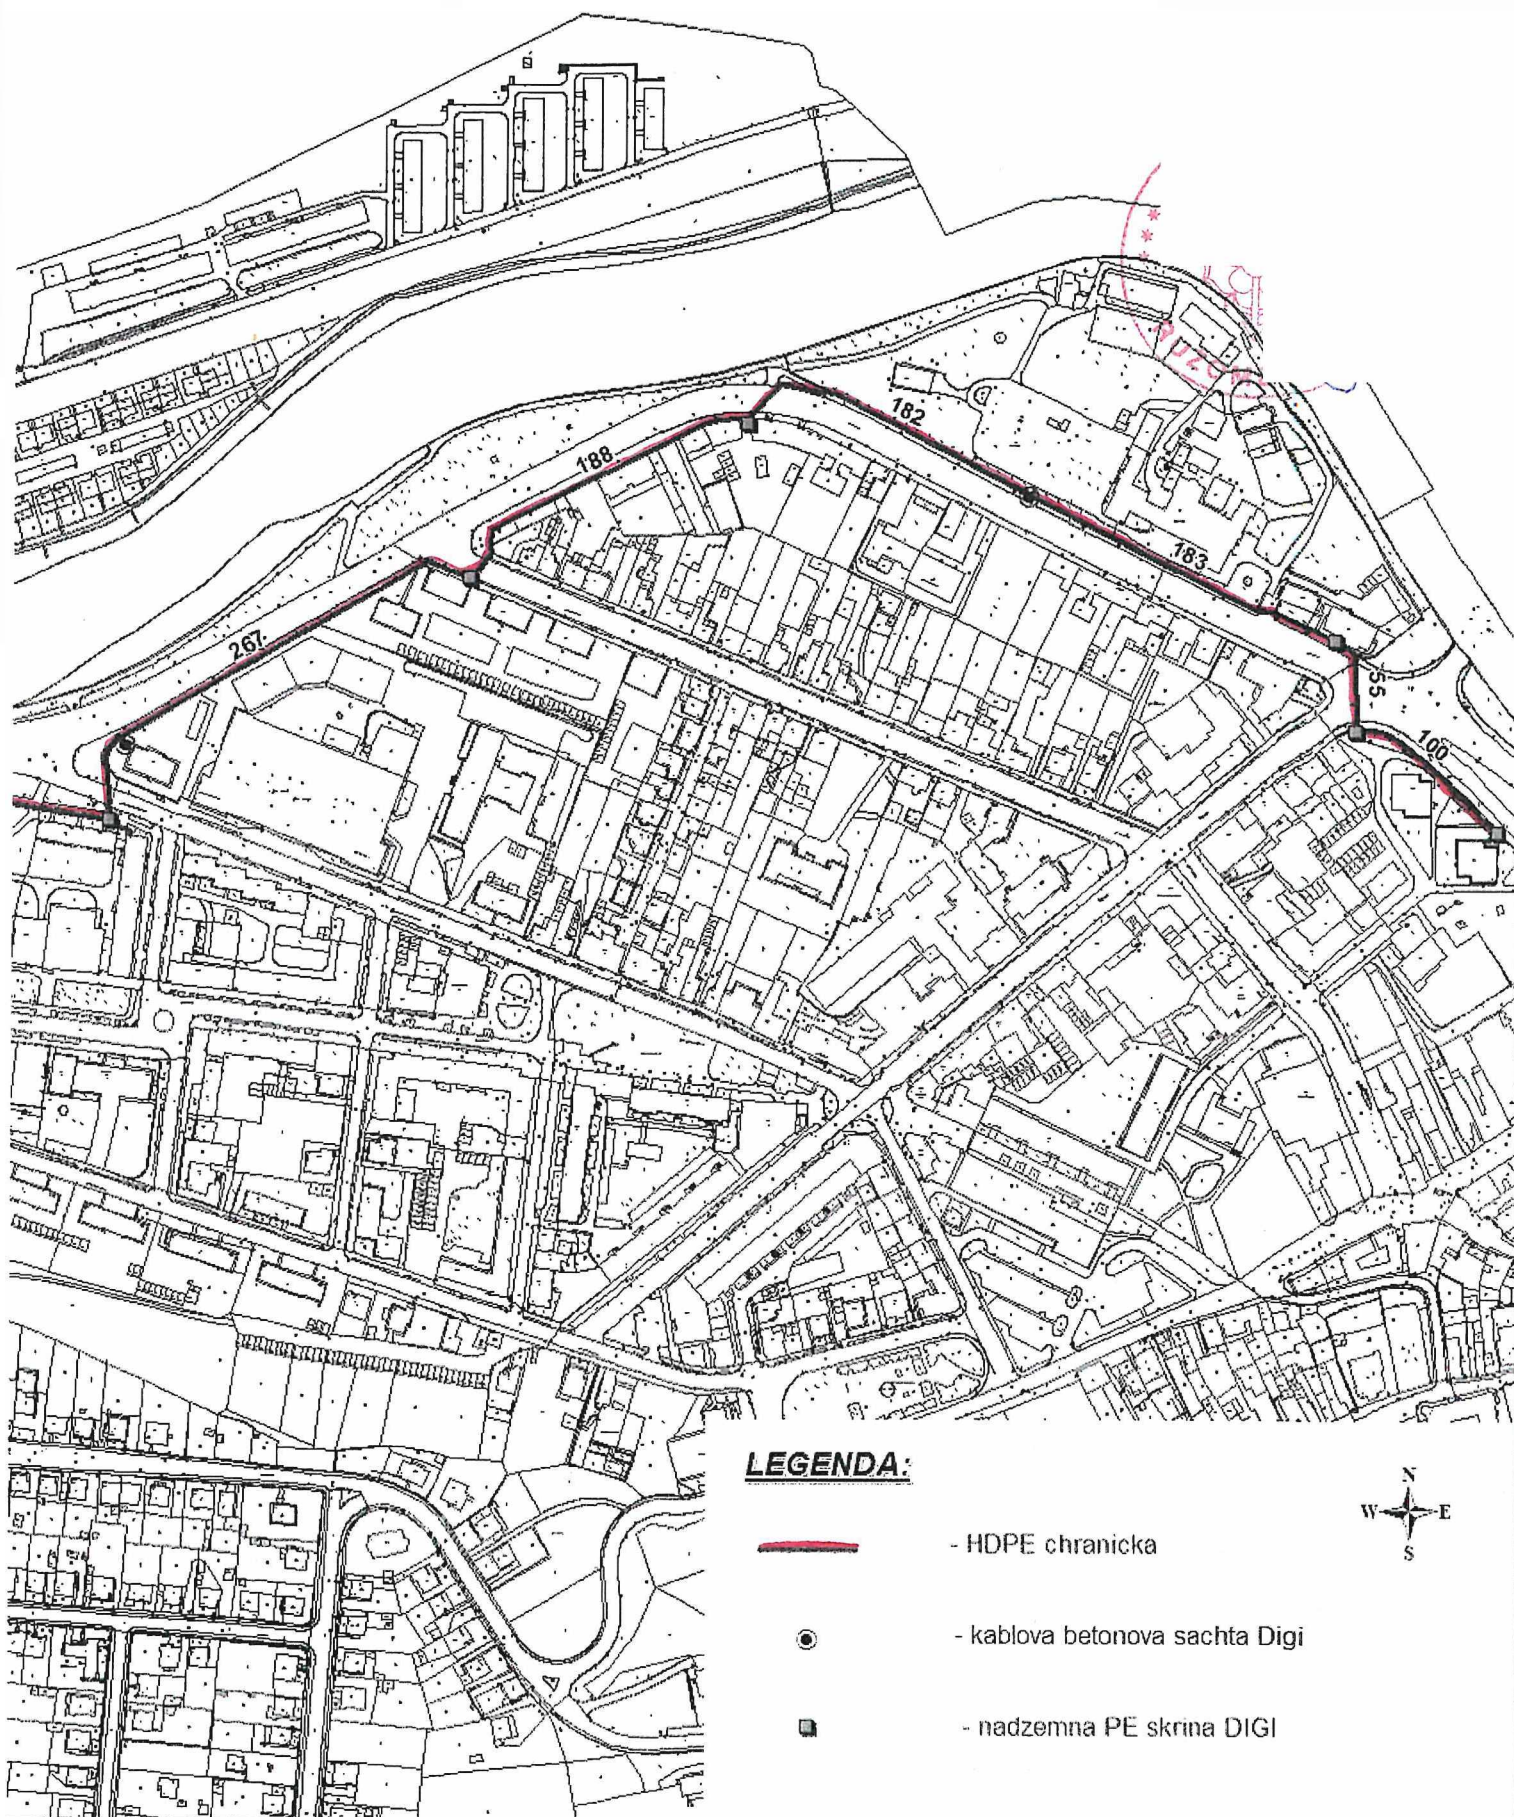

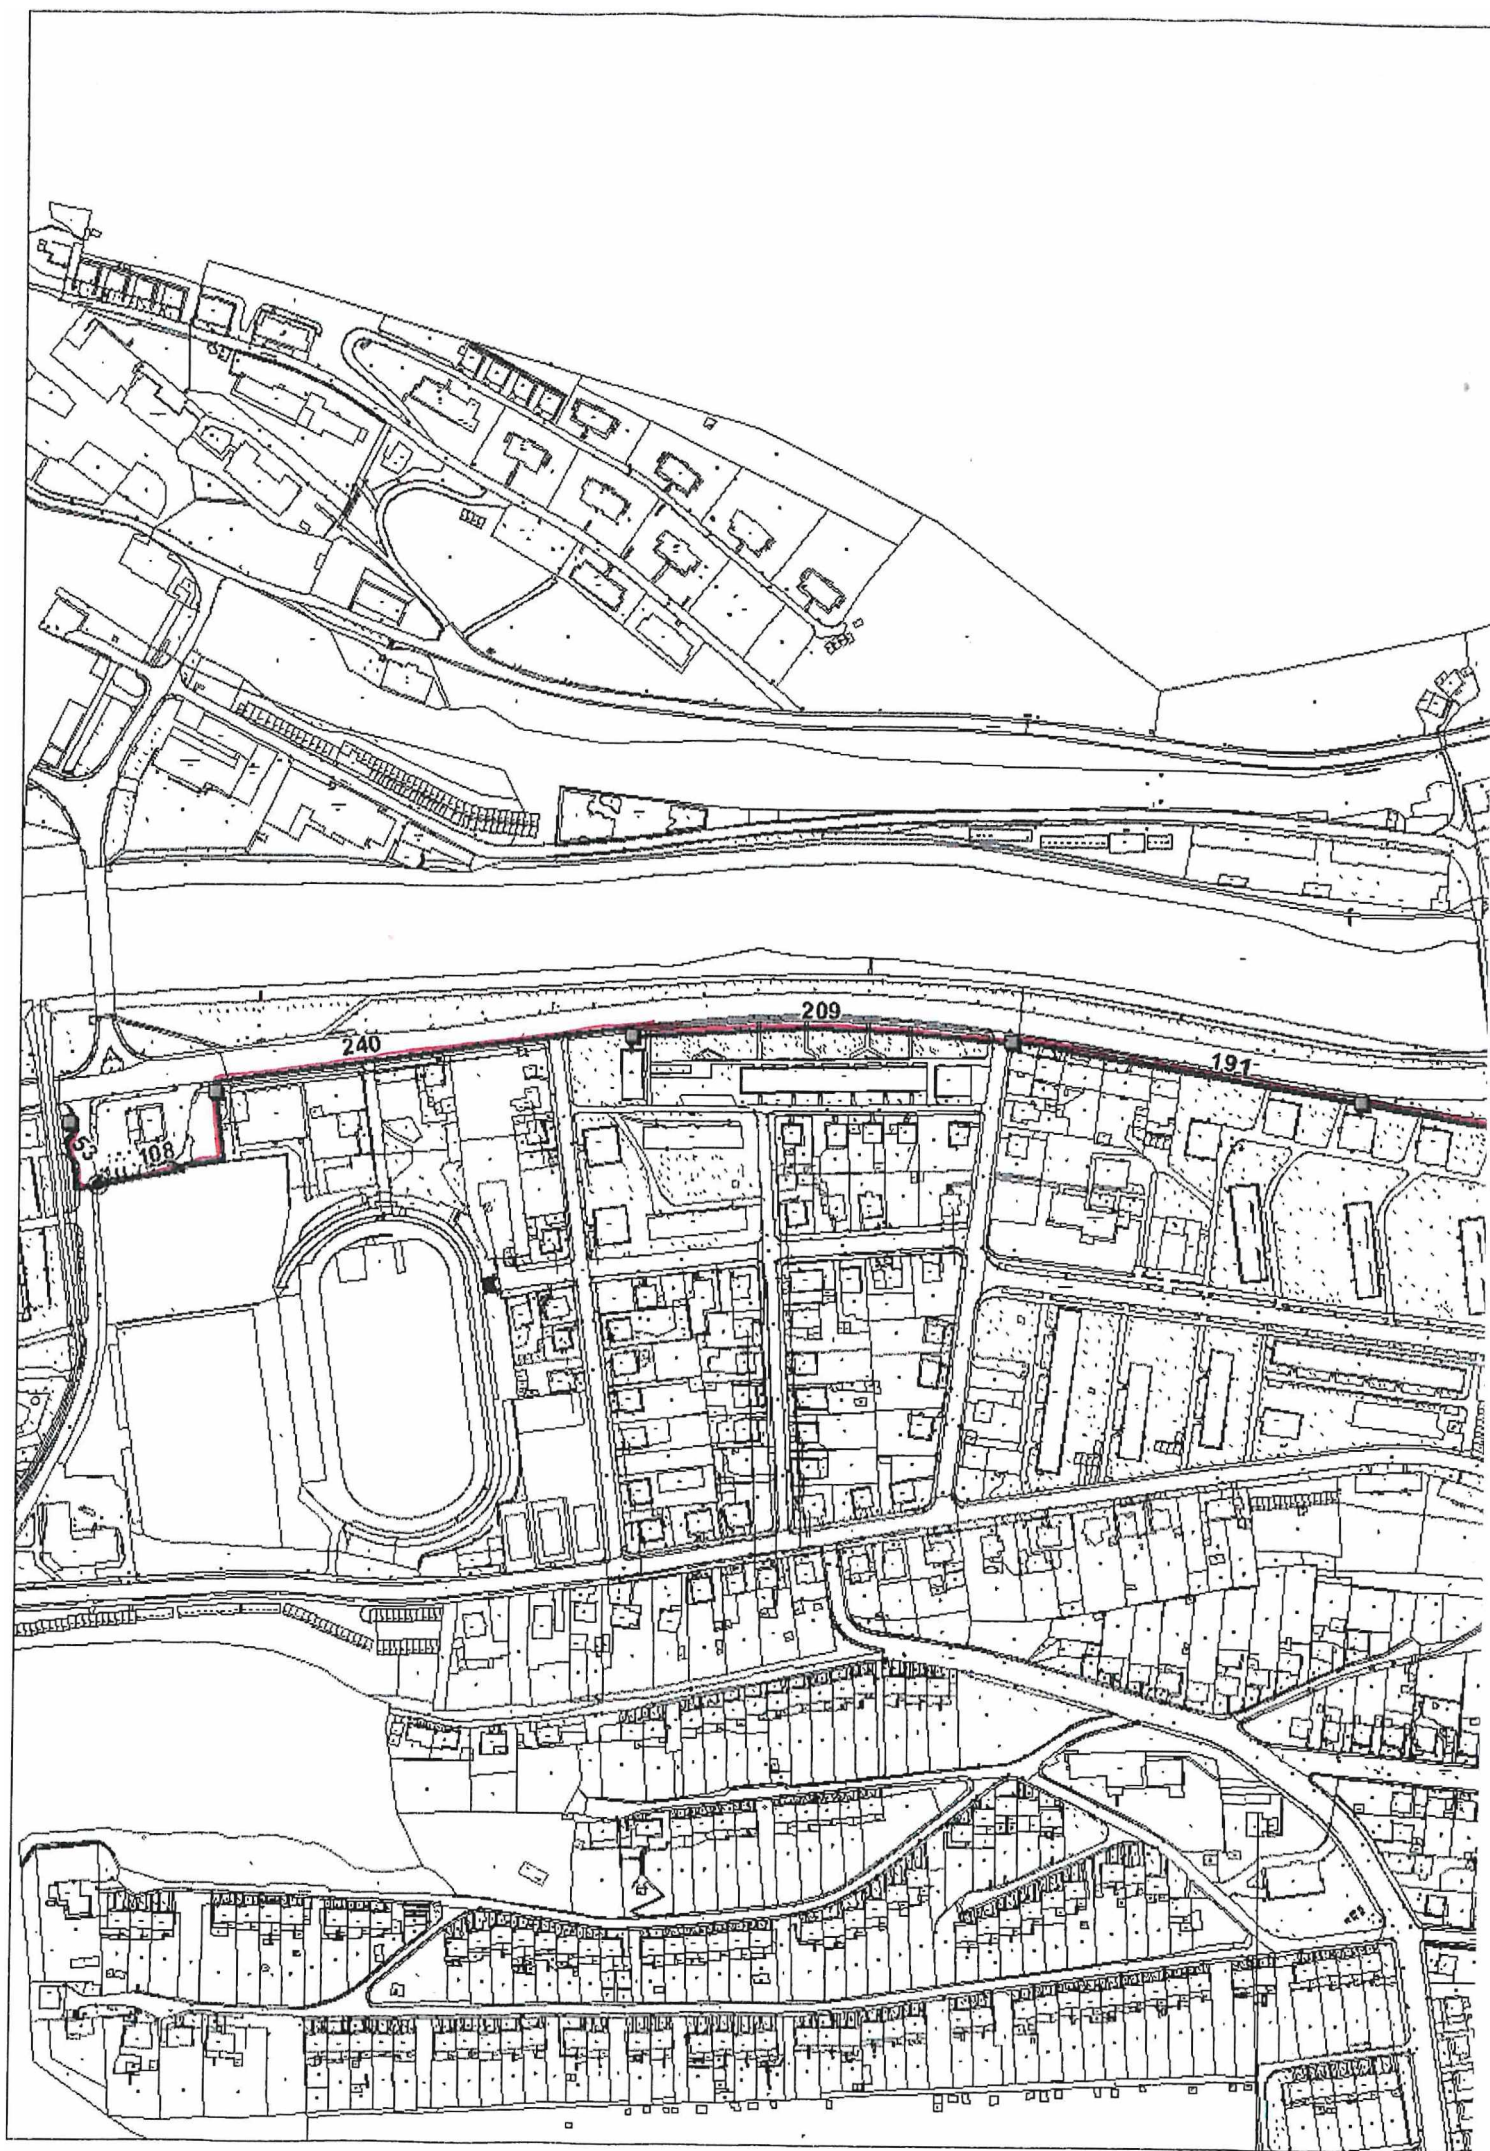

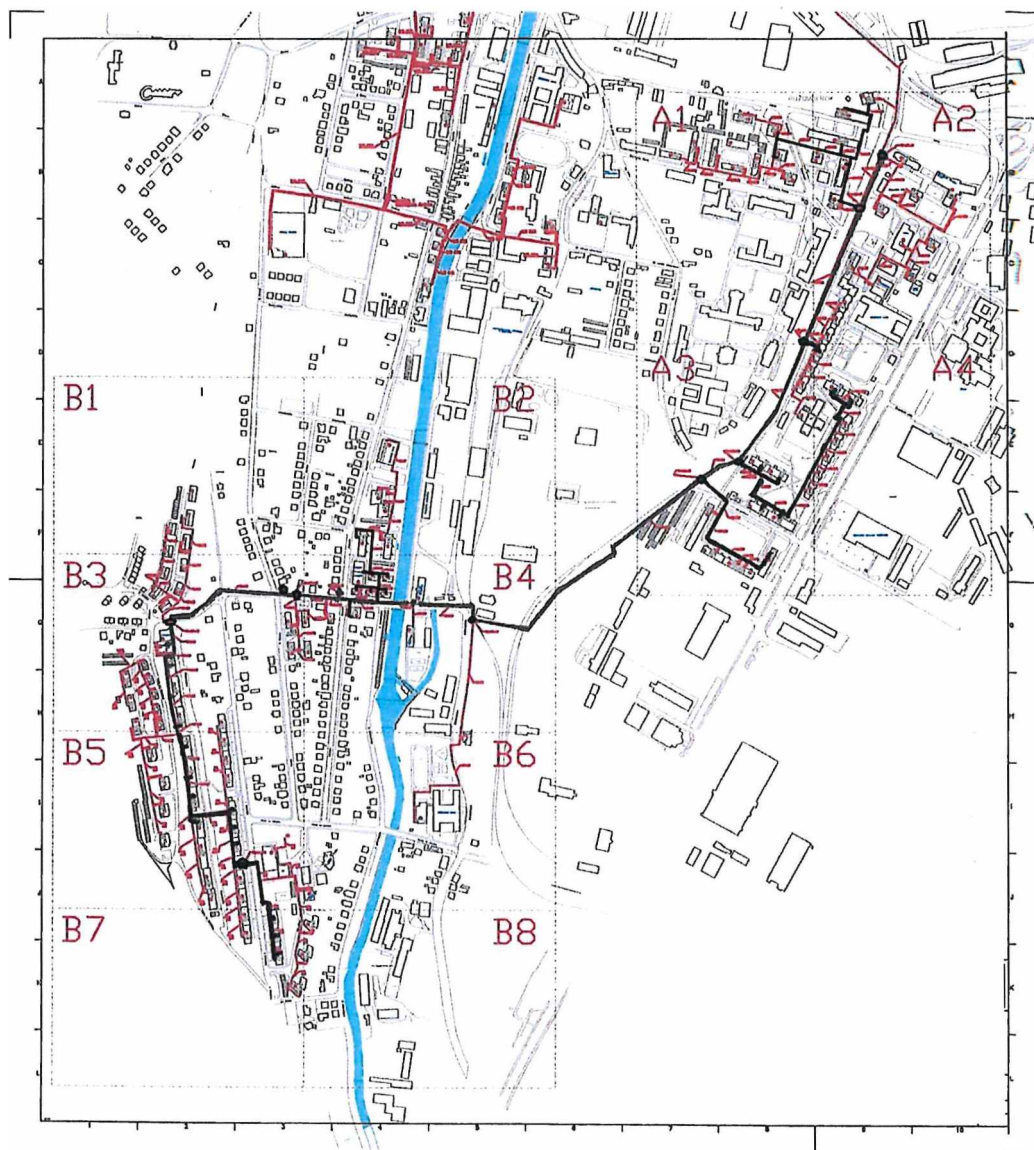

HDPE mikrotrubička priemeru 10/8mm v trasách vyznačená čiernou farbou:

- Za dráhou 1 (Romulda 10) -> Bytový dom Ivana Houdeka 1941/51,
- Za dráhou 5 (Romulda 11) -> Bytový dom Štiavnická 1960/4,
- Plavisko 146 (Romulda 16) -> Bytový dom Plavisko 75,
- (Romulda 16) – Bytový dom Plavisko 87