


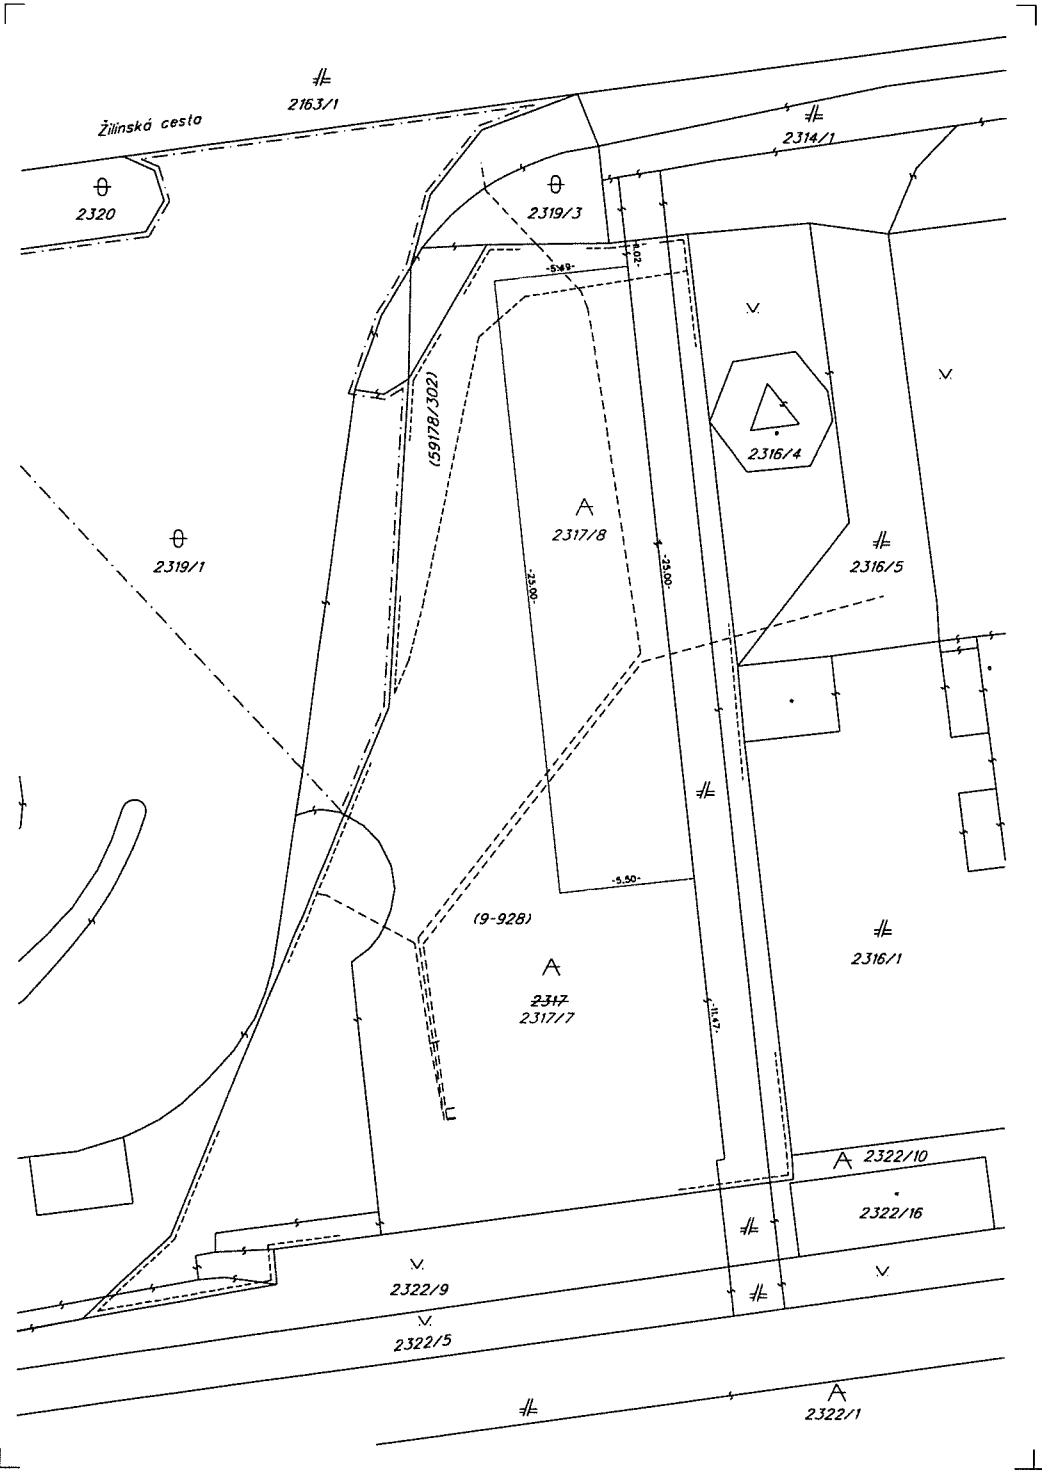

VÝKAZ VÝMER															
Doterajší stav						Zmeny					Nový stav				
PK pozemky	Číslo parcely		Výmera		Druh pozemku	Diel číslo	k parcele číslo	m ²	od parcely číslo	m ²	Číslo parcely	Výmera		Druh pozemku	Vlastník (iná opráv.osoba) adresa, (sídlo)
	LV	KN-E	KN-C	ha								m ²	ha		
17033	9-928				614	ost. pl.					(9-928		481	ost. pl.)	Mesto Ružomberok Nám. A. Hlinku 1 034 01 Ružomberok detto detto
17033	59178/302				43	zast. pl.					(59178/302 2317/8		39 137	zast. pl.) zast. pl. 22	
Spolu:					657								657		
			2317		657	zast. pl.					2317/7 2317/8		520 137	zast. pl. 22 zast. pl. 22	doterajší detto
Spolu:					657								657		

Legenda: kód spôsobu využívania 22 - Pozemok, na ktorom je postavená inžinierska stavba - cestná, miestna a účelová komunikácia, lesná cesta, poľná cesta, chodník, nekryté parkovisko a ich súčasti

Geometrický plán je základom na právne úkony, keď údaje doterajšieho stavu výkazu výmer sú zhodné s údajmi platných výpisov z katastra nehnuteľností

Vyhotoviteľ	Kraj	Žilinský	Okres	Ružomberok	Obec	Ružomberok					
Ing. Katarína Nývltová - EMMGEO	Kat. územie	Ružomberok	Číslo plánu	105/2023	Mapový list č.	Ružomberok 1-5/13					
Dolné Dubové 282	GEOMETRICKÝ PLÁN na oddelenie pozemku p.č. 2317/8										
919 52 Dolné Dubové											
nyvltova.katarina@gmail.com											
IČO: 41896491											
Vyhotoviteľ		Autorizačne overil			Úradne overil						
Dňa:	Meno:	Dňa:	Meno:	Dňa:	Číslo:						
20.04.2023	Ing. Katarína Nývltová		Ružomberok Ing. Katarína Nývltová								
Nové hranice boli v prírode označené neboli stabilizované		Náležitost'ami a presnosťou zodpovedá predpisom			Overené podľa § 9 zákona NR SR č. 215/1995 Z.z. o geodézii a kartografii						
Záznam podrobného merania (meračský náčrt) č. 7049											
Súradnice bodov označených číslami a ostatné meračské údaje sú uložené vo všeobecnej dokumentácii											
		Pečiatka a podpis			Pečiatka a podpis						

1:č. 6.50 - 1997