



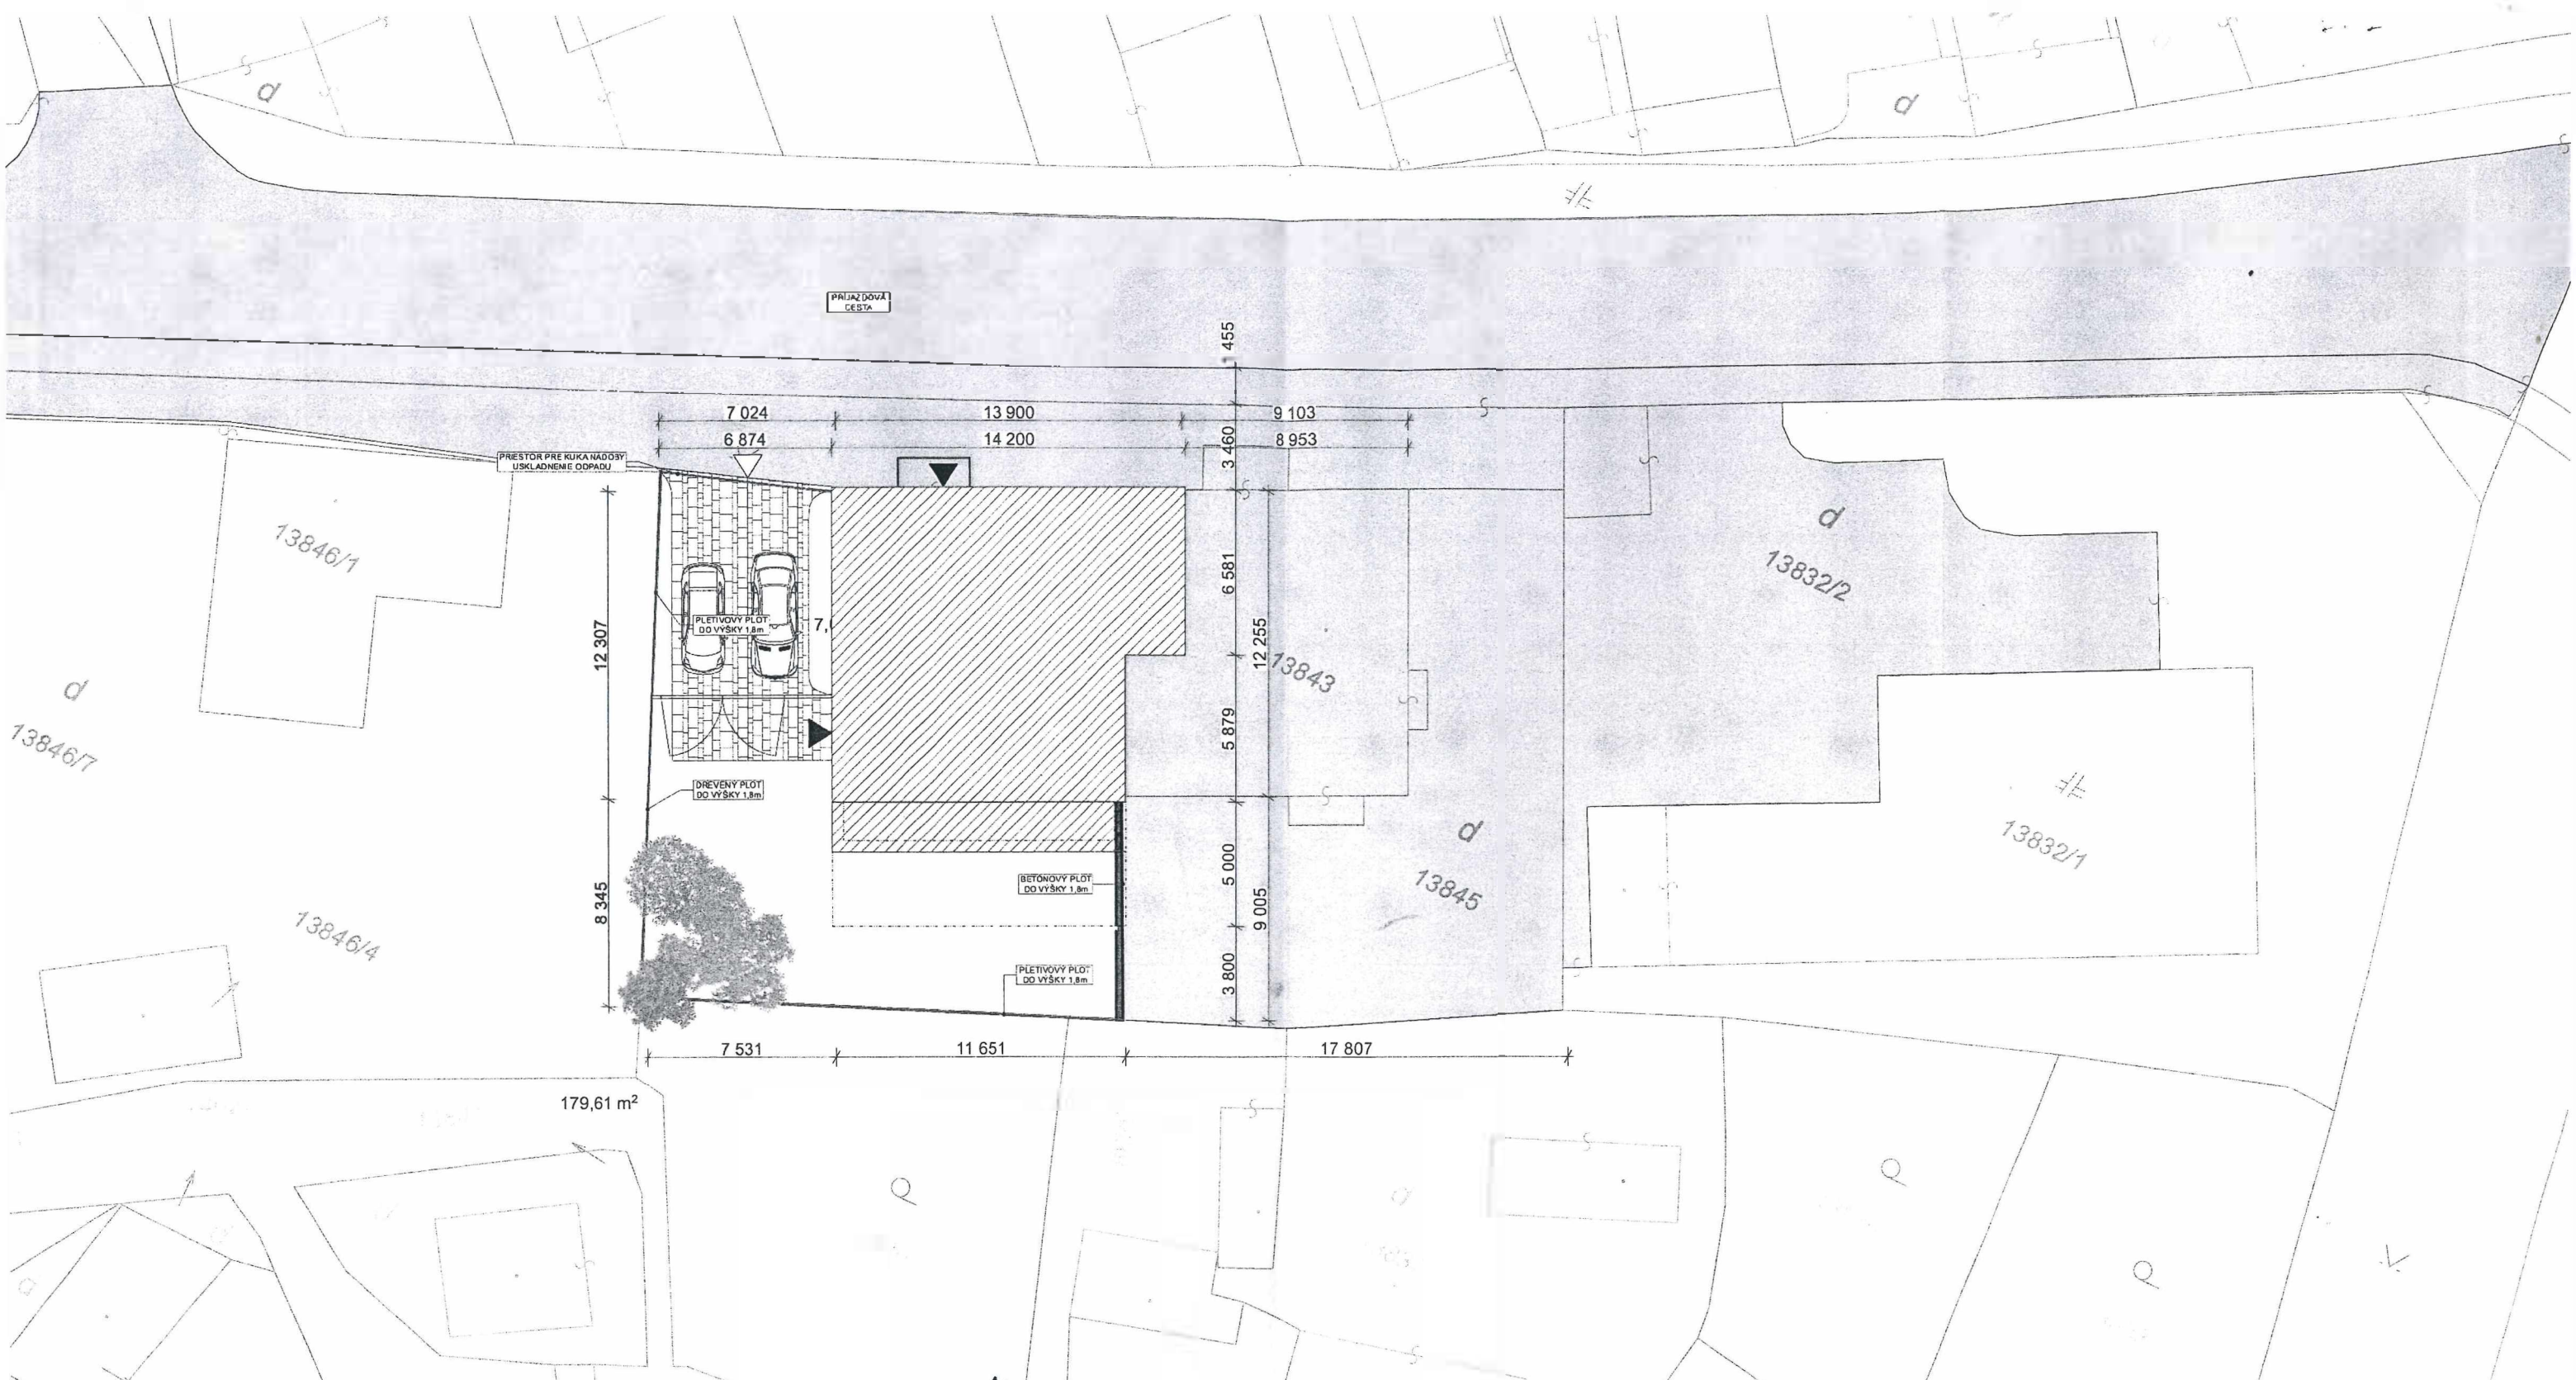

LEGENDA

HRANICA POZEMKU PLOCHA PARCELY 415M ²			
EXISTUJÚCI OBJEKT 165M ²			
PLOCHA ZELENÉ 187m ²			
SPEVNENÉ PLOCHY 64m ²			
NAVRHOVANÁ PRÍSTAVBA NA POSCHODÍ			
		VSTUP DO OBJEKTU	
		VJAZD NA PARCELU	
		PRÍSTUPOVÁ CESTA	
			KOEFICIENT ZASTAVANOSTI 39,6%
			KOEFICIENT ZELENÉ 45%
			KOEFICIENT SPEVNENÝCH PLÔCH 15,4%

±0,000= 501,1
m.n.m

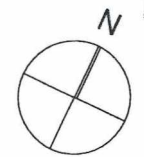

TENTO VÝKRES JE MAJETKOM ING. ARCH. PETRA SÁLUSA A NESMIE BYŤ POUŽITÝ ANI ŽIADNÝM SPÔSOBOM KOPÍROVANY A/BO POSKYTOVANY TRETIĽ OSOBÁM BEZ SÚHLASU ING. ARCH. PETRA SÁLUSA. PROJEKTANT NEODPOVEDÁ ZA ZMENY VÝKONNÉ V PROCESE REALIZÁCIE VOČI PROJEKTU. TÁTO DOKUMENTÁCIA JE SPRACOVANÁ V ROZSAHU PRE STAVEBNÉ POVOLENIE A NENAHŔADZA REALIZAČNÝ PROJ.

AT PS studioatps.com		Investor: Mgr. Andrej Biel Ing. Barbora Bielová Za dráhou 479/24 034 01 Ružomberok	
Nábr. M.R. Štefánika 3 Ružomberok Slovenská republika 034 01		INTERKO s.r.o. Bystrická cesta 1920/21 034 01 Ružomberok IČO 36370657	
Autor: Ing.arch. Peter Sálus		Hlavný projektant: Ing.arch. Peter Sálus	
Vypracoval: Ing.arch. Peter Sálus		Stupeň PD: Projekt na stavebné povolenie	
		Dátum PD: marec 2025	
		Profesia: Architektúra	
		Formát: A3	
		Miesto stavby: Ružomberok - Černová p.č. 13842, 13844 Ružomberok 034 06 Žilinský kraj Slovenská Republika	
		Obsah výkresu: Celková situácia navrhovaný stav	
		Mierka: 1:250	
		Číslo výkresu: C	