


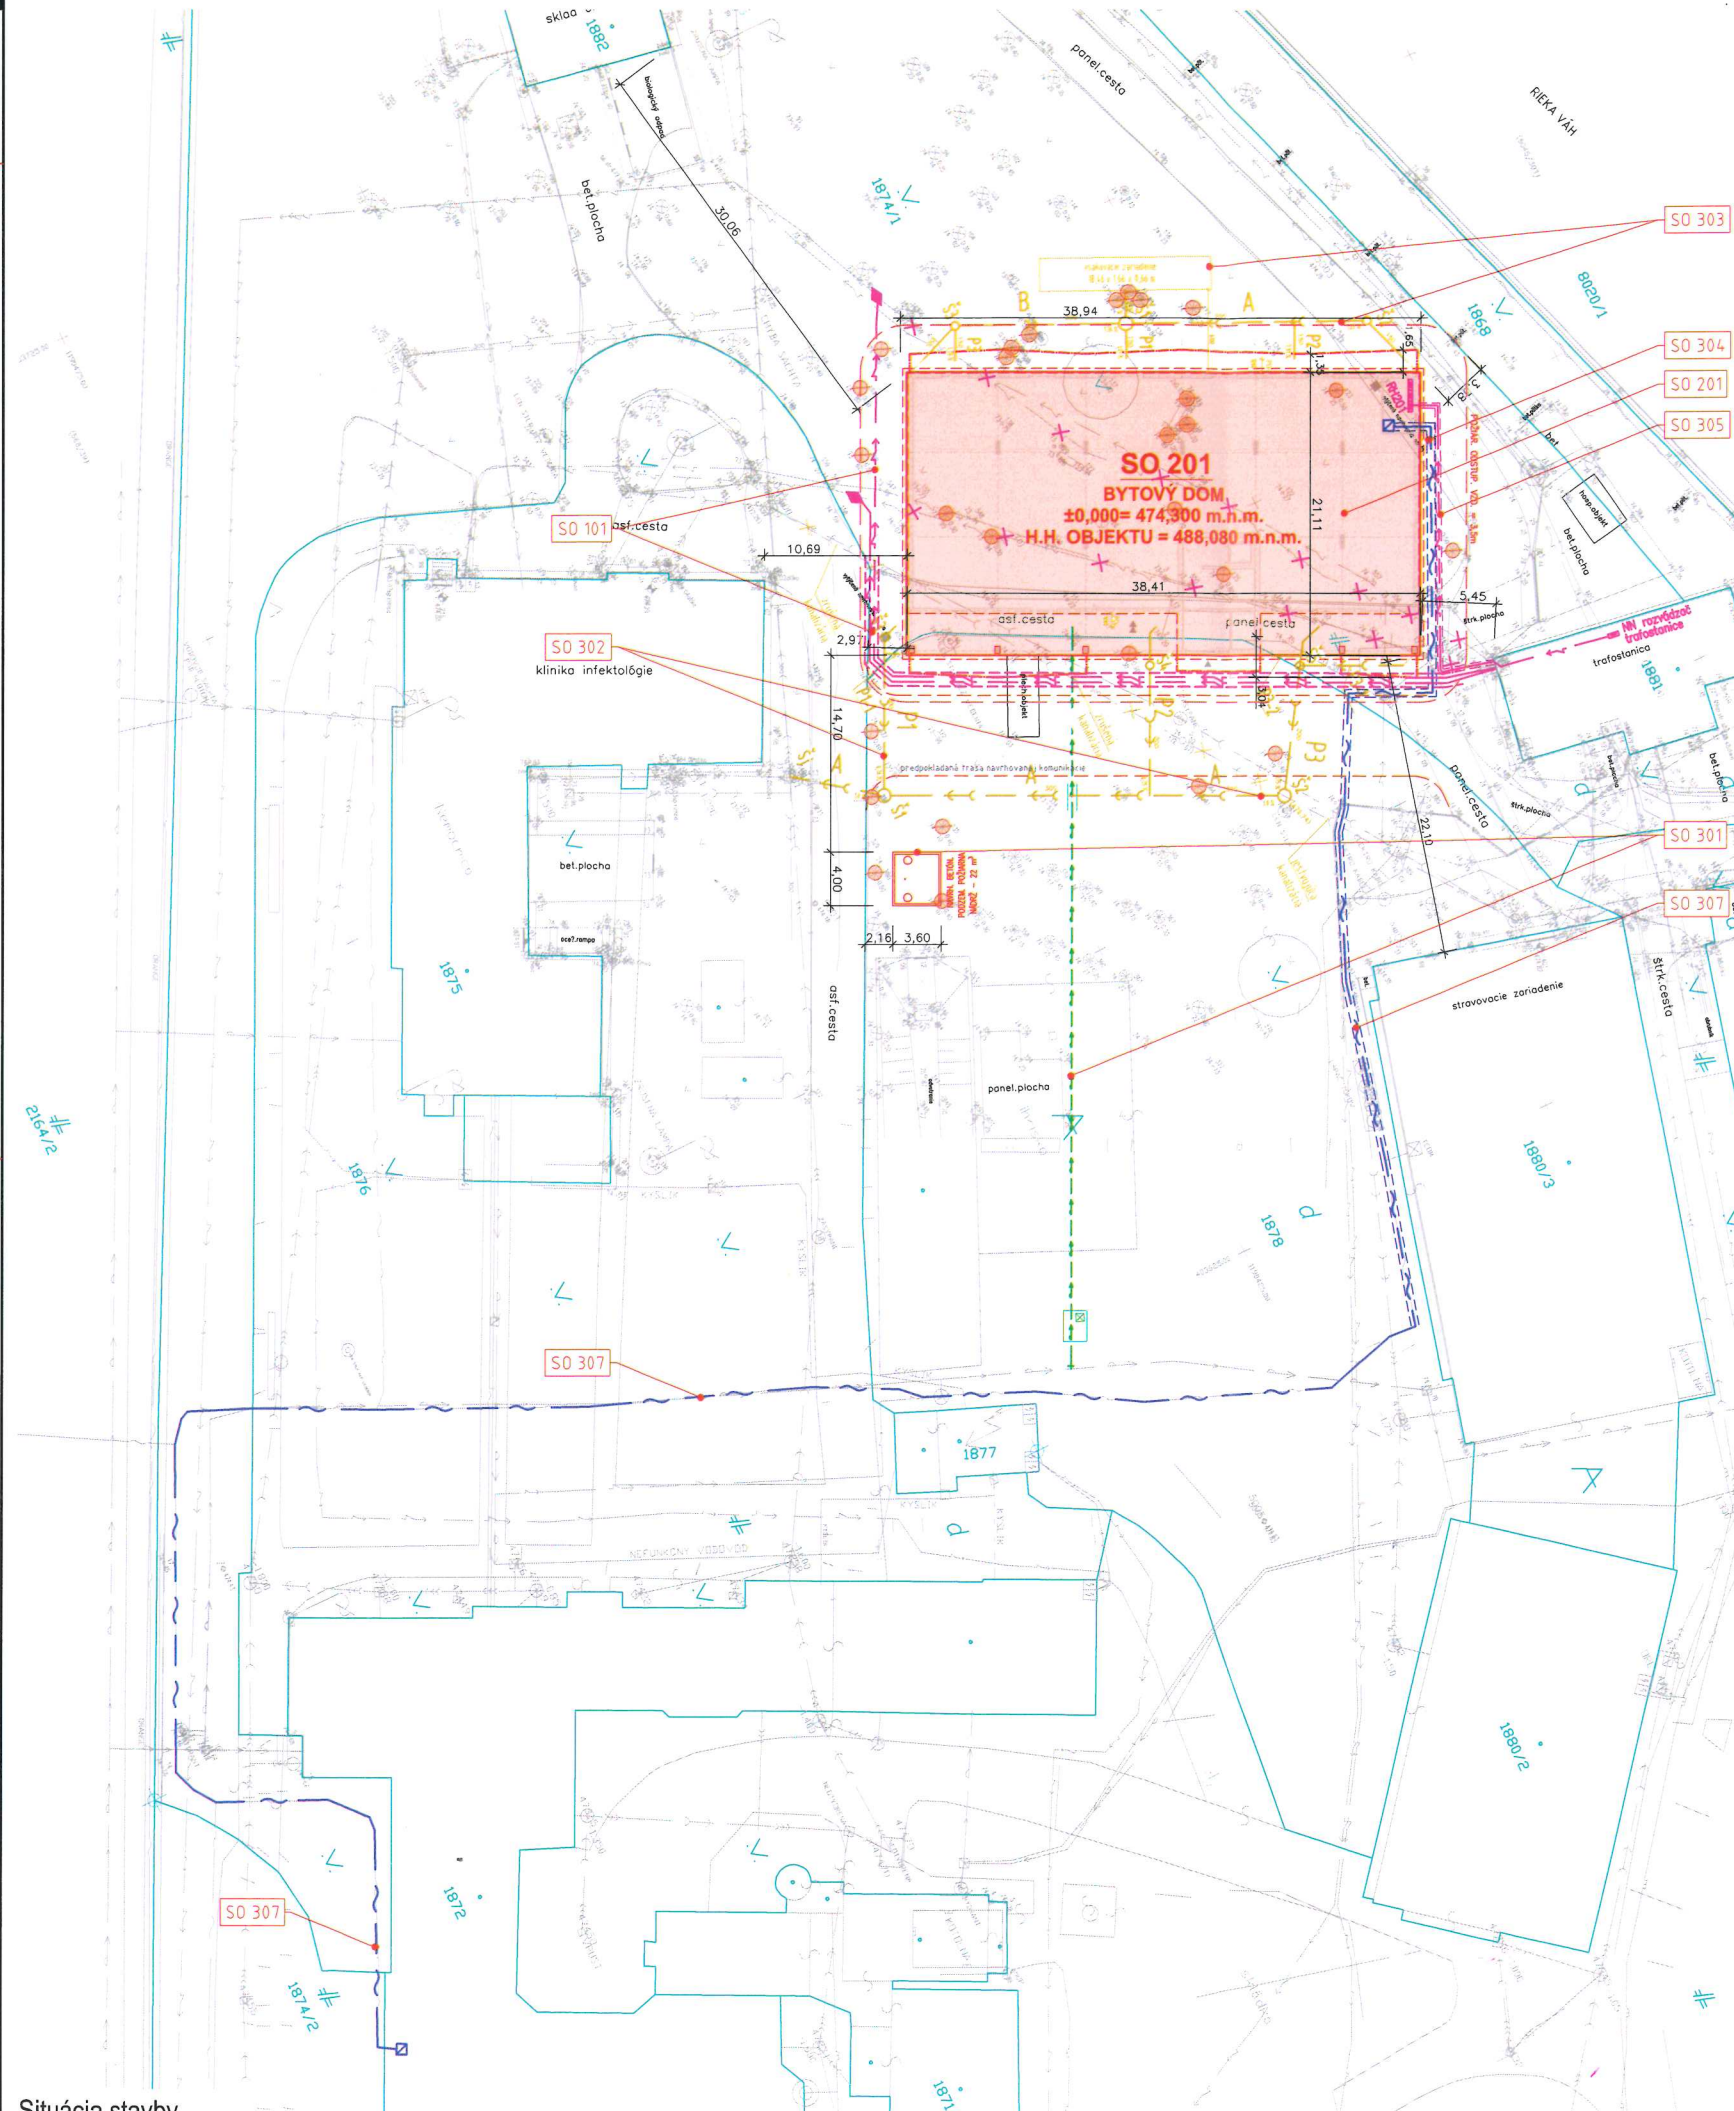

GRAFICKÉ ZNAČENIE:

- NAVRHOVANÝ STAVEBNÝ OBJEKT
- POŽIARNÁ ODSTUP, VZDIALENOSŤ
- KATASTRÁLNA MAPA - HRANICA PARCELY
- VSTUP DO OBJEKTU
- VÝJAZD / VÝJAZD Z OBJEKTU
- HLĚNATÝ STROM EXISTUJÚCI
- LISTNATÝ STROM EXISTUJÚCI
- STROM URČENÝ NA VÝRUB

INŽINIERSKÉ SIEŤE NAVRHOVANÉ:

- PODZEMNÉ ELEKTRICKÉ VEDENIE NN
- PODZEM. ELE. VEDENIE OZNAMOVACIE
- PLYNOVODNÉ POTRUBIE
- SPLAŠKOVÁ KANALIZÁCIA
- DAŽDOVÁ KANALIZÁCIA
- VODOVODNÉ POTRUBIE

INŽINIERSKÉ SIEŤE EXISTUJÚCE:

- PODZEMNÉ ELEKTRICKÉ VEDENIE VN
- PODZEMNÉ ELEKTRICKÉ VEDENIE NN
- PODZEM. ELE. OZNAMOVACIE VEDENIE
- PLYNOVODNÉ POTRUBIE
- KANALIZAČNÉ POTRUBIE
- VODOVODNÉ POTRUBIE

SKLADBA STAVEB, OBJEKTŮV:

- SO 101 Prekladka NN
- SO 201 Bytový dom
- SO 301 Pripojka vody
- SO 302 Splašková kanalizácia
- SO 303 Dažďová kanalizácia
- SO 304 Pripojka plynu
- SO 305 Pripojka NN
- SO 306 Vonkajšie osvetlenie (rieši samostatná PD)
- SO 307 Pripojka slaboproudu
- SO 308 Komunikácie a sprievodné plochy (rieši samostatná PD)
- SO 309 Sadové úpravy (rieši samostatná PD)

PLOŠNÁ BILANCIA:

CELKOVÁ ZASTAVANÁ PLOCHA 810,8 m²
SO 201 BYTOVÝ DOM



VÝŠKOVÝ SYSTÉM: Bv
SURFACOVÝ SYSTÉM: S-JTSK
±0,000 = +474,300 m.n.m

Zmena č.		Dátum		Opis zmien	
HIP:		Zodpovedný projektant:		Vypracoval/Kreslil:	
Ing. Henrich Pavlík		Ing. Henrich Pavlík		Ing. arch. Martin Brigant	
Kraj: ŽILINSKÝ		Okres: RUŽOMBEROK		Obec: RUŽOMBEROK	
Investor: Ústredná vojenská nemocnica SNP Ružomberok - FN, ul. generála Milosla Vesele 21, 034 26 Ružomberok		Počet formátov:		12 x A4	
Stavba: Bytový dom - ubytovacie zariadenie UVN Považská 2		Dátum:		11 / 2024	
B.2 Výkresy		Stupeň dok.		DSP	
B. Súhrnné riešenie stavby		Z.č. 6364-04-000-24-90		Arch. číslo:	
Názov:		Mierka:		Por. č.:	
Situácia stavby		1:250		02	