


STAV	NÁVRH	VÝHLAD

HRANICA RIEŠENÉHO ÚZEMIA

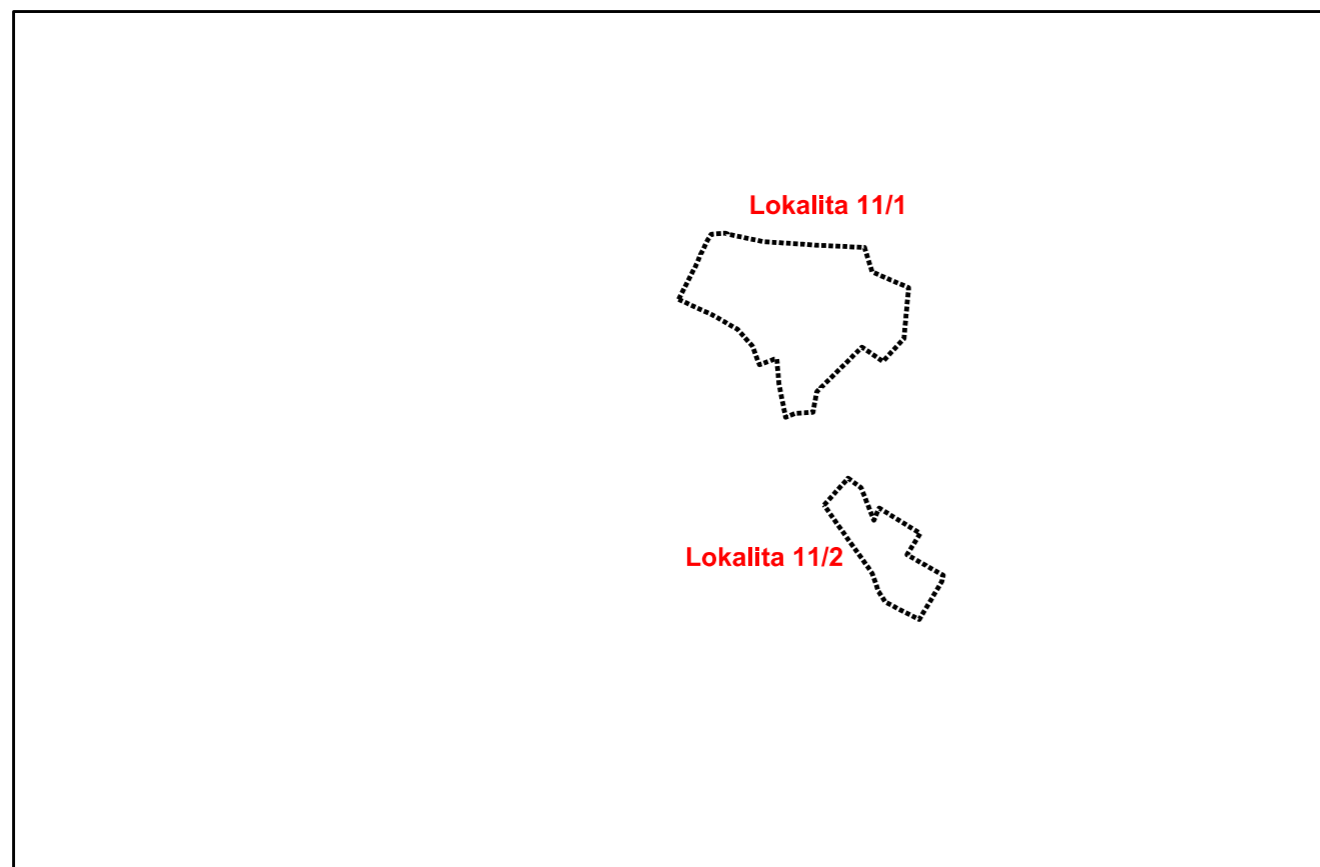

4

SPRACOVATEĽ ÚPN:		ING. ARCH. ANNA GOČOVÁ			
NÁZOV VÝKRESU:		VÝKRES RIEŠENIA VEREJNÉHO TECHNICKÉHO VYBAVENIA - VODNÉ HOSPODÁRSTVO			
NÁZOV DOKUMENTÁCIE:		ÚZEMNÝ PLÁN MESTA RUŽOMBEROK ZaD č.11			ROK SPRACOVANIA 03/2026
					MIERKA 1:10 000
DOPRAVA	ENERGETIKA TELEKOMUNIKÁCIE	PLYN TEPLO	VODNÉ HOSPODÁRSTVO	OCHRANA PRÍRODY	ŽIVOTNÉ PROSTREDIE