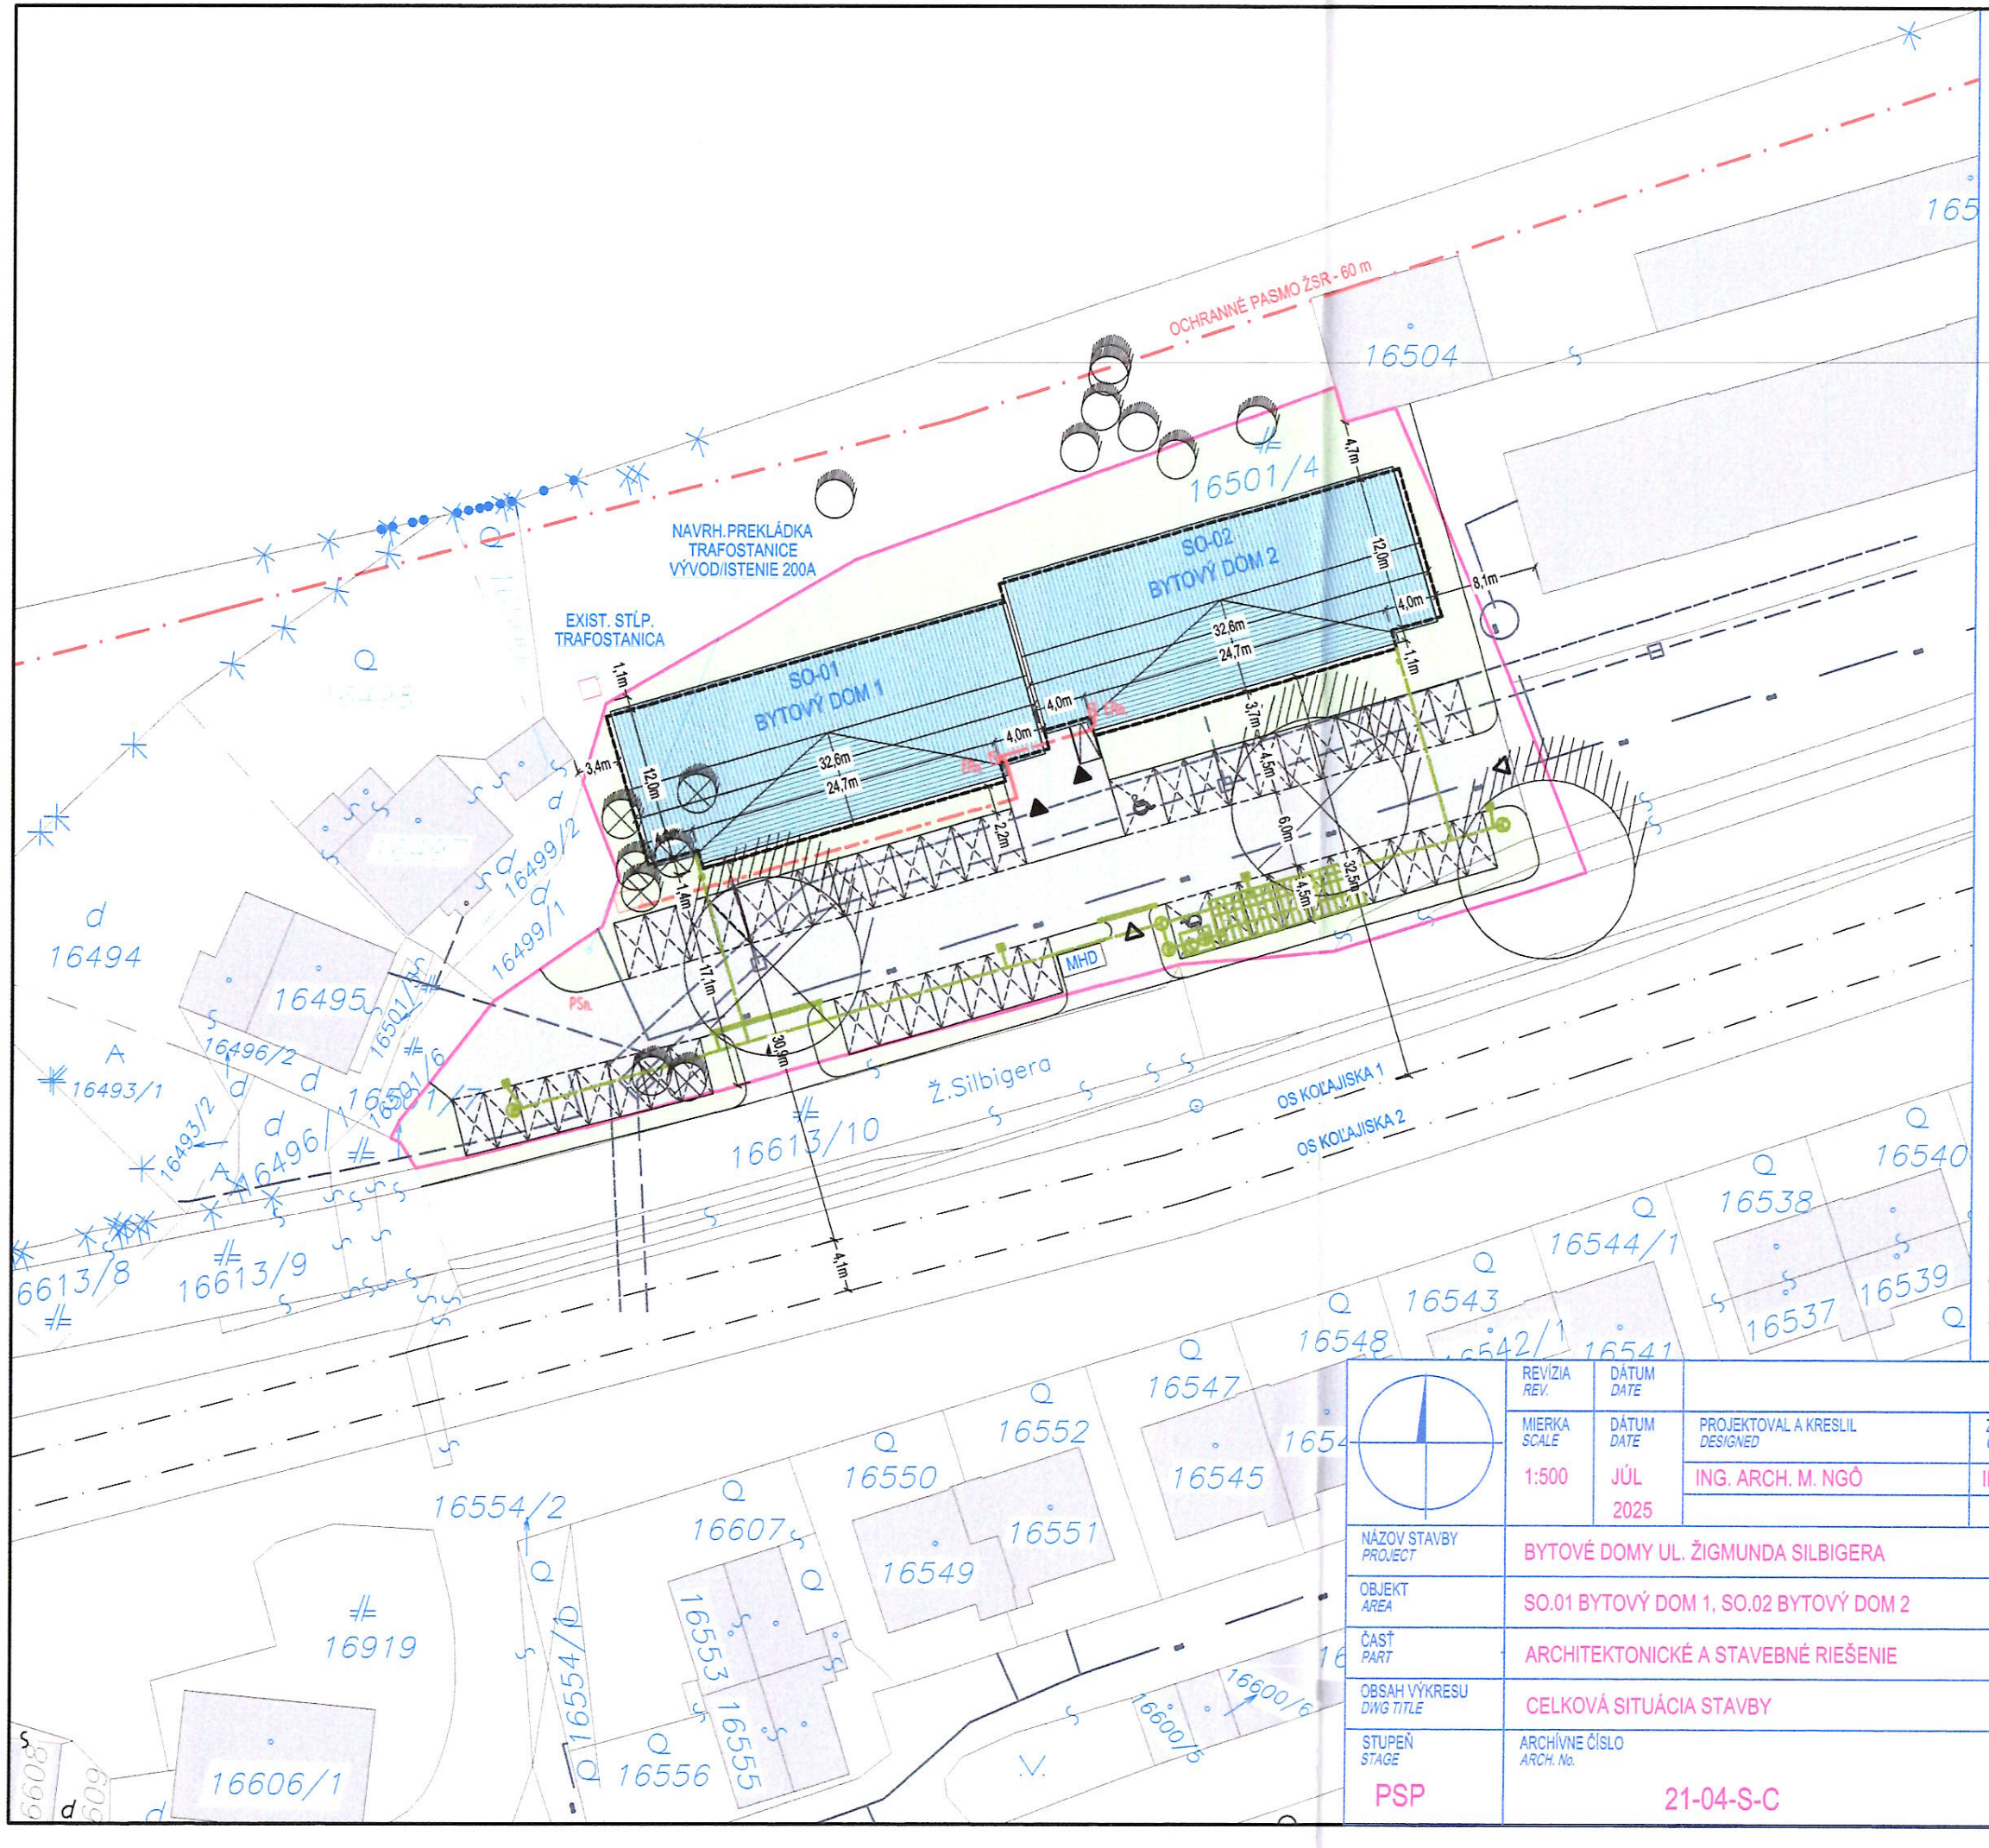

OBJEKTOVÁ SÚSTAVA:

- SO-01 BYTOVÝ DOM 1
- SO-02 BYTOVÝ DOM 2
- SO-03 CESTY A SPEVNENÉ PLOCHY
- HRANICA POZEMKU
- DO — NÁDOBA PRE USKLADNENIE DOMOVÉHO ODPADU
- HL. VSTUP NA POZEMOK
- HL. VSTUP DO OBJEKTU

EXISTUJÚCE VEREJNÉ INŽINIERSKE SIETE:

- EXIST. SIEŤ ELEKTRICKÁ PODZEMNÁ
- EXIST. SIEŤ KANALIZÁCIA DAŽĎOVÁ PODZEMNÁ
- EXIST. SIEŤ KANALIZÁCIA SPLAŠKOVÁ PODZEMNÁ
- EXIST. SIEŤ PLYN PODZEMNÁ
- EXIST. SIEŤ VODA PODZEMNÁ
- EXIST. SIEŤ TRASA OZNAMOVACÍCH VEDENÍ ST

EXISTUJÚCE OCHRANNÉ PÁSMA:

- OCHRANNÉ PÁSMO ŽSR

VYSVETLIVKY:

VYSOKÁ ZELEŇ, KTORÁ MÁ BYŤ ZACHOVANÁ	- 2ks
VYSOKÁ ZELEŇ, KTORÁ MÁ BYŤ ODSTRÁNENÁ	- 9ks
PARKOVACIE MIESTO ŠTANDARDNÉ 2,5m x 4,5m	- 47ks
PARKOVACIE MIESTO INVALID 3,5m x 4,5m	- 2ks

MAPOVÝ PODKLAD - STAV KN MÁ LEN INFORMATÍVNY CHARAKTER.
NÁLEŽITOSŤAMI A PRESNOSŤOU ZODPOVEDÁ PREDPISOM
VÝŠKOVÝ SYSTÉM: Bpv
SÚRADNICOVÝ SYSTÉM: S-JTSK

REVÍZIA REV.	DÁTUM DATE	OBSAH DESCRIPTION			PODPIS SIGN.
MIERKA SCALE	DÁTUM DATE	PROJEKTOVAL A KRESLIL DESIGNED	ZODPOVEDNÝ PROJEKTANT CHECKED	HIP APROVED	SADA SET No.
1:500	JÚL 2025	ING. ARCH. M. NGÔ	ING. ARCH. J. JURČO	ING. ARCH. J. JURČO	
NÁZOV STAVBY PROJECT	BYTOVÉ DOMY UL. ŽIGMUNDA SILBIGERA				
OBJEKT AREA	SO.01 BYTOVÝ DOM 1, SO.02 BYTOVÝ DOM 2				POR.ČÍSLO ORDINAL No.
ČASŤ PART	ARCHITEKTONICKÉ A STAVEBNÉ RIEŠENIE				C.
OBSAH VÝKRESU DWG TITLE	CELKOVÁ SITUÁCIA STAVBY				
STUPEŇ STAGE	ARCHÍVNE ČÍSLO ARCH. No.				REVÍZIA REV.
PSP	21-04-S-C				R4

Ing. arch. Joseph JURČO autorizovaný architekt SKSI 2180 AA