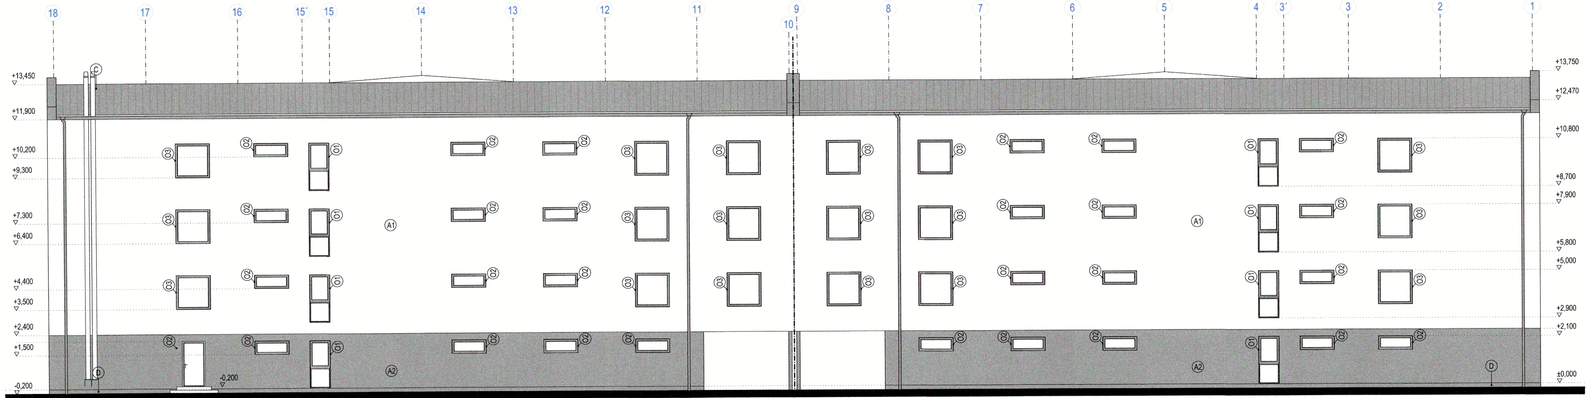

POHĽAD SEVERO-ZÁPADNÝ

BYTOVÝ DOM SO.02

BYTOVÝ DOM SO.01

POHĽAD JUHO-ZÁPADNÝ

BYTOVÝ DOM SO.01

BYTOVÝ DOM SO.02

LEGENDA:

- (A1) POVRCHOVÁ OMIETKOVÁ VRSTVA - ŠUCHANÁ SILIKÁTOVÁ OMIETKA - FARBA BIELA (DODÁVATEĽ BAUMIT) — RAL0019
- (A2) POVRCHOVÁ OMIETKOVÁ VRSTVA - ŠUCHANÁ SILIKÁTOVÁ OMIETKA - FARBA SIVÁ (DODÁVATEĽ BAUMIT) — RAL7016
- (C) STREŠNÁ KRYTINA PLECHOVÁ Z POZINKOVANEJ OCELE - FARBA SIVÁ (DODÁVATEĽ LINDAB) — RAL7016
- (D) SOKEL OPATRENÝ SOKLOVOU MOZAIKOVOU OMIETKOU - FARBA SIVÁ (DODÁVATEĽ LINDAB) — RAL7016
- (E) ODKVAPOVÉ ŽĽABY A ZVODY Z POZINKOVANEJ OCELE - FARBA SIVÁ (ALT. PLASTOVÉ, TITÁN-ZINOK, HLINÍK) — RAL7016

(DY) DYMOVOD - PRIAMY ODVOD SPALÍN Z PLYNOVÉHO A PELETKOVÉHO KOTLA - UPRESNENÉ V PROJEKTOVEJ DOKUMENTÁCII ČASŤ "VYKUROVANIE"

- VÝPLNE OTVOROV SÚ NAVRHNUTÉ AKO PLASTOVÉ - FARBA SIVÁ — RAL7016
- PARAPETY SÚ NAVRHNUTÉ S POZINKOVANÉHO PLECHU - FARBA SIVÁ — RAL7016
- OPLECHOVANIE JE NAVRHNUTÉ S POZINKOVANÉHO PLECHU - FARBA SIVÁ — RAL7016
- FAREBNÉ PREVEDENIE FASÁDY A JEJ JEDNOTLIVÝCH ČASTÍ BUDE PREVEDENÉ PODĽA PROJEKTOVEJ DOKUMENTÁCIE S OHĽADOM NA ZÁVAZNÉ REGULATÍVY V MIESTE VÝSTAVBY
- V PRÍPADE ZMENY KRYTINY JE POTREBNÉ PREKONZULTOVAŤ TECHNICKÉ RIEŠENIE S DODÁVATEĽOM A PROJEKTANTOM.

VYSVETLIVKY:

(D) DVERE 900×300 x 2100mm

(O) OKNO 900 x 2100mm
(O) OKNO 1500 x 600mm
(O) OKNO 1500 x 1500mm
(O) OKNO 900×600 x 2100mm

POZNÁMKA:

VÝPISY MATERIÁLOV A STAVEBNÝCH PRVKOV SÚ SÚČASŤOU REALIZAČNÉHO PROJEKTU

	REVÍZIA REV.	DÁTUM DATE	OBSAH DESCRIPTION			PODPIS SIGN
	MIERKA SCALE	DÁTUM DATE	PROJEKTOVAL A KRESLIL DESIGNED	ZODPOVEDNÝ PROJEKTANT CHECKED	HIP APPROVED	SADA SET No
	1:100	DEC. 2020	ING. ARCH. M. NGÔ	ING. ARCH. J. JURČO	ING. ARCH. J. JURČO.	
NÁZOV STAVBY PROJECT	BYTOVÉ DOMY UL. ŽIGMUNDA SILBIGERA					
OBJEKT AREA	SO.01 BYTOVÝ DOM 1, SO.02 BYTOVÝ DOM 2					POR.ČÍSLO ORDINAL No
ČASŤ PART	ARCHITEKTONICKÉ A STAVEBNÉ RIEŠENIE					E.1.1.12.
OBSAH VÝKRESU DWG TITLE	POHĽAD SZ, POHĽAD JZ					
STUPEŇ STAGE	ARCHIVNÉ ČÍSLO ARCH. No					REVÍZIA REV.
PSP	21-04-S-1112					R4

ING. ARCH. JOSEF JURČO
AUTORIZOVANÝ ARCHITEKT
SKSI
21801 AA